



COMUNE DI CASTAGNETO CARDUCCI

AMPLIAMENTO DELLA EX SCUOLA SECONDARIA DI PRIMO GRADO IN  
FRAZ. DONORATICO, PIAZZALE EUROPA

CODICE ELABORATO:

PROGETTO ESECUTIVO

ELABORATO:

PROSPETTI  
SCALA 1:100

AR.01.05




PROGETTISTI:  
**ING. FERDINANDO CARDELLA**

ING. FERDINANDO CARDELLA  
ORDINE INGEGNERI della Provincia di Pisa  
N° 2272/0 - Sezione A  
INGEGNERIA CIVILE E AMBIENTALE  
INGEGNERIA GEOLOGICA


| ED                            | VAR | DATA | OGGETTO             |
|-------------------------------|-----|------|---------------------|
| Elaborati descrittivi         | 0   |      | EMMISSIONE VARIANTI |
| Stato attuale                 |     |      |                     |
| Sistemazioni esterne          |     |      |                     |
| Progetto Architettonico       |     |      |                     |
| Progetto Strutturale          |     |      |                     |
| Acustica                      |     |      |                     |
| Prevenzione Incendi           |     |      |                     |
| Impianto Idrico Sanitario     |     |      |                     |
| Impianti Termomeccanici       |     |      |                     |
| Impianto Antisismico          |     |      |                     |
| Impianti Elettrici e Speciali |     |      |                     |

SCALE  
SCALA 1:100  
DATA MAGGIO 2022


NOME FILE  
AR0101.dwg

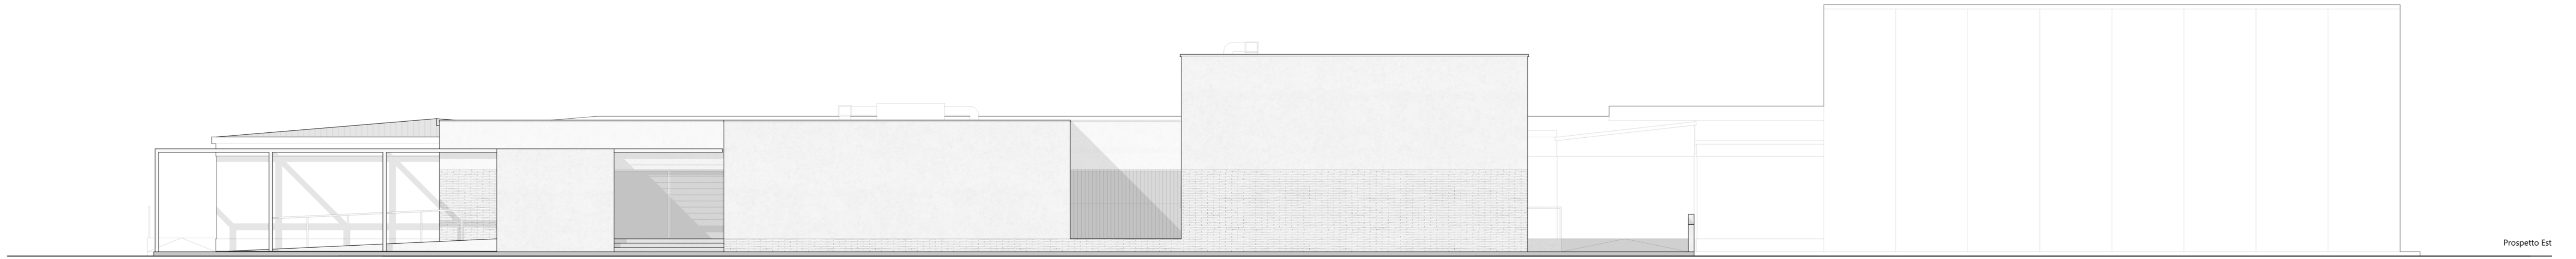

Prospetto Est

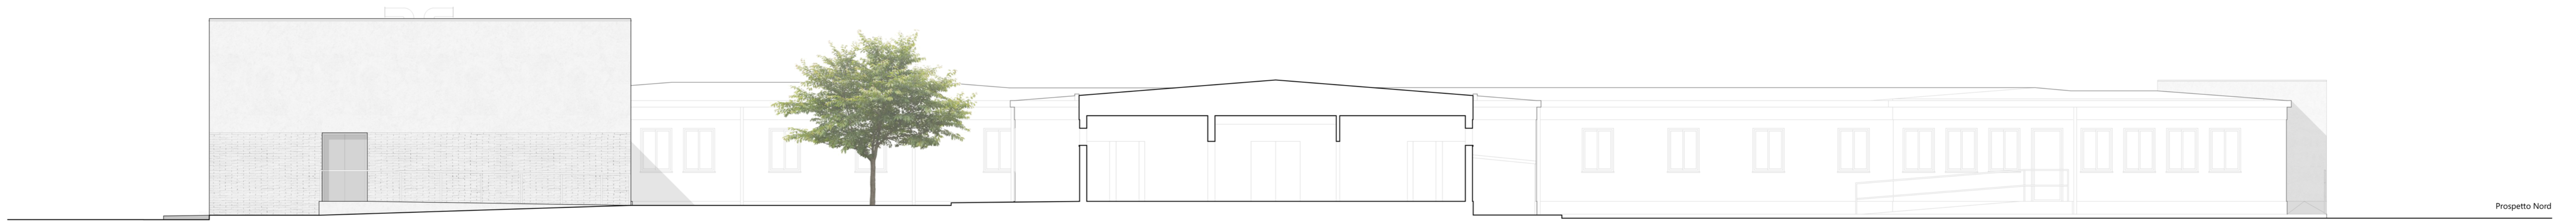


Prospetto Nord

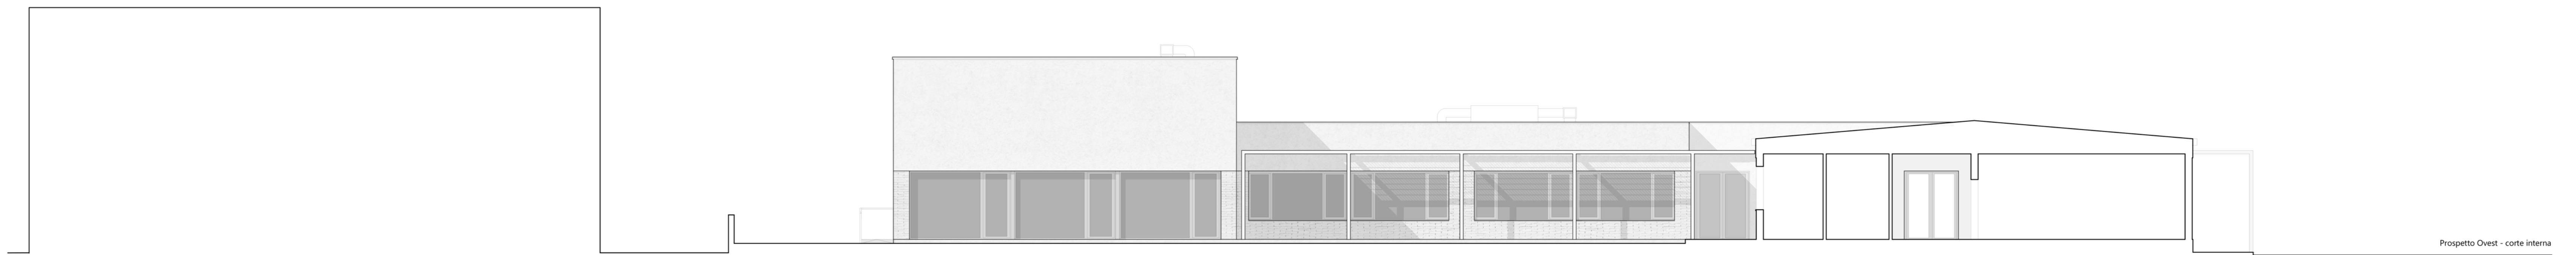

Prospetto Ovest - corte interna



Prospetto Sud

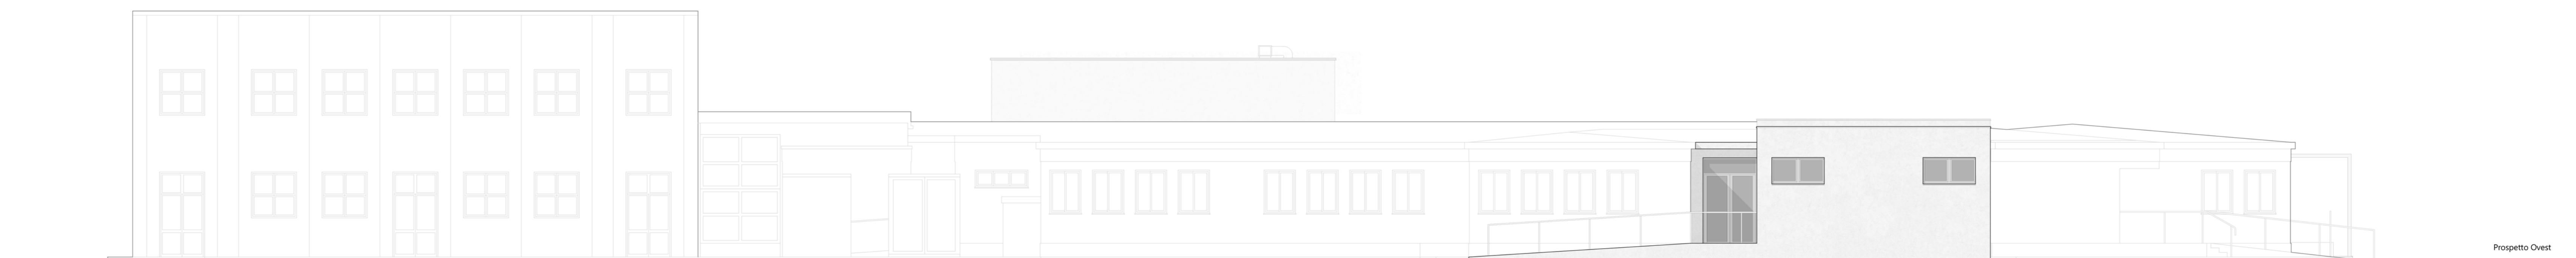

Prospetto Ovest

