



COMUNE DI CASTAGNETO CARDUCCI

AMPLIAMENTO DELLA EX SCUOLA SECONDARIA DI PRIMO GRADO
IN FRAZ. DONORATICO, PIAZZALE EUROPA

CODICE ELABORATO

PROGETTO ESECUTIVO

ELABORATO:

STATO SOVRAPPOSTO
PROSPETTI

AR.01.08b




Elaborati descritti	ED	PROGETTISTI:
Stato attuale	SA	 ING. FERDINANDO CARDELLA ORDINE INGEGNERI della Provincia di Pisa N° 2026 Sezione A INGEGNERE CIVILE e ARCHITETTO INGEGNERIA-COSULTORIA-PROFESSIONE
Sistemazione esterna	SE	
Progetto Architettonico	AR	
Progetto Strutturale	PS	
Acustica	AC	
Prevenzione Incendi	PI	
Impianto Idrico Sanitario	ID	
Impianti Termomeccanici	IM	
Impianto Antincendio	IA	
Impianti Elettrici e Speciali	IE	


REV.	DATA	OGGETTO
0	25/05/2022	EMISIONE VARIANTE

SCALA	1:100
DATA	MAGGIO 2022


NOVE FILE	AR.01.08b.dwg

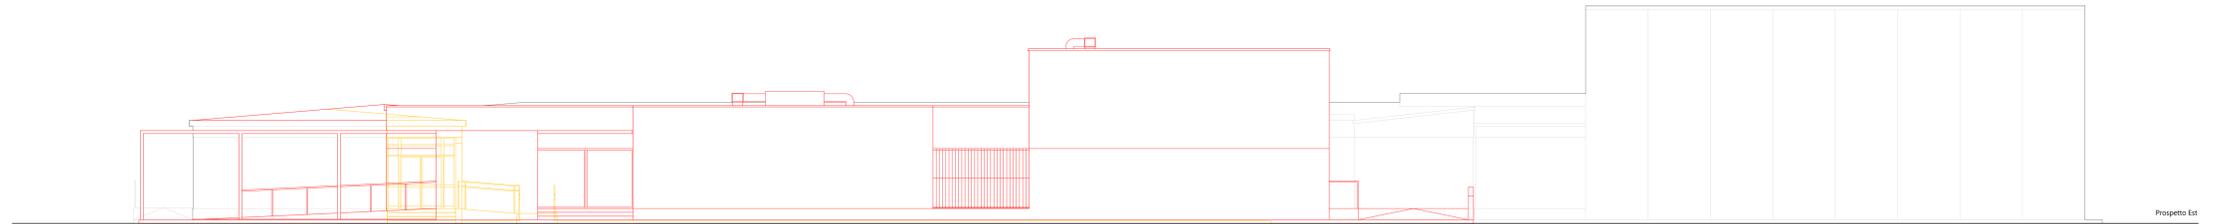

Prospetto Est

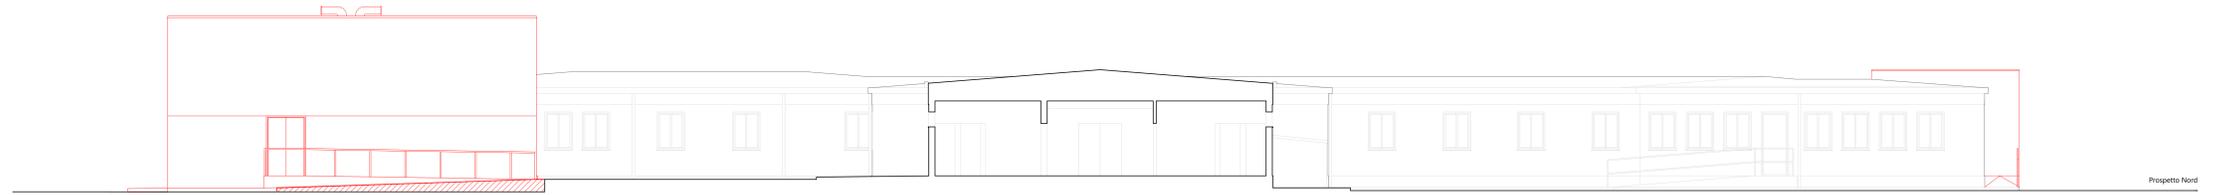


Prospetto Nord

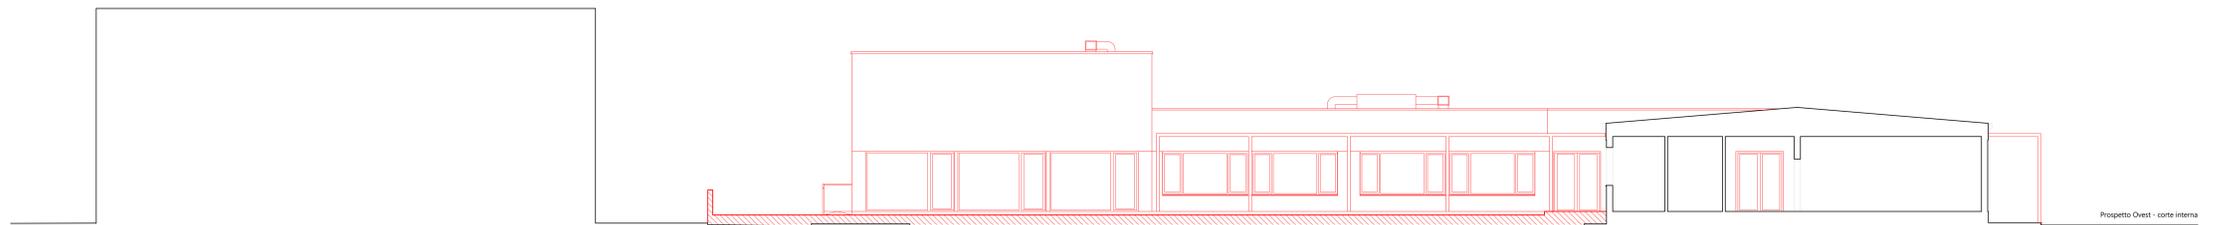

Prospetto Ovest - corte interna



Prospetto Sud

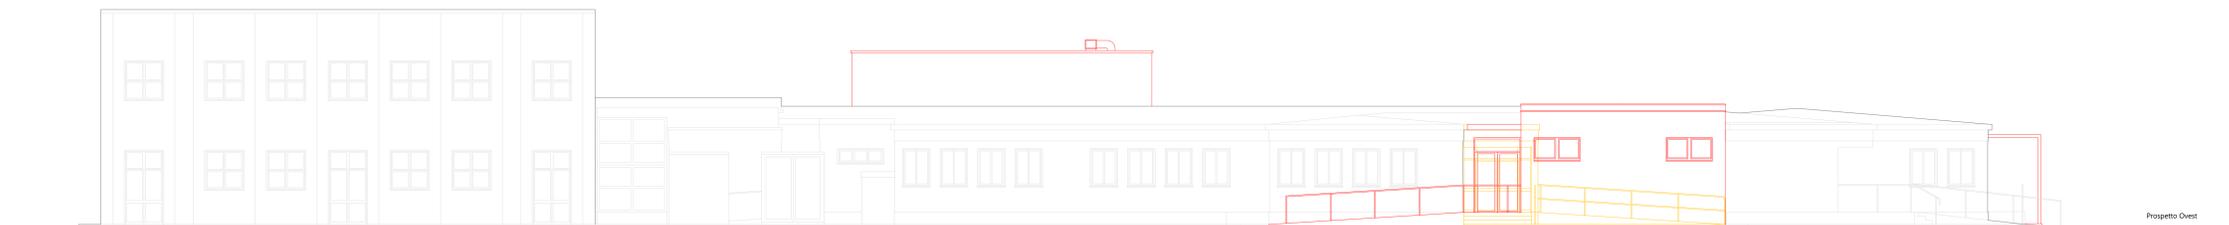

Prospetto Ovest

costruito
demolito

