

COMUNE DI CASTAGNETO CARDUCCI

AMPLIAMENTO DELLA EX SCUOLA SECONDARIA DI PRIMO GRADO IN
FRAZ. DONORATICO, PIAZZALE EUROPA

CODICE ELABORATO

PROGETTO **ESECUTIVO**

ELABORATO:

AR.01.12

PARTICOLARI COSTRUTTIVI:
ABACO DEI SOLAI



Elaborati descrittivi	ED	
Stato attuale	SA	
Sistemazioni esterne	SE	
Progetto Architettonico	AR	●
Progetto Strutturale	PS	
Acustica	AC	
Prevenzione Incendi	PI	
Impianto Idrico Sanitario	ID	
Impianti Termomeccanici	IM	
Impianto Antincendio	IA	
Impianti Elettrici e Speciali	IE	


PROGETTISTI:




ING. FERDINANDO CARDELLA


CODE	SCALA	1:10
	DATA	MAGGIO 2022
NOME FILE		
AR.01.12.dwg		

REV.	DATA	OGGETTO
0	05/05/2022	EMISSIONE VARIANTE

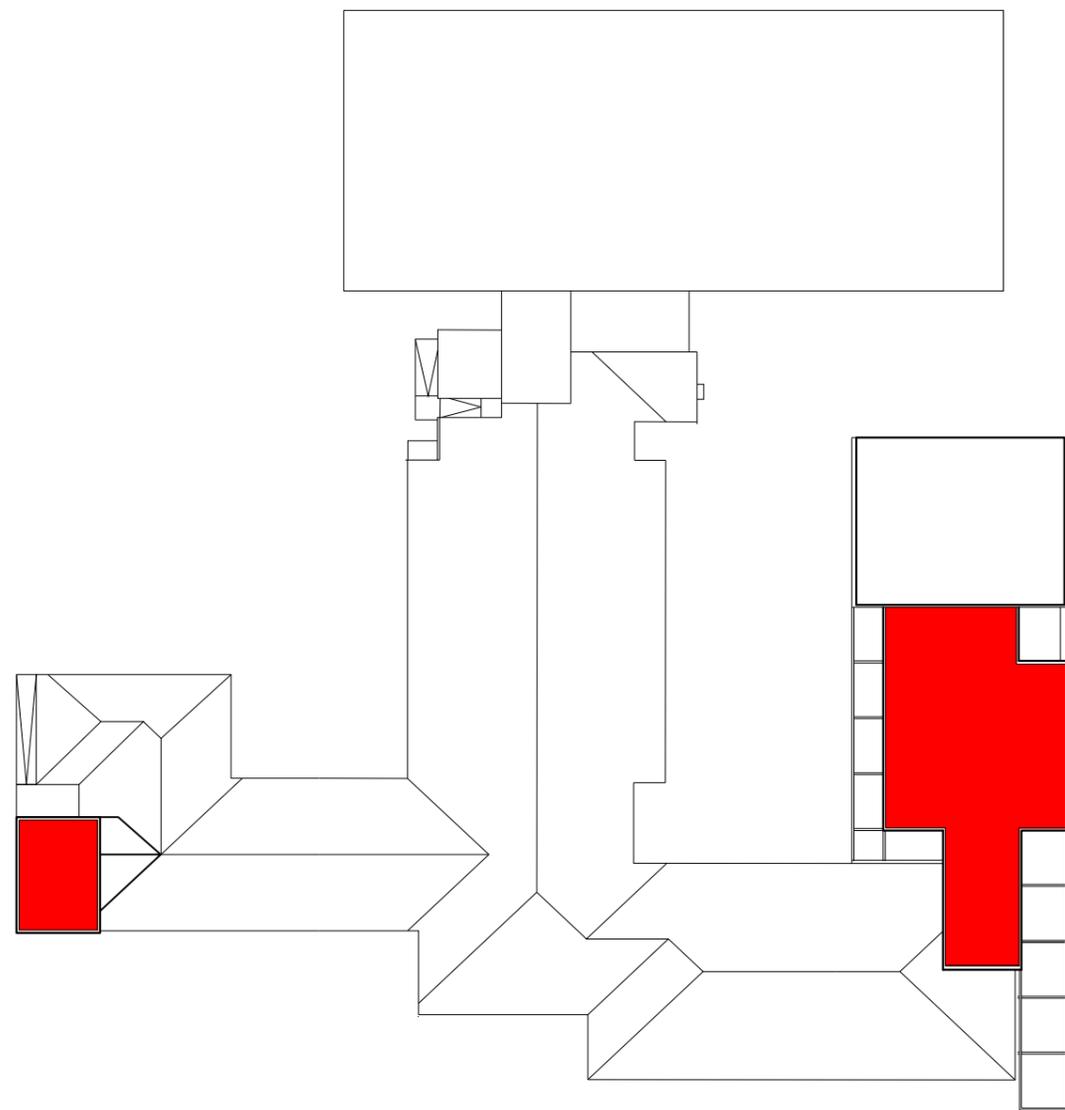



COPERTURA A QUOTA +3,95 m

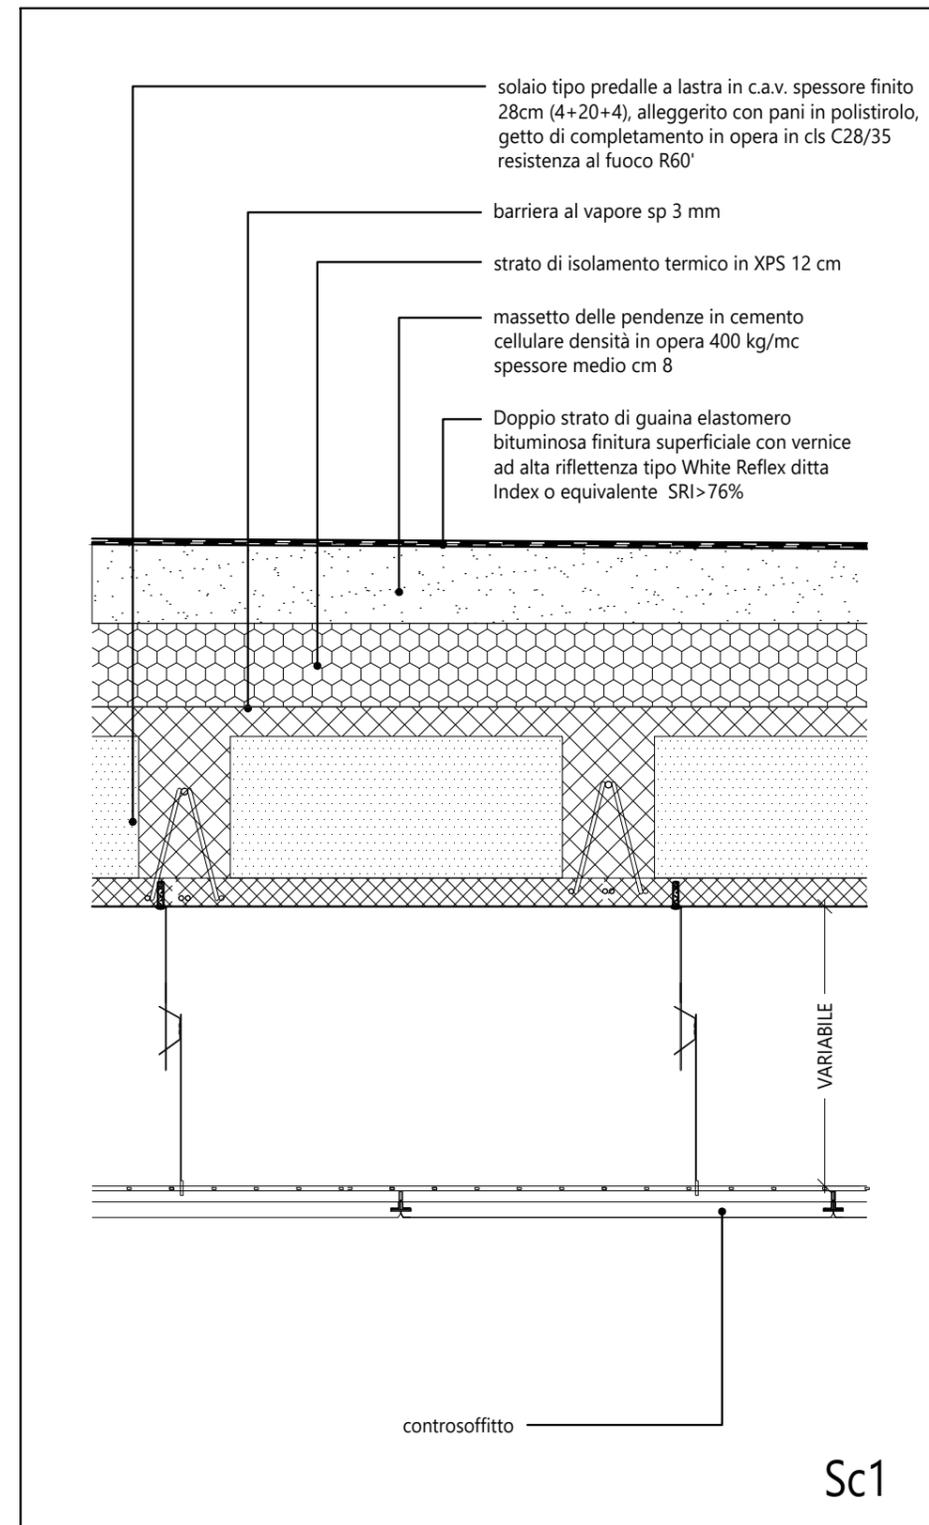

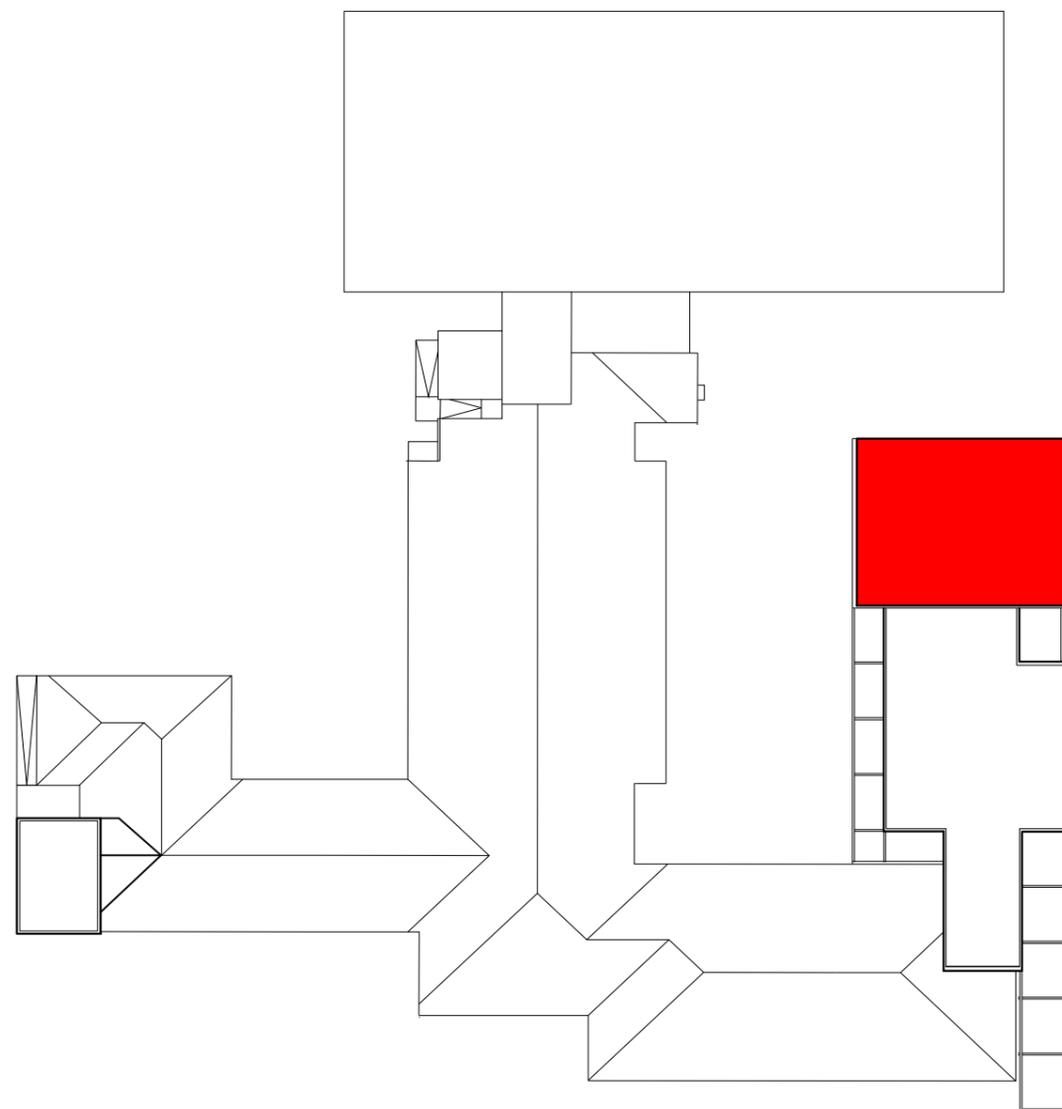


COPERTURA A QUOTA +6,10 m

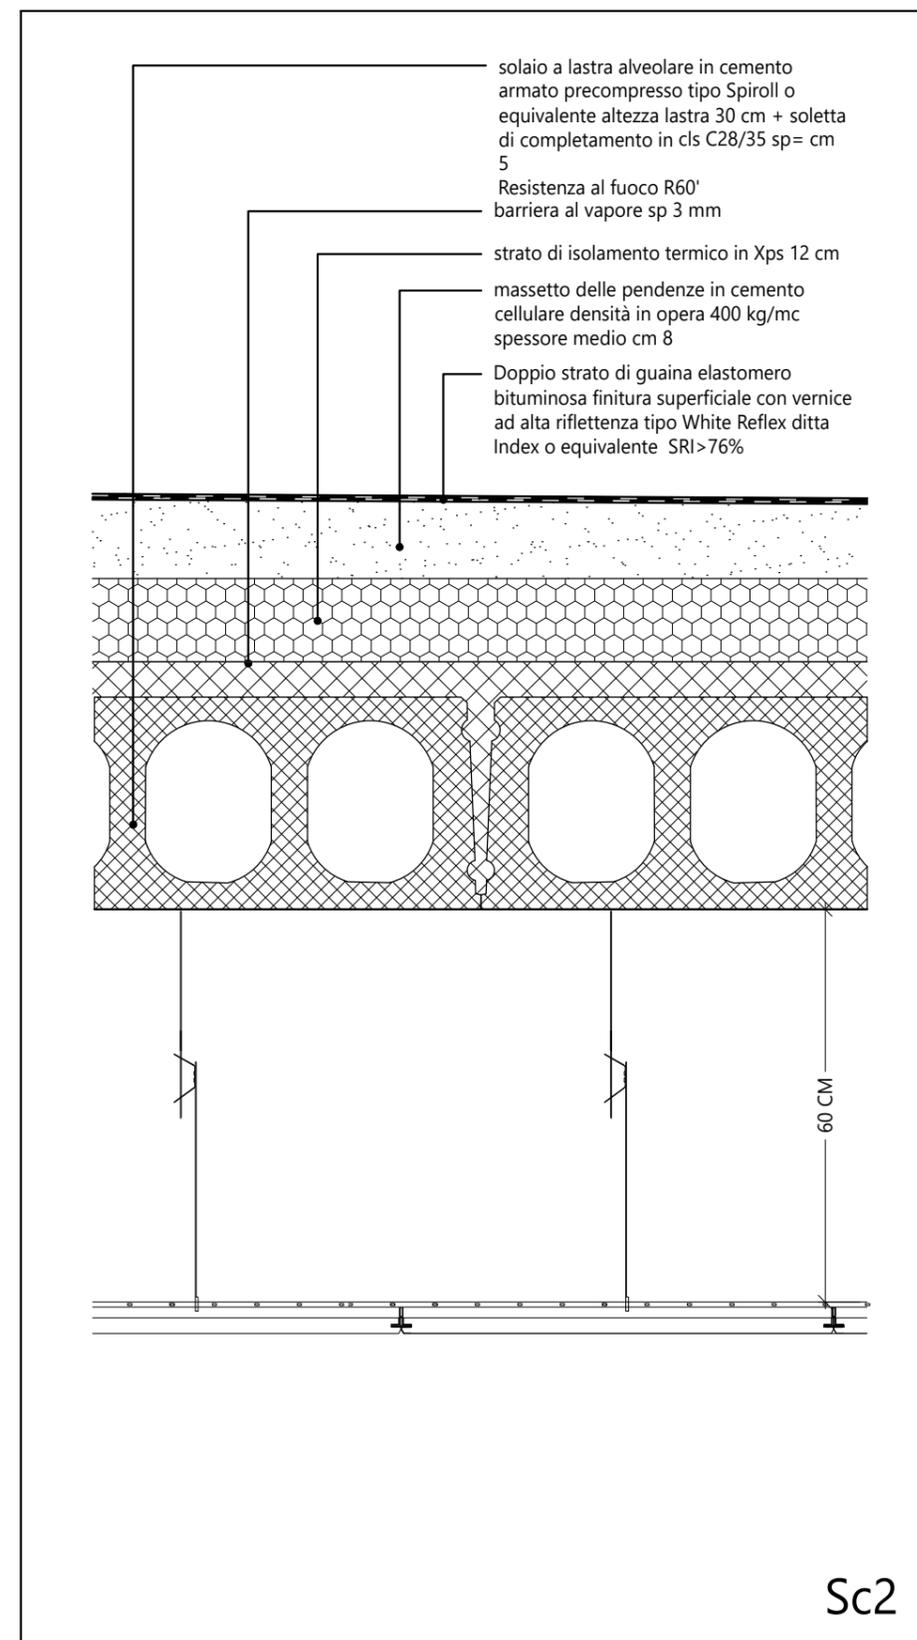

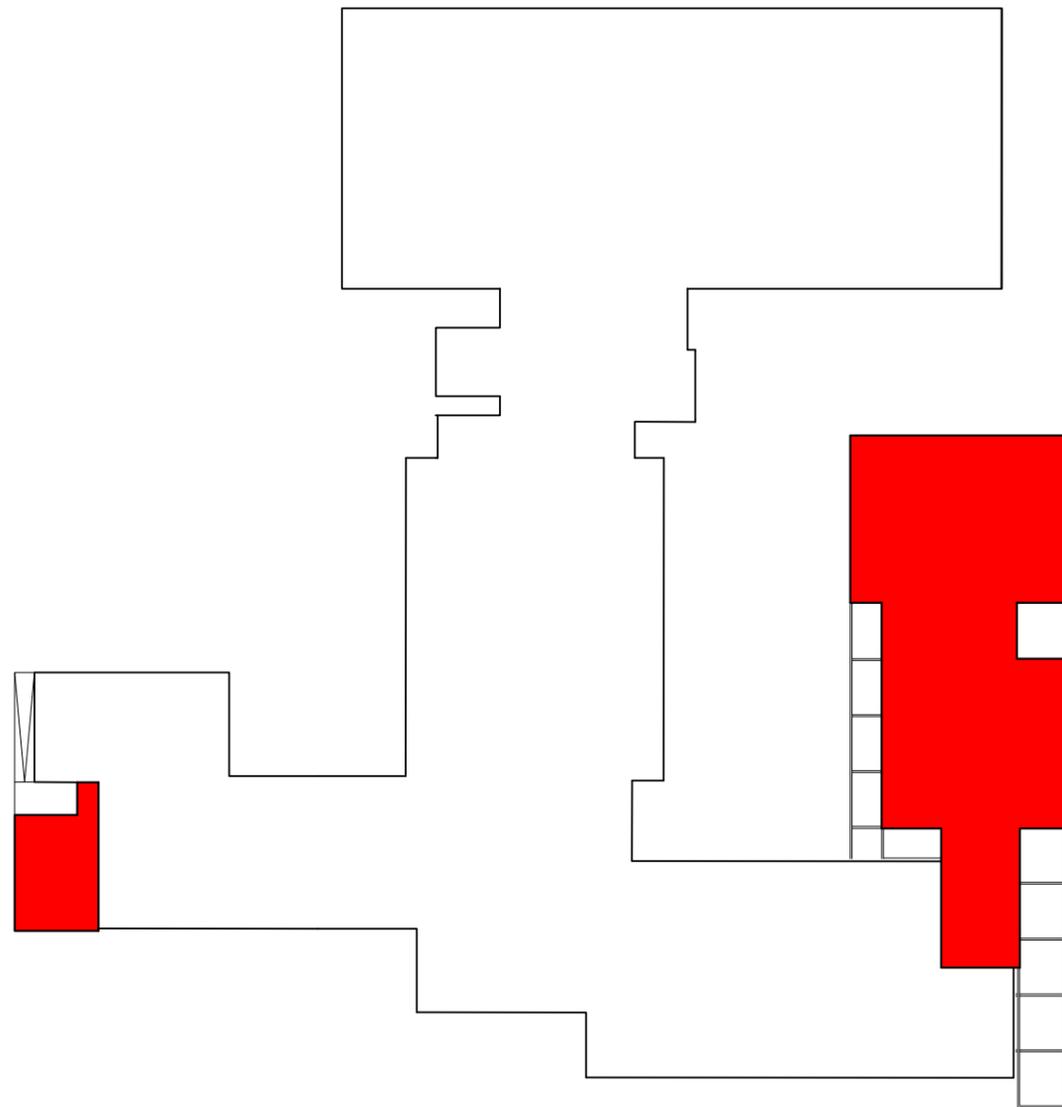



PIANO TERRA - INTERNO

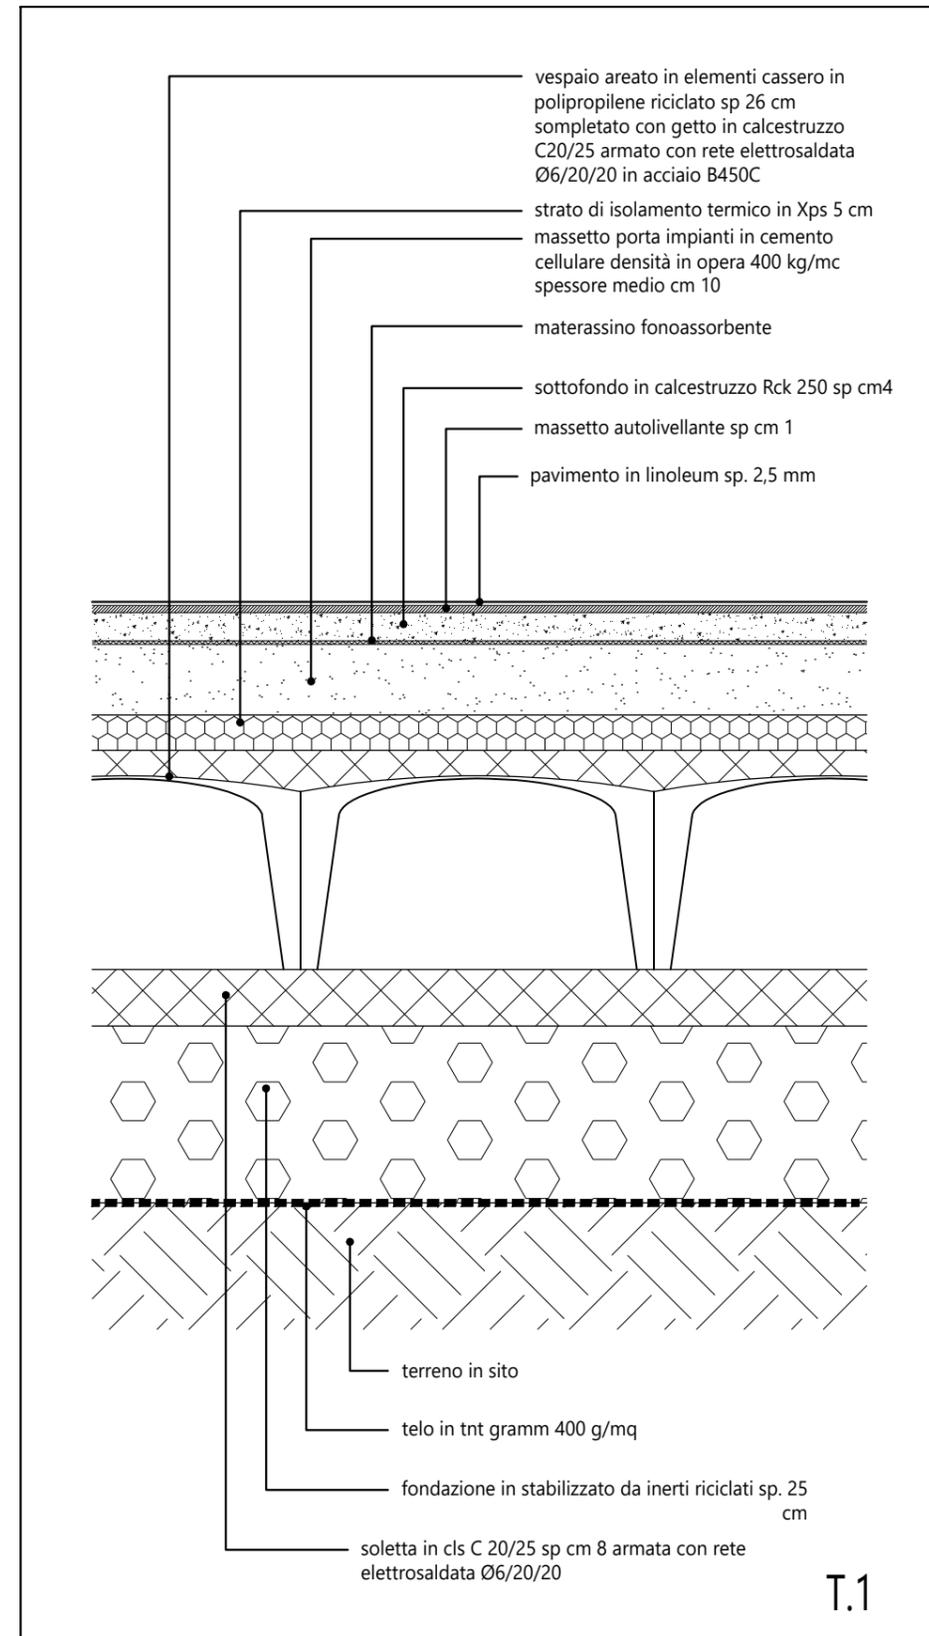


T.1

PIANO TERRA - LOGGIATI ESTERNI

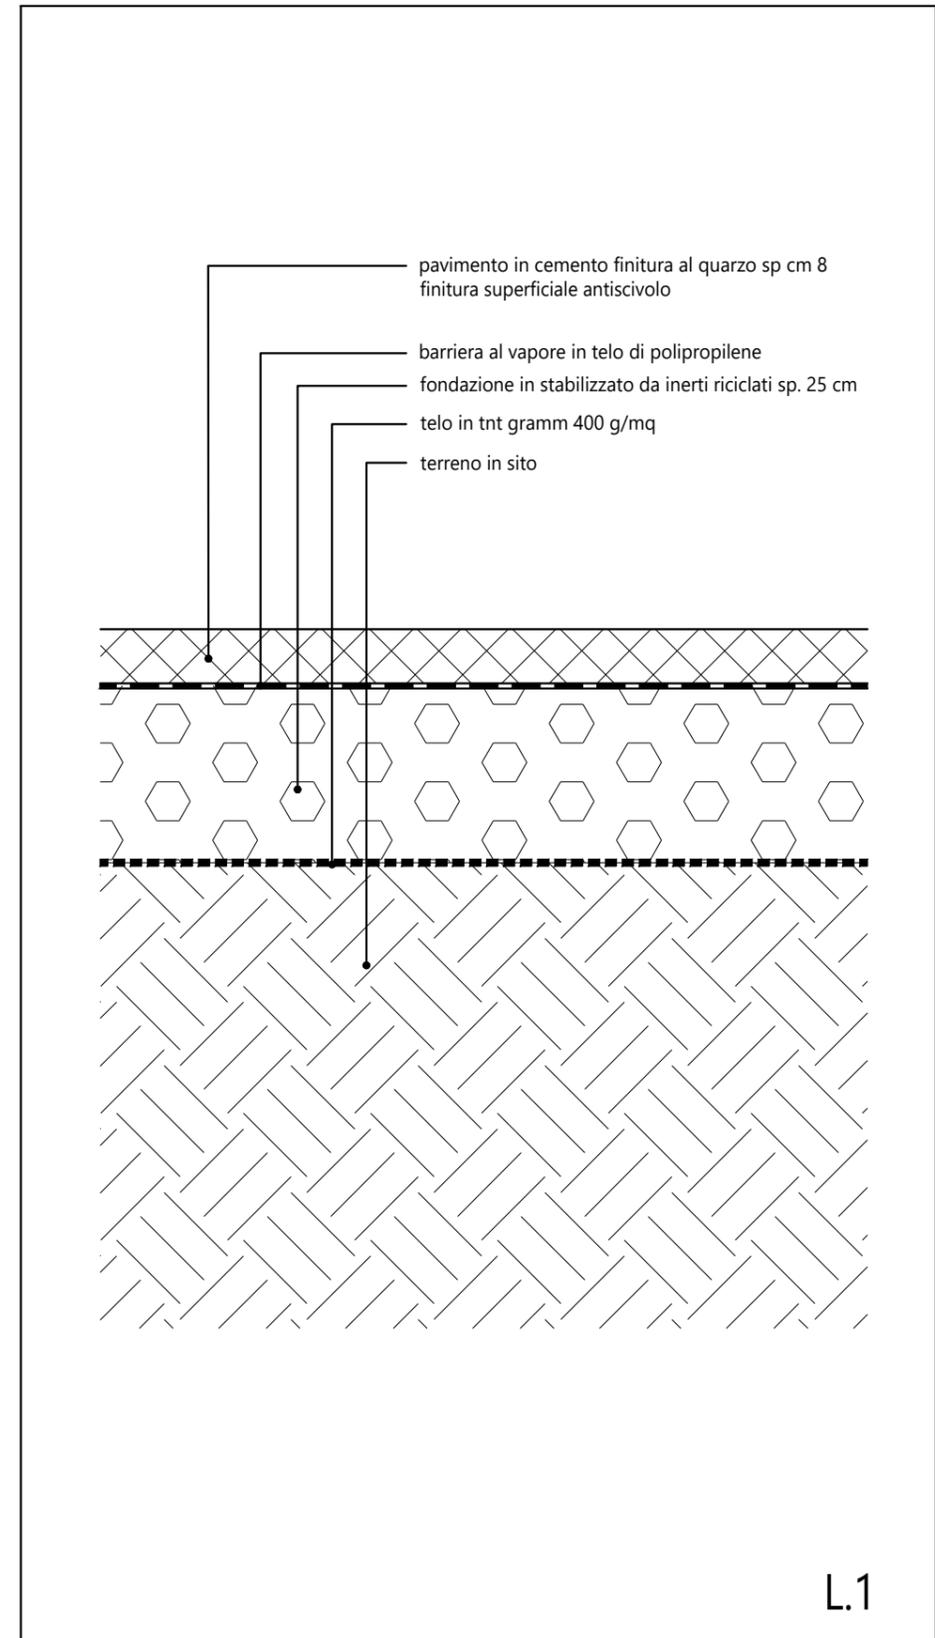

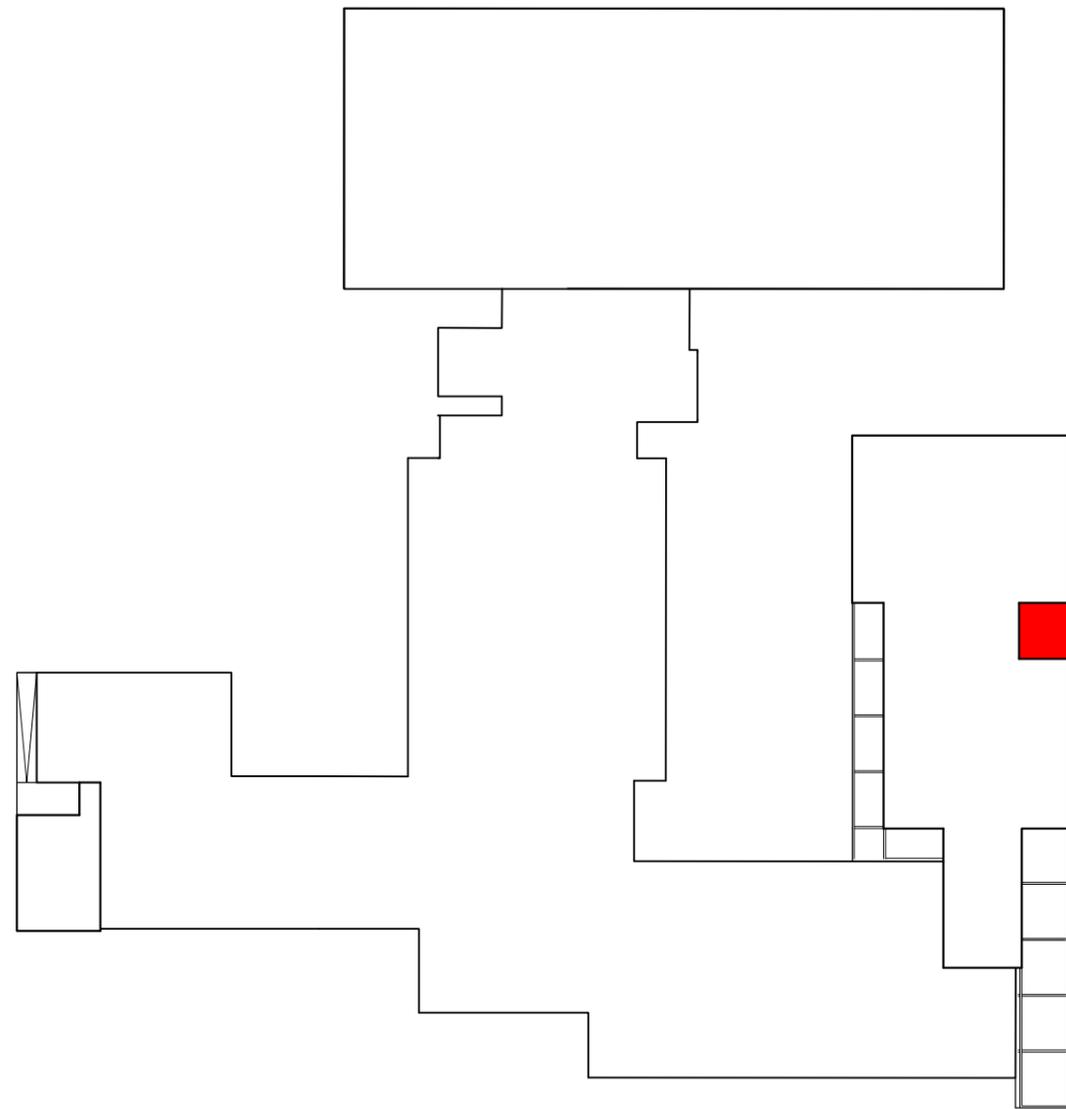

PIANO TERRA - PATIO

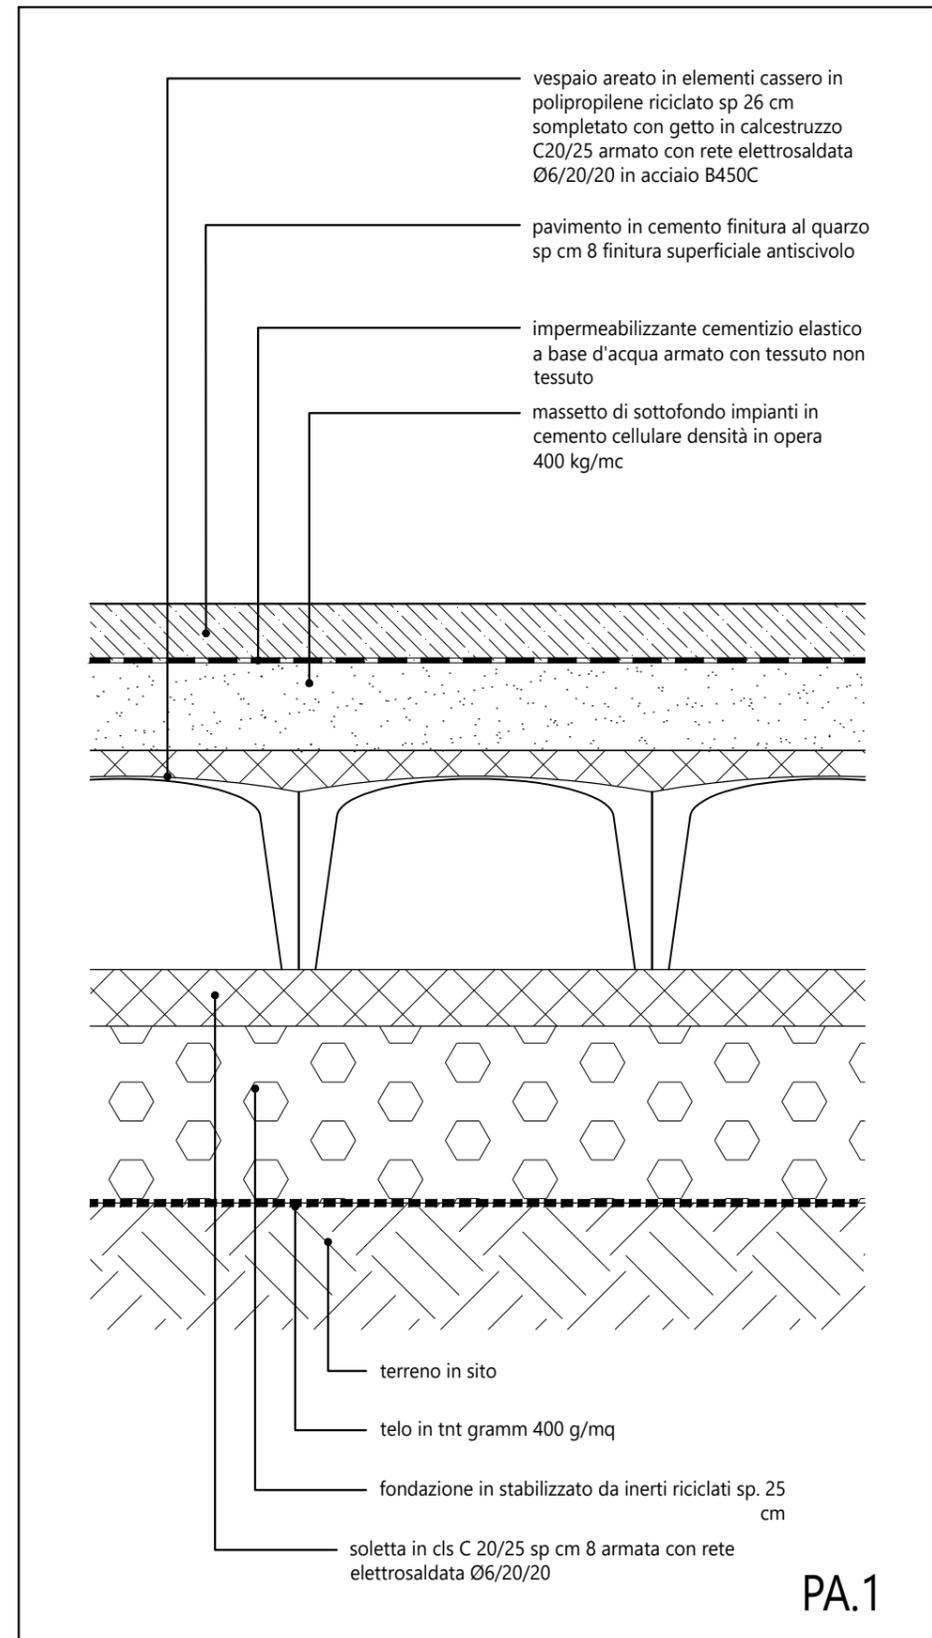

PA.1