Firmato digitalmente da
ferdinando cardella
CN = cardella ferdinando
C = IT

COMUNE DI CASTAGNETO CARDUCCI

PROGETTO PER LA REALIZZAZIONE DI UN EDIFICIO DA ADIBIRE A SEDE DEL MUSEO IN LOCALITÀ CASONE, DA DESTINARE ALLA FRUIZIONE TURISTICA

PROGETTO **ESECUTIVO**

ELABORATO:

AR.01.18 DIMENSIONAMENTO E DISTINTA DEI SERVIZI IGIENICI

Elaborati descrittivi	ED
Stato attuale	SA
Sistemazioni esterne	SE
Progetto Architettonico	AR
Progetto Strutturale	PS
Acustica	AC
Prevenzione Incendi	PI
Impianto Idrico Sanitario	ID
Impianti Termomeccanici	IM
Impianto Antincendio	IA
Impianti Elettrici e Speciali	IE

CODE — SCALA 1:20 1:5 — DATA MAGGIO 2022

NOME FILE AR01.18.dwg

PROGETTISTI:

Ing. FERDINANDO CARDELLA
ORDINE INGEGNERI della Provincia di PISA
N° 2026 Sezione A
INGEGNERIA CIVILE E AMBIENTALE
INGEGNERIA DELL'INFORMAZIONE

ING. FERDINANDO CARDELLA

REV.	DATA	OGGETTO
0	05/05/2022	EMISSIONE VARIANTE

PARTICOLARI COSTRUTTIVI

Angolo ed attacco a terra

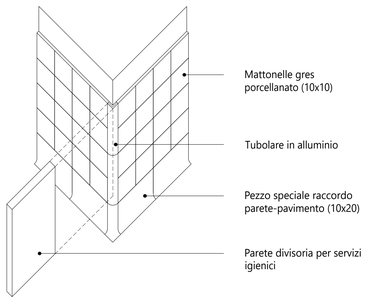

Parete interna - Parete divisoria servizi igienici

Scala 1:5

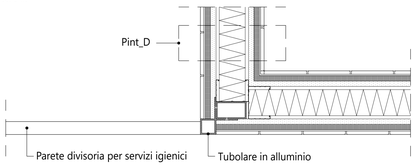

ABACO SANITARI ED ATTREZZATURE

		DESCRIZIONE	QUANTITA'
L_1		Lavabo sospeso	6
L_2		Lavabo sospeso disabili	2
W_1		Vaso	4
W_2		Vaso disabili	2
C_1		Cassetta esterna wc	6
P_1		Placa di comando wc	6
P_2		Placa di comando a distanza wc disabili	2
M_1		Maniglione	2
M_2		Maniglione di sostegno	2
M_3		Maniglione ad angolo	2
So_1		Soffione doccia per bidet	2

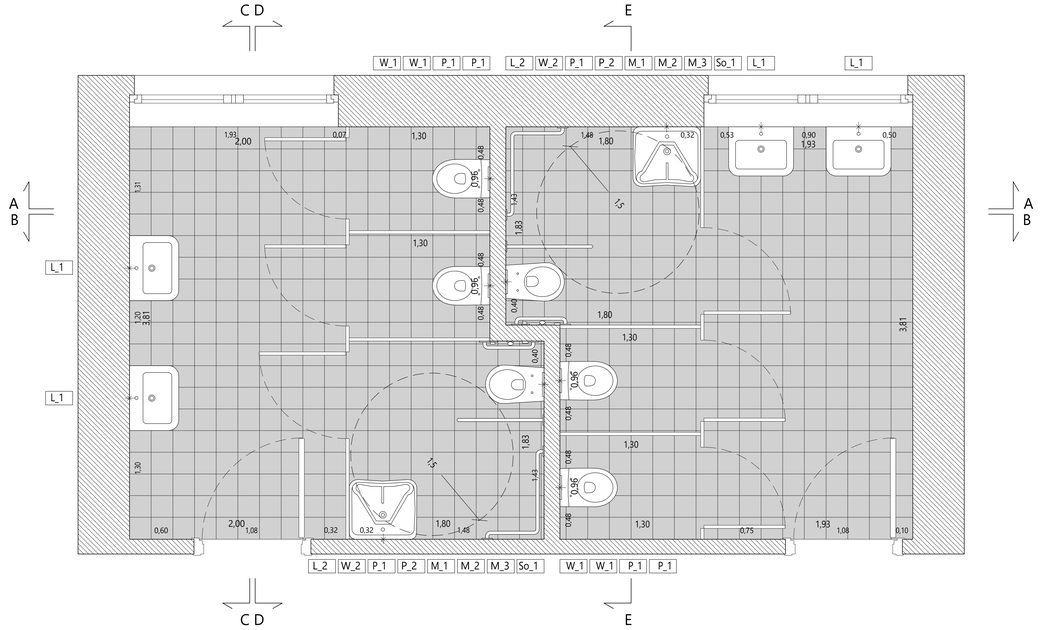

Sezione C-C

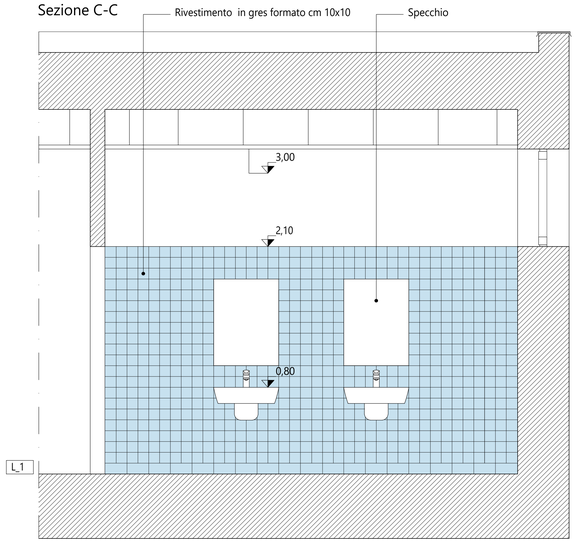

Sezione A-A

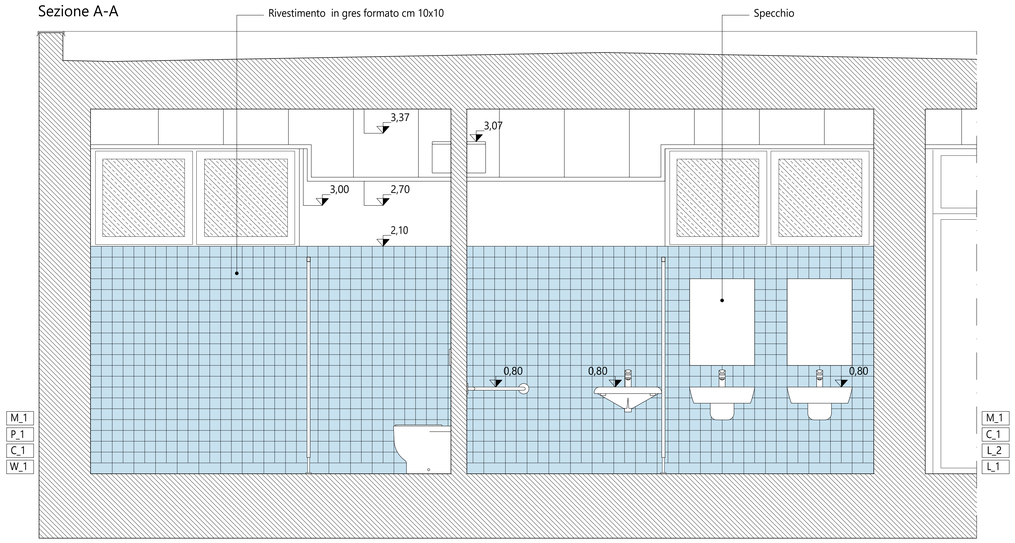

Sezione D-D

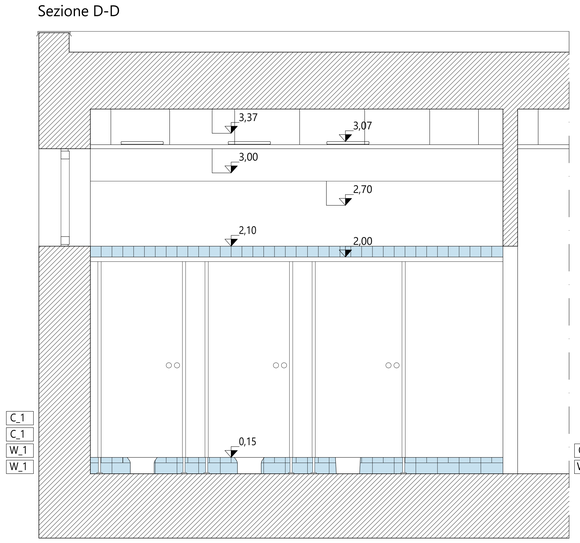

Sezione B-B

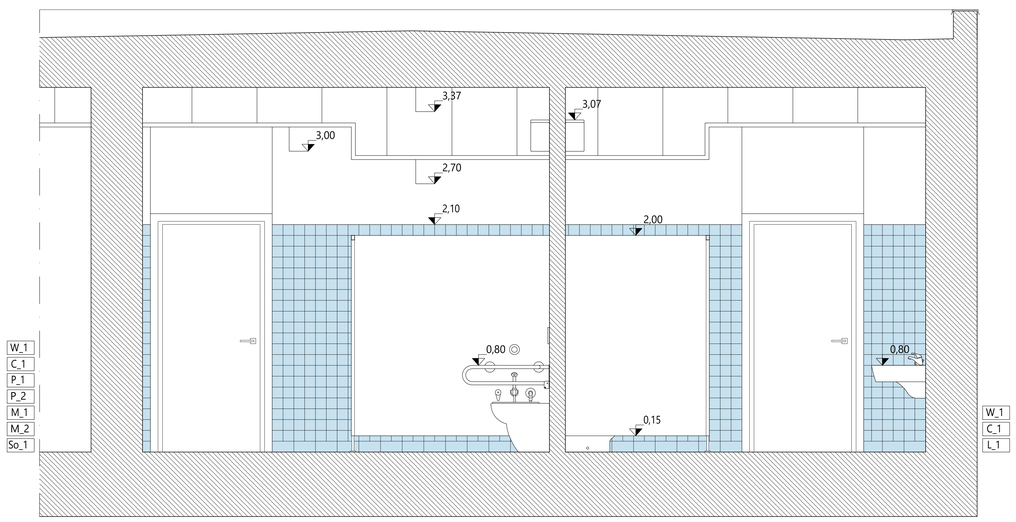
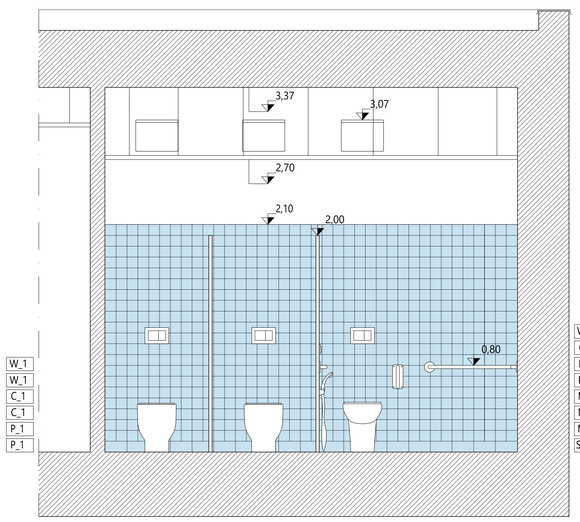
Sezione E-E