Comuni di **Castagneto Carducci** e **San Vincenzo**
Provincia di Livorno

"Società Agricola DIEVOLE Spa"

P.A.P.M.A.A.

(L.R. 65/2014 art. 74 e s.m.i - D.P.G.R. 25.08.2016 n. 63/R)

Proprietà: Società Agricola Dievole Spa

Progettisti: Dott. Agronomo Alessandro Arretini

geom. Marco Simoncini

Maggio 2019

ADEGUAMENTO STRADA DI ACCESSO ALLA NUOVA CANTINA

15

LE INDICAZIONI TECNICHE, GLI ELABORATI PLANIMENTICI E DI DETTAGLIO DELLE OPERE RIPORTATI NELLA PRESENTE TAVOLA HANNO VALORE A LIVELLO DI PROGETTO PRELIMINARE.
I PARTICOLARI COSTRUTTIVI E LE TIPOLOGIE DEI MATERIALI NECESSARI PER GLI INTERVENTI SARANNO SUCCESSIVAMENTE DETTAGLIATE NEL PROGETTO ESECUTIVO.

POSSIBILI BARRIERE STRADALI (ove necessario)

BARRIERA CON 1 ELEMENTO LIGNEO ORIZZONTALE

BARRIERA CON 2 ELEMENTI LIGNEI ORIZZONTALI

BARRIERA IN CORTEN

POSSIBILI CANALETTE SCOLO ACQUA

CANALETTA CON SISTEMA TRENCHMAT

CANALETTA NATURALE

PLANIMETRIA 1 - STRADA ACCESSO CANTINA
SCALA 1:1000

SEZIONE 1-1
SCALA 1:50

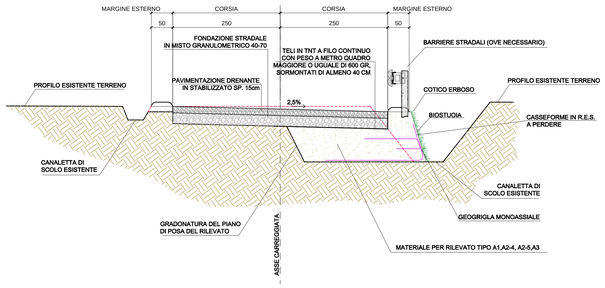

SEZIONE 2-2
SCALA 1:50

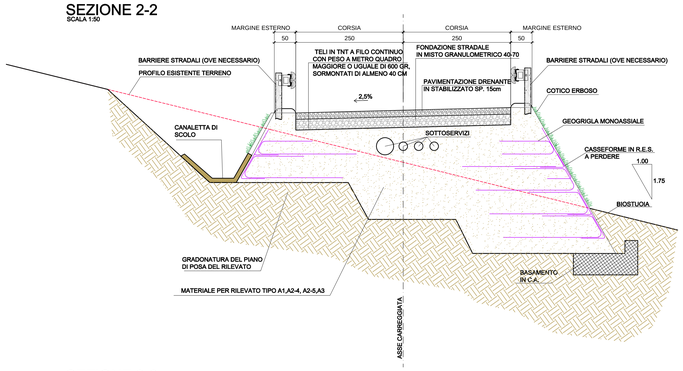

SEZIONE 3-3
SCALA 1:50

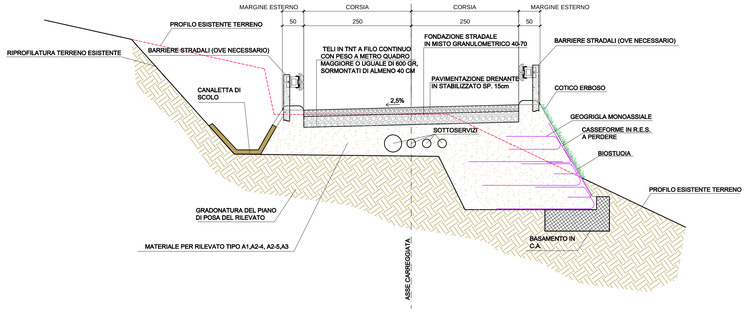

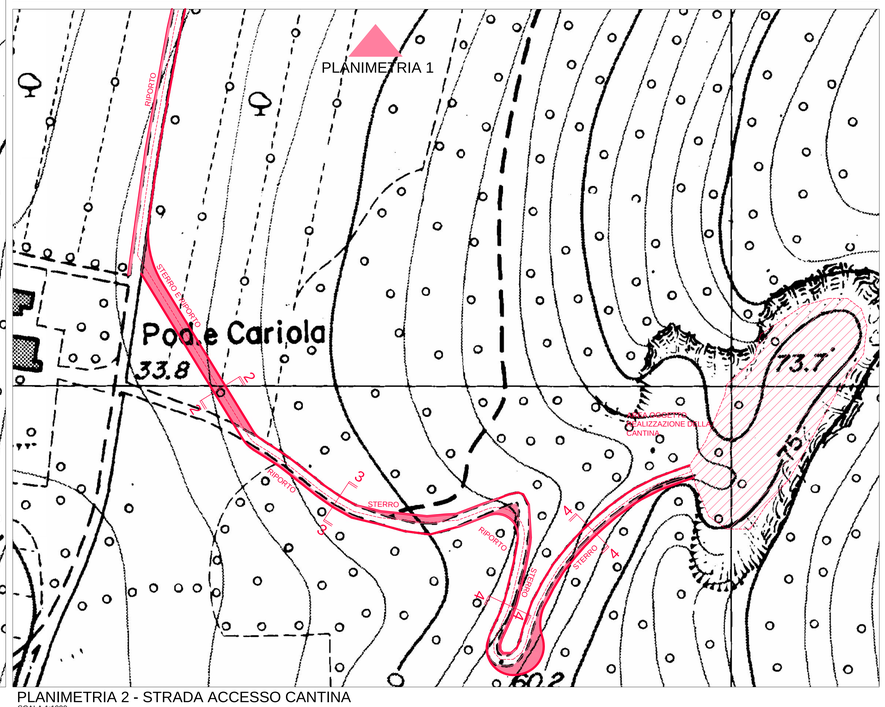

PLANIMETRIA 2 - STRADA ACCESSO CANTINA
SCALA 1:1000

SEZIONE 4-4
SCALA 1:50

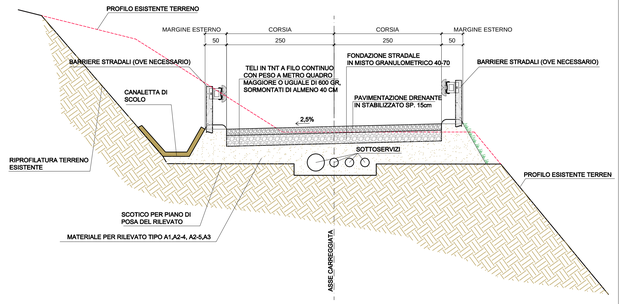

SEZIONE TIPICA MURO DI SOSTEGNO IN C.A. (ove necessario)
SCALA 1:50

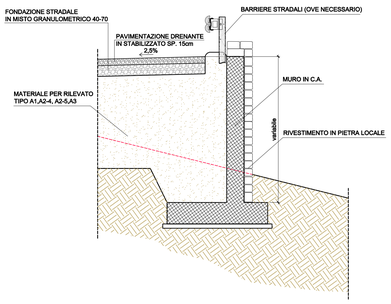

TIPOLOGIE DI MURO DI SOSTEGNO IN C.A. RIVESTITO IN PIETRA

INTERVENTO CON TERRA ARMATA

FINITURA STRADA (STRADA BIANCA)