


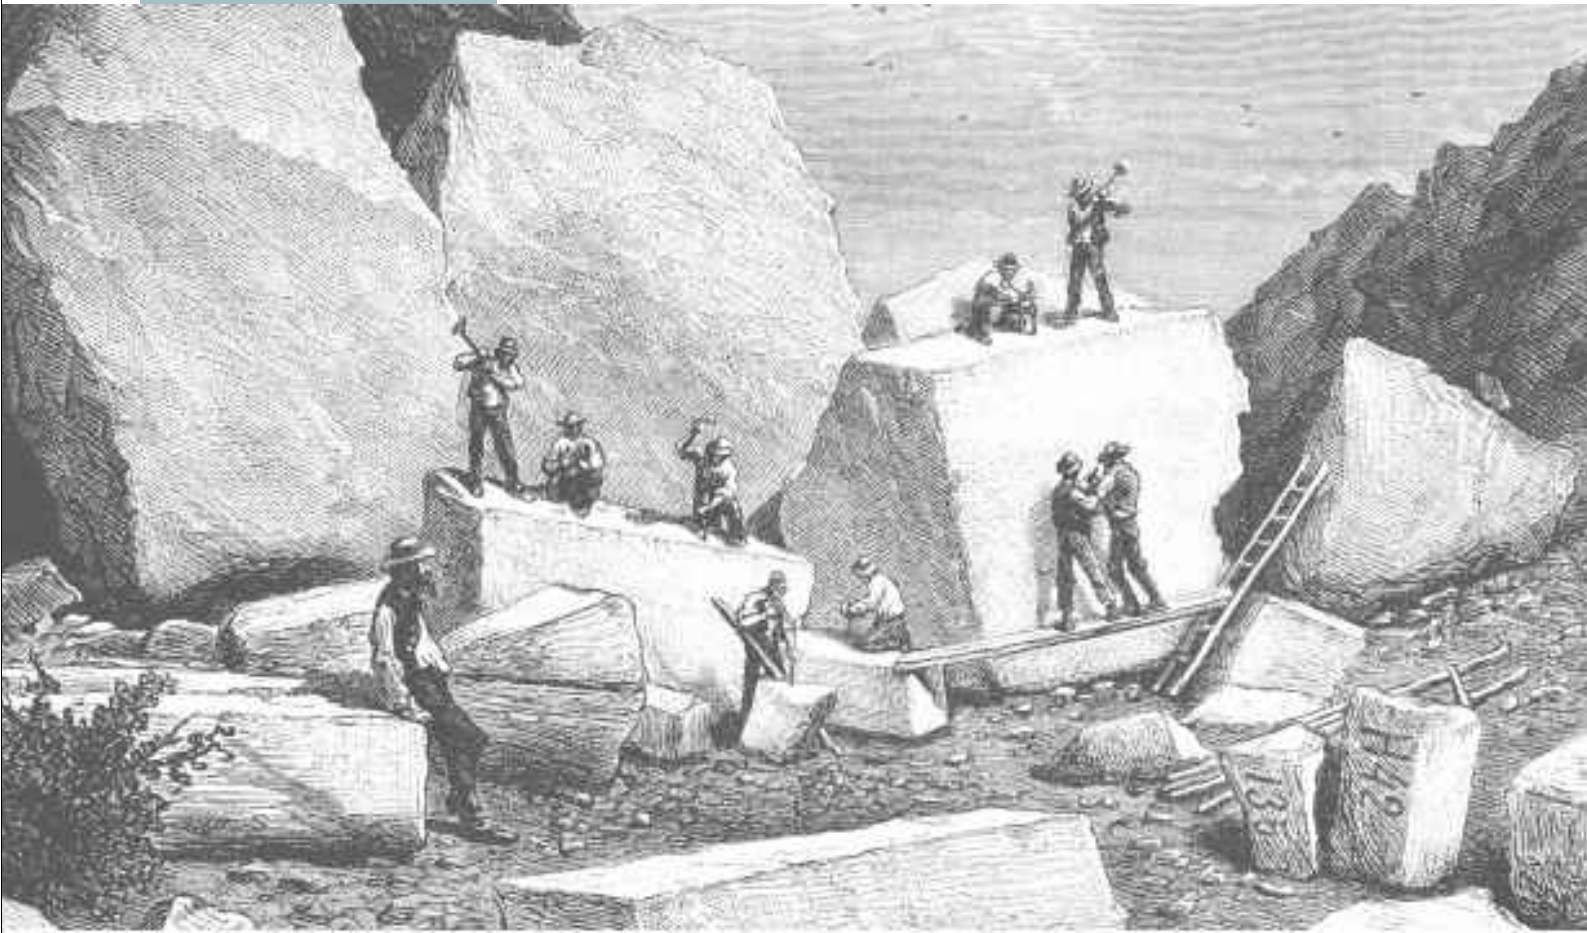

COMUNE DI CASTAGNETO CARDUCCI  
Provincia di Livorno

*Sindaco*  
**Sandra Scarpellini**  
*Responsabile Unico del Procedimento*  
*Area 4 - Governo del Territorio e*  
*sviluppo economico*  
**Arch. Viola Valeri**  
*Garante della Comunicazione*  
**Giacomo Giubbilini**

*Progettazione in R.T.P.*  
**Studio Tecnico Alessandro Lassi e**  
**Giuseppe Pisacreta Architetfi (mandatari)**  
**Dottor Arch. Gabriele Banchetti**  
**Dottor Geologo Giuseppe Torchia**  
**Ingegnere Daniele Rosta**  
**Ingegnere Filippo Fontani**  
**Dottressa Archeologa Agnese Pittari**




Int. 2

Localizzazione strutture di servizio e attrezzature  
Fase di coltivazione  
Integrazione  
scala 1 :500  
maggio 2026

### Legenda

- vasca (serbatoio acque pulite per rifornimento idrico)
- A box uffici maestranze
- B container attrezzature
- C gruppo elettrogeno
- deposito temporaneo blocchi
- stoccaggio temporaneo rifiuti di lavorazione
- vasche di raccolta acque di lavorazione e sacchi filtranti per il recupero in circuito chiuso

A + B + C = consistenza max mc 100

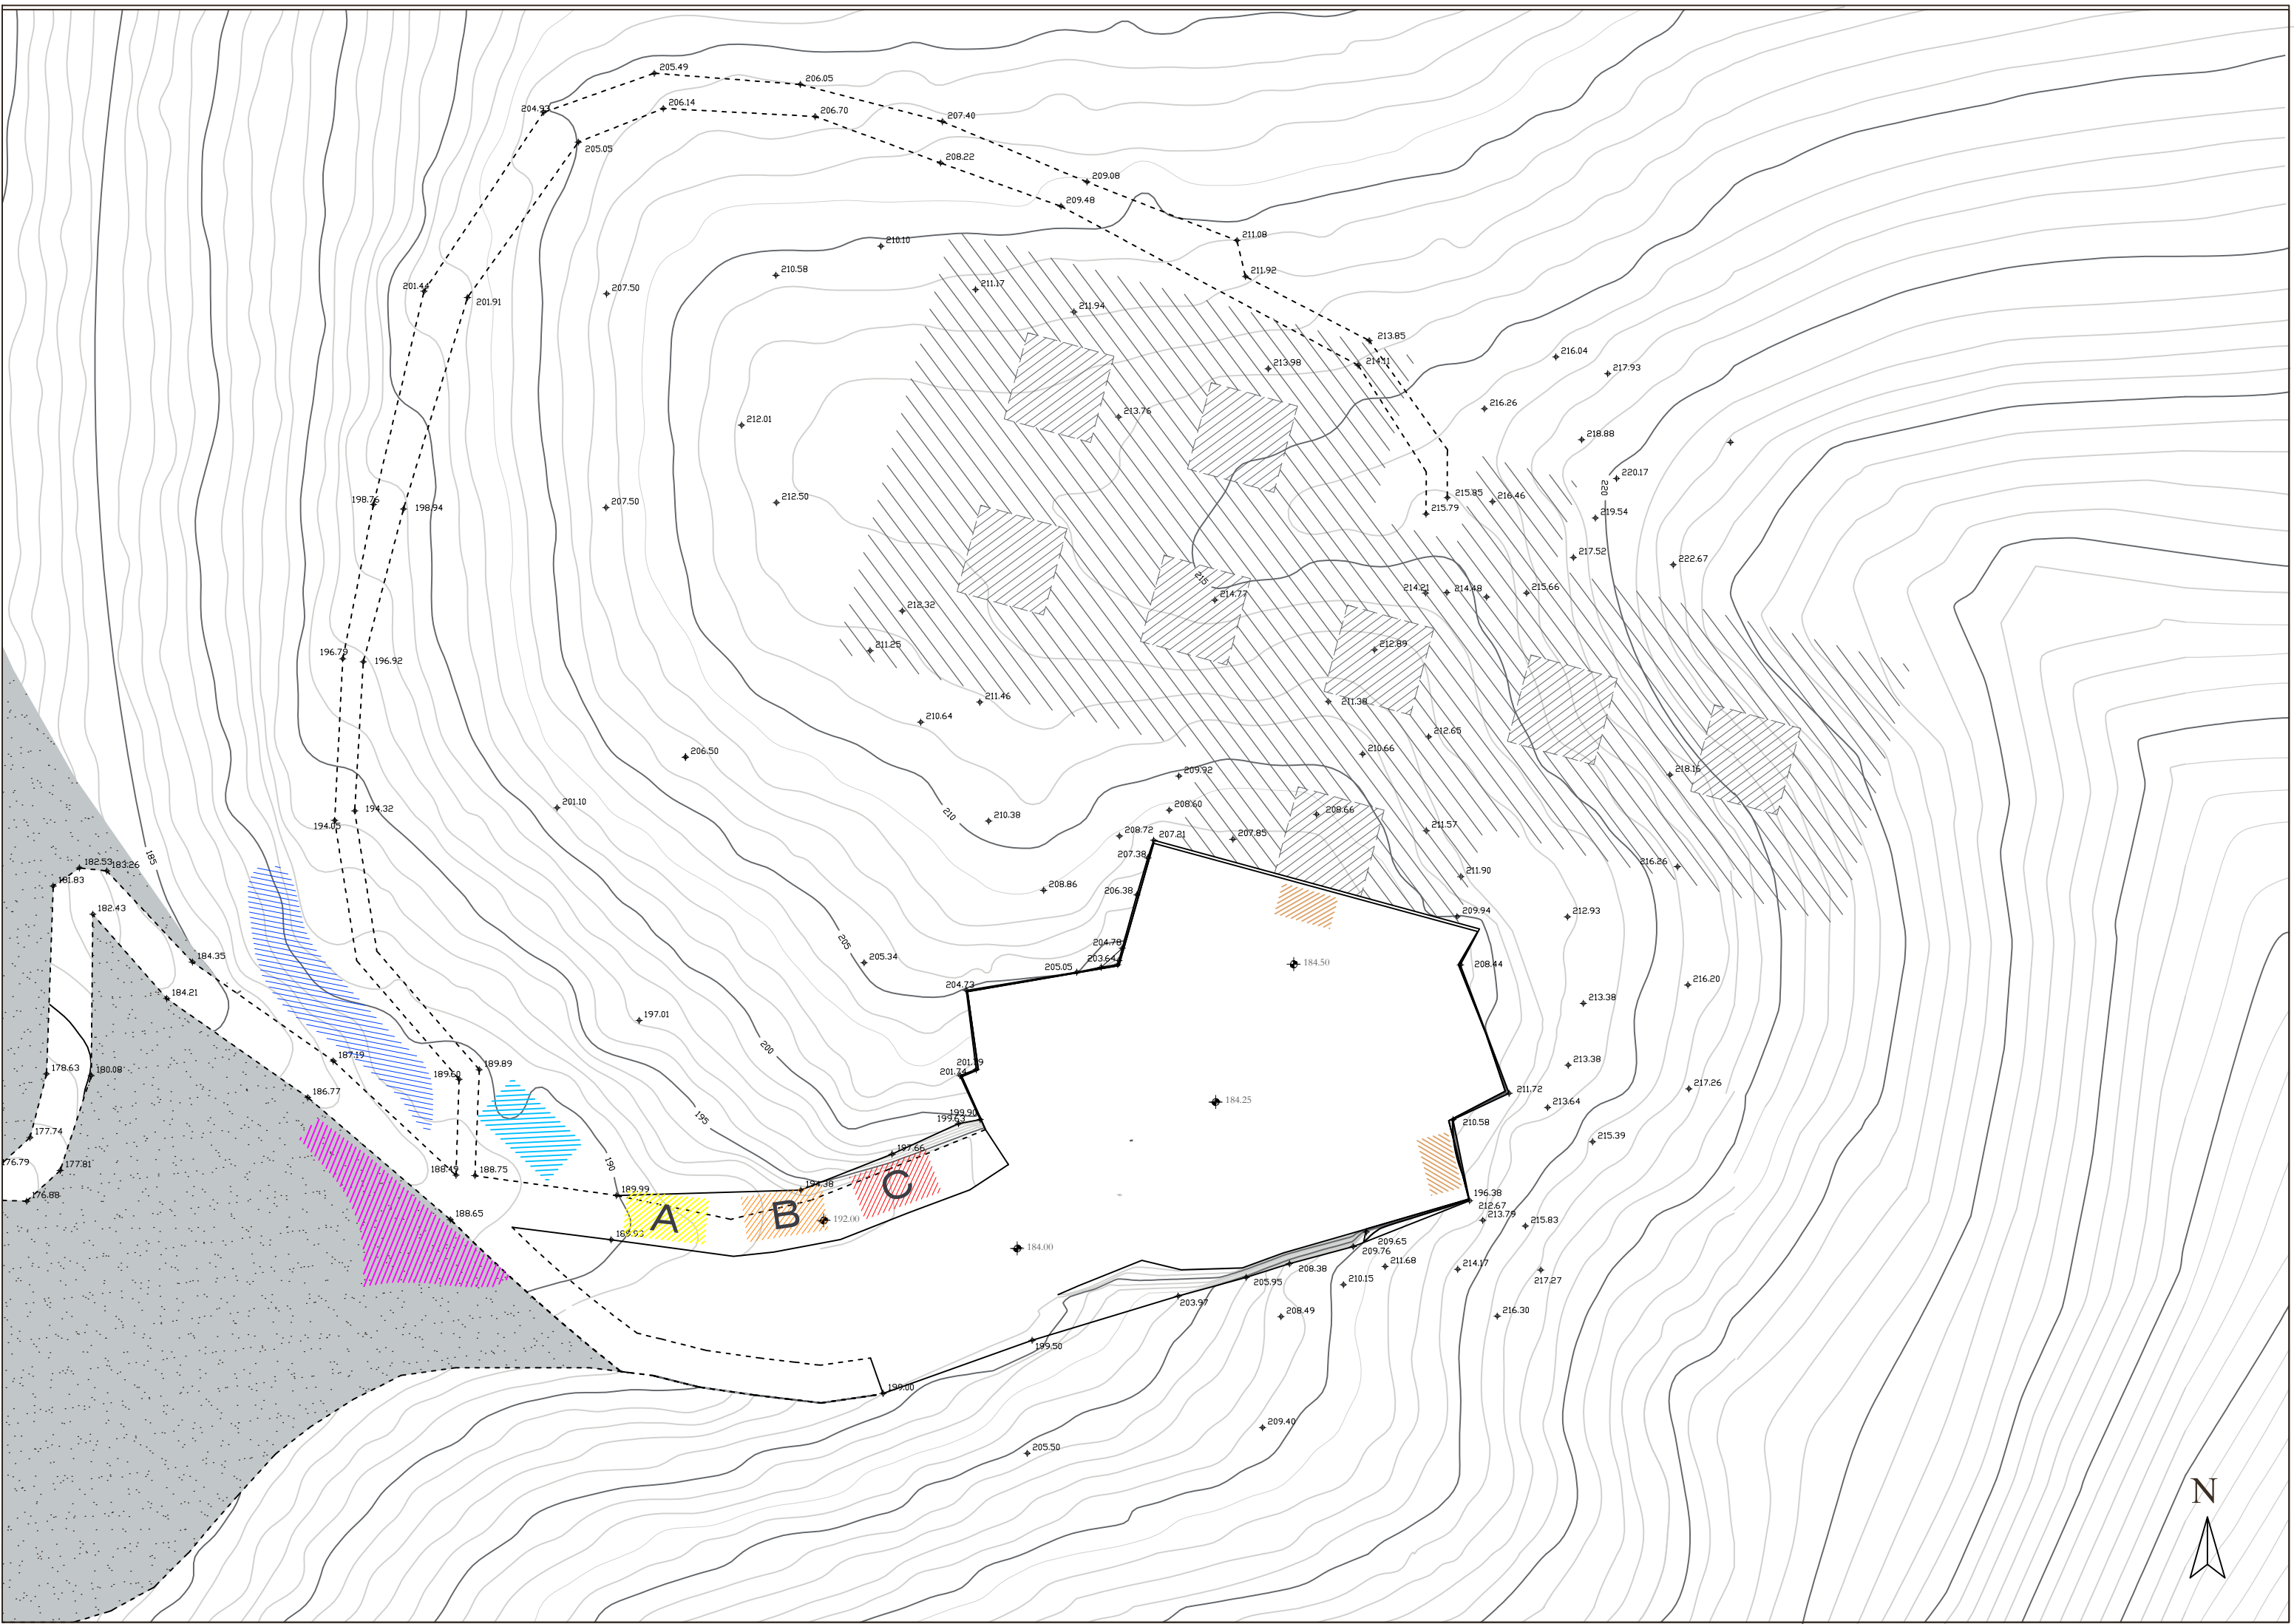


Planimetria dello stato modificato - Fase di coltivazione

scala 1 : 500

### Sezione A - A'

scala 1 : 500

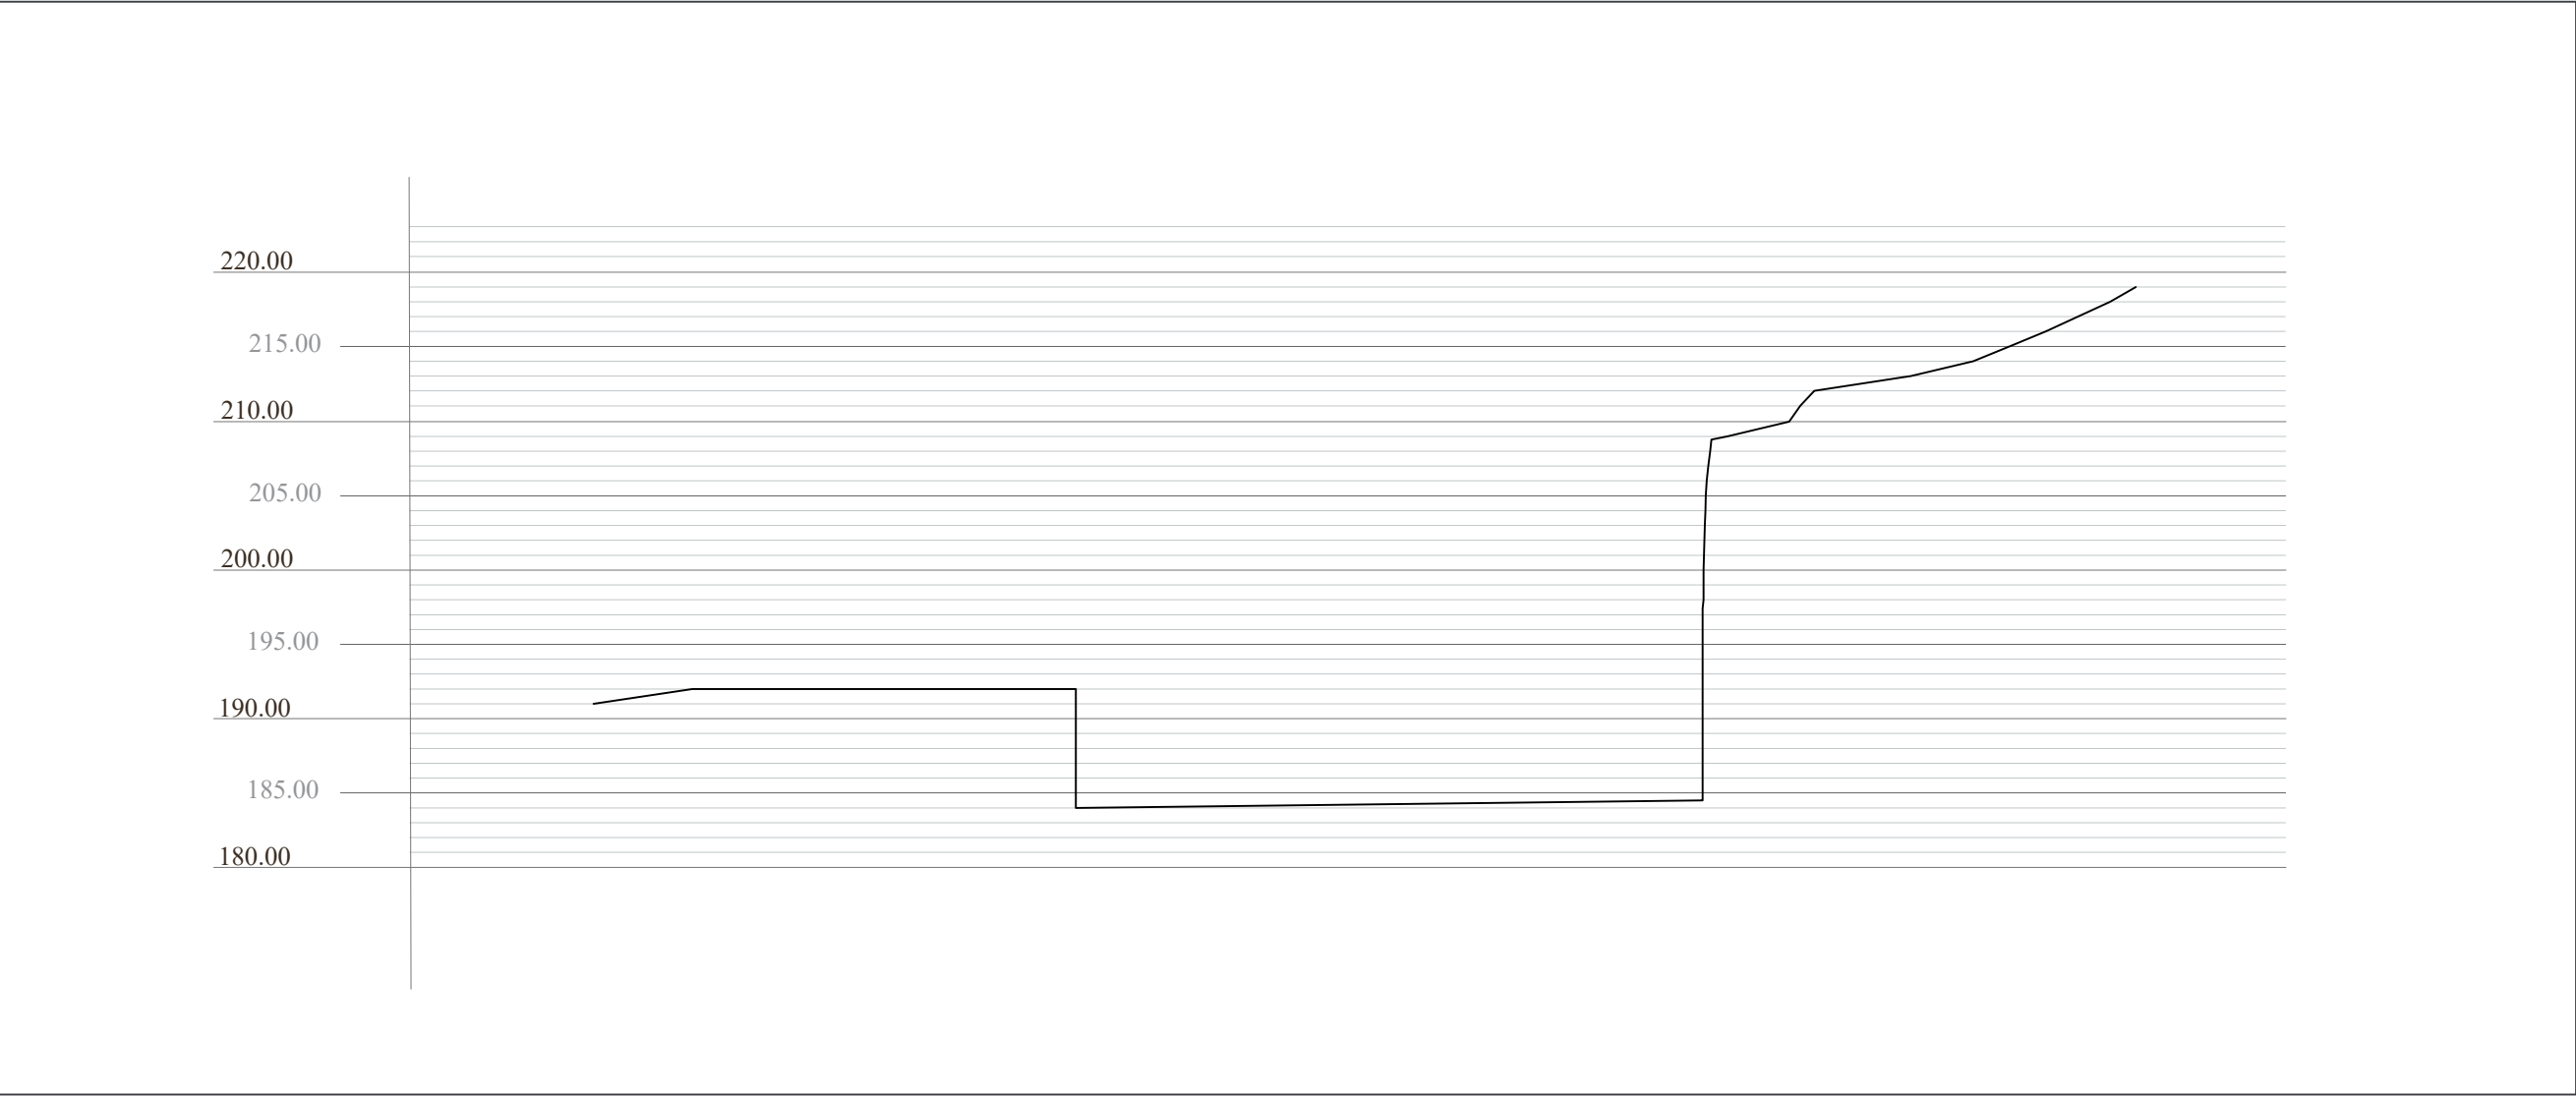

### Sezione B - B'

scala 1 : 500

