
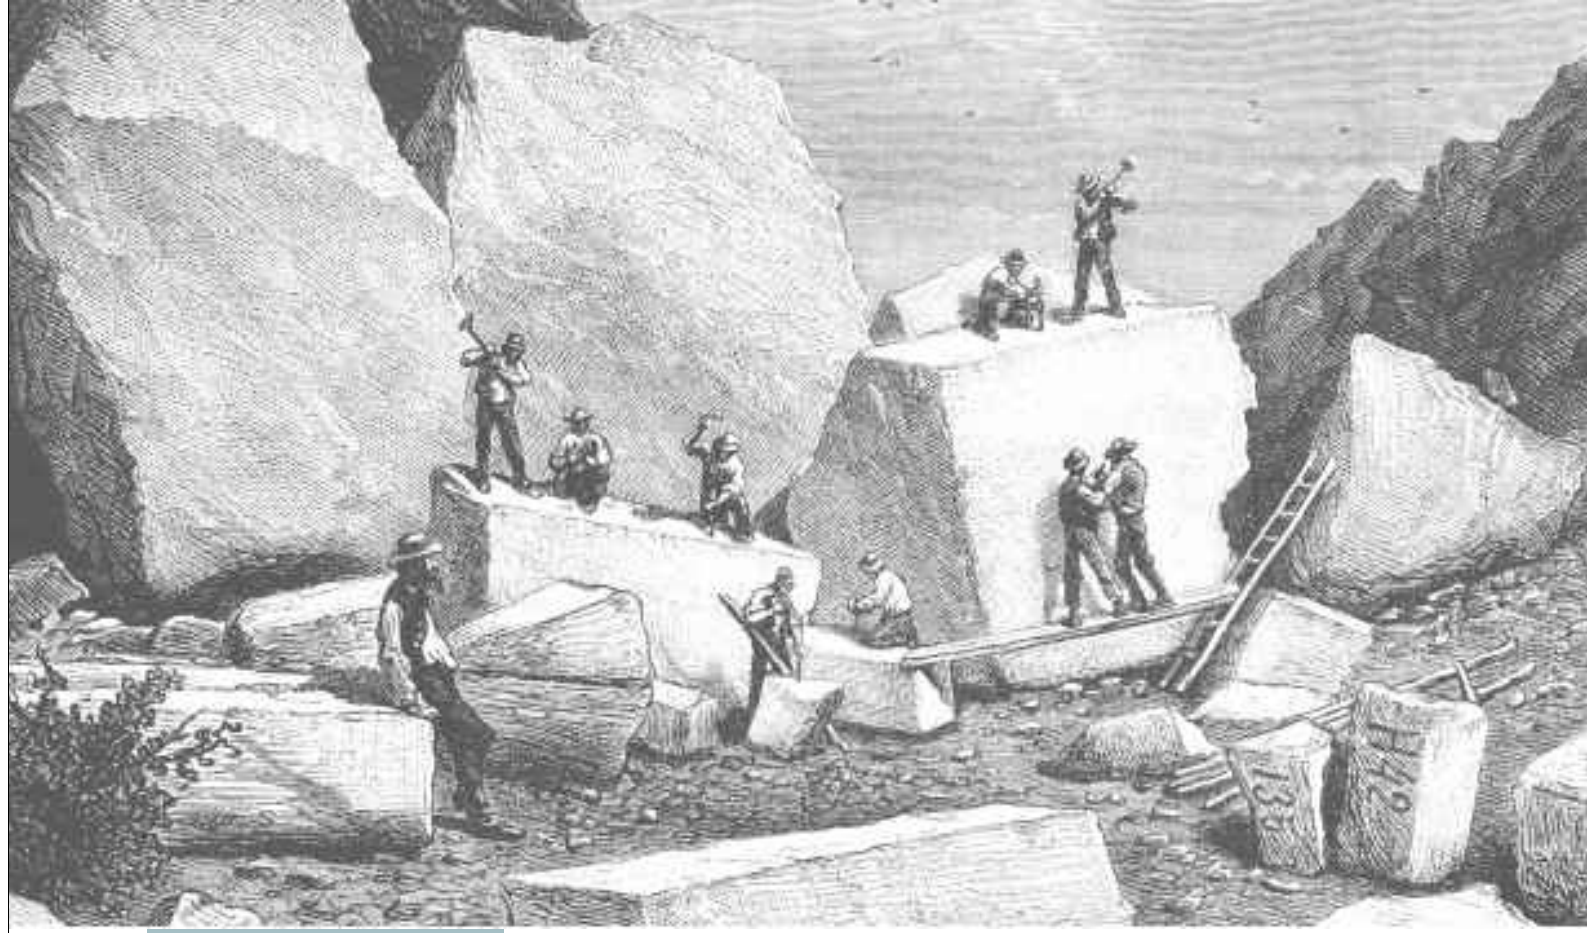


Progettazione in R.T.P.
Studio Tecnico Alessandro Lassi e
Giuseppe Pisacreta Architetti (mandatari)
Dottor Arch. Gabriele Banchetti
Dottor Geologo Giuseppe Torchia
Ingegnere Daniele Rosta
Ingegnere Filippo Fontani
Dottorressa Archeologa Agnese Pittari

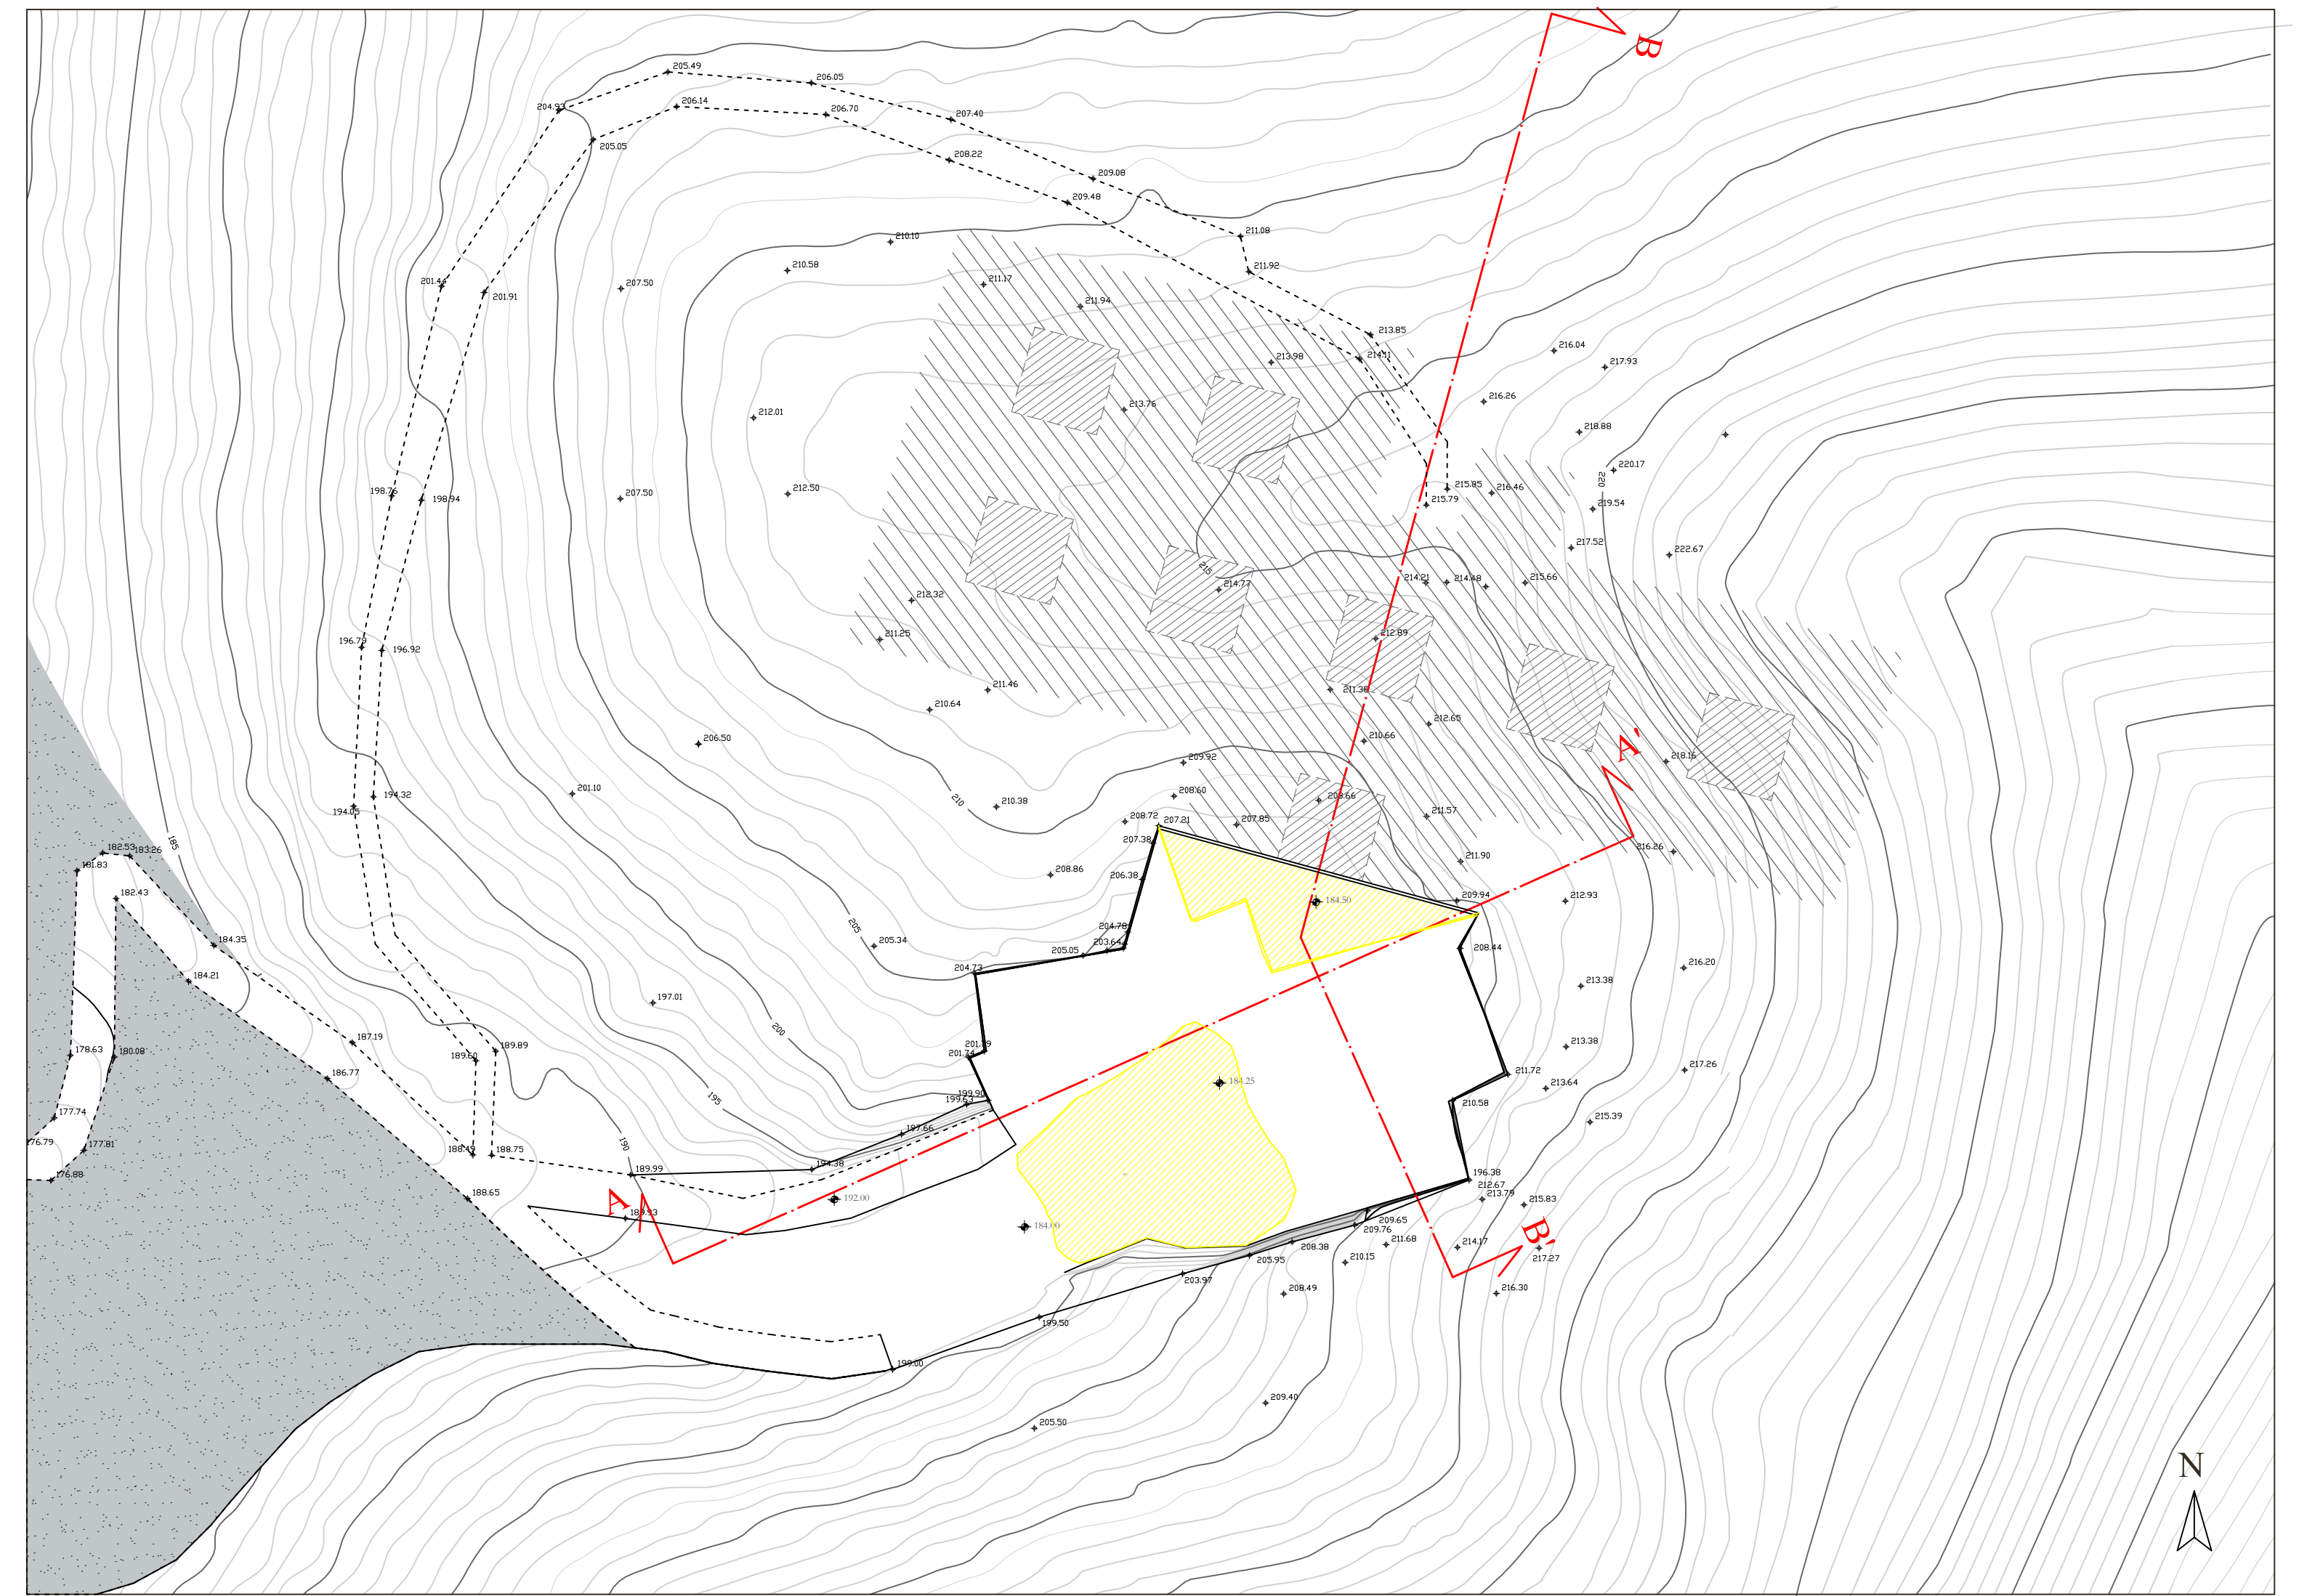

Integrazione
Preliminare stato sovrapposto
Fase di coltivazione scala 1 : 500
maggio 2026


 scavi

Planimetria dello stato sovrapposto - Fase di coltivazione

scala 1 : 500

Sezione A - A'

scala 1 : 500

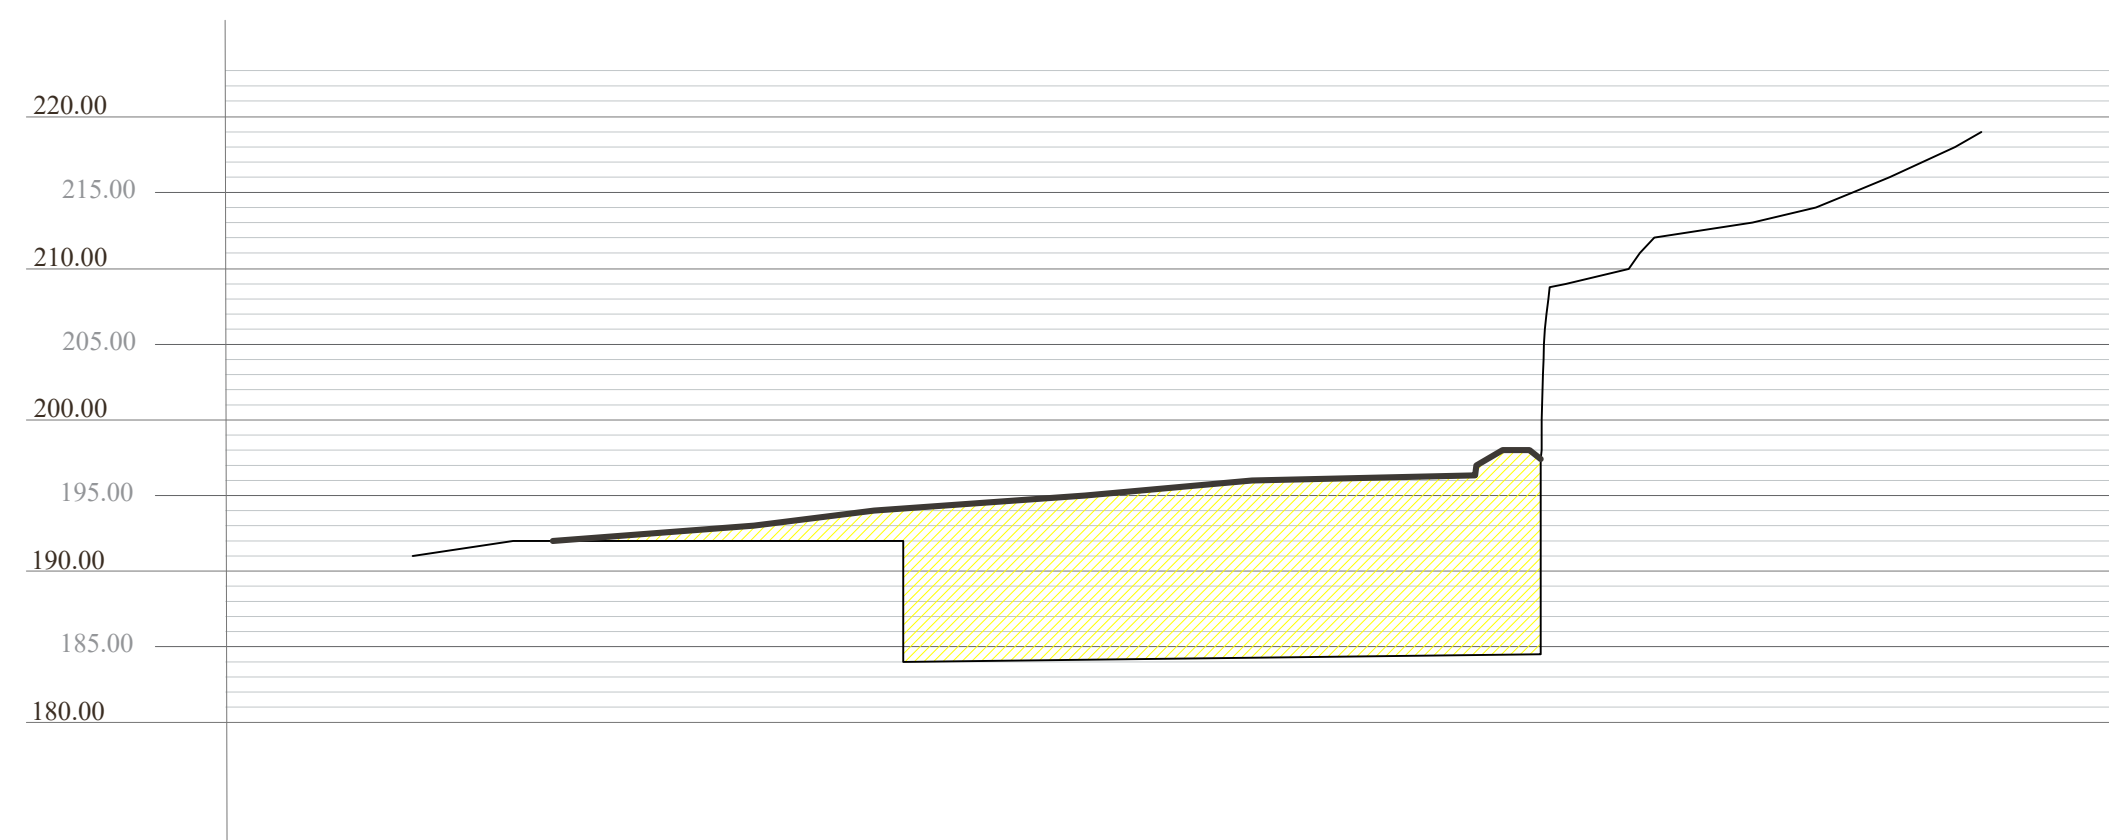

Sezione B - B'

scala 1 : 500

