




COMUNE DI CASTAGNETO CARDUCCI

PIANO ATTUATIVO CAMPEGGI

PROGETTO DI PIANO ATTUATIVO DEI
CAMPEGGI "BELMARE" E "CONTINENTAL"

Progetto attuativo di iniziativa privata in attuazione della scheda n° 66 del RU

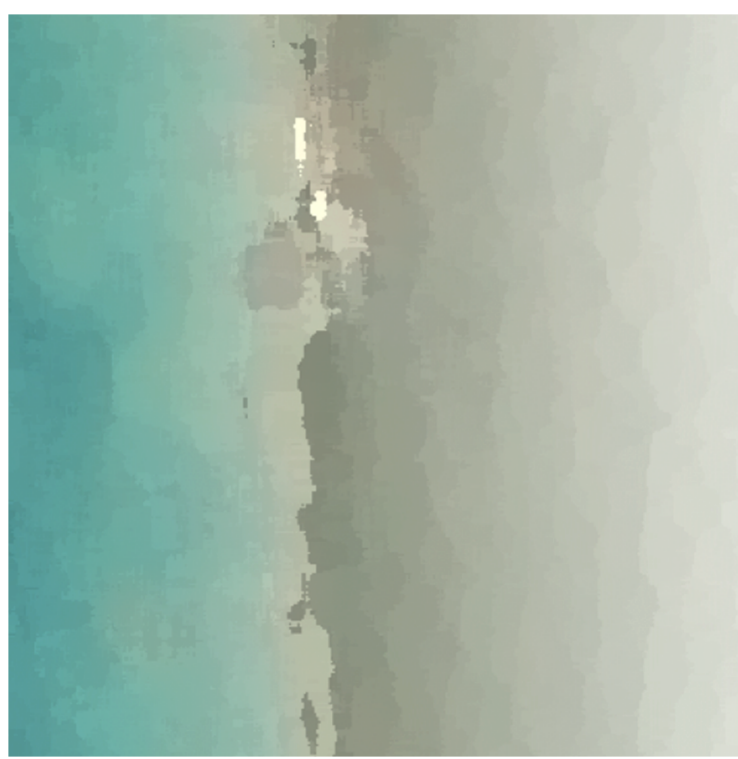

Proprietà

Per Campeggio Belmare:
LA LABRONICA S.R.L.
Via Tonello n° 9 Donoratico (LI)
Leg. Rappresentante Francesca Giannenini

Per Campeggio Continental:
LA TIRRENO IMMOBILIARE 2000 S.R.L.
Via 1 maggio Donoratico (LI)
Leg. Rappresentante Sandra Gori

Progettista

architetto Giacomo Cordani
Via Regia n° 53, 55049 Viareggio (LU)
e-mail: giacomo.cordani@tin.it

STATO ATTUALE

Campeggio Continental

Piante fabbricati

6

Campeggio Continental
Piante fabbricati

STATO ATTUALE
Tav. A 1.3 (1)

Tav.

A 1.3

LEGENDA

- Limite confine catastali
- Confine attuale Campeggio Continental
- Campeggio Continental
- Limite Demanio Marittimo
- Fascia di rispetto demaniale (art. 55 Codice della Navigazione)
- Fabbricati senza titolo legittimo
- Fabbricati parzialmente illegittimi
- Vincolo monumentale (art. 11 D.Lgs n° 42/2004)


LEGENDA EDIFICI

- | | |
|-----|--|
| 1 | Reception |
| 2 | Parrucchiere - Casotto quadro elettrico |
| 3 | Centro commerciale |
| 4 | Magazzino per ricovero attrezzi |
| 5 | Cabina elettrica |
| 5.1 | Officina |
| 5.2 | Generatore d'Emergenza |
| 6 | Locali Spogliatoio Personale |
| 7 | Dotazioni igienico-sanitarie di uso comune: Gruppo A |
| 8 | Dotazioni igienico-sanitarie di uso comune: Gruppo C |
| 9 | Dotazioni igienico-sanitarie di uso comune: Gruppo D |
| 10 | Dotazioni igienico-sanitarie di uso comune: Gruppo E |
| 11 | Dotazioni igienico-sanitarie di uso comune: Gruppo L |
| 12 | Dotazioni igienico-sanitarie di uso comune: Gruppo N |
| 13 | Dotazioni igienico-sanitarie di uso comune: Gruppo Z |
| 14 | Zona attività ricreative |
| 15 | Tettoia |
| 16 | Armadio stradale (quadro elettrico) |
| 17 | Casotto Pompe di Sollevamento |
| 18 | Locale infermeria |
| 19 | Autoclave dismessa |
| 21 | Docce calde |
| 22 | Docce calde |
| 24a | Pozzo 1 |
| 24b | Pozzo 2 |
| 25a | Autoclave 1 |
| 25b | Autoclave 2 |
| 26 | Tettoia auto |
| 27 | Tettoia |
| 28 | Tettoia |
| 29 | Tettoia |
| 30 | Tettoia |
| 31 | Container uso magazzino |
| 32 | Container uso magazzino |
| 33 | Magazzino |
| 34 | Tettoia |
| 35 | Cabina elettrica |
| 36 | Edicola |
| 37 | Quadro elettrico |
| 38 | Quadro elettrico |
| 39 | Quadro elettrico |
| 40 | Quadro elettrico |
| 41 | Quadro elettrico |
| 42 | Docce |
| 43 | Autoclave |

PIANO ATTUATIVO CAMPEGGI MARINA DI CASTAGNETO CARDUCCI


Tav.
A 1.3

SCALA 1:2000

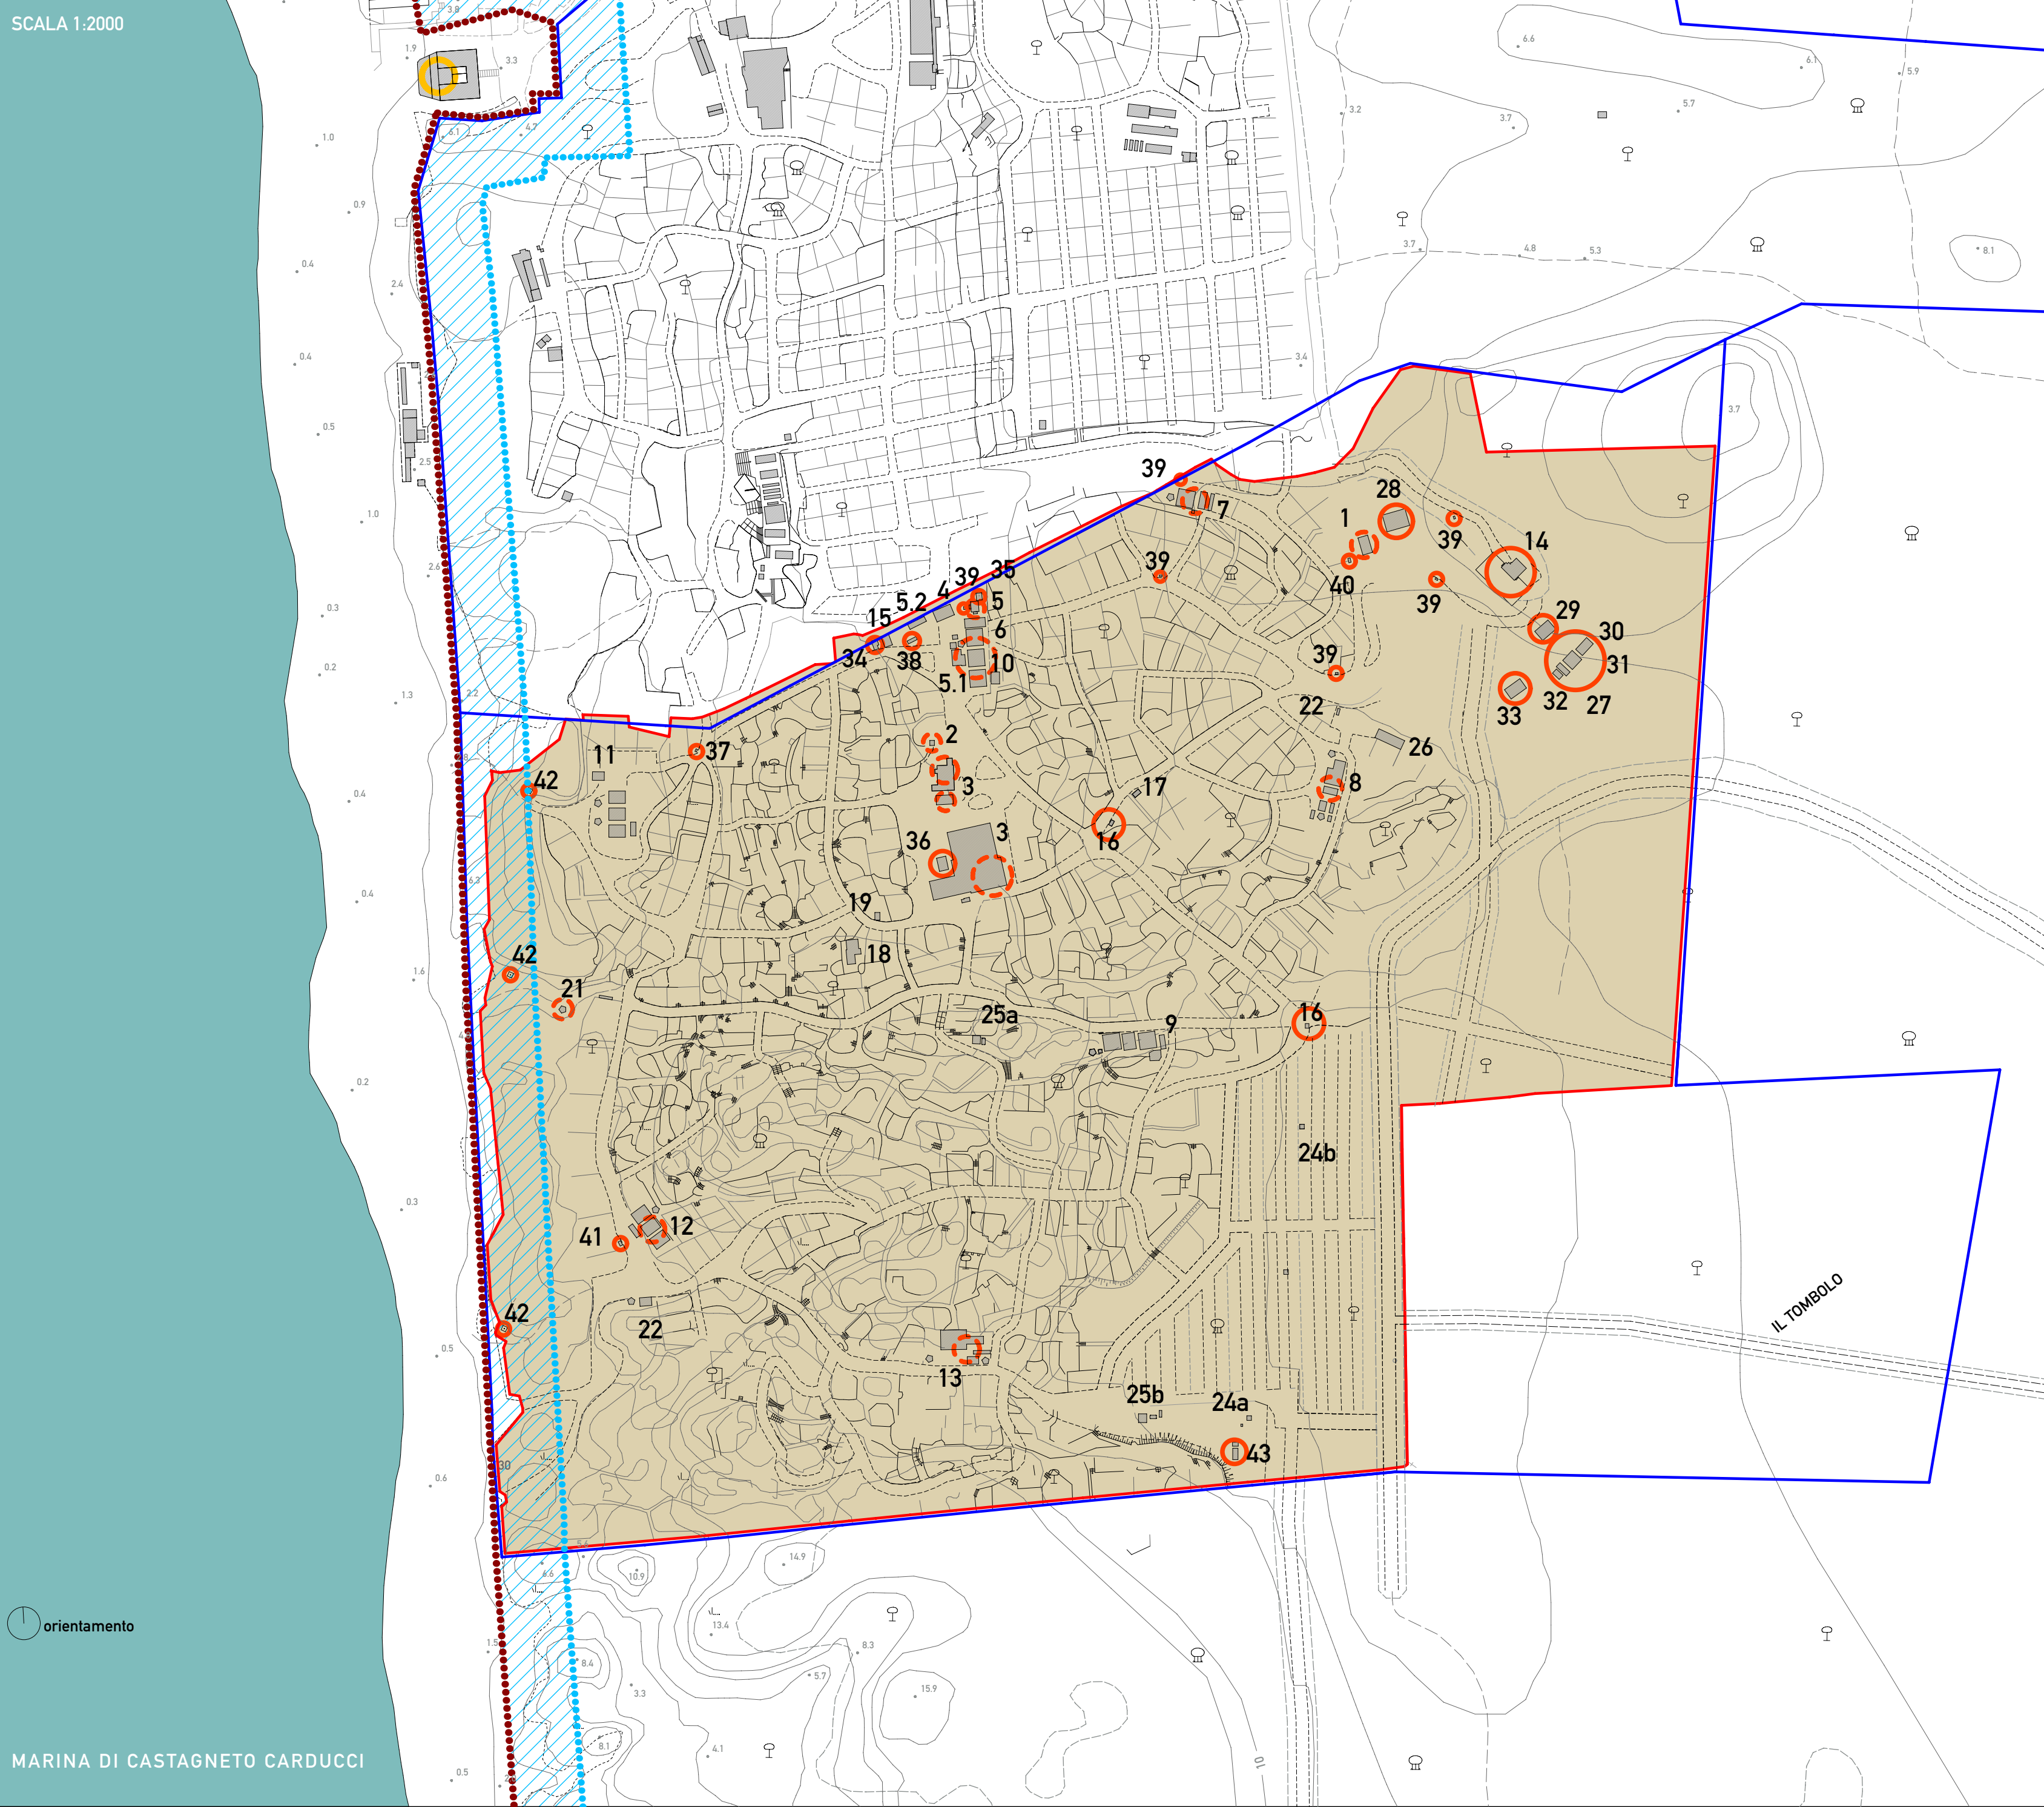


MARINA DI CASTAGNETO CARDUCCI



FABBRICATO 8

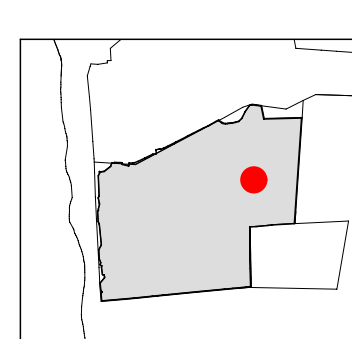

Scala 1:100


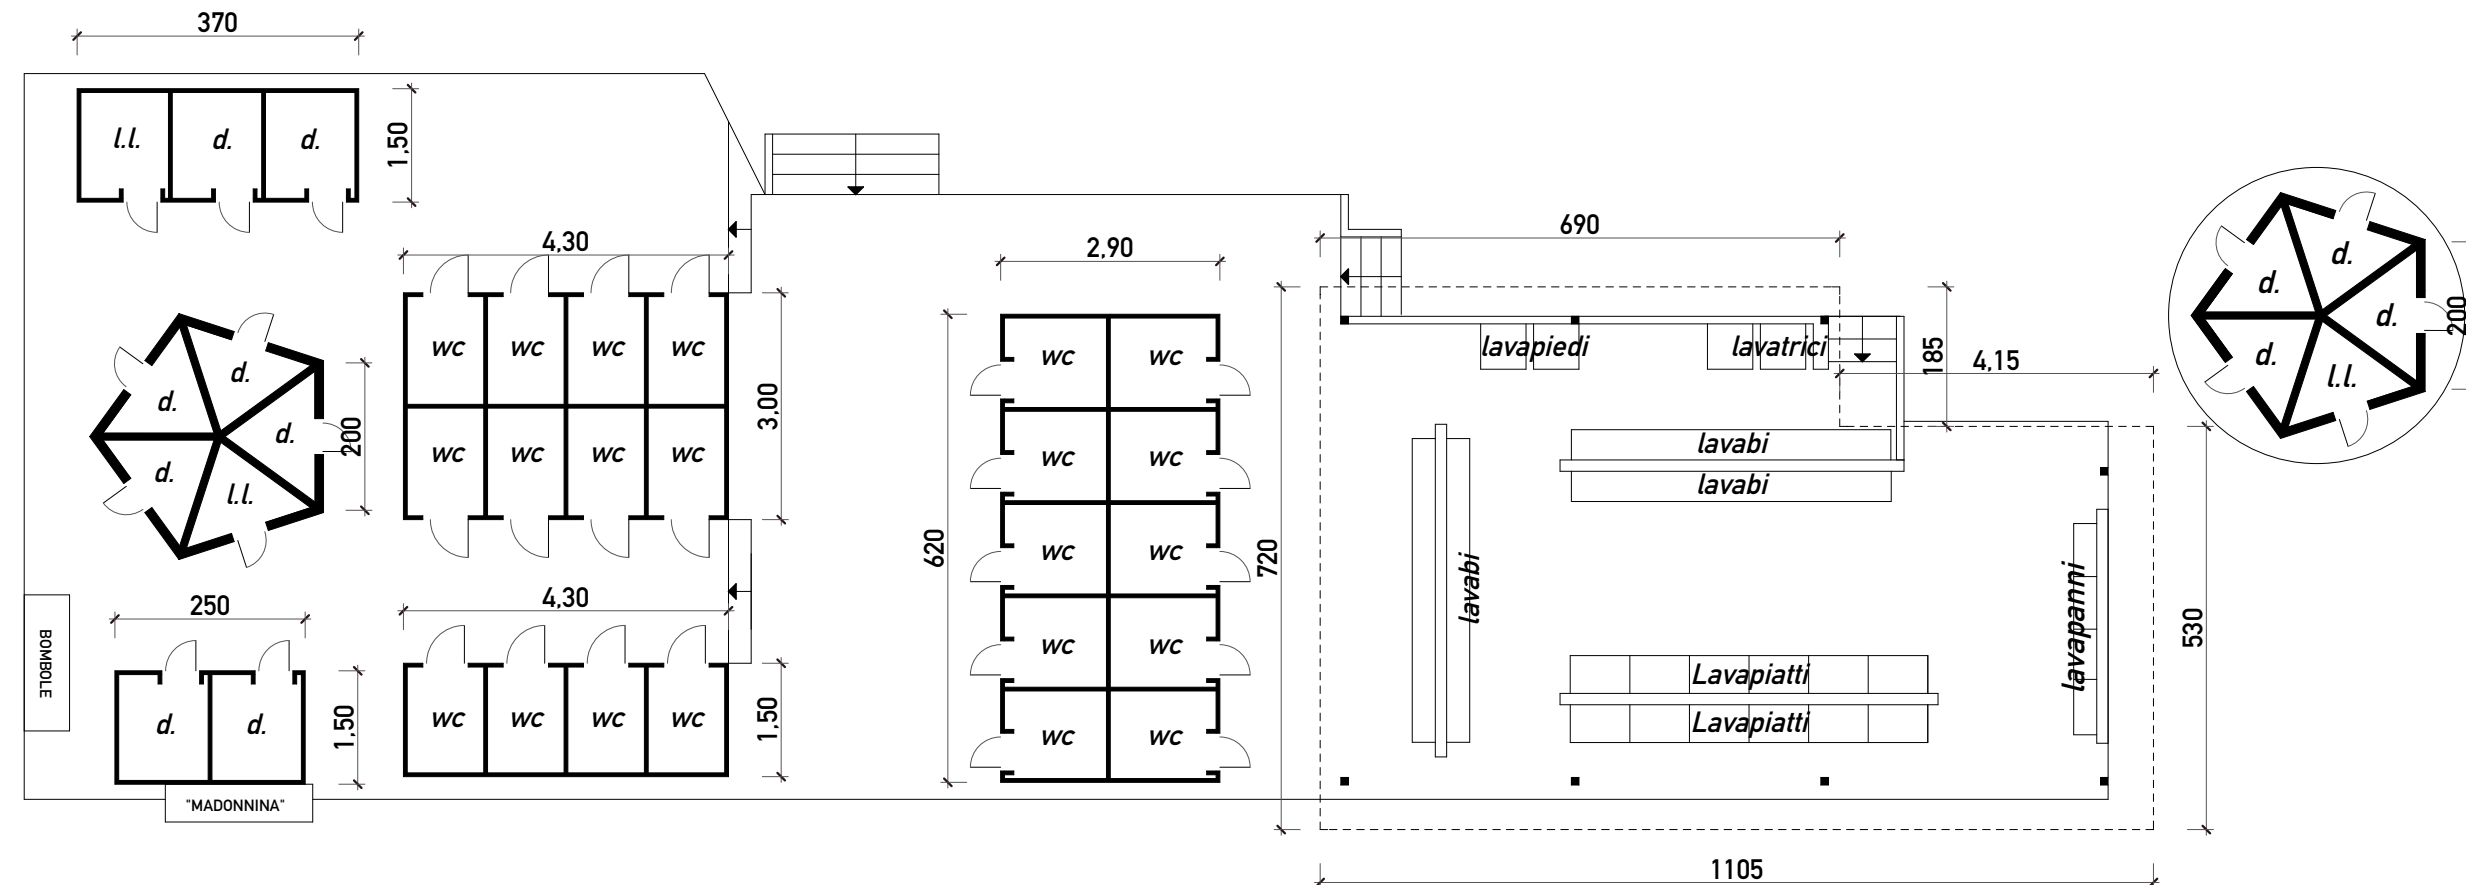


FABBRICATO 1

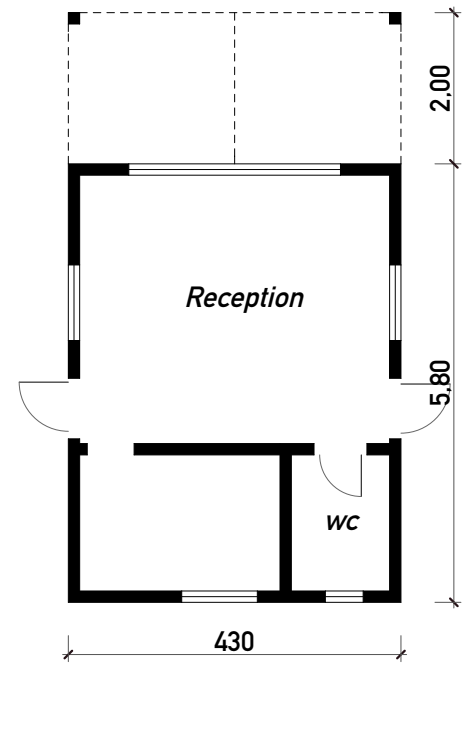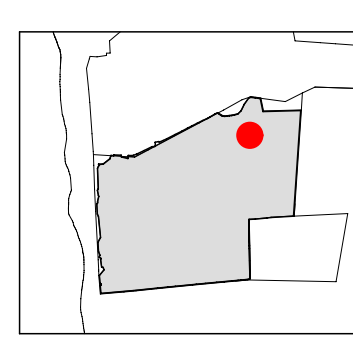



Scala 1:100

FABBRICATO 2

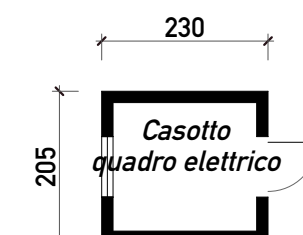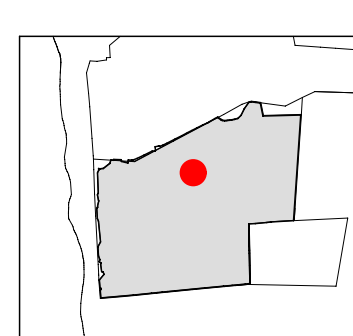



Scala 1:100

FABBRICATO 7

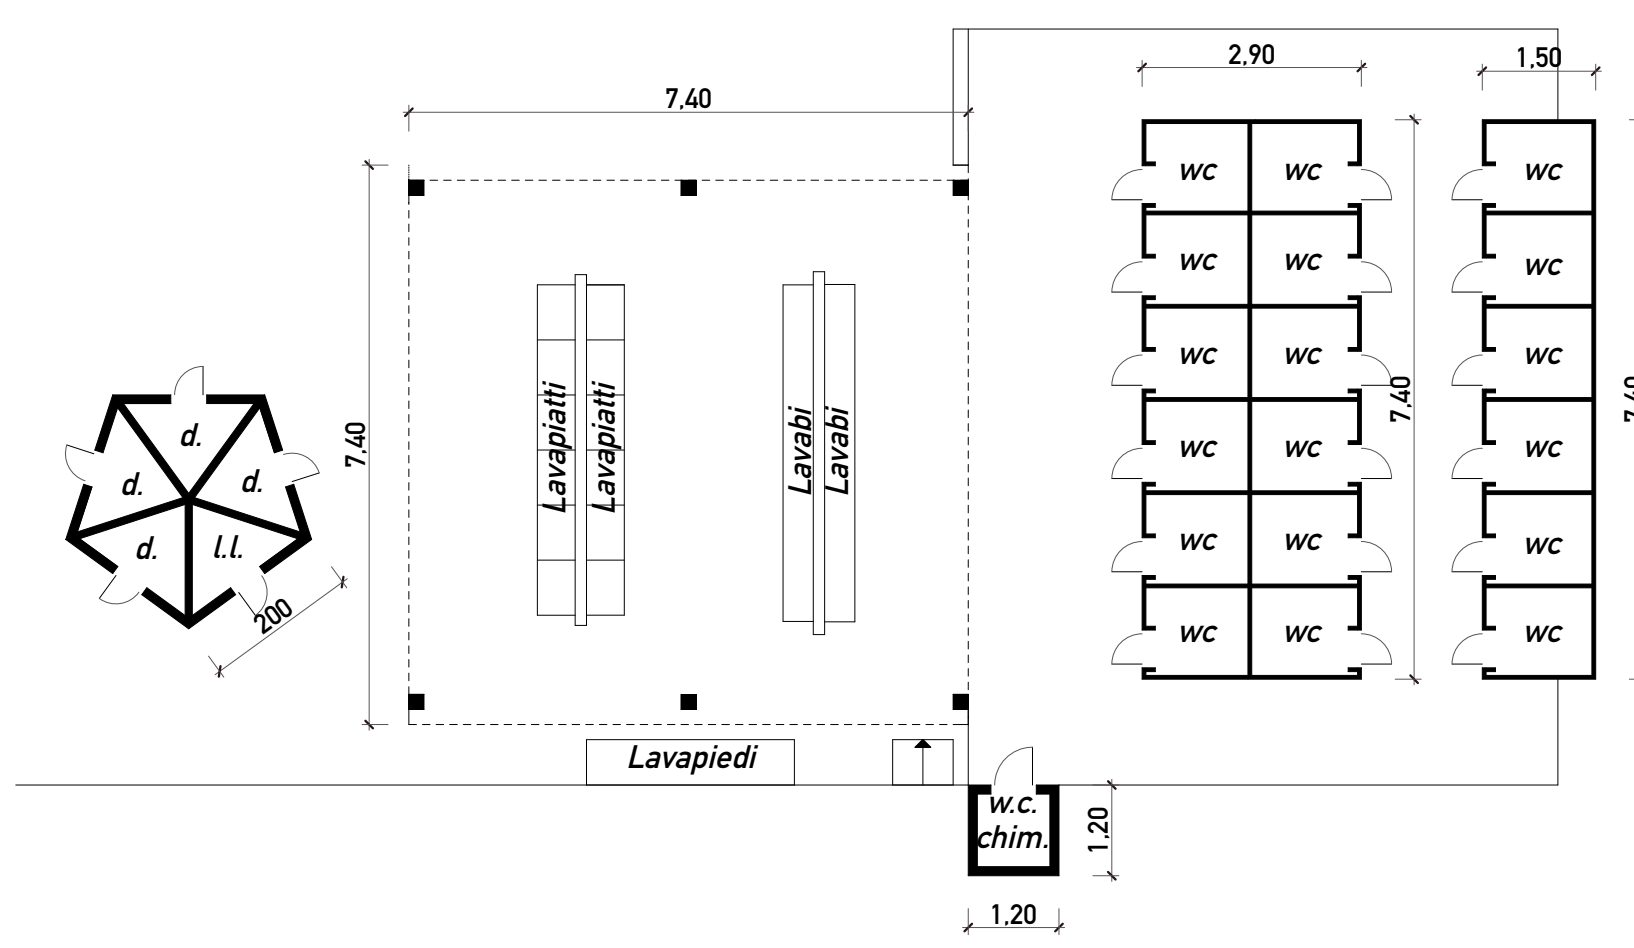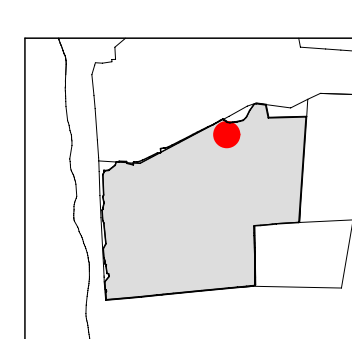

Scala 1:100

FABBRICATO 4-5.1-6-10

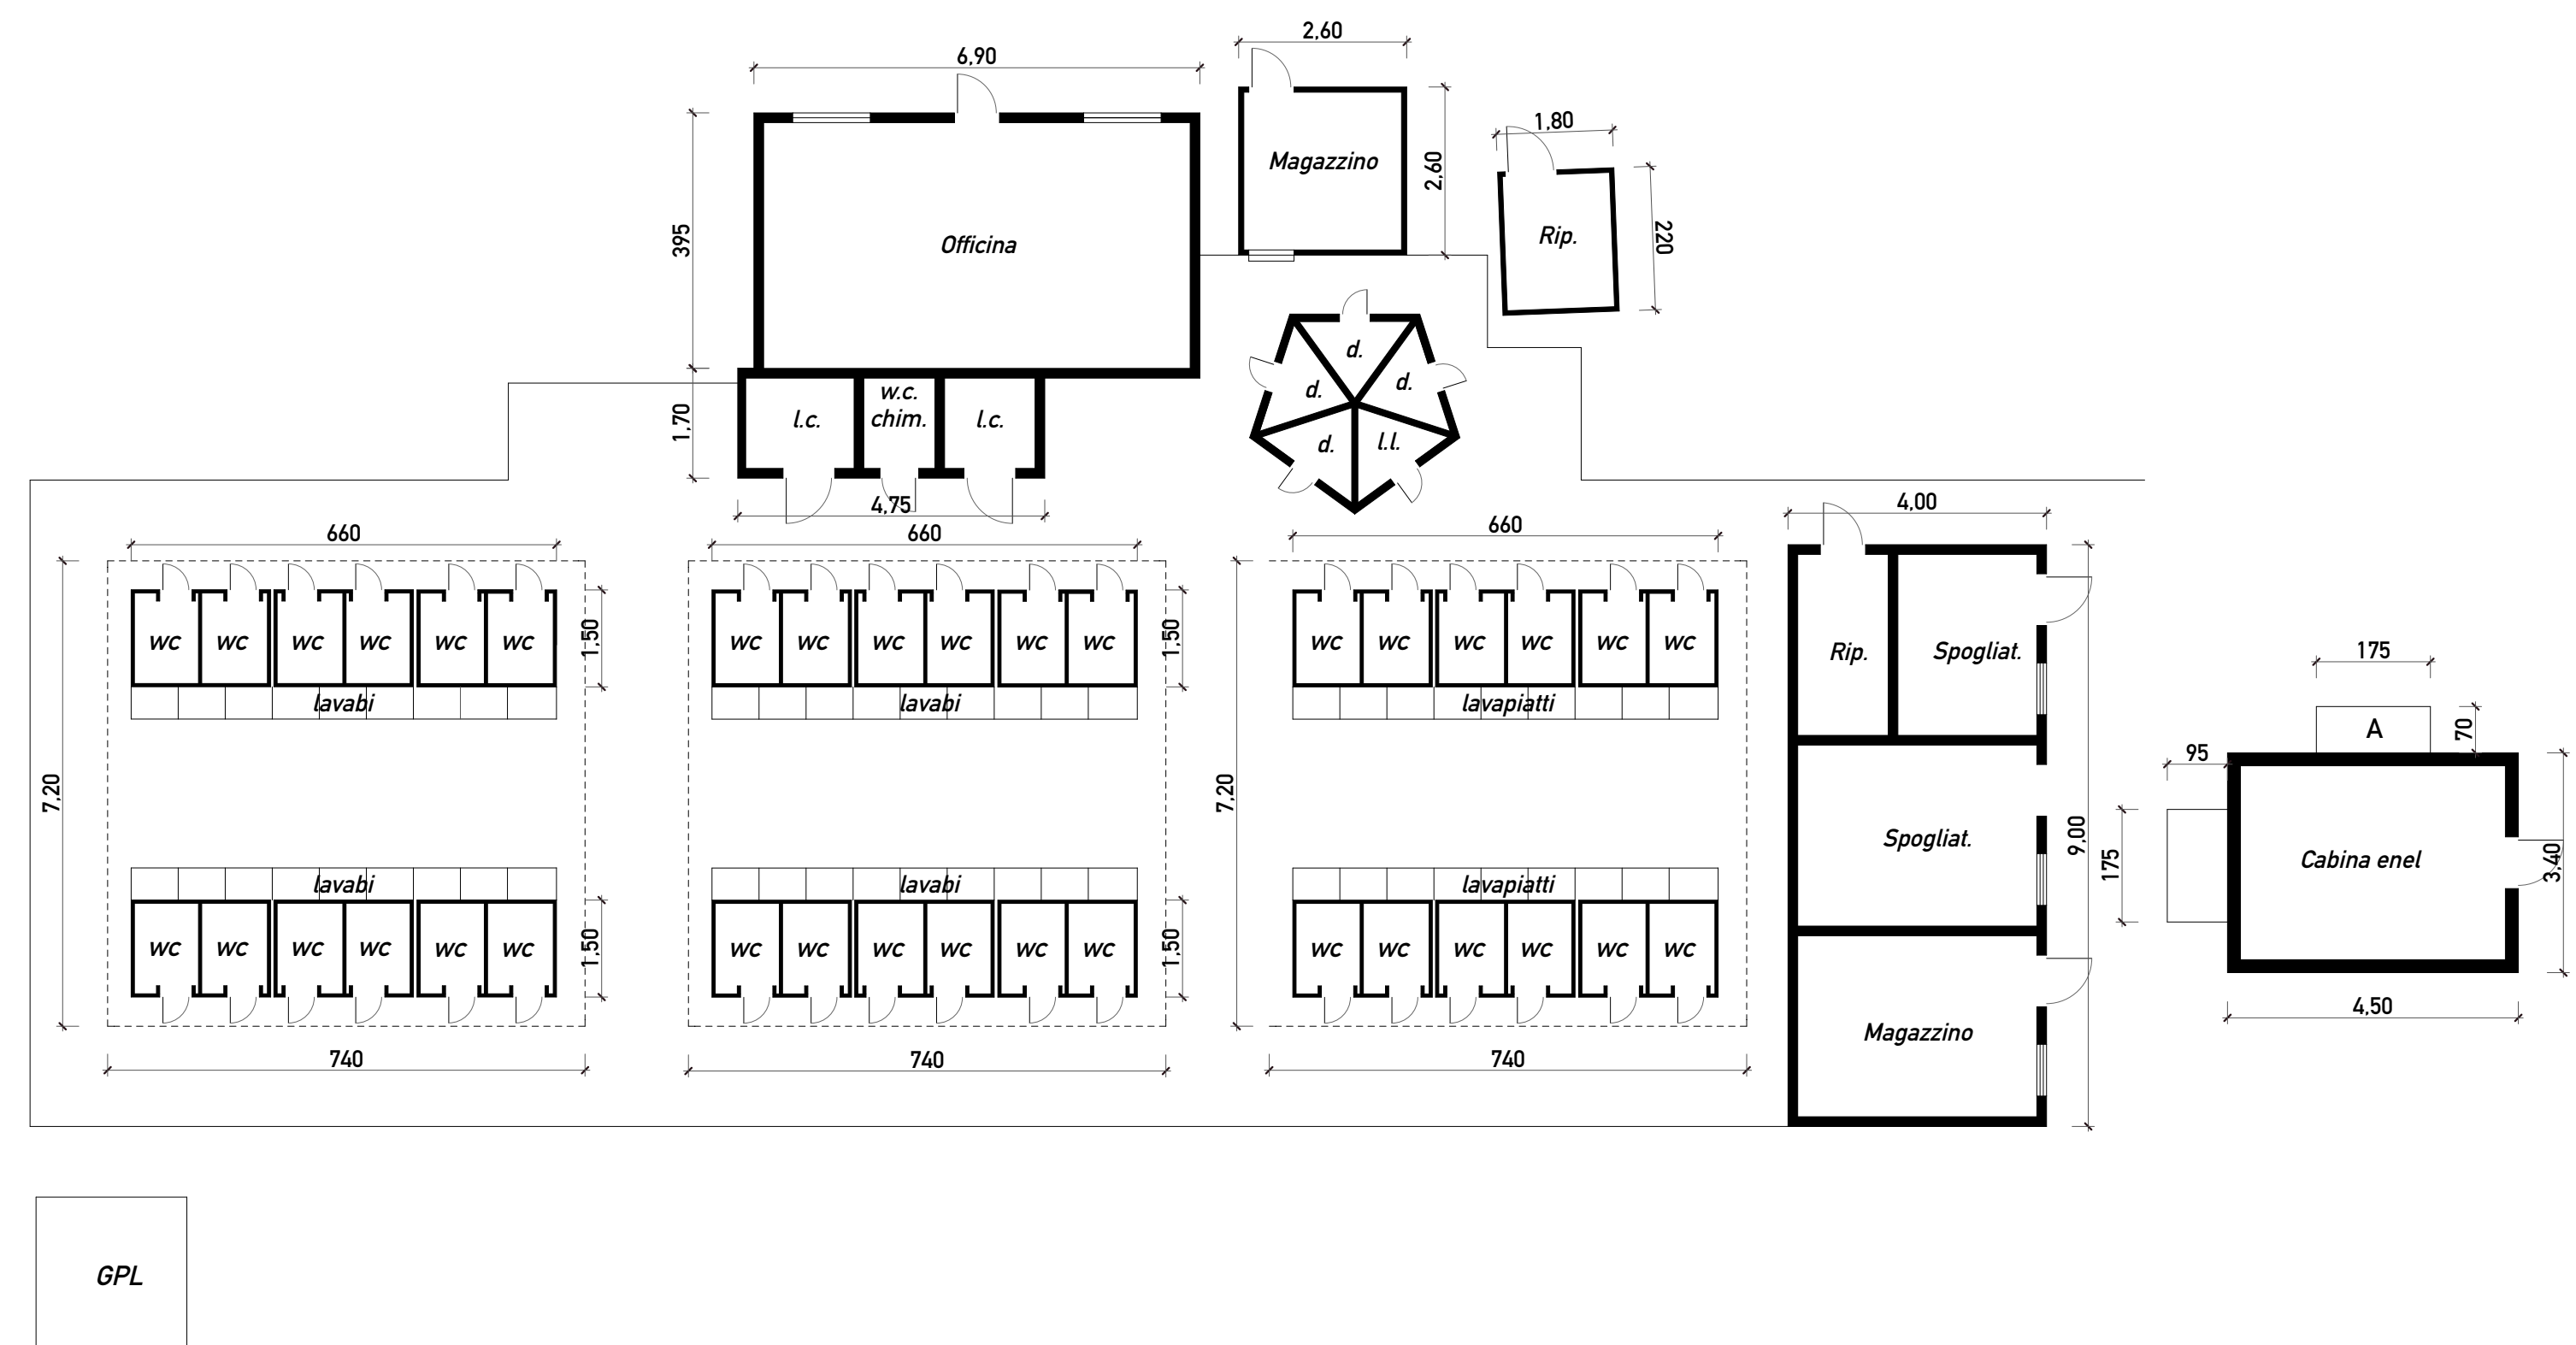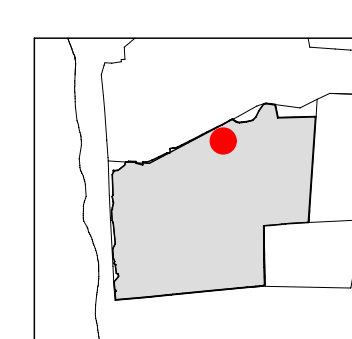

Scala 1:100