




COMUNE DI CASTAGNETO CARDUCCI

PIANO ATTUATIVO CAMPEGGI
Marina di Castagneto Carducci

PROGETTO DI PIANO ATTUATIVO DEI
CAMPEGGI "BELMARE" E "CONTINENTAL"

Progetto attuativo di iniziativa privata in attuazione della scheda n° 66 del RU

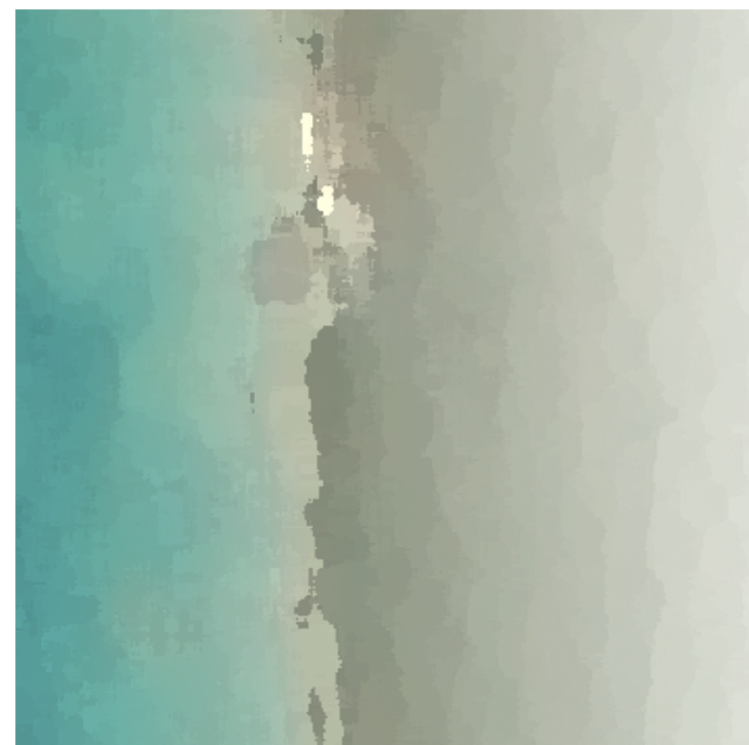

Proprieta'
Per Campeggio Belmare:
LA LABRONICA S.R.L.
Via Toniolo n° 9 Donoratico (LI)
Leg. Rappresentante Francesca Giannerini

Per Campeggio Continental
LA TIRRENO IMMOBILIARE 2080 S.R.L.
Via 1 maggio Donoratico (LI)
Leg. Rappresentante Sandro Gori

Progettista **architetto Giacomo Cordoni**
Via Regia n° 53, 55049 Viareggio (LU)
e-mail: giacomo.cordoni@tin.it

26

Campeggio Continental
Centro commerciale
Planimetrie - piante - prospettive


STATO DI PROGETTO
Tav. P 1.5

STATO DI PROGETTO Ing. Manuel Serrano
Campeggio Continental
Centro commerciale

Tav.
P 1.5

SUPERFICI E VOLUMI DEI FABBRICATI DI PROGETTO CONTINENTAL					
	FABBRICATO	SLP (MQ.)	SUPERF. TETTOIE (MQ.)	h Vol.	VOLUME (MC.)
1	Reception	66		2,50	165
3	Centro commerciale	806	74	3,00	2419
8	Servizio igienico gruppo C	165	79	2,40	396
13	Servizio igienico gruppo Z	165	79	2,40	396
14	Attrezzature sportive animazione	22	25	3,00	67
18	Locale infermeria	20		3,00	60
27	Magazzini e Tettoie	182	121	2,70	491
	TOTALE	1426	378		3995

schema tipo con indicazione dei parametri
utili per il calcolo del volume

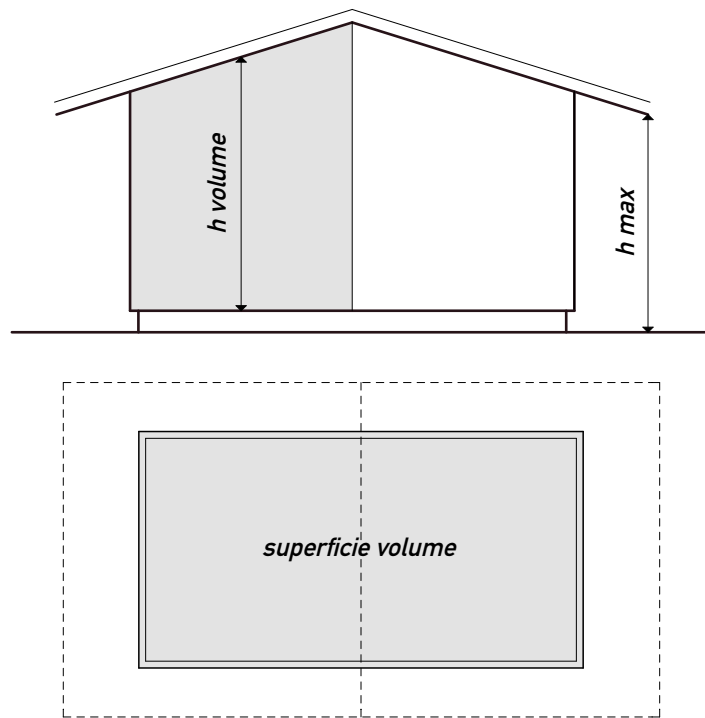


PIANO ATTUATIVO CAMPEGGI

MARINA DI CASTAGNETO CARDUCCI

Tav.
P 1.5

CENTRO COMMERCIALE (fabbricato n°3)

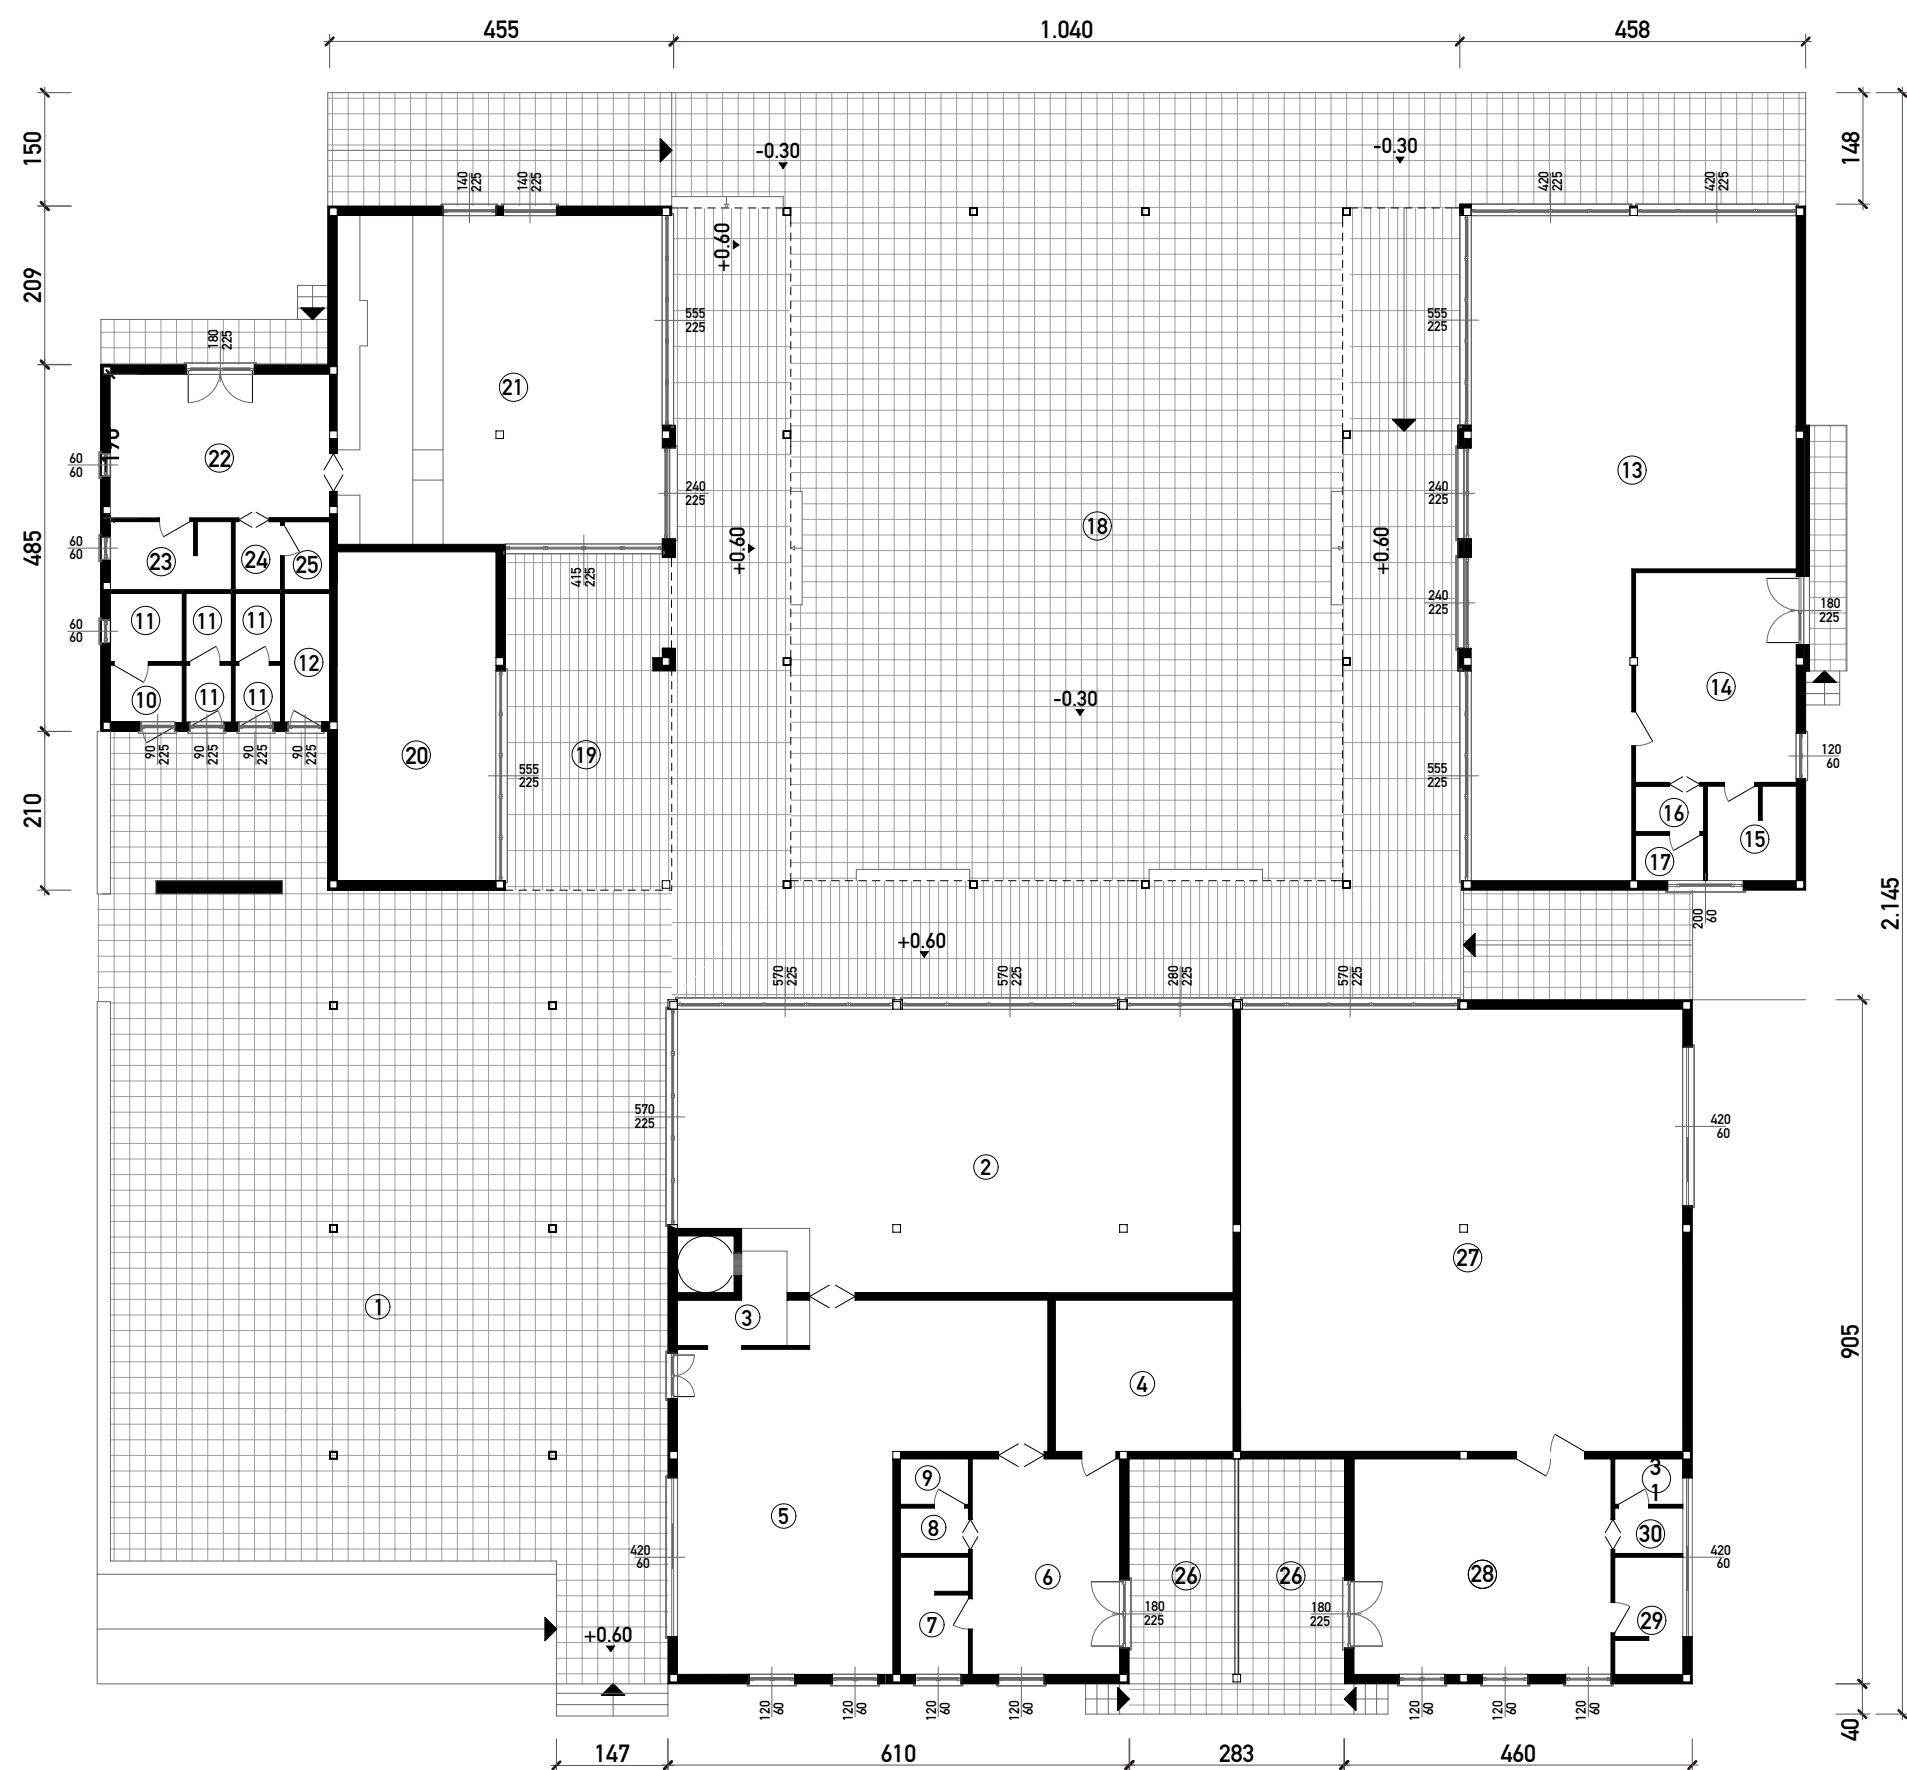

Pianta scala 1.100


LEGENDA

Indicazione dei singoli locali piano terra

- | | | |
|----|-----------------------|-------------|
| 1 | area ristorante | |
| 2 | ristorante | |
| 3 | pizzeria | |
| 4 | dispensa | |
| 5 | cucina | |
| 6 | dispensa n.2 | |
| 7 | spogliatoio | |
| 8 | antibagno | cucina |
| 9 | bagno | |
| 10 | antibagno | ristorante |
| 11 | bagno | |
| 12 | ripostiglio | |
| 13 | bazar | |
| 14 | magazzino bazar | |
| 15 | spogliatoio | bazar |
| 16 | antibagno | |
| 17 | bagno | |
| 18 | piazzetta | |
| 19 | porticato | |
| 20 | sala tv | |
| 21 | bar | |
| 22 | magazzino Bar | |
| 23 | spogliatoio | bar |
| 24 | antibagno | |
| 25 | bagno | |
| 26 | porticato | |
| 27 | supermarket | |
| 28 | magazzino supermarket | |
| 29 | spogliatoio | supermarket |
| 30 | antibagno | |
| 31 | bagno | |

Calcolo della sup. utile

- | | |
|----|------------------------------|
| 1 | 218,78 mq. |
| 2 | 104,22 mq. |
| 3 | 7,5 mq. |
| 4 | 18,80 mq. |
| 5 | 68,28 mq. |
| 6 | 22,23 mq. |
| 7 | 5,49 mq. |
| 8 | 2,16 mq. |
| 9 | 2,16 mq. |
| 10 | 2,85 mq. |
| 11 | 3,42+2,16+2,16+2,16+2,16 mq. |
| 12 | 4,08 mq. |
| 13 | 115,46 mq. |
| 14 | 23,58 mq. |
| 15 | 5,79 mq. |
| 16 | 2,16 mq. |
| 17 | 2,16 mq. |
| 18 | / |
| 19 | 39,28 mq. |
| 20 | 36,54 mq. |
| 21 | 74,78 mq. |
| 22 | 21,67 mq. |
| 23 | 5,67 mq. |
| 24 | 2,16 mq. |
| 25 | 2,16 mq. |
| 26 | 16,65 mq. |
| 27 | 136,85 mq. |
| 28 | 38,76 mq. |
| 29 | 5,49 mq. |
| 30 | 2,16 mq. |
| 31 | 2,16 mq. |

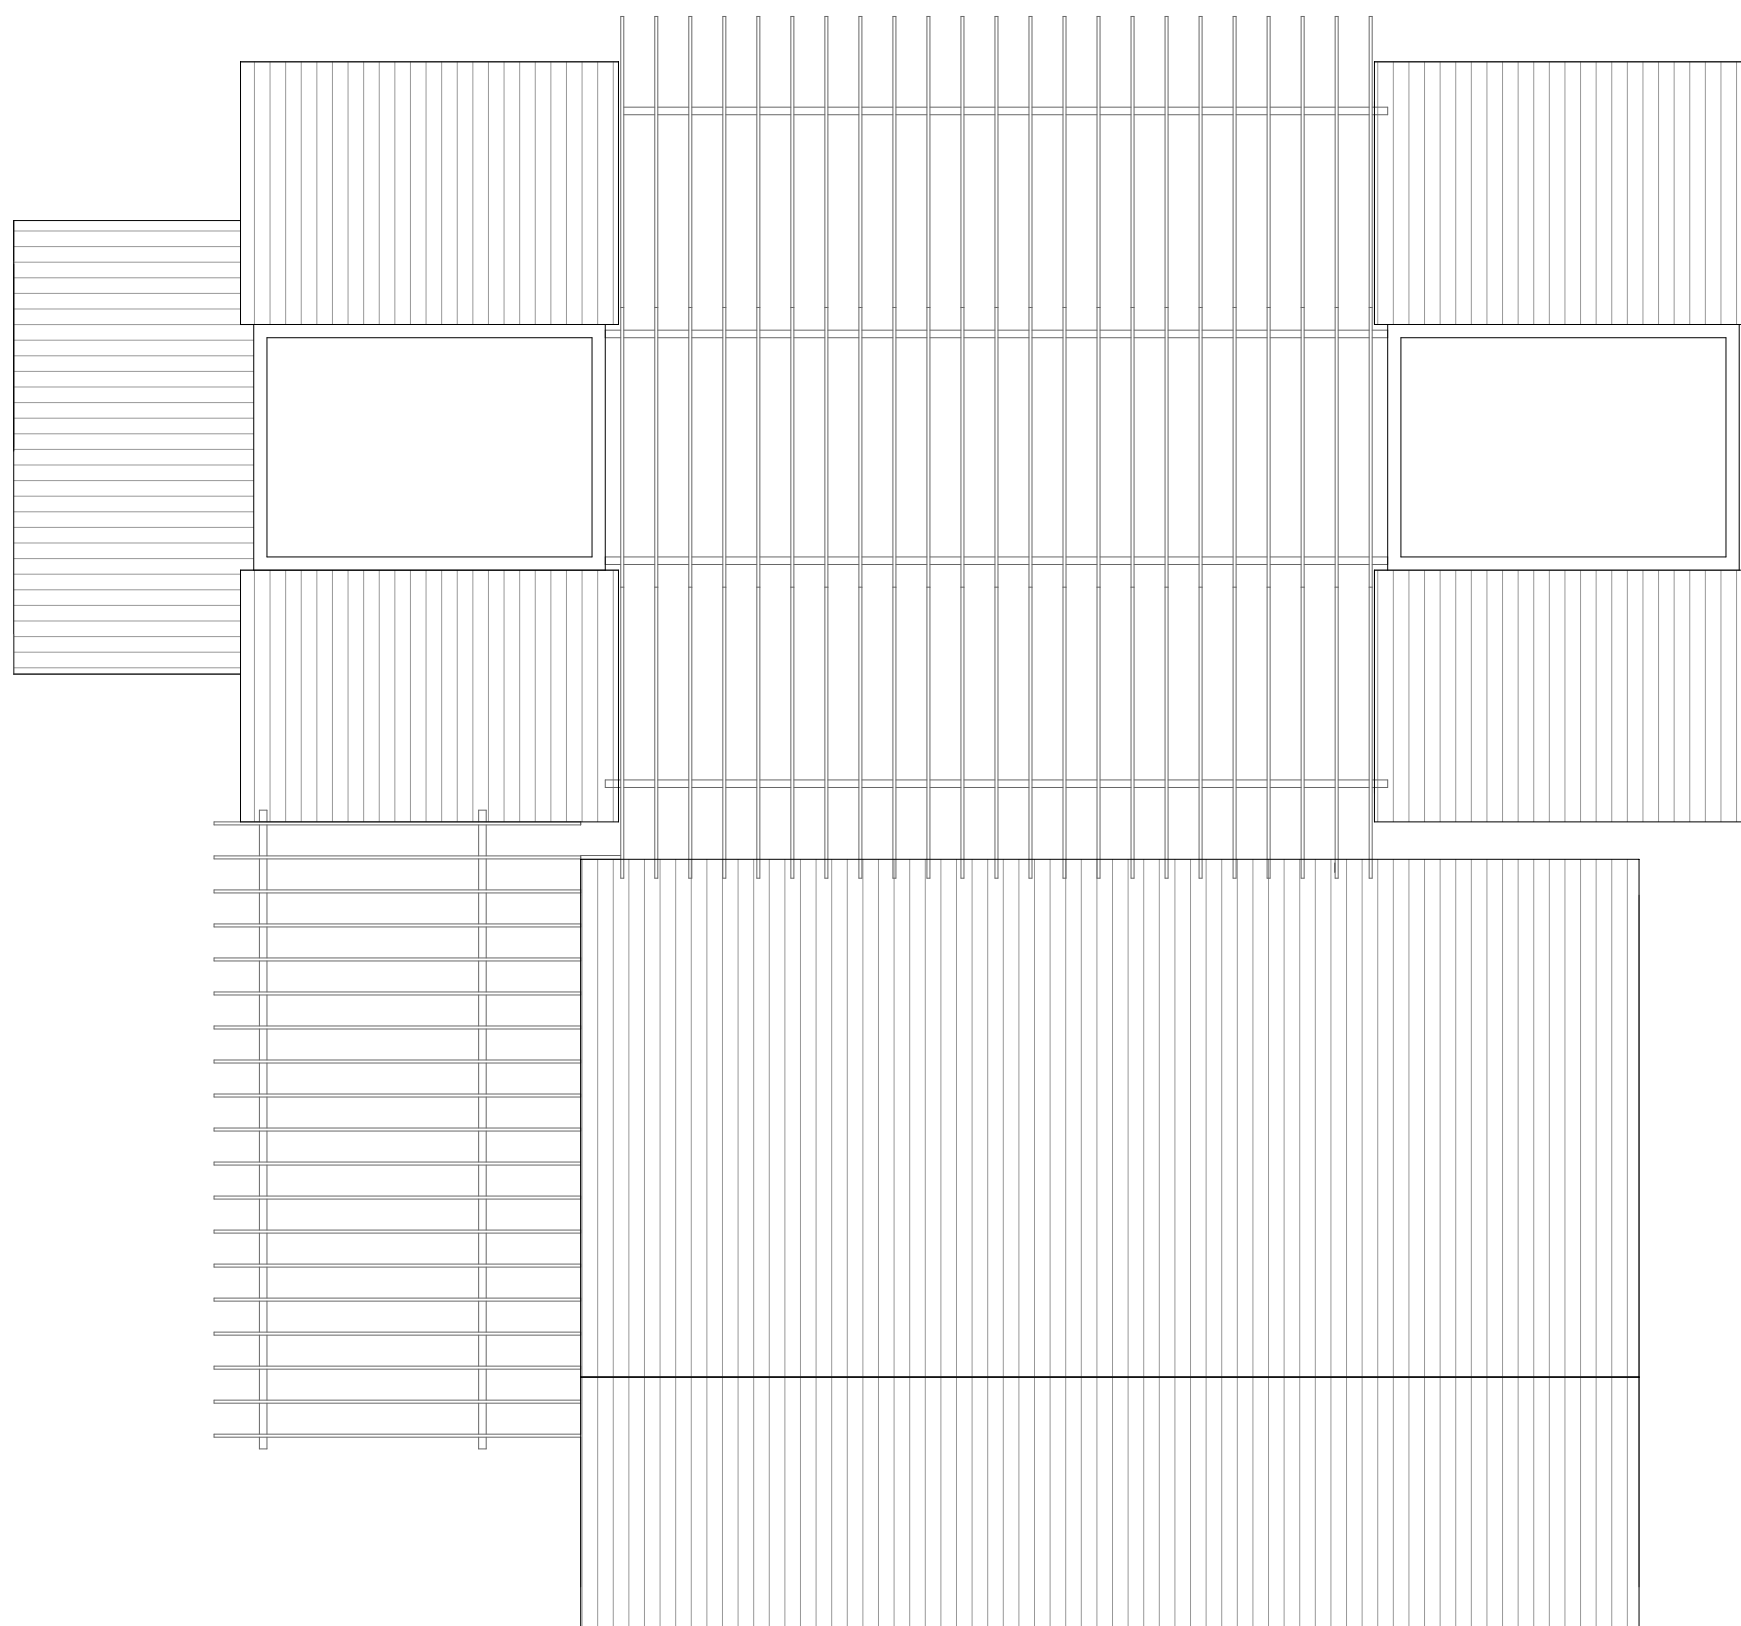

Pianta della copertura scala 1:100

SUGGERIZIONE PROGETTUALE

