




COMUNE DI CASTAGNETO CARDUCCI

PIANO ATTUATIVO CAMPEGGI
Marina di Castagneto Carducci

PROGETTO DI PIANO ATTUATIVO DEI
CAMPEGGI "BELMARE" E "CONTINENTAL"

Progetto attuativo di iniziativa privata in attuazione della scheda n° 66 del RU

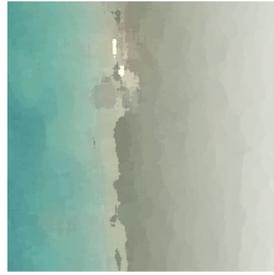

Proprietà

Per Campeggio Belmare:
LA LAGRONICA S.R.L.
Via Toniolo n°9 Donoratico (LI)
Leg. Rappresentante Francesca Giannerini

Per Campeggio Continental:
LA TIRRENO IMMOBILIARE 2080 S.R.L.
Via 1 maggio Donoratico (LI)
Leg. Rappresentante Sandro Gori

Progettista

architetto Giacomo Cordoni
Via Regia n°53, 55049 Viareggio (LU)
e-mail giacomo.cordoni@tin.it

27

Campeggio Continental
Centro commerciale
Sezioni - prospetti


STATO DI PROGETTO
Tav. P.1.6

STATO DI PROGETTO
Campeggio Continental
Prospetti e sezioni
Ing. Manuel Serrano

Tav.
P.1.6

SUPERFICI E VOLUMI DEI FABBRICATI DI PROGETTO CONTINENTAL				
FABBRICATO	SLP (MQ.)	SUPERF. TETTOIE (MQ.)	h Vol.	VOLUME (MC.)
1	66		2,50	165
3	806	74	3,00	2419
8	165	79	2,40	396
13	165	79	2,40	396
14	22	25	3,00	67
18	20		3,00	60
27	182	121	2,70	491
TOTALE	1426	378		3995

schema tipo con indicazione dei parametri
utili per il calcolo del volume

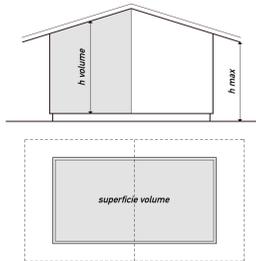


PIANO ATTUATIVO CAMPEGGI


MARINA DI CASTAGNETO CARDUCCI

Tav.
P.1.6

CENTRO COMMERCIALE (fabbricato n°3)

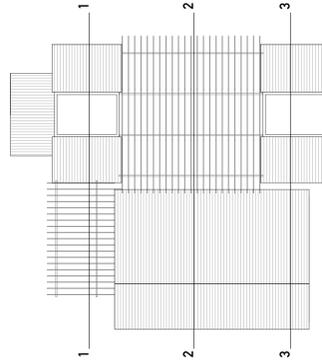


Sezione 1-1 scala 1:100

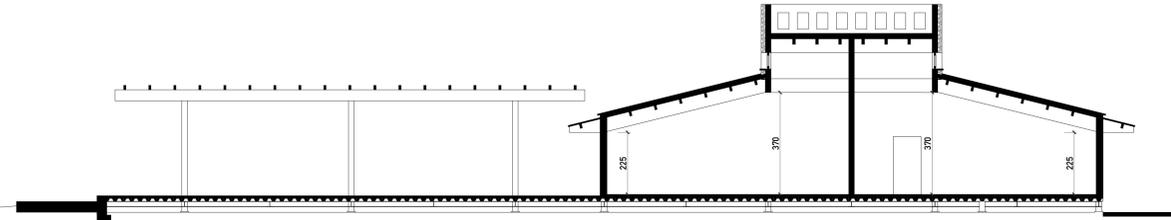


SUGGERIZIONE PROGETTUALE


Sezione 2-2 scala 1:100

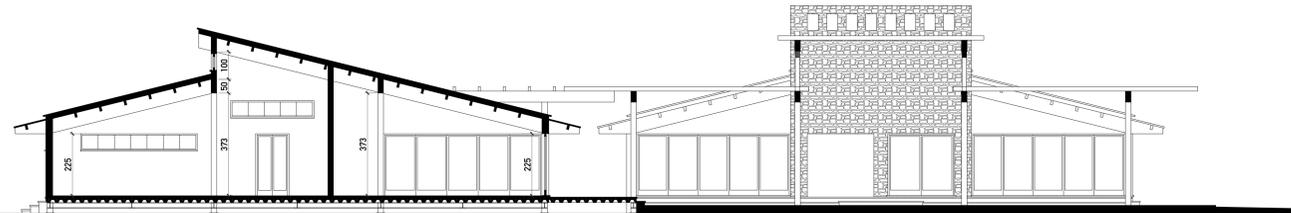


Sezione 3-3 scala 1:100

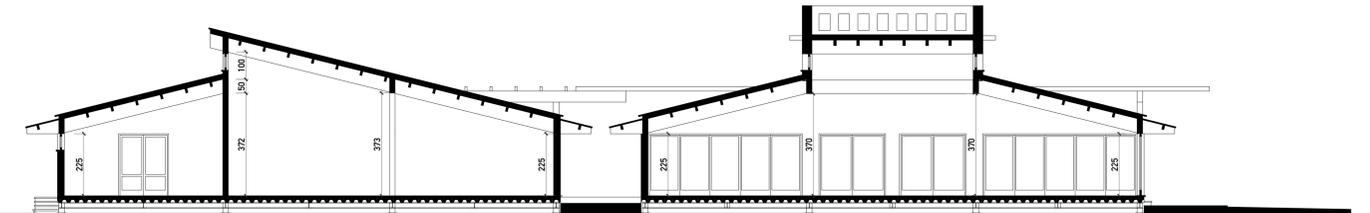

Prospetto est scala 1.100

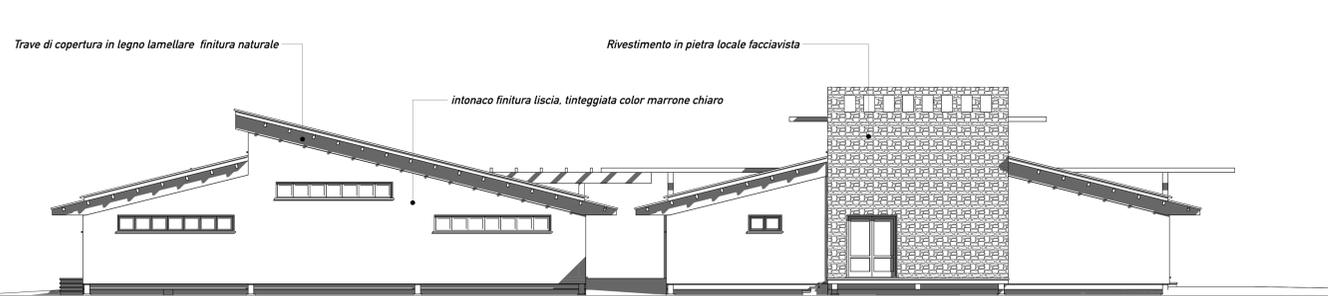

Prospetto sud scala 1.100

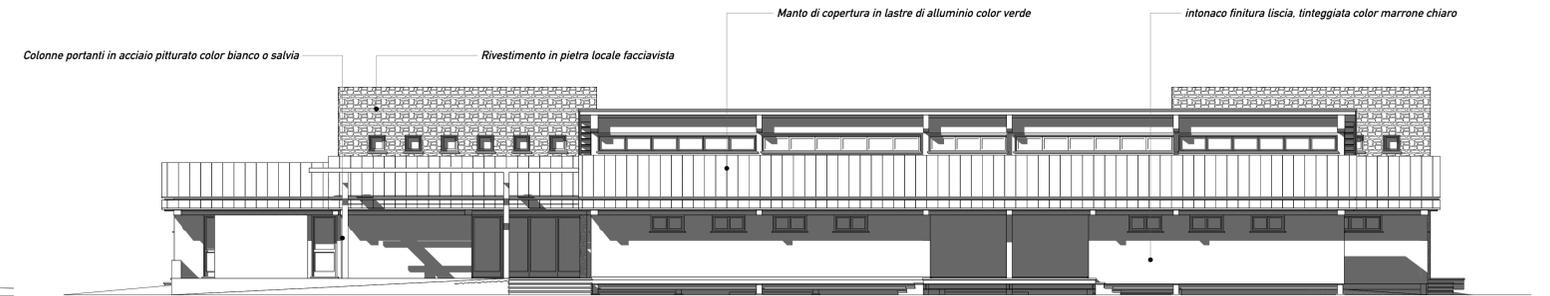

Prospetto ovest scala 1.100



Prospetto nord scala 1.100

