PIANO ATTUATIVO CAMPEGGI

PROGETTO DI PIANO ATTUATIVO DEI CAMPEGGI "BELMARE" E "CONTINENTAL"

Progetto attuativo di iniziativa privata in attuazione della scheda n° 66 del RU

Proprieta'

Per Campeggio Belmare:
LA LABRONICA S.R.L.
Via Toniolo n°9 Donoratico (LI)
Leg. Rappresentante Francesca Giannerini

Per Campeggio Continental
LA TIRRENO IMMOBILIARE 2080 S.R.L.
Via 1 maggio Donoratico (LI)
Leg. Rappresentante Sandro Gori

Progettista architetto Giacomo Cordoni

Via Regia n°53, 55049 Viareggio (LU)
e-mail giacomo.cordoni@tin.it

40

STATO DI PROGETTO

Parco pubblico UU.OO.PRIMARIA
Area di sosta attrezzata
Dettagli tecnici - prospettiva

Tav. P 3.2

STATO DI PROGETTO — architetto Giacomo Cordoni

Parco pubblico - Parcheggio pinetato

Dettagli tecnici - prospettiva

Tav. P 3.2

PIANO ATTUATIVO CAMPEGGI — MARINA DI CASTAGNETO CARDUCCI

Tav. P3.2

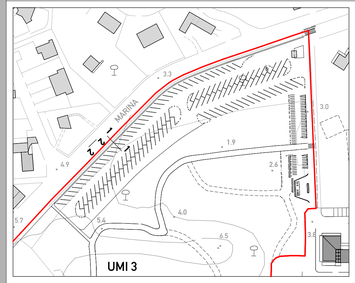

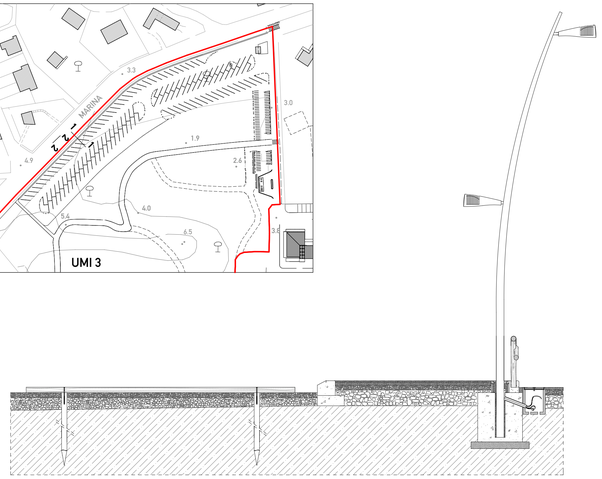

sezione 1-1 scala 1:50

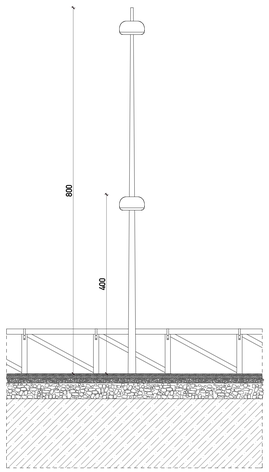

sezione 2-2 scala 1:50

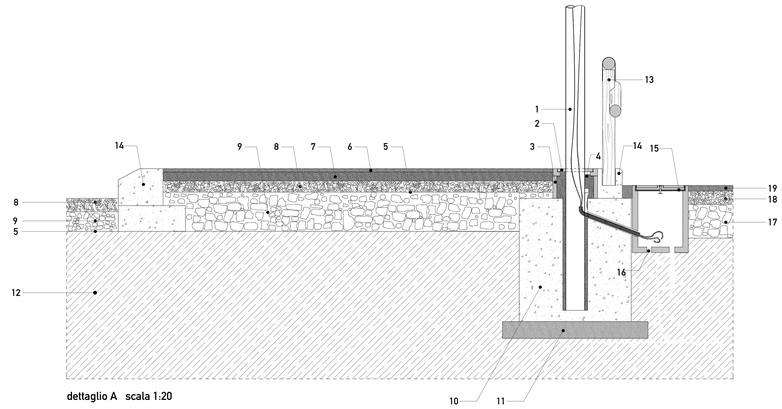

dettaglio A scala 1:20

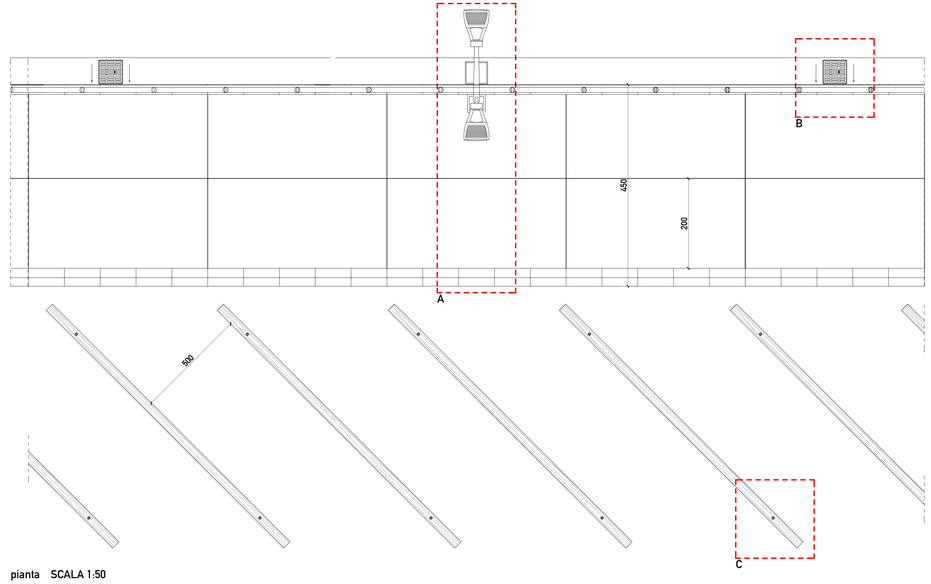

pianta SCALA 1:50

LEGENDA

1 lampione
2 coperchio in c.a.
3 chiusino prefabbricato in c.a.
4 sabbia
5 tessuto non tessuto g/mq. 200
6 asfalto natura spes. 3cm
7 strato di collegamento in conglomerato bituminoso tipo binder spes. 8cm
8 stabilizzato calcareo di pezzatura 0/30 spes. 10 cm
9 sottofondo con inerti di pezzatura 40/870 spes. 30 cm
10 fondazione prefabbricata in c.a.
11 magrone
12 terreno
13 staccionata tipo maremmana
14 cordolo prefabbricato in c.a.
15 chiusino ispezionabile
16 foro di drenaggio
17 massicciata stradale
18 binder
19 manto d'usura in asfalto
20 griglia piana
21 tubo in PVC
22 letto e rinfianco in sabbia
23 palo in pino o castagno impregnato
24 vite per legno con rondella din 134
25 stabilizzato
26 sottofondo
27 terreno
28 palo in pino o castagno impregnato e trattato con catramina

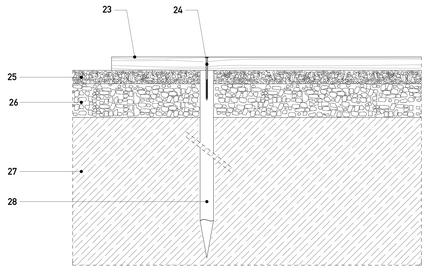

dettaglio B scala 1:20

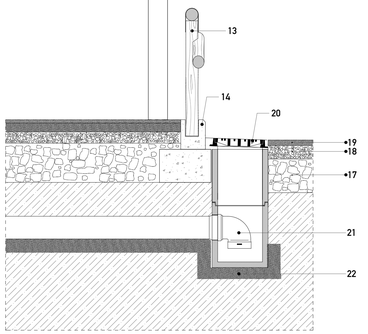

dettaglio C scala 1:20

SUGGESTIONE PROGETTUALE