


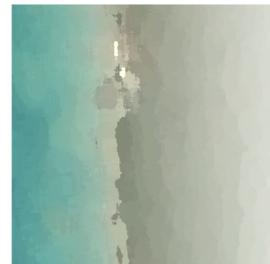

PIANO ATTUATIVO CAMPEGGI

PROGETTO DI PIANO ATTUATIVO DEI
CAMPEGGI "BELMARE" E "CONTINENTAL"

Progetto attuativo di iniziativa privata in attuazione della scheda n° 66 del RU



Proprietà
Per Campeggio Belmare:
LA LABRONICA S.R.L.
Via Tonolo n°9 Donoratico (LI)
Leg. Rappresentante Francesca Giannerini

Per Campeggio Continental:
LA TIRRENO IMMOBILIARE 2080 S.R.L.
Via 1 maggio Donoratico (LI)
Leg. Rappresentante Sandro Gori

Progettista **architetto Giacomo Cordoni**
Via Regia n°53, 55049 Viareggio (LU)
e-mail: giacomo.cordoni@tin.it

STATO DI PROGETTO
Parco pubblico - Le vasche dei bambini
Dettagli tecnici - prospettive

architetto Giacomo Cordoni

42


Parco pubblico U.U.00.SECONDARIA
Le vasche dei bambini
Dettagli tecnici - prospettive

STATO DI PROGETTO
Tav. P 3.4



Tav.
P 3.4

PIANO ATTUATIVO CAMPEGGI MARINA DI CASTAGNETO CARDUCCI


Tav.
P 3.4

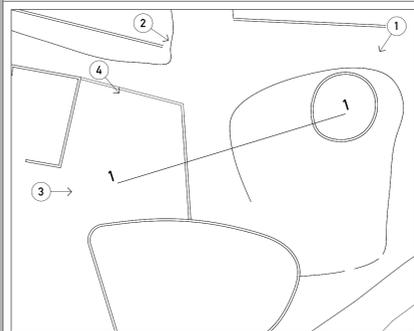


- LEGENDA
- 1 stabilizzato calcareo di pezzatura 0/30 spes. 10cm
 - 2 tessuto non tessuto g/mq. 200
 - 3 inerte di varia pezzatura con diametro decrescente
 - 4 mattoni in pietra di tufo 37*27*20
 - 5 mattoni in pietra di tufo 37*27*13
 - 6 affossatura per scolo acque meteoriche
 - 7 terreno
 - 8 fondazione in c.a.
 - 9 magrone
 - 10 palo in castagno trattato con catramina
 - 11 vite per legno con rondella
 - 12 palo in castagno impregnato
 - 13 sabbia di mare

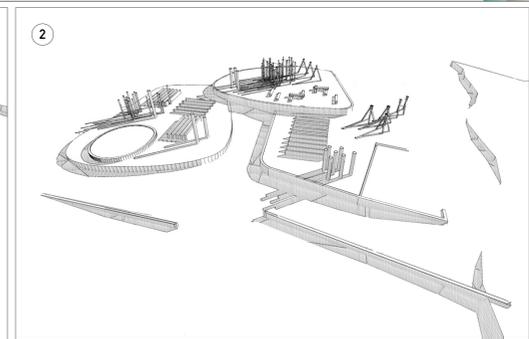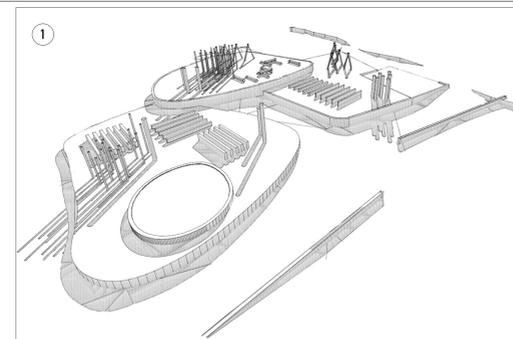


SCHIZZI PROSPETTICI

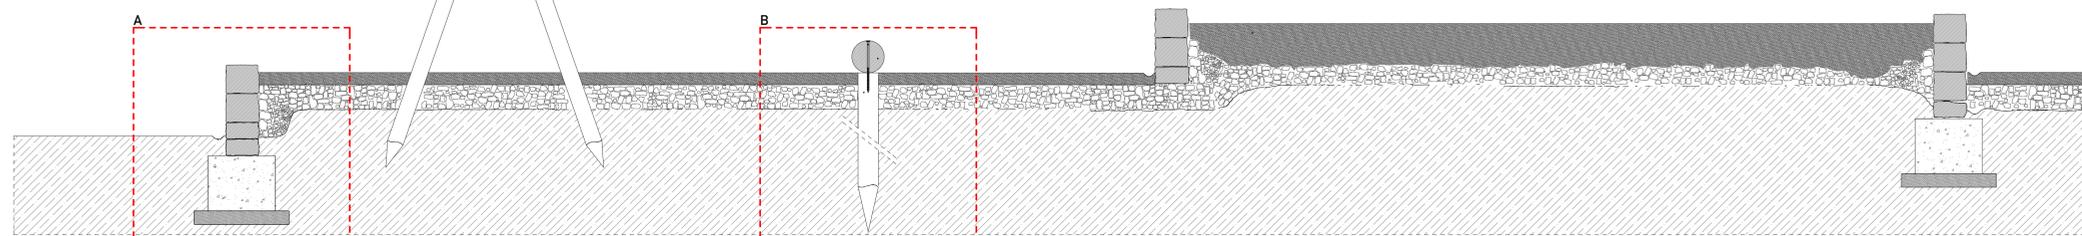

sezione 1-1 scala 1:20


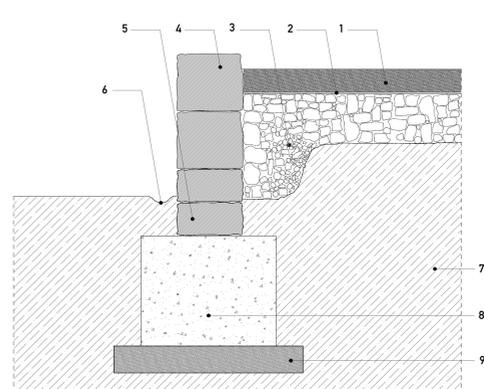


dettaglio A scala 1:10

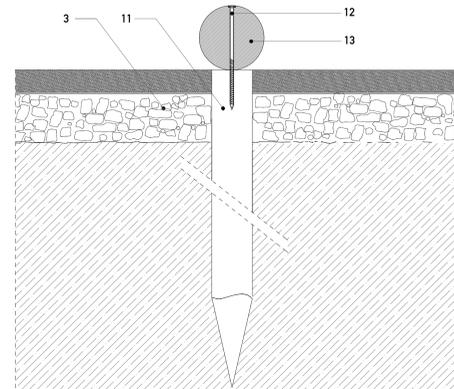

dettaglio B scala 1:10

SUGGERZIONE PROGETTUALE

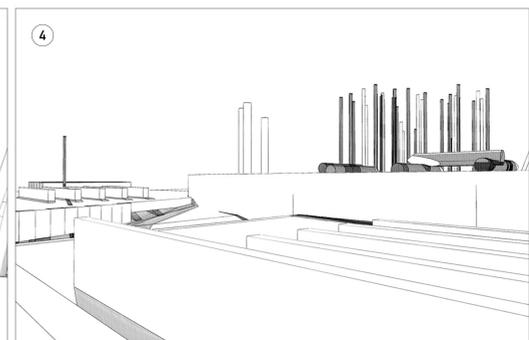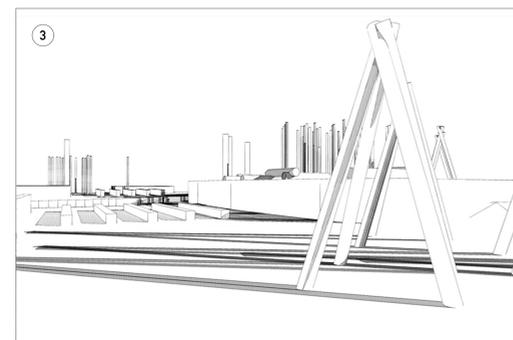

SCHIZZI PROSPETTICI

