


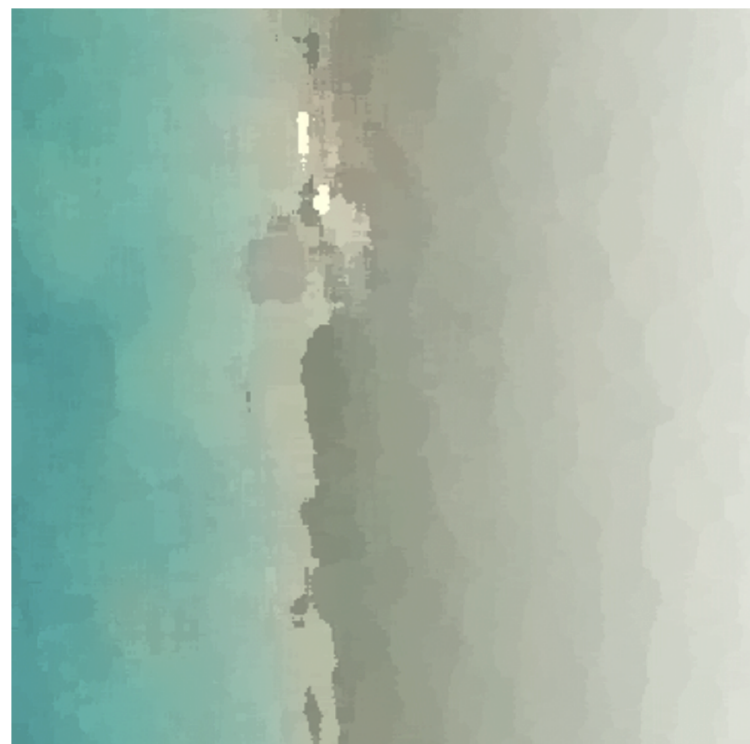

PIANO ATTUATIVO CAMPEGGI

PROGETTO DI PIANO ATTUATIVO DEI
CAMPEGGI "BELMARE" E "CONTINENTAL"
Progetto attuativo di iniziativa privata in attuazione della scheda n° 66 del RU



Proprietà
Per Campeggio Belmare:
LA LABRONICA S.R.L.
Via Toniolo n°9 Donoratico (LI)
Leg. Rappresentante Francesca Giannerini

Per Campeggio Continental
LA TIRRENO IMMOBILIARE 2080 S.R.L.
Via 1 maggio Donoratico (LI)
Leg. Rappresentante Sandro Gori

Progettista **architetto Giacomo Cordoni**
Via Regia n°53, 55049 Viareggio (LU)
e-mail: giacomo.cordoni@tin.it

STATO DI PROGETTO architetto Giacomo Cordoni
Parco pubblico - La scalinata verde - La porta del parco
Planimetria - pianta - sezione - prospettive

43

Parco pubblico UU.OO.SECONDARIA
La scalinata verde - La porta del parco
Planimetria - pianta - sezione - prospettive

STATO DI PROGETTO
Tav. P 3.5

Tav.
P 3.5




PIANO ATTUATIVO CAMPEGGI

MARINA DI CASTAGNETO CARDUCCI

Tav.
P 3.5



SCHIZZO PROSPETTICO

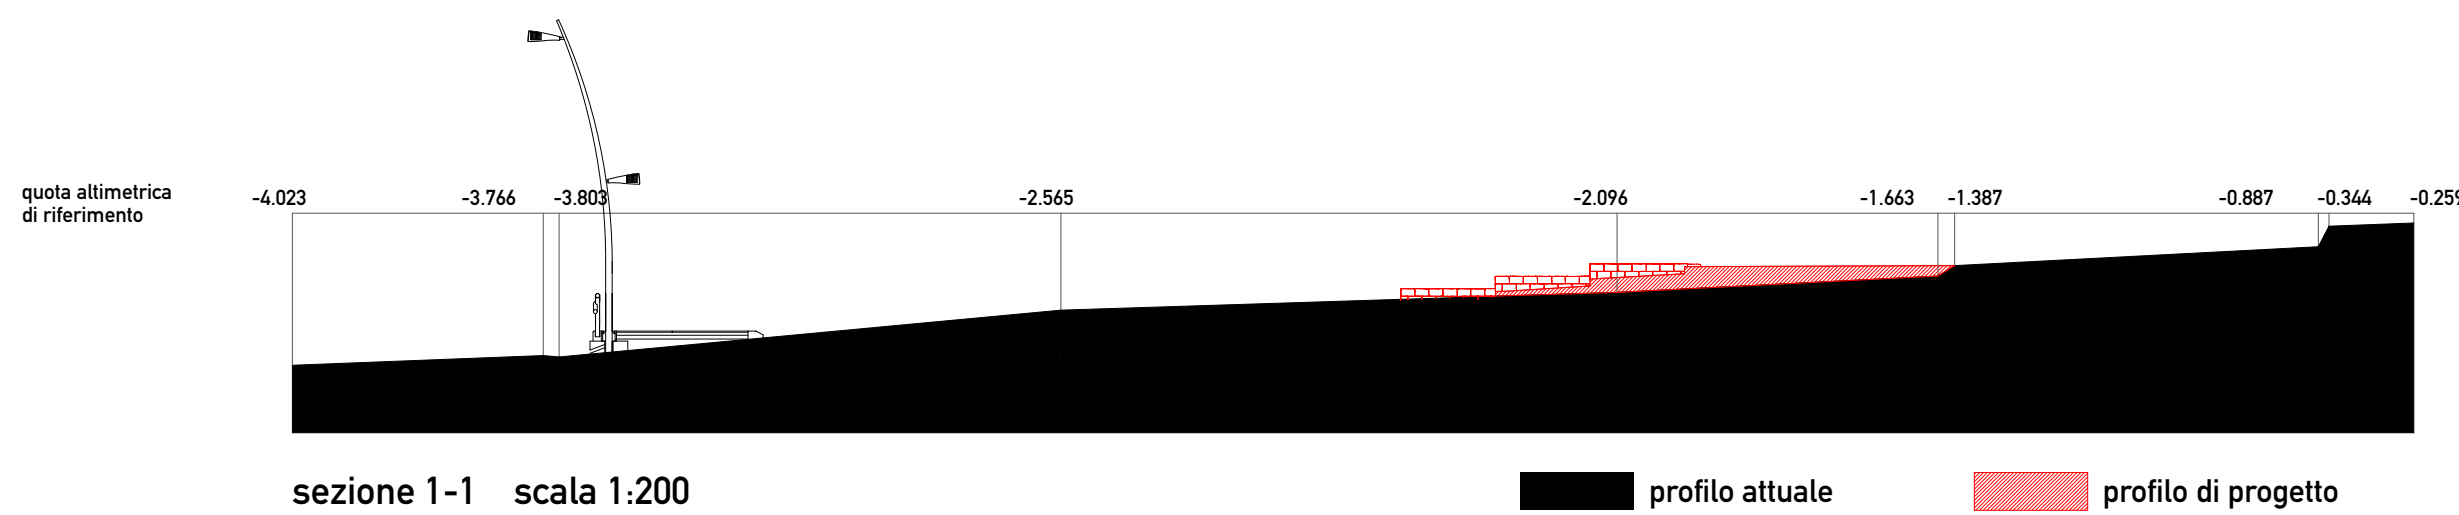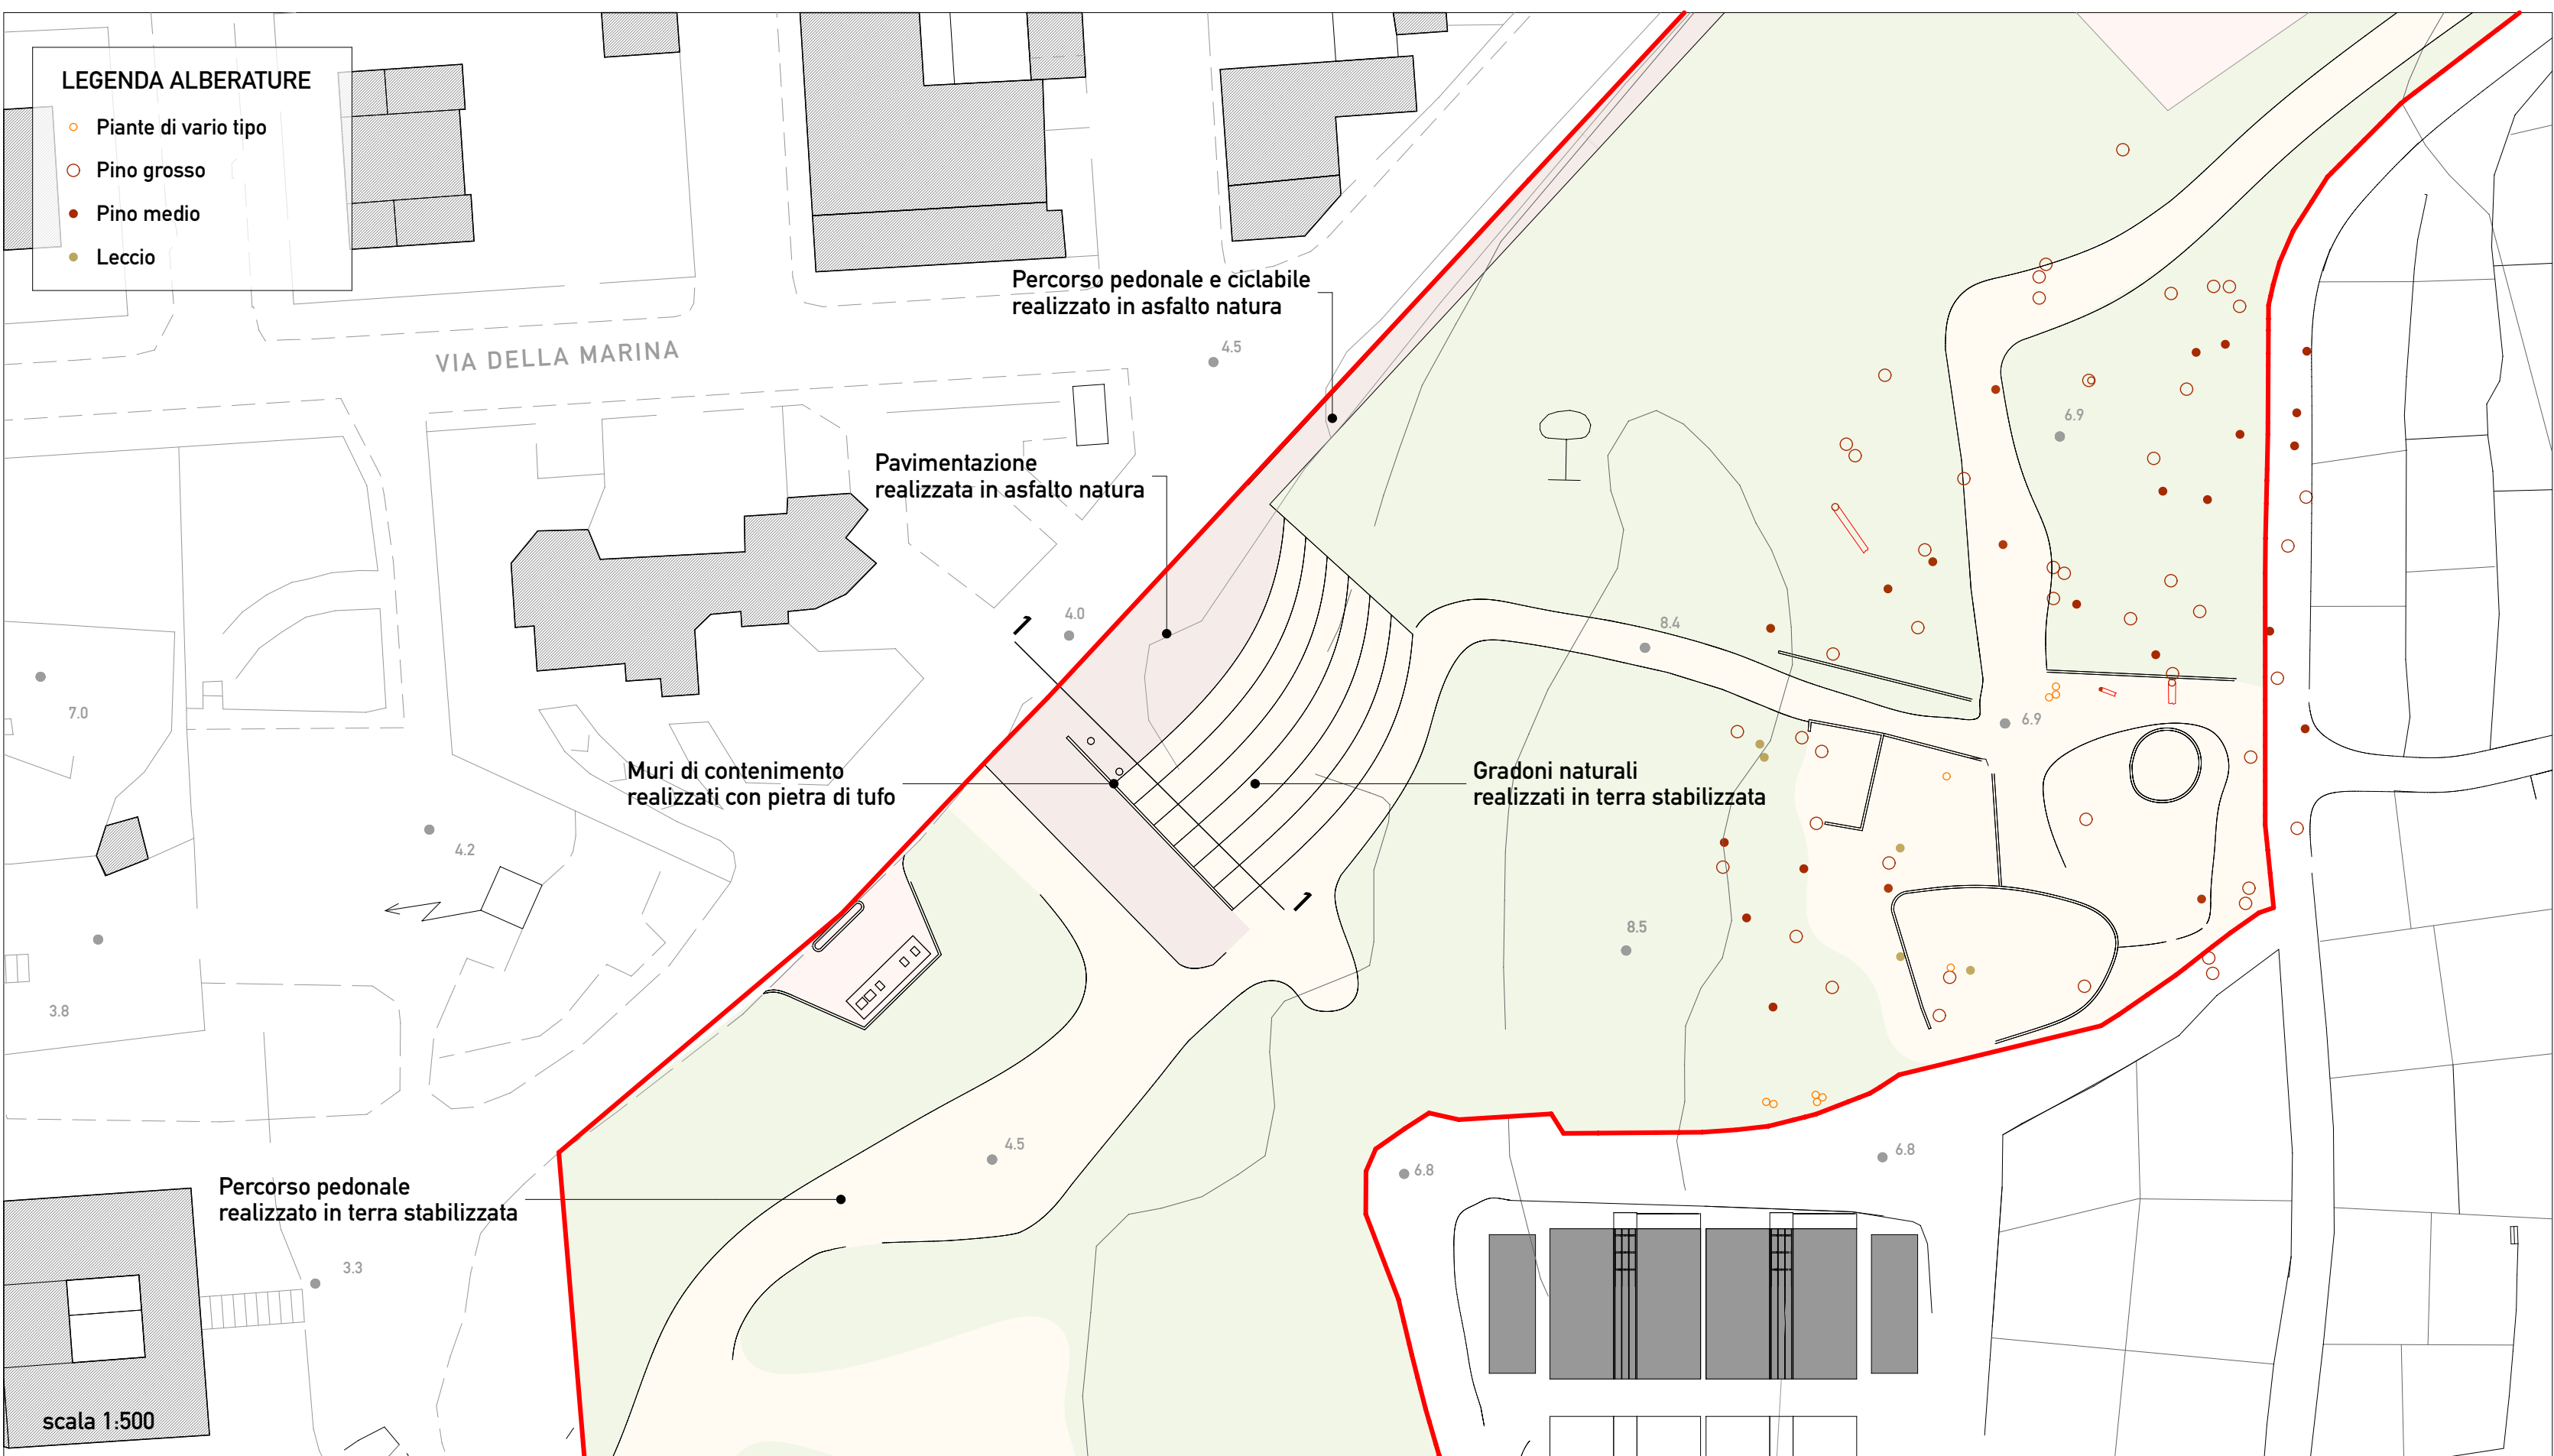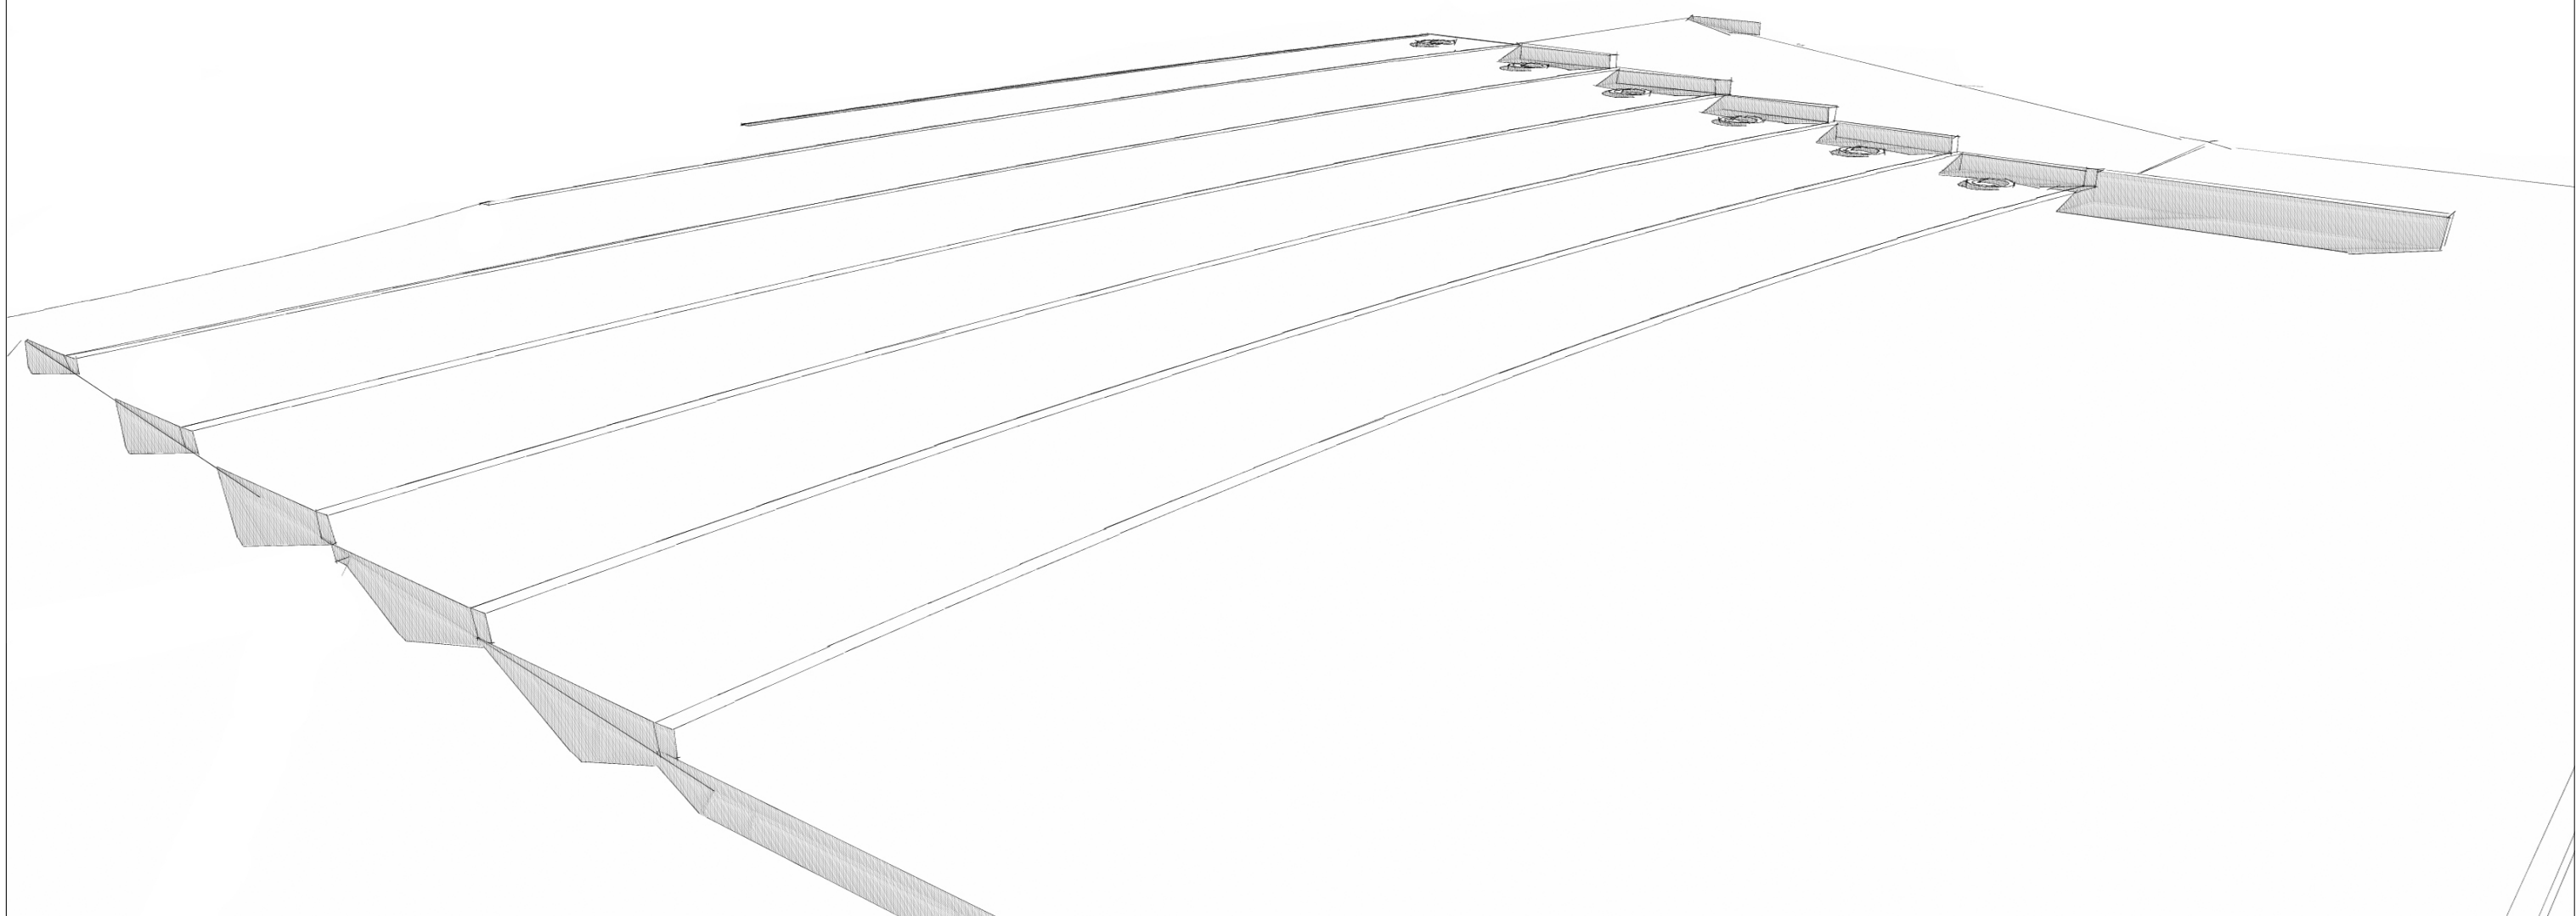

SUGGERIMENTI PROGETTUALI

