


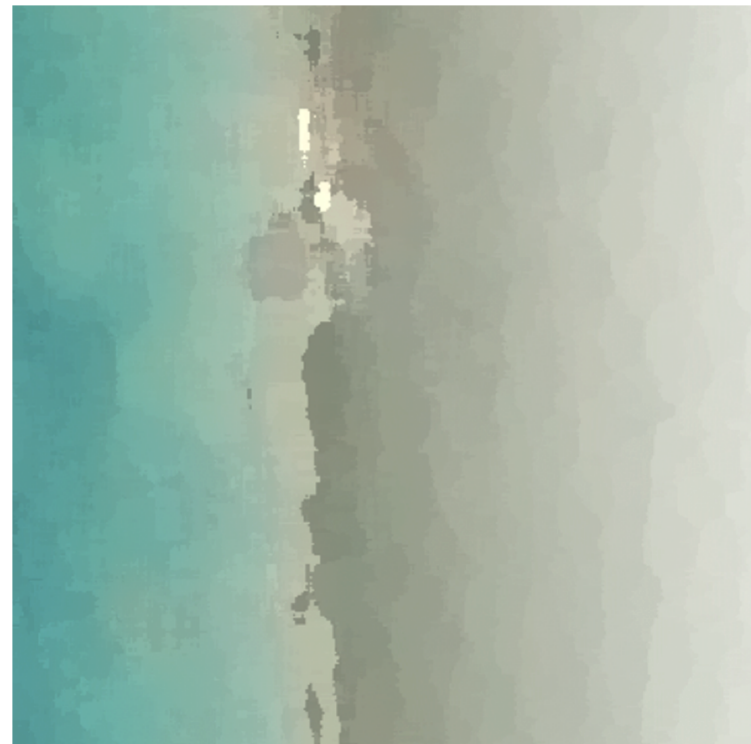

PIANO ATTUATIVO CAMPEGGI

PROGETTO DI PIANO ATTUATIVO DEI
CAMPEGGI "BELMARE" E "CONTINENTAL"
Progetto attuativo di iniziativa privata in attuazione della scheda n° 66 del RU



Proprietà
Per Campeggio Belmare:
LA LABRONICA S.R.L.
Via Toniolo n°9 Donoratico (LI)
Leg. Rappresentante Francesca Giannerini
Per Campeggio Continental
LA TIRRENO IMMOBILIARE 2080 S.R.L.
Via 1 maggio Donoratico (LI)
Leg. Rappresentante Sandro Gori

Progettista
architetto Giacomo Cordoni
Via Regia n°53, 55049 Viareggio (LU)
e-mail: giacomo.cordoni@tin.it

STATO DI PROGETTO
Parco pubblico - La scalinata verde - La porta del parco
Dettagli tecnici - prospettiva

architetto Giacomo Cordoni

44


Parco pubblico UU.OO.SECONDARIA
La scalinata verde - La porta del parco
Dettagli tecnici - prospettiva

STATO DI PROGETTO
Tav. P 3.6

Tav.
P 3.6

PIANO ATTUATIVO CAMPEGGIMARINA DI CASTAGNETO CARDUCCI


Tav.
P 3.6

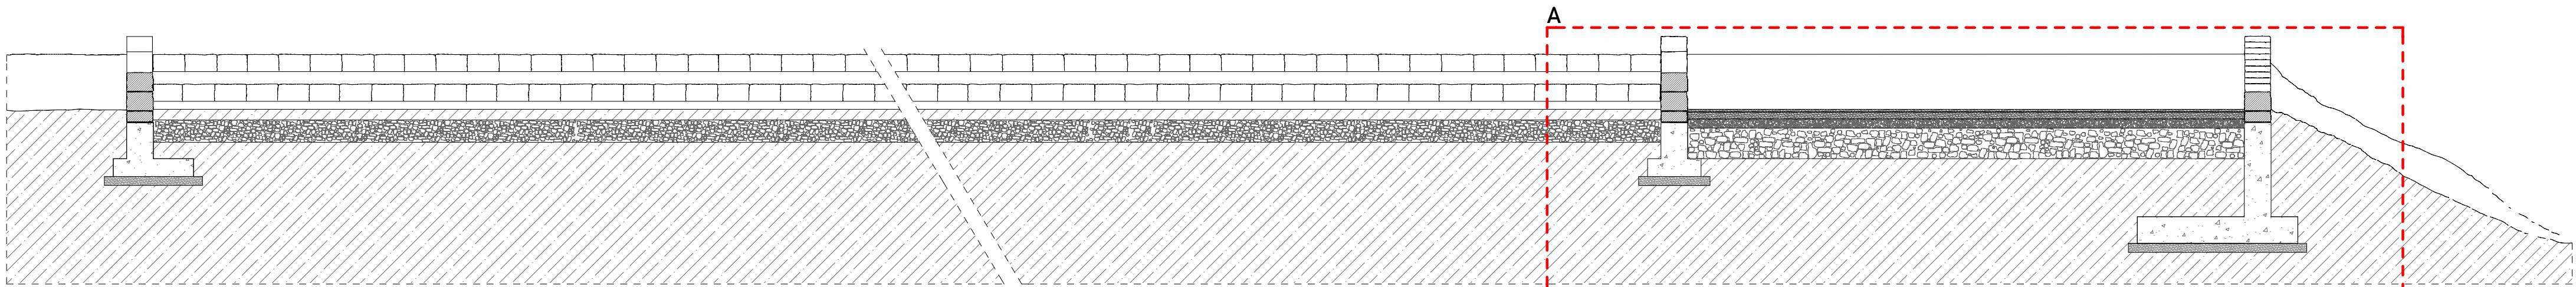


sezione 1-1 scala 1:50

LEGENDA


- 1 asfalto natura spes. 3cm
- 2 strato di collegamento in conglomerato bituminoso tipo binder spes. 8cm
- 3 stabilizzato calcareo di pezzatura 0/30 spes. 10 cm
- 4 sottofondo con inerti di pezzatura 40/80 spes. 30 cm
- 5 terreno
- 6 fondazione in c.a.
- 7 magrone
- 8 tessuto non tessuto g/mq. 200
- 9 affossatura per scolo acque meteoriche
- 10 mattoni in pietra di tufo 37*27*20 cm
- 11 mattoni in pietra di tufo 37*27*13 cm

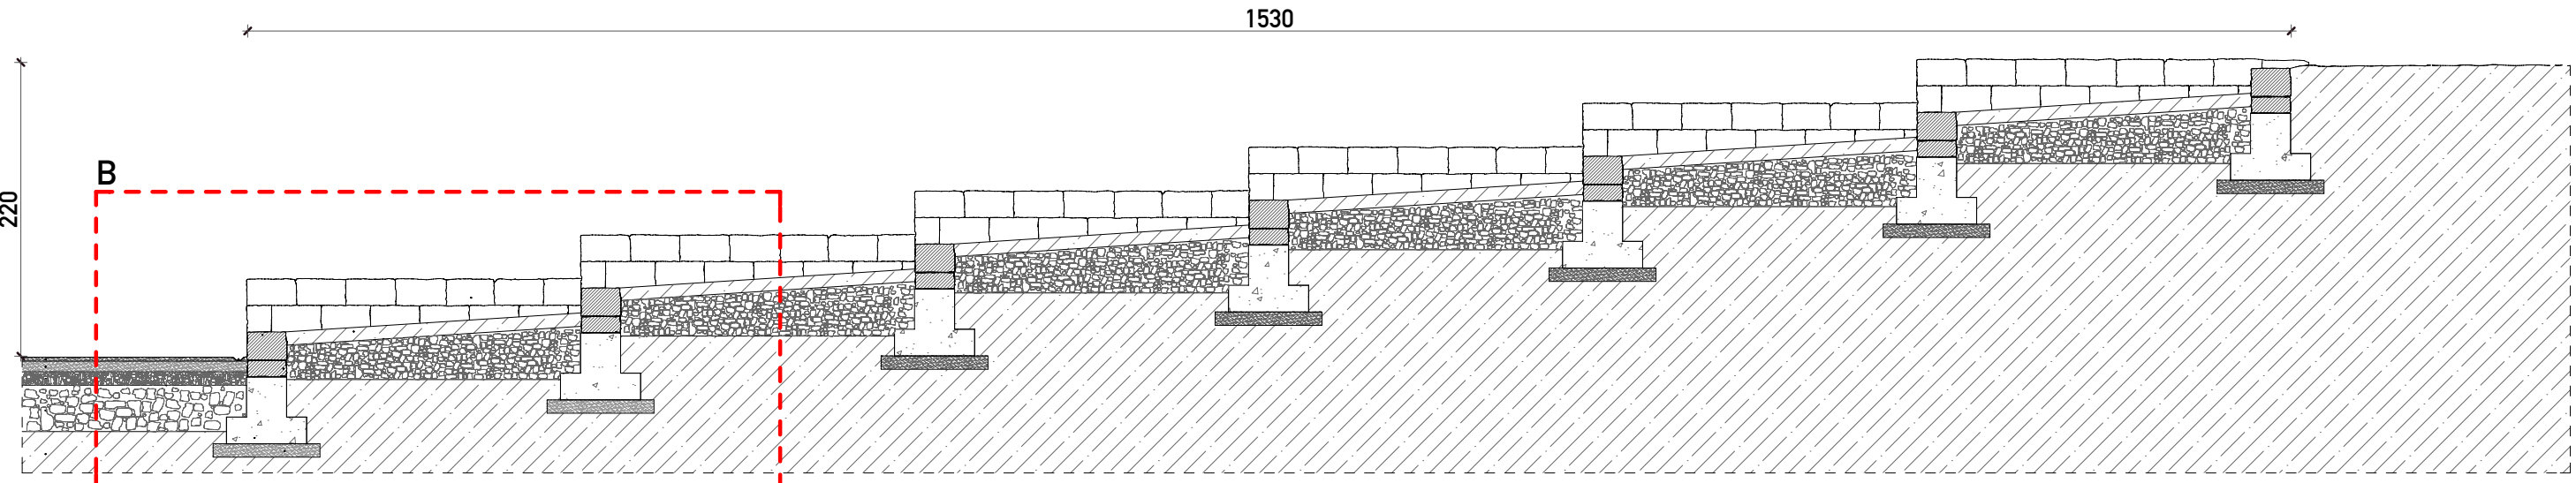

sezione 2-2 scala 1:50

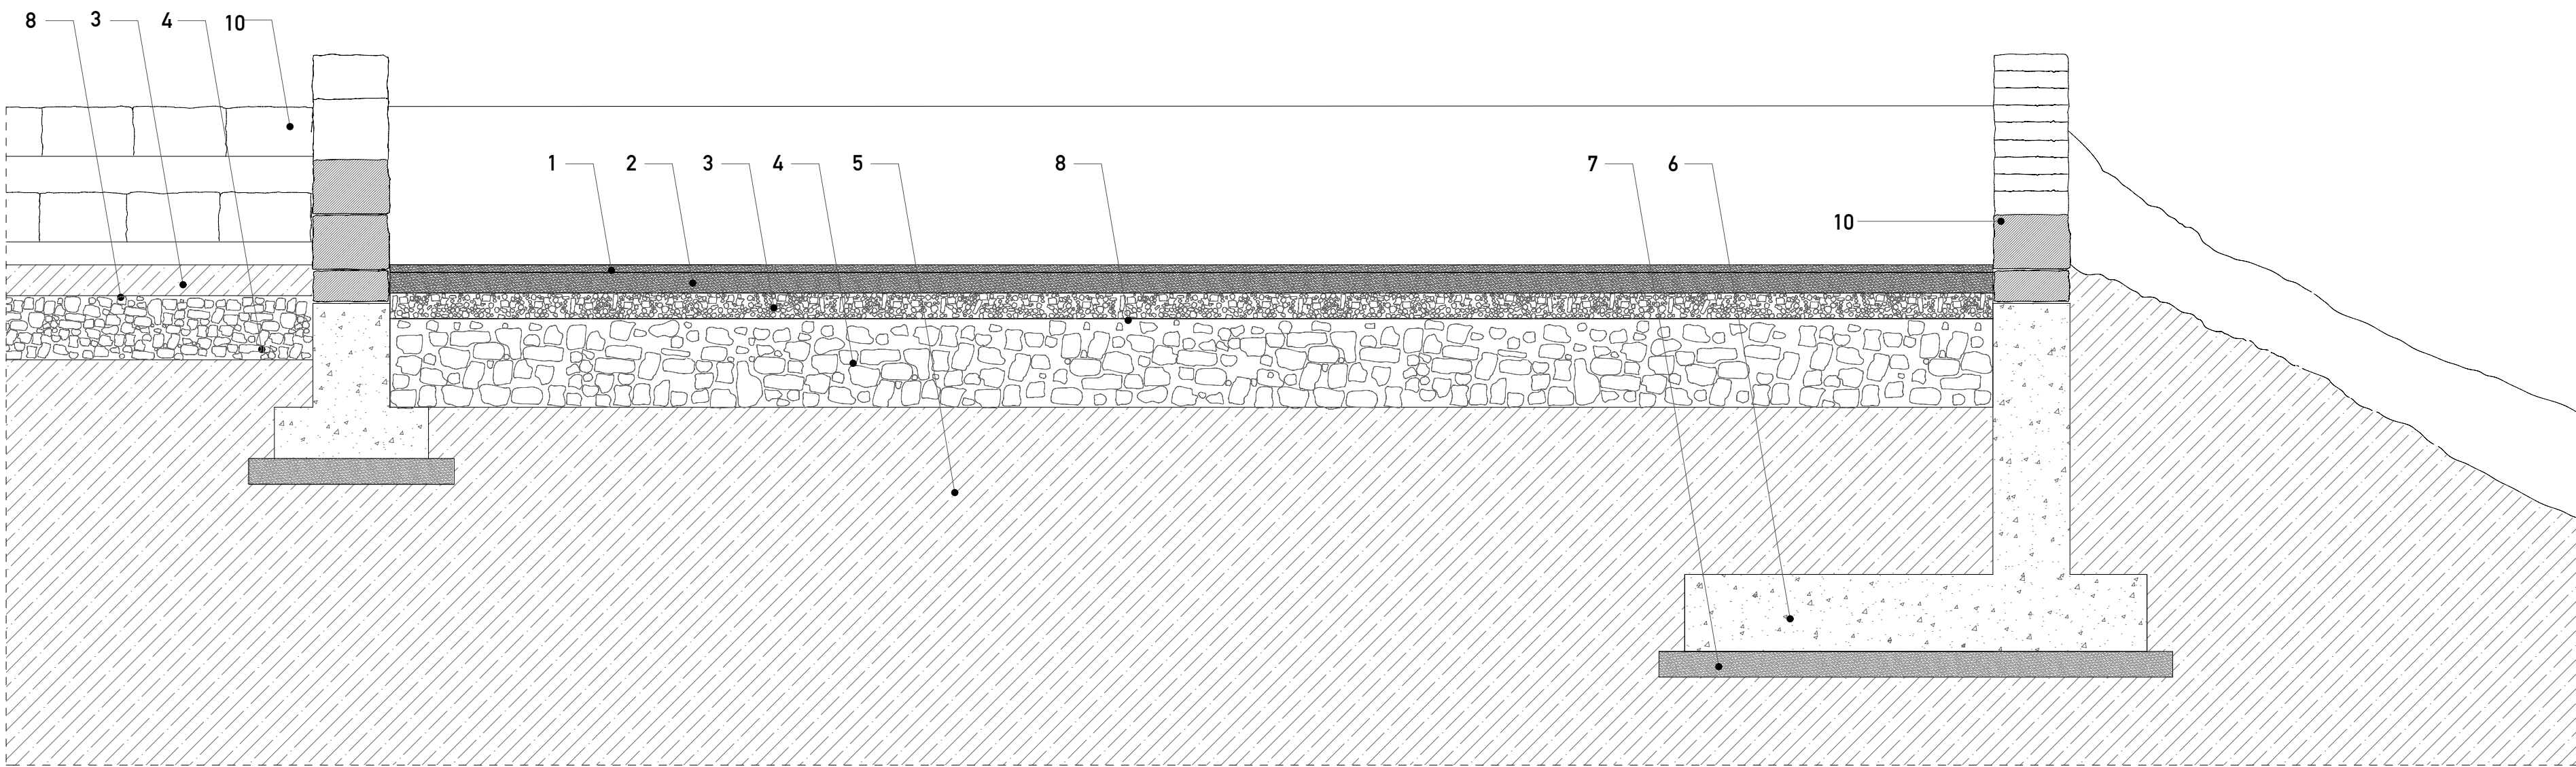


dettaglio A scala 1:20

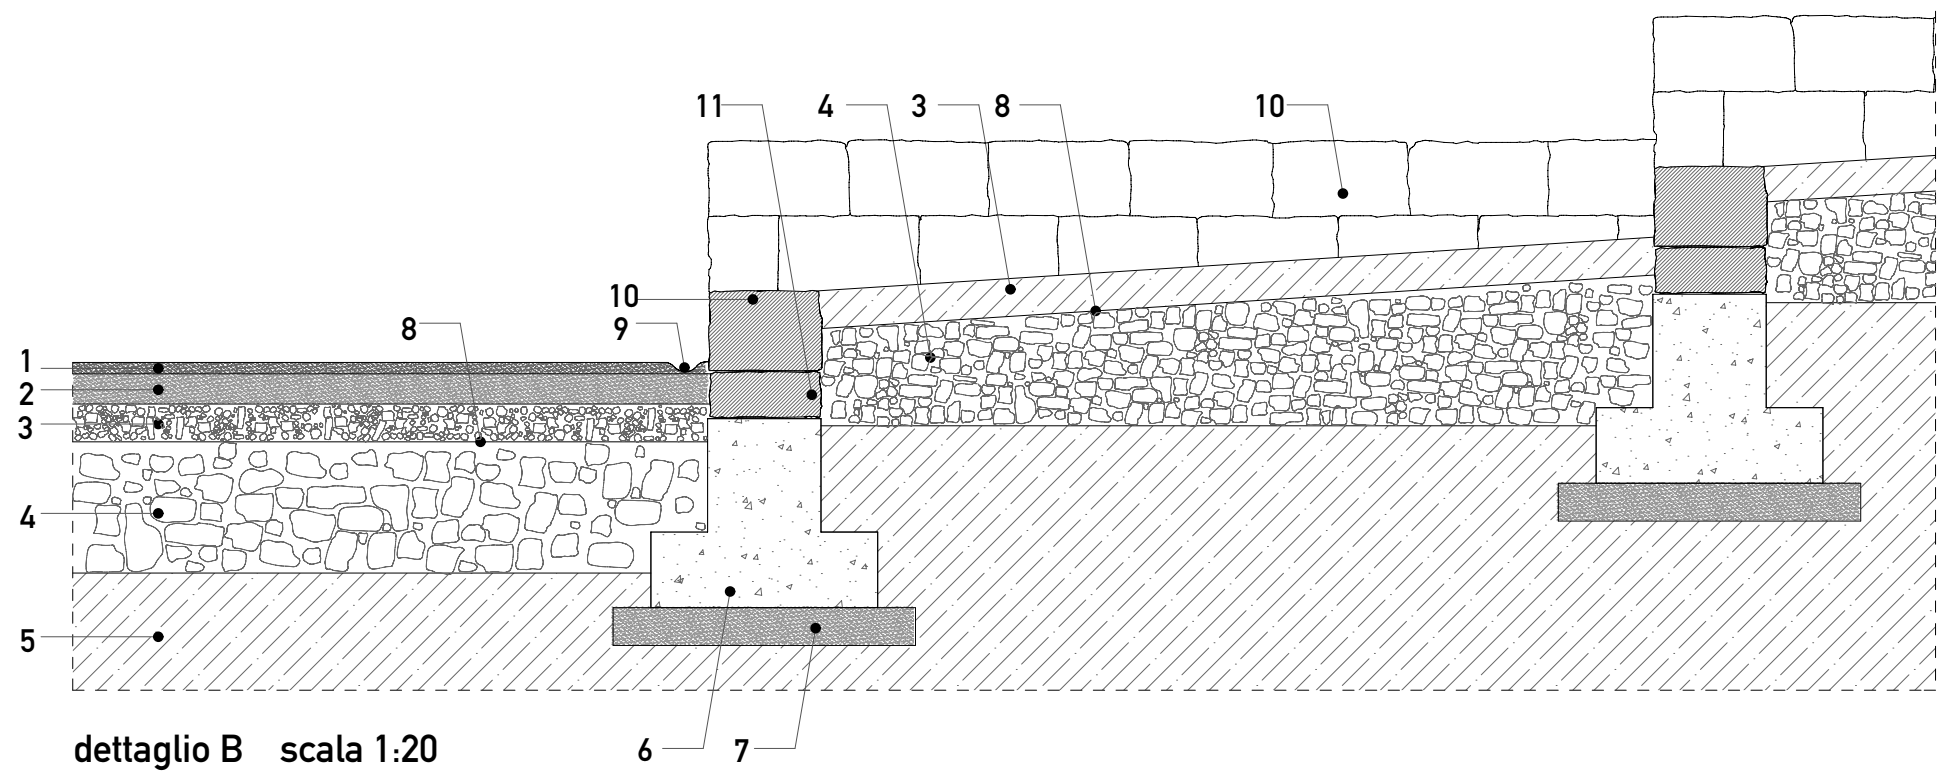

dettaglio B scala 1:20

SCHIZZI PROSPETTICI

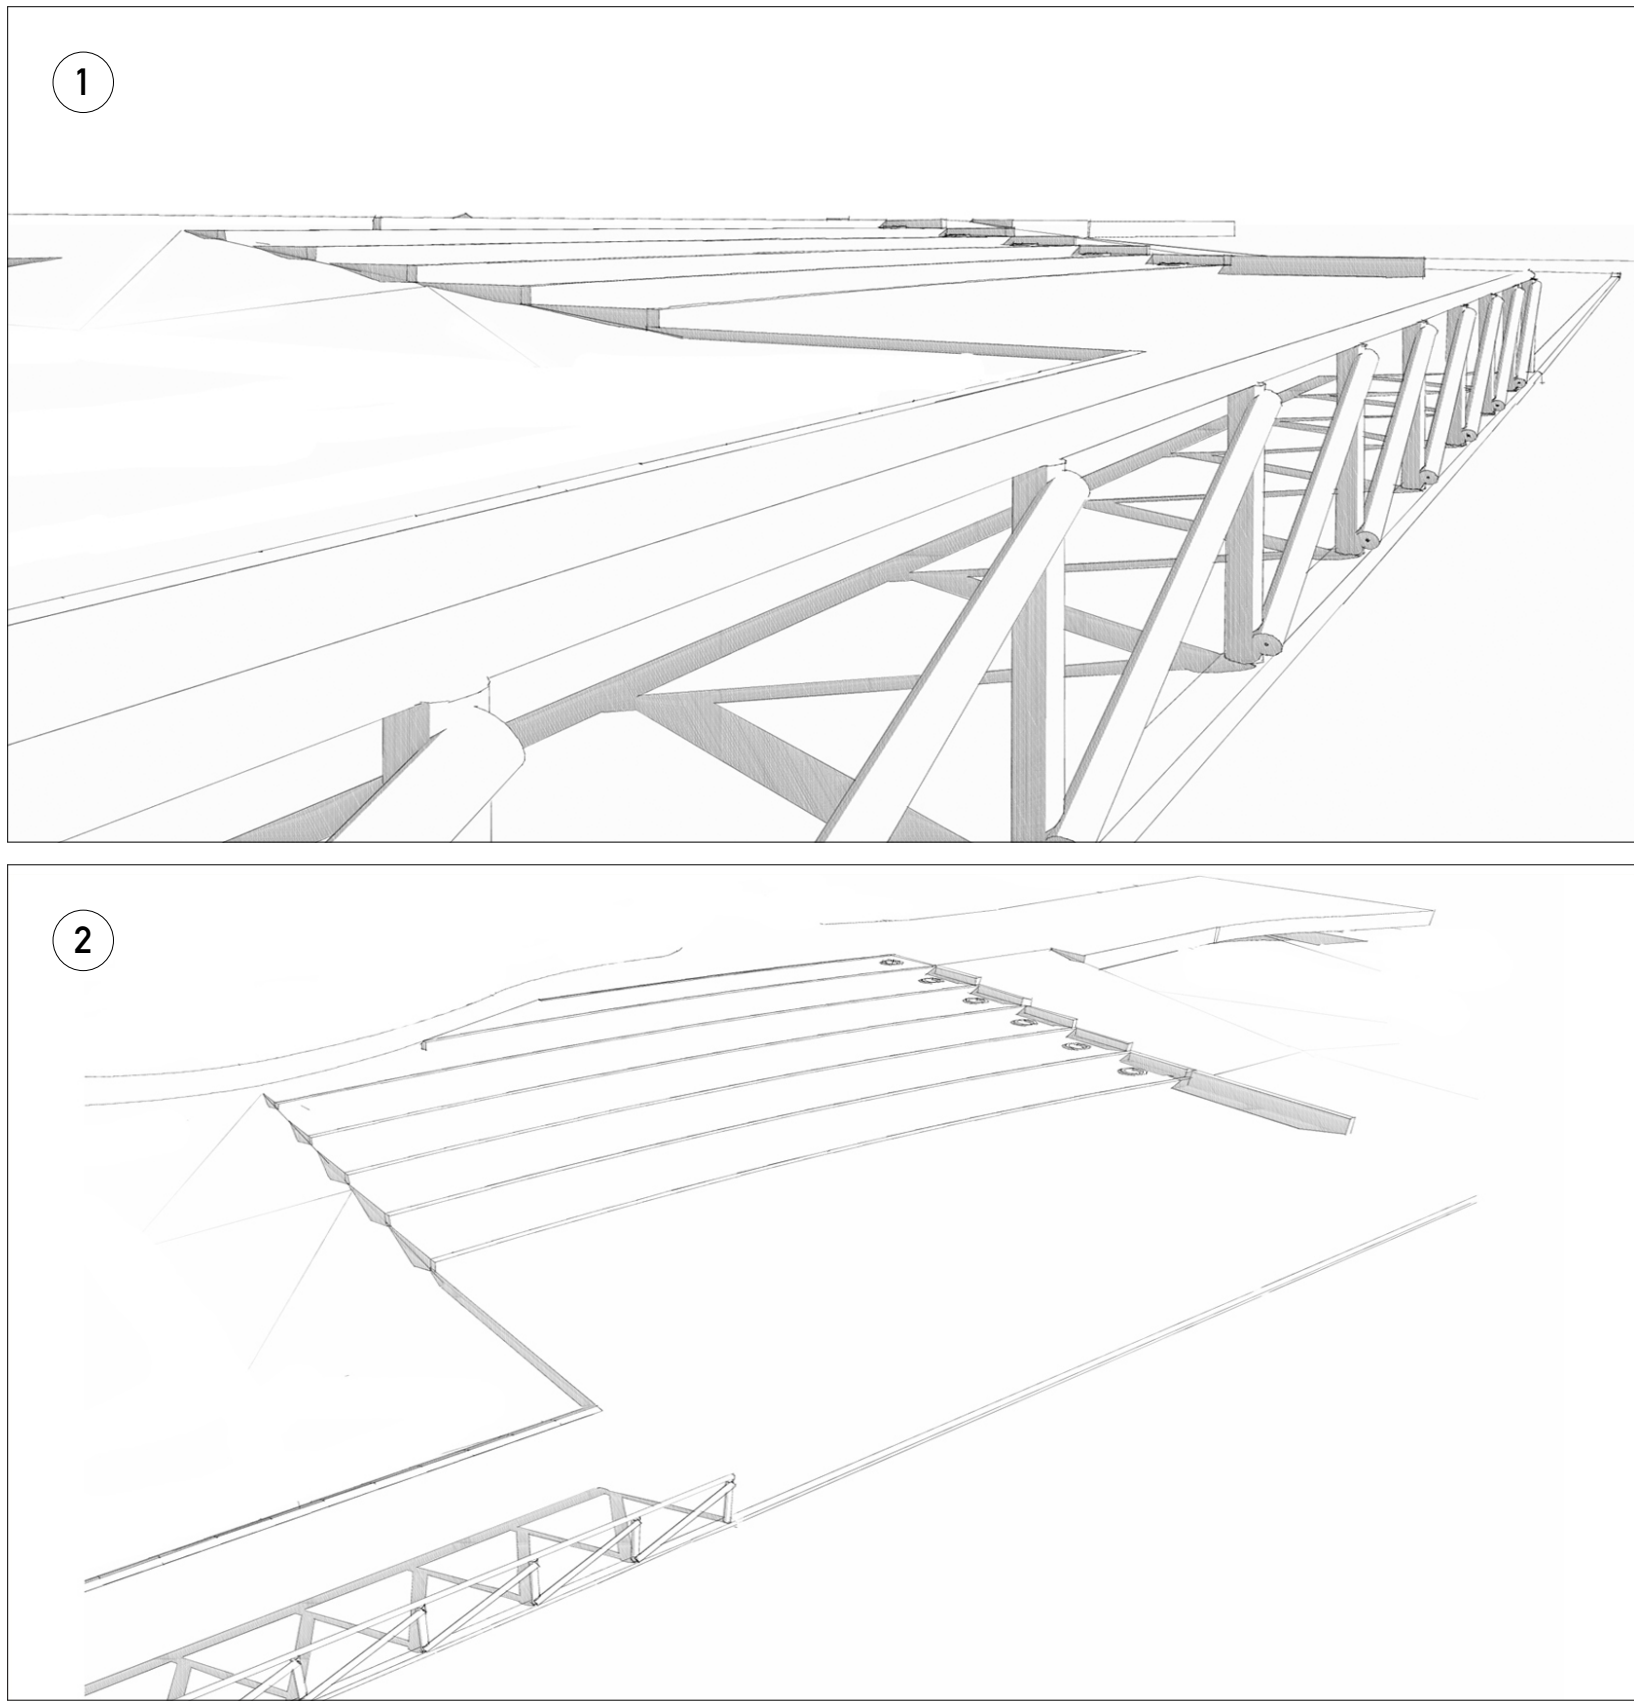

SUGGERIZIONE PROGETTUALE

