


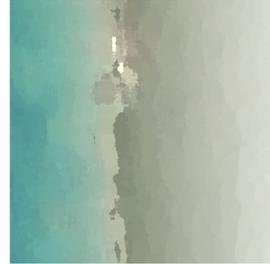

PIANO ATTUATIVO CAMPEGGI

PROGETTO DI PIANO ATTUATIVO DEI CAMPEGGI "BELMARE" E "CONTINENTAL"
Progetto attuativo di iniziativa privata in attuazione della scheda n° 66 del RU



Proprietà
Per Campeggio Belmare:
LA LABRONICA S.R.L.
Via Toniolo n°9 Donoratico (LI)
Leg. Rappresentante Francesca Giannerini

Per Campeggio Continental
LA TIRRENO IMMOBILIARE 2080 S.R.L.
Via 1 maggio Donoratico (LI)
Leg. Rappresentante Sandro Gori

Progettista
architetto: Giacomo Cordoni
Via Regia n.53, 55049 Viareggio (LU)
e-mail: giacomo.cordoni@tin.it

STATO DI PROGETTO
Parco pubblico - Il pontile dunale
Dettagli tecnici - prospettiva

architetto Giacomo Cordoni



46

PIANO ATTUATIVO CAMPEGGI MARINA DI CASTAGNETO CARDUCCI


Tav. P 3.8

Parco pubblico UU.00.SECONDARIA
Il pontile dunale
Dettagli tecnici - prospettiva


STATO DI PROGETTO
Tav. P 3.8

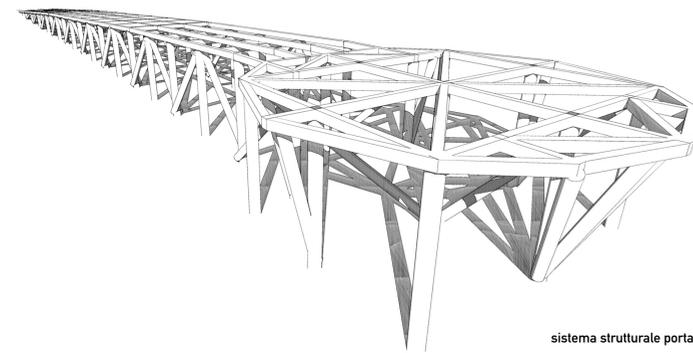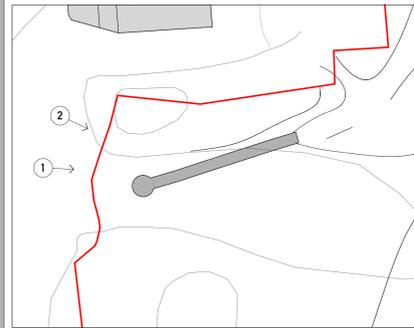

sistema strutturale portante

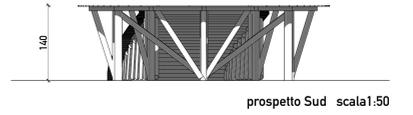


prospetto Sud scala 1:50

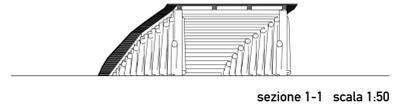

sezione 1-1 scala 1:50




prospetto Ovest scala 1:50

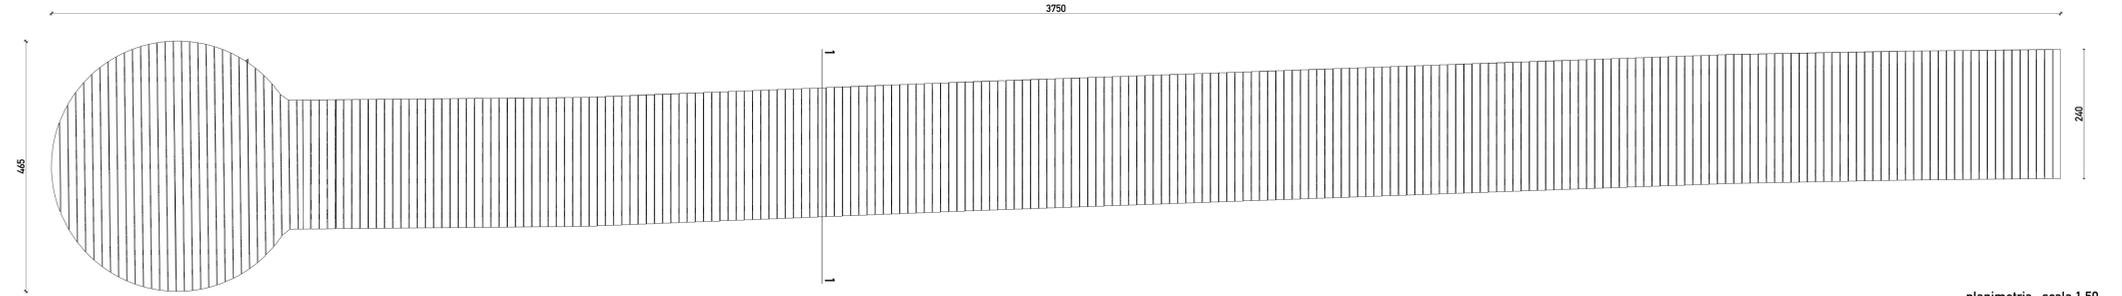

planimetria scala 1:50

SCHIZZI PROSPETTICI

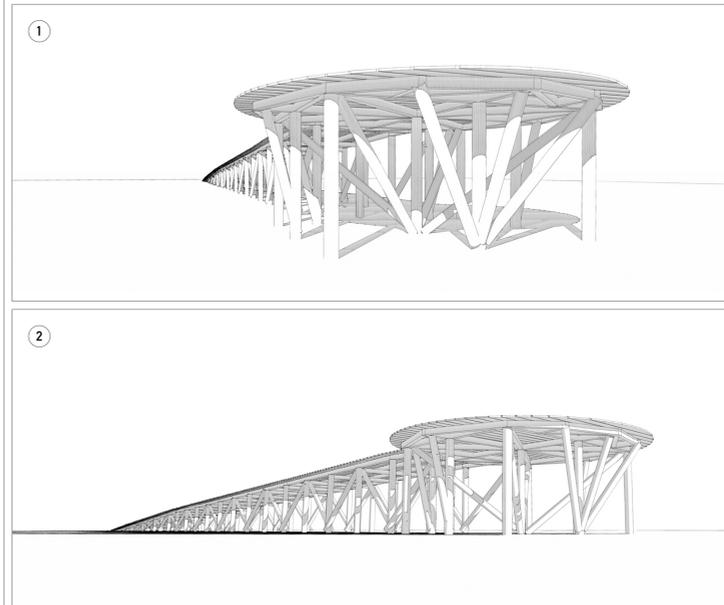

SUGGERIZIONE PROGETTUALE

