



PIANO ATTUATIVO CAMPEGGI

PROGETTO DI PIANO ATTUATIVO DEI CAMPEGGI "BELMARE" E "CONTINENTAL"
Progetto attuativo di iniziativa privata in attuazione della scheda n° 66 del RU



Proprietà
Per Campeggio Belmare:
LA LABRONICA S.R.L.
Via Toniolo n°9 Donoratico (LI)
Leg. Rappresentante Francesca Giannerini
Per Campeggio Continental
LA TIRRENO IMMOBILIARE 2080 S.R.L.
Via 1 maggio Donoratico (LI)
Leg. Rappresentante Sandro Gori

Progettista **architetto Giacomo Cordoni**
Via Regia n°53, 55049 Viareggio (LU)
e-mail giacomo.cordoni@tin.it

STATO DI PROGETTO
Il nuovo percorso UMI 4
Planimetrie - sezioni - dettagli tecnici

Riferimenti catastali



47
bis

STATO DI PROGETTO Il nuovo percorso UMI 4


Planimetrie - sezioni - dettagli tecnici

Tav.
P.4.1


PIANO ATTUATIVO CAMPEGGI

MARINA DI CASTAGNETO CARDUCCI

Tav.
P.4.1

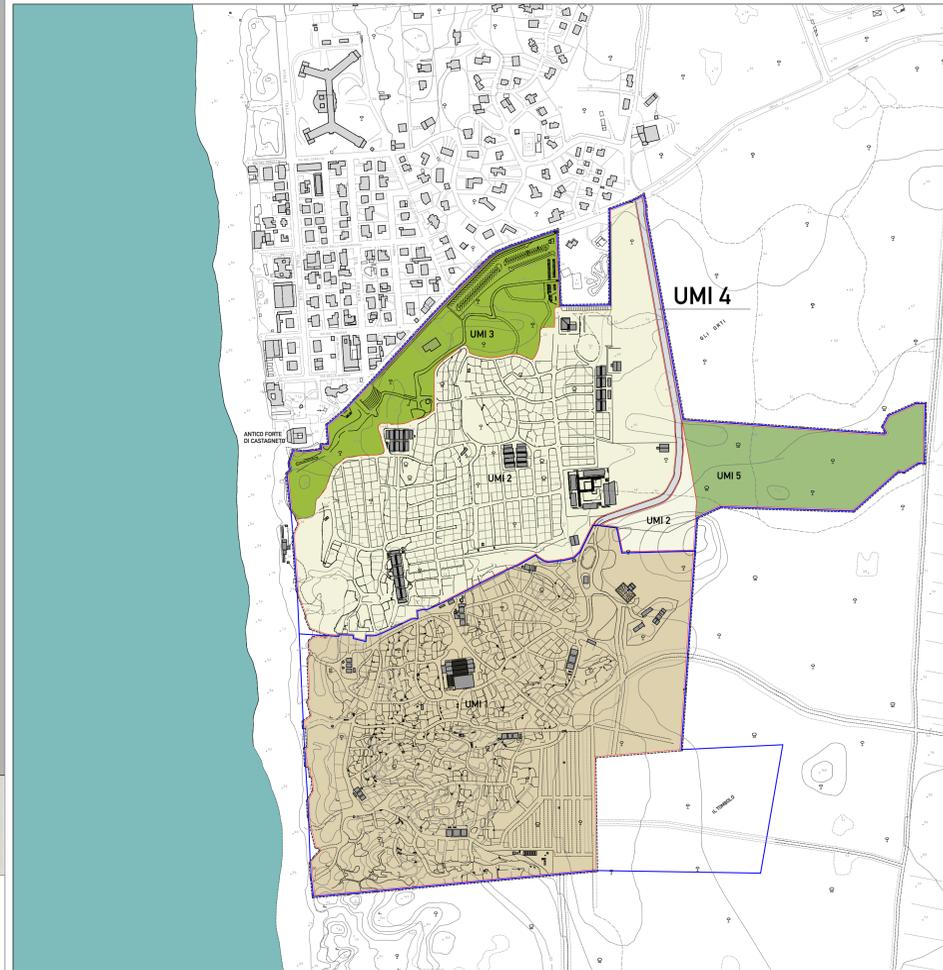


planimetria di inquadramento generale

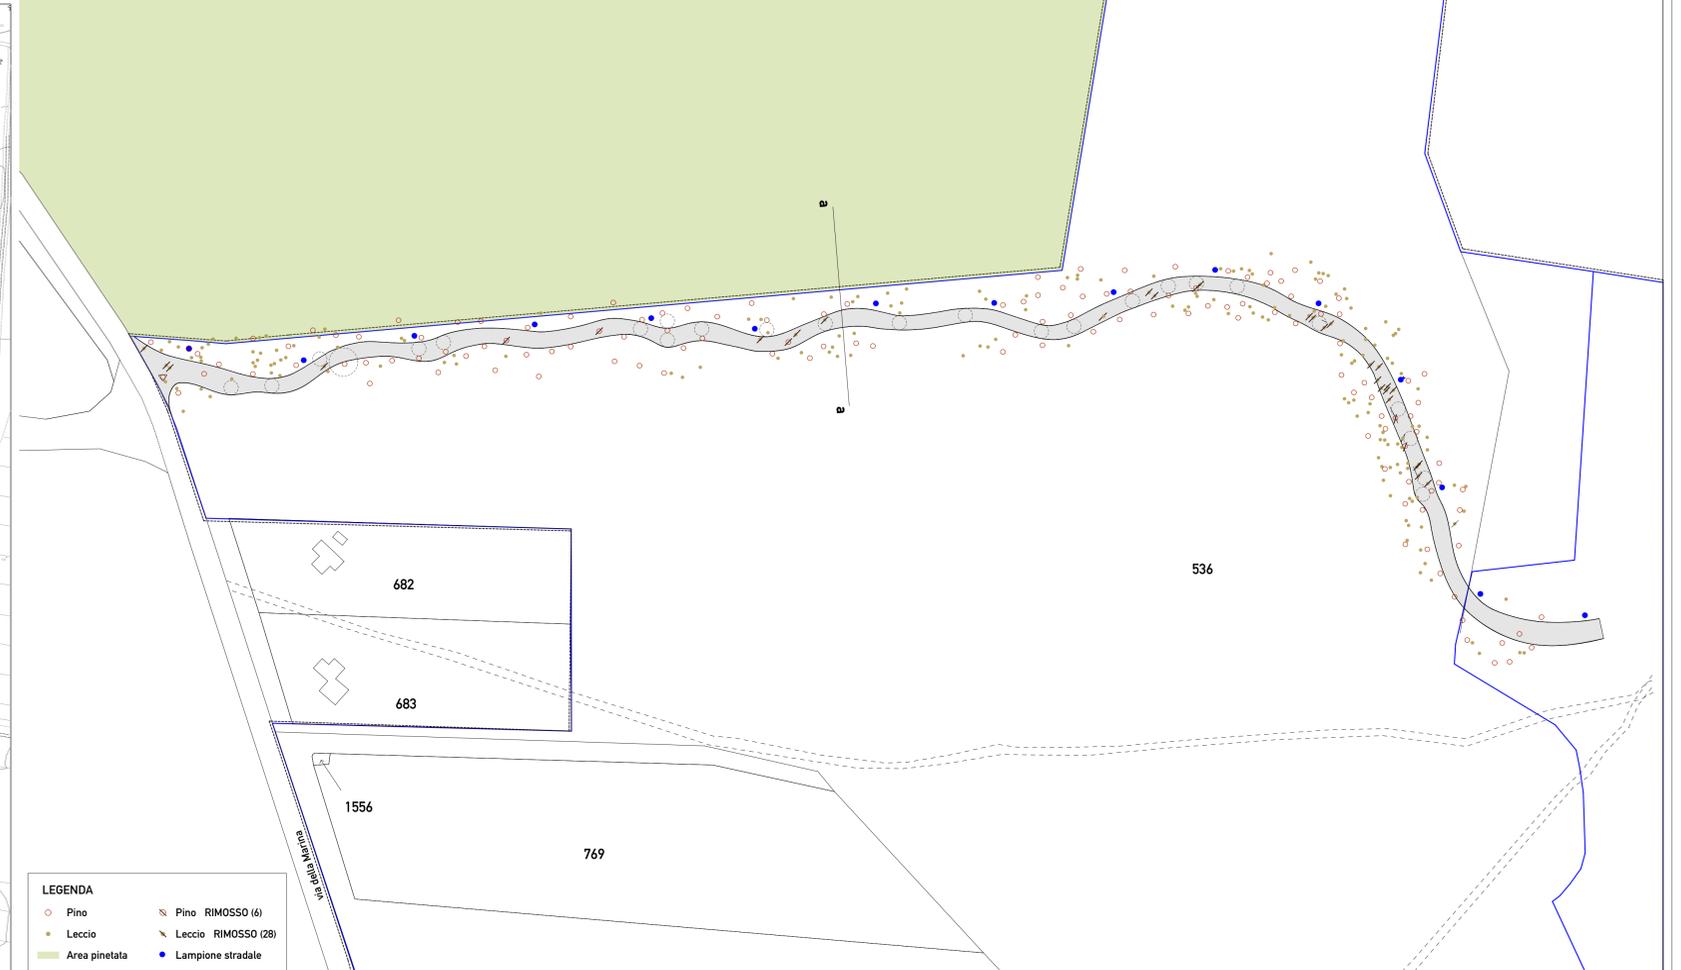


planimetria scala 1:1000

- LEGENDA
- Pino
 - Leccio
 - Area pinetata
 - Pino RIMOSSO (6)
 - Leccio RIMOSSO (28)
 - Lampione stradale

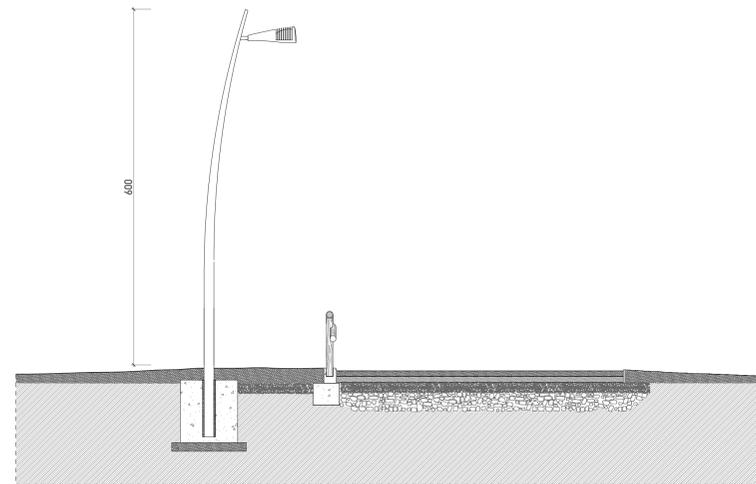

sezione tipo a-a scala 1:50

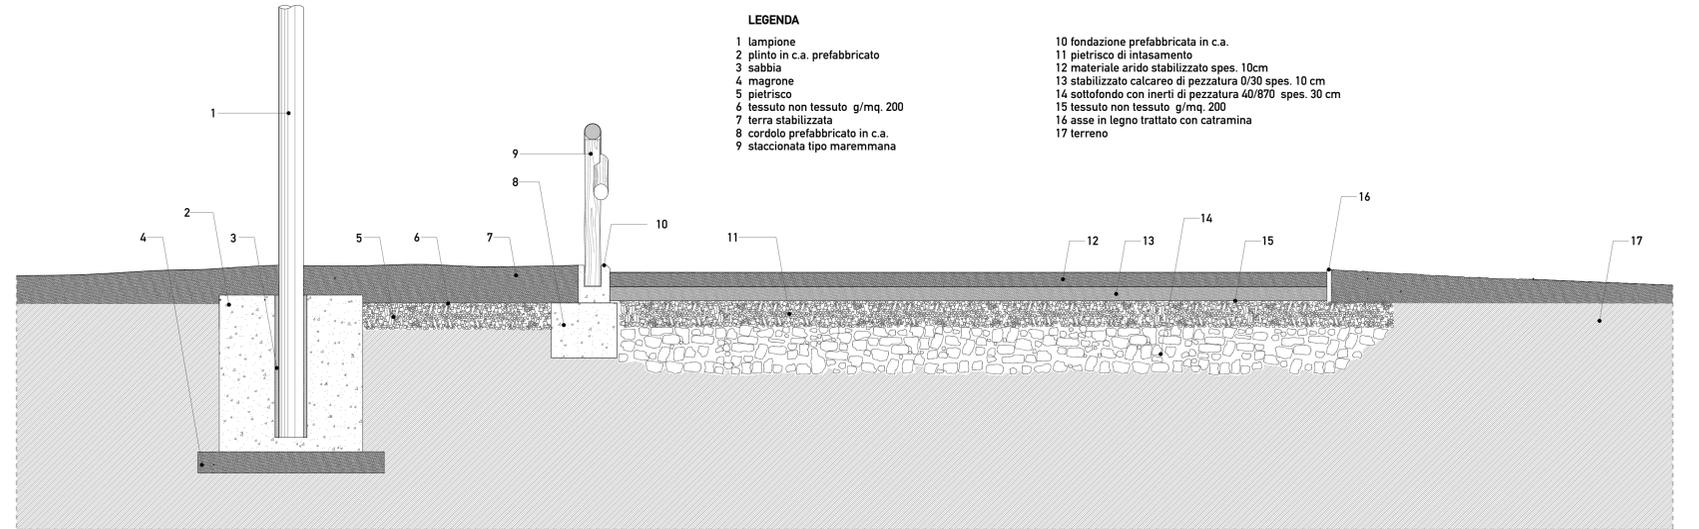

sezione tipo a-a scala 1:20

LEGENDA

- 1 lampione
- 2 plinto in c.a. prefabbricato
- 3 sabbia
- 4 magrone
- 5 pietrisco
- 6 tessuto non tessuto g/mq. 200
- 7 terra stabilizzata
- 8 cordolo prefabbricato in c.a.
- 9 staccionata tipo maremmana
- 10 fondazione prefabbricata in c.a.
- 11 pietrisco di intasamento
- 12 materiale arido stabilizzato spes. 10cm
- 13 stabilizzato calcareo di pezzatura 0/30 spes. 10 cm
- 14 sottofondo con inerti di pezzatura 40/870 spes. 30 cm
- 15 tessuto non tessuto g/mq. 200
- 16 asse in legno trattato con catramina
- 17 terreno