


PLANIMETRIA ILLUMINAZIONE STRADALE

SCALA 1:500

PALI PER ILLUMINAZIONE LUNGO STRADA
 H PALO 12,00m – INTERSTANZA max 25m – LAMPADA 220W

TORRI FARO
 H PALO 12,00m – 3 LAMPAD 200W

ILLUMINAZIONE GENERALE PIAZZA
 H PALO 8,00m – 4 LAMPAD 100W

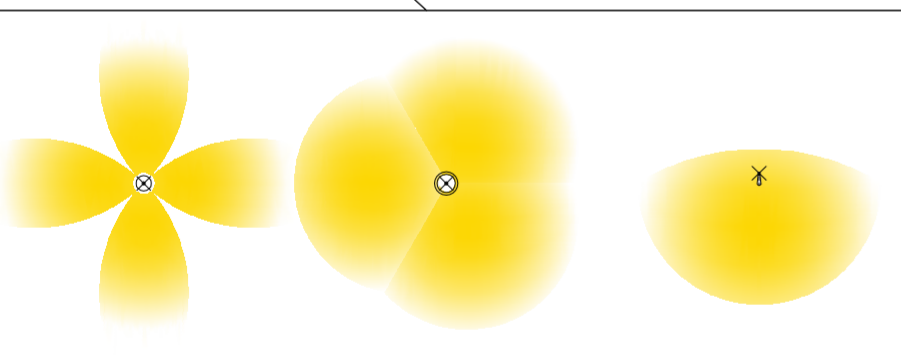

COMUNE DI CASTAGNETO CARDUCCI
 Provincia di Livorno

PIANO URBANISTICO ATTUATIVO
 "Città della Piana" Donoratico 12/B UTOE n°2 SCHEDA NORMATIVA n°40 del Regolamento Urbanistico del Comune di Castagneto Carducci

PIANO ATTUATIVO IN VARIANTE AL REGOLAMENTO URBANISTICO - SCHEDA n°40

PRONOME:
 CONSORZIO "PIANA DEGLI ULIVI" con sede in Donoratico di Castagneto Carducci - via Aurelia n° 32b c/o Studio Tinogli
 Dott. GIUSEPPE BELLI Presidente:

PIANO ATTUATIVO:
 Dott. Arch. GIUSEPPE ANTONIO ANGUANA
 Via V. FOSSOBRONI, n° 8 - 50139 FIRENZE
 TEL. +39-055-226065 CELL. +39-347-003685
 e-mail : g.antonioanguana@comcast.it

PROGETTO URBANISTICO:
 Dott. Arch. ROSE ZAPPALÀ, n° 900173 ROMA
 TEL. +39-06-722439 CELL. +39-338-154809
 e-mail : romanr.m@gmail.com

Dott. Arch. PAOLO VACARELLO
 Via CARLO BERNINAZZI, n° 25 - 00139 ROMA
 TEL. +39-06-8713377 CELL. +39-338-4316749
 e-mail : archivello.vacarello@libero.it

Dott. Ing. GAZZANO FRIGO
 Via Romagna, n° 41 - 00193 ROMA
 TEL. +39-06-5260947 e-mail: info@persequadro.it

PROGETTO DEFINITIVO:
 Dott. Ing. LEONARDO NEGRO
 Via S. Maria Maddalena, n° 10 - 00193 ROMA
 TEL. +39-06-571-182966 CELL. +39-333-3541393
 e-mail : ing.leonardonegro@gmail.com

PROGETTO DEFINITIVO:
 Dott. Ing. CAMILLO ANTONIO
 Via S. LUCA, n° 1 - 02043 CONCIUGIANO (RI)
 TEL.CELL. +39-339-7446472
 e-mail : conciugianofiscali@libero.it

PROGETTO DEFINITIVO:
 Dott. Ing. DAVID MARELLUCCI
 Largo Guido Rossa, n° 2 - 02100 Rieti
 TEL. +39-0746-485539 CELL. +39-347-324434
 e-mail : marelluciodavid@libero.it

PROGETTO IMP. DIR. AMEC:
 Dott. Geol. LUCA FINUCCI
 Via Garibaldi, n° 58 - 57021 Venturina (LI)
 TEL. +39-0584-853313 CELL. +39-338-8824712
 e-mail : l.finucci@libero.it

GEOLOGIA:

OGGETTO:
 PROGETTO DEFINITIVO
 QUADRO CONOSCITIVO DI RIFERIMENTO
 INQUADRAMENTO URBANISTICO
 (ai sensi della L.30/06/00 art.63 comma 2005 - art.67)
 Intervento n° 3

PLANIMETRIA ILLUMINAZIONE STRADALE

ALLEGATO:
PD.OU M04
 DATA : Novembre 2013
 SCALA : 1:500