


SEGNALETICA ORIZZONTALE

Art.40 D.lgs. 285/1992 Codice della Strada


STRISCE LONGITUDINALI
Art.139,140,141 D.P.R. 495/1992 Decreto di attuazione C.d.S.

MARGINE DELLA CARREGGIATA


SEPARAZIONE SENSI DI MARCIA (SE TRATTEGGIATA)

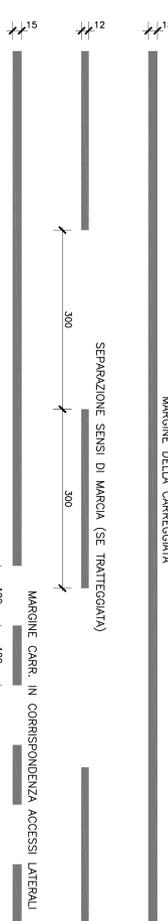


FRECCHE DIREZIONALI
Art.147 D.P.R. 495/1992 Decreto di attuazione C.d.S.

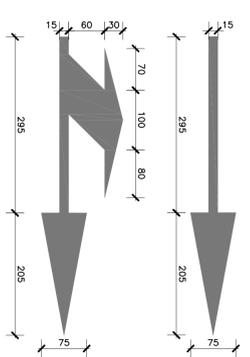

STRISCE TRASVERSALI E TRIANGOLO PRECEDENZA
Art.144 e 148 D.P.R. 495/1992 Decreto di attuazione C.d.S.

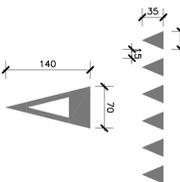


ATTRAVERSAMENTI PEDONALI
Art.145 D.P.R. 495/1992 Decreto di attuazione C.d.S.

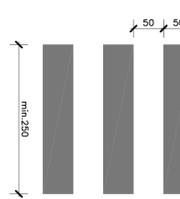


SEGNALETICA VERTICALE

Art.39 D.lgs. 285/1992 Codice della Strada

DIMENSIONI SEGNALE
Art.80 D.P.R. 495/1992 Decreto di attuazione C.d.S.

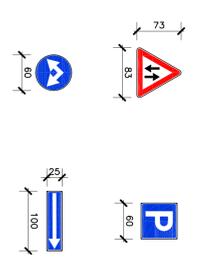

INSTALLAZIONE SEGNALE
Art.81 D.P.R. 495/1992 Decreto di attuazione C.d.S.

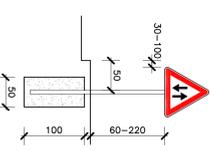

Via del Mercato

Via

Via G. Vittorio

Via delle Pievi

Via delle Lungagnole

Scheda Comunale della Pieve

PLANIMETRIA SEGNALETICA STRADALE

SCALA 1:500

COMUNE DI CASTAGNETO CARDUCCI
Provincia di Livorno
PIANO URBANISTICO ATTUATIVO
"Città della Piana" Donoratico 1,2,8 UTOE n°2 SCHEDA NORMATIVA n°40 del Regolamento Urbanistico del Comune di Castagneto Carducci
PIANO ATTUATIVO in VARIANTE AL REGOLAMENTO URBANISTICO - SCHEDA n°40

PRONOME:
CONSORZIO "PIANA DEGLI ULIVI"
con sede in Donoratico di Castagneto Carducci - via Aurelia n° 32b
c/o Studio Tinogli
Dot. GIUSEPPE BELLI Presidente:

PIANO ATTUATIVO:
Dot. Arch. GIUSEPPE ANTONIO ANGLIANA
Via V. FOSSOBRONI, n° 8 - 50134 FIRENZE
TEL. +39-055-226065 CELL. +39-347-003365
e-mail : g.antonioangliana@gmail.com

PROGETTO URBANISTICO:
Dot. Arch. ROSE ZAPPALÀ, n° 200173 ROMA
Via S. Maria, n° 200173 ROMA
TEL. +39-06-7224339 CELL. +39-338 154809
e-mail : romanorose@gmail.com

PROGETTO DEFINITIVO:
Dot. Arch. PAOLO VACARELLO
Via CARLO BERTINAZZI, n° 25 - 00139 ROMA
TEL. +39-06-8713737 CELL. +39-338 4316749
e-mail : architetto.vacarello@libero.it

OPERE DI URBANIZZAZIONE:
Dot. Ing. GAZIANO FRIGO
Via Roma, n° 441 - 00193 ROMA
TEL. +39-06-5260497 e-mail: info@perespacetti.it

PROGETTO DEFINITIVO:
Dot. Ing. LEONARDO NEGRO
Via S. Maria, n° 200173 ROMA
TEL. +39-06-7224339 CELL. +39-338 1541393
e-mail : ing.leonardonegro@gmail.com

PROGETTO DEFINITIVO:
Dot. Ing. CAMILLO ANTONIO
Via S. LUCA, n° 1 - 02043 CONGINIANO (RI)
TEL.CELL. +39-339 7446472
e-mail : conginianofiscali@libero.it

PROGETTO DEFINITIVO:
Per. Ind. DAVID MARELLUCCI
Via Carlo Rossa, n° 2 - 02100 Rieti
TEL. +39-0746 485559 CELL. +39-347 3244344
e-mail : marelluccidavid@libero.it

PROGETTO DEFINITIVO:
Dot. Geol. LUCA FINUCCI
Via Cerini, n° 58 - 57021 Venturina (LI)
TEL. +39-0588 853373 CELL. +39-338 8834712
e-mail : l.finucci@libero.it

OGGETTO: PROGETTO DEFINITIVO QUADRO CONOSCITIVO DI RIFERIMENTO INQUADRAMENTO URBANISTICO (ai sensi della L.81/2000 art.3 comma 2005 - art.67) PLANIMETRIA SEGNALETICA STRADALE

ALLEGATO: PD.OU M05
DATA: Novembre 2013
SCALA: 1:500