



PARTICOLARE PAVIM. STRADALE TIPICA

SCALA 1:20

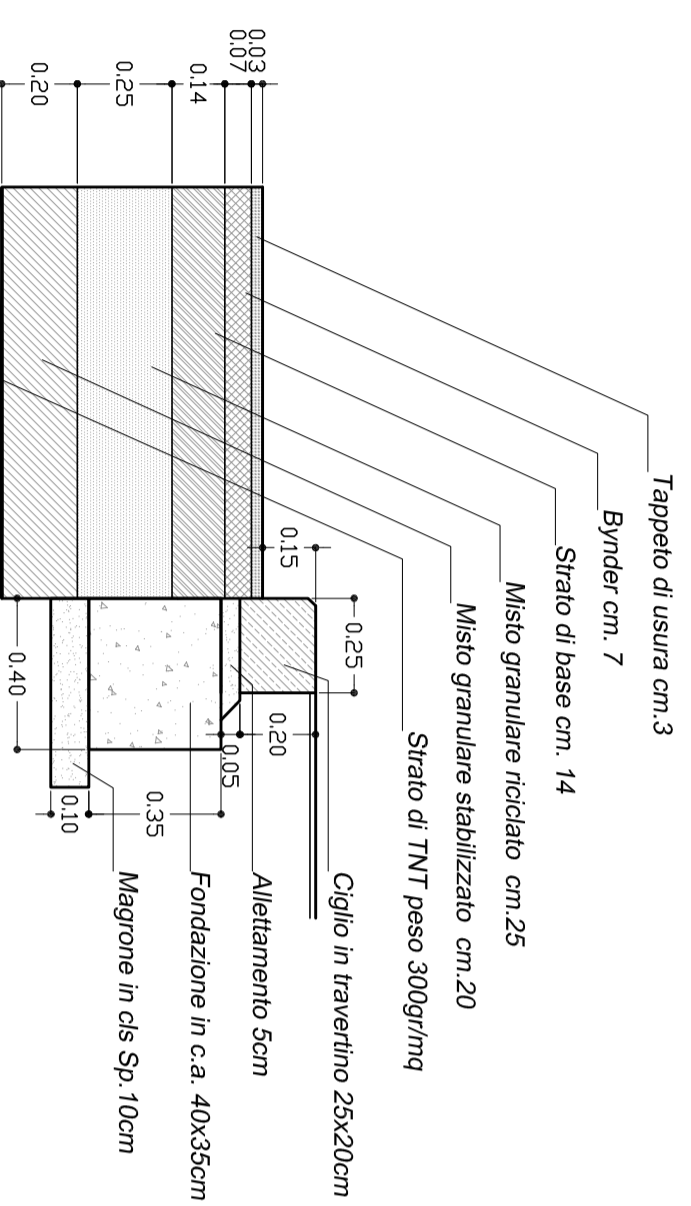


PARTICOLARE PAVIMENTAZIONE MARCIAPIEDI E PISTE CICLABILI

SCALA 1:20

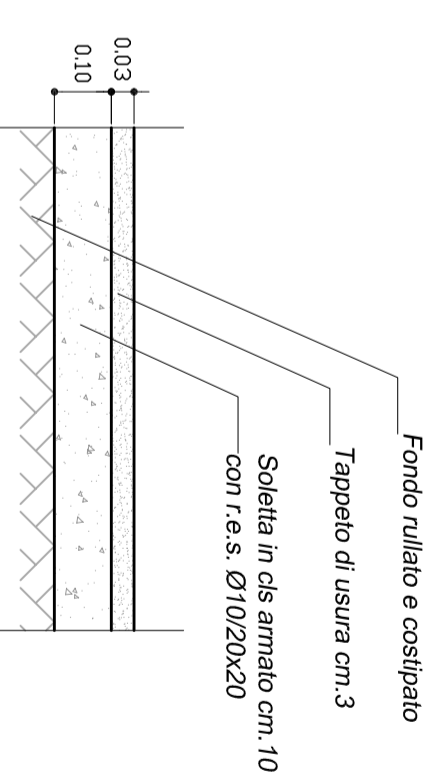

PARTICOLARE PAVIMENTAZIONE ROTATORIE

SCALA 1:20

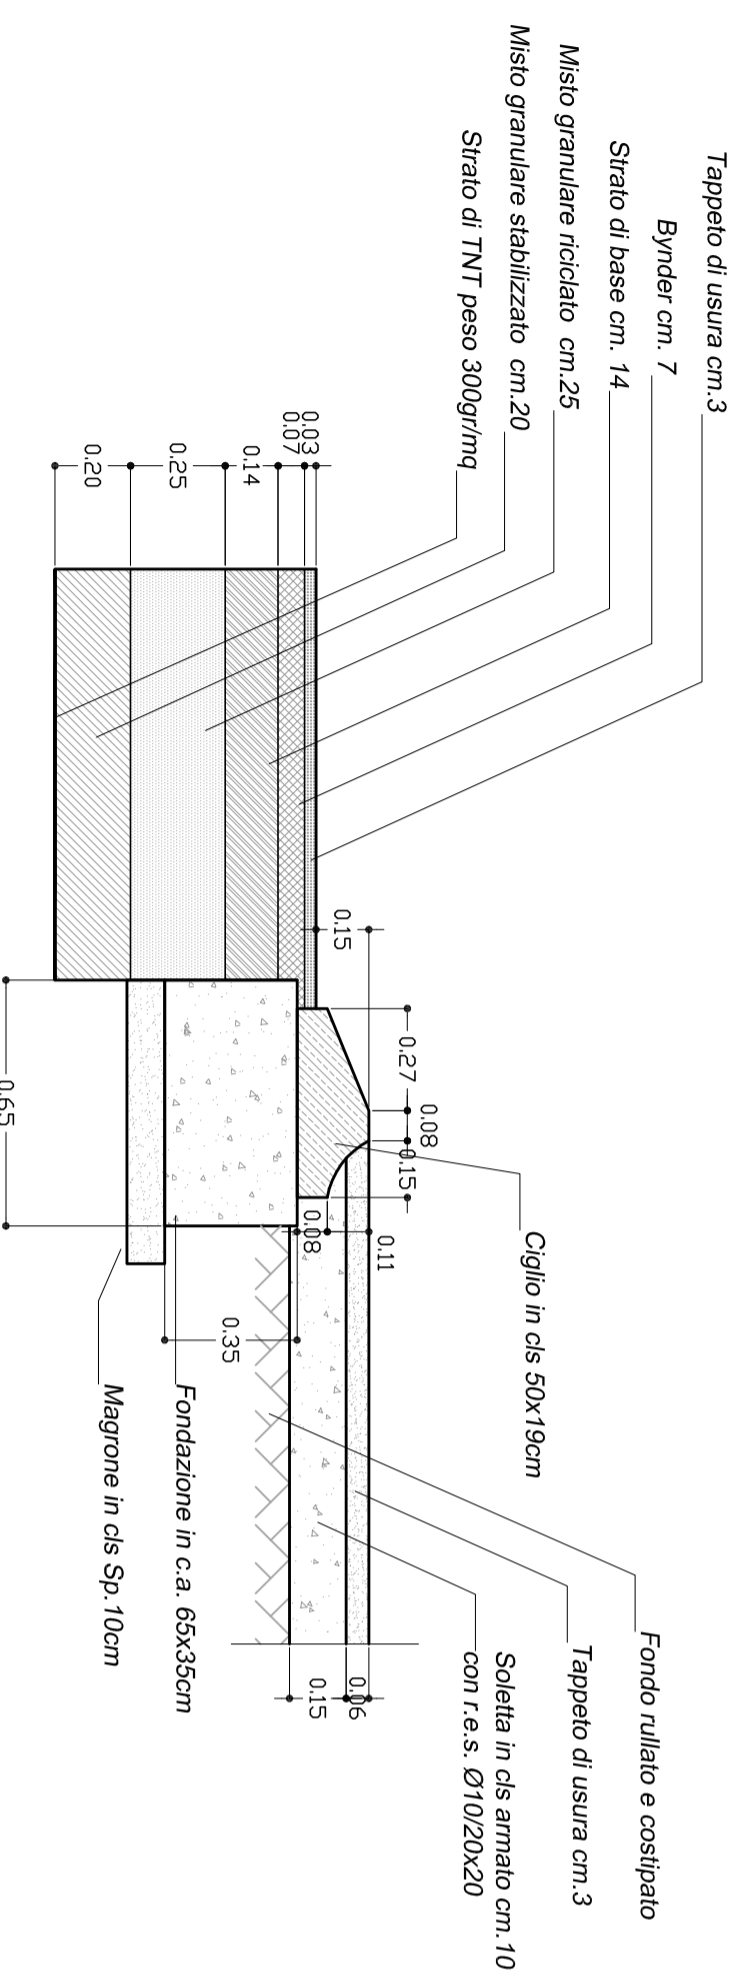

COMUNE DI CASTAGNETO CARDUCCI
 Provincia di Livorno
 PIANO URBANISTICO ATTUATIVO
 "Città della Piana" Donoratico I.2.B. UTOE n°2 SCHEDA NORMATIVA n°40 del
 Regolamento Urbanistico del Comune di Castagneto Carducci
**PIANO ATTUATIVO in VARIANTE AL REGOLAMENTO
 URBANISTICO - SCHEDA n°40**

PROPONENTE :

CONSORZIO "PIANA DEGLI ULIVI"
 con sede in Donoratico di Castagneto Carducci - via Aurelia N°32a
 c/o Studio Tinogli

Dott. GIUSEPPE BELLI Presidente:

PIANO ATTUATIVO
 PROGETTO URBANISTICO :
 PROGETTO DEFINITIVO
 PROG. ARCHITETTONICO:
 Edificio S2

Dott. Arch. GIUSEPPE ANTONIO ANGLANA
 Via V. FOSSOMBRONI, n° 8 - 50136 FIRENZE
 TEL. +39-055 2260605 CELL. +39-347 0003685
 e-mail : g.anglano@gmail.com
 Dott. Arch. MASSIMILIANO MANHAM
 LGO SALVATORE ZAPPALÀ, n° 20-00173 ROMA
 TEL. +39-06 7224339 CELL. +39-338 1545809
 e-mail : manham.m@gmail.com
 Dott. Arch. PAOLO VACATELLO
 Via CARLO BERTINAZZI, n° 25 - 00139 ROMA
 TEL. +39-06 87133737 CELL. +39-338 4316749
 e-mail : architetto.vacatello@libero.it

PROGETTO DEFINITIVO :
 OPERE DI URBANIZZAZIONE :
 Via Fiamminga, n°411 - 00196 ROMA
 TEL. +39-06 32600497 e-mail: info@pierequodro.it

PROGETTO DEFINITIVO :
 PROGETTO STRUTTURALE :
 Edificio S2
 Dott. Ing. LEONARDO NEGRO
 Via Roma, n° 552 - 59100 PRATO
 TEL. +39-0574 1823966 CELL. +39-333 3541393
 e-mail : ing.leonardonegro@gmail.com

PROGETTO DEFINITIVO :
 PROGETTO IMP. ELETTR. :
 Edificio S2
 Dott. Ing. CAMILLI ANTONIO
 Via S. LUCIA, n° 1 - 02043 CONTIGLIANO (RI)
 TEL.CELL. +39-339 7464672
 e-mail : camilliant@tiscali.it

PROGETTO DEFINITIVO :
 PROGETTO IMP.IDR.-MECC. :
 Edificio S2
 Per. Ind. DAVID MARTELLUCCI
 Largo Guido Rossa, n° 2 - 02100 RIETI
 TEL. +39-0746 483529 CELL. +39-347 3244344
 e-mail : martellucci-david@libero.it

GEOLOGIA:
 Dott.Geol. LUCA FINUCCI
 Via Cernini, n° 58 - 57021 Venturina (LI)
 TEL. +39-0565 853375 CELL. +39-338 8824712
 e-mail : lucafinucci@alice.it

OGGETTO:

PROGETTO DEFINITIVO
 QUADRO CONOSCITIVO DI RIFERIMENTO
 INQUADRAMENTO URBANISTICO
 (ai sensi della L.R.Toscana n°1 del 3 gennaio 2005 - art.47)
 febbraio 20

PARTICOLARI PAVIMENTAZIONE

ALLEGATO:

PD.OU M10

DATA : Novembre 2013

SCALA : 1:20