


PLANIMETRIA PARCHEGGIO P1


SCALA 1:200

ILL. CON LAMPADINE 100W VAPORI DI SODIO
 Dettagli: palc. vedi tavola sezioni tipo

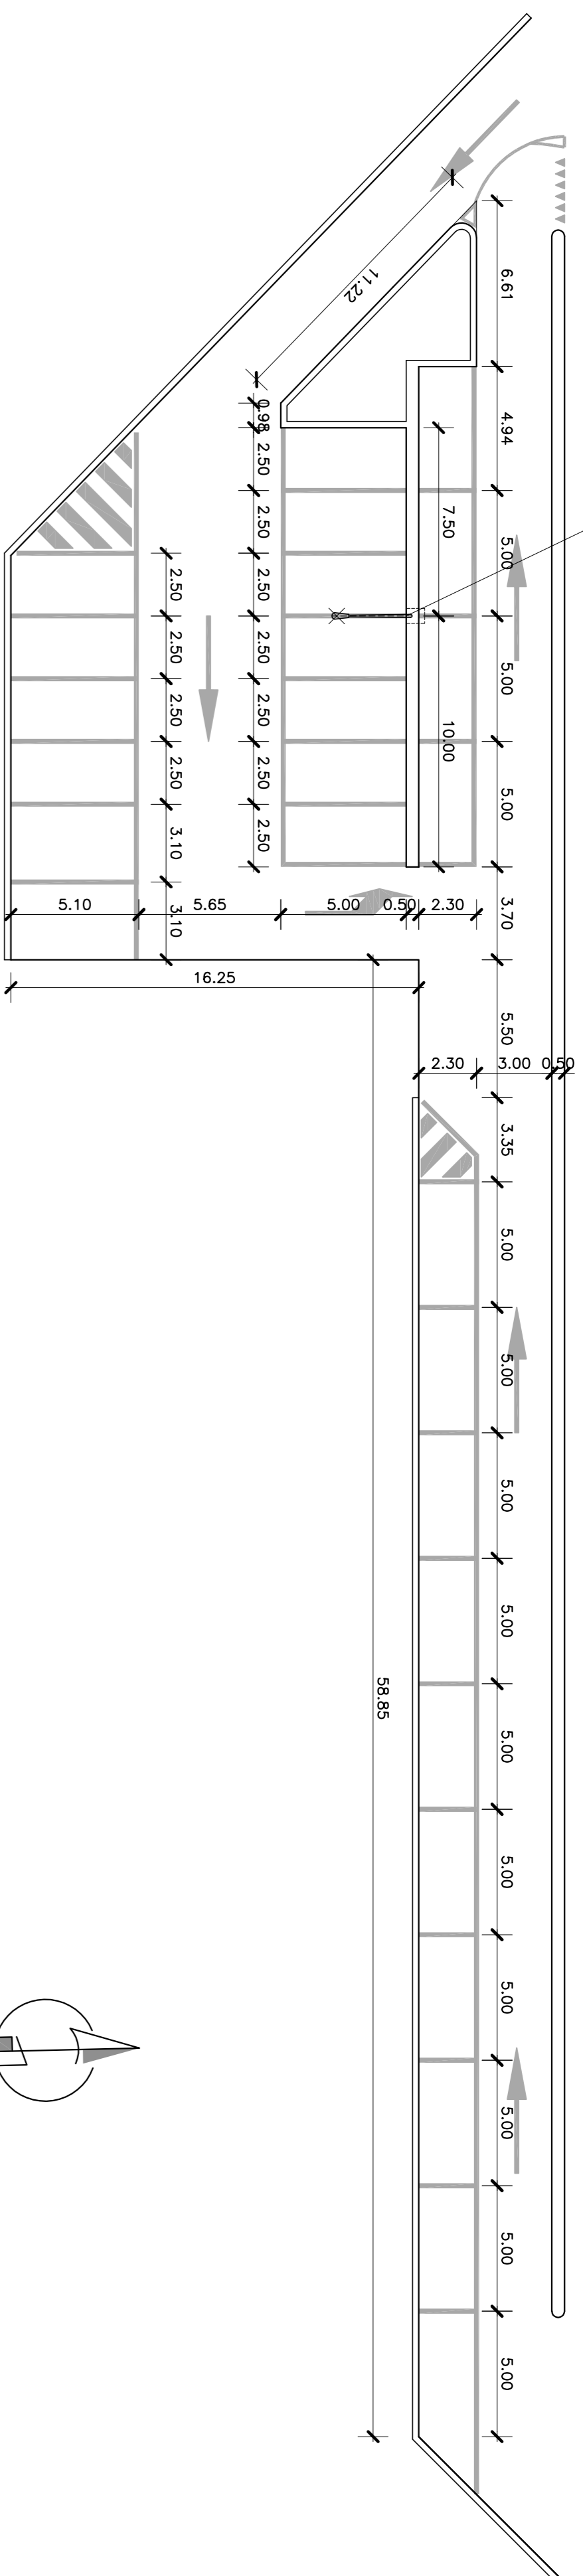


SCHEMA PAVIMENTAZIONE

SCALA 1:50

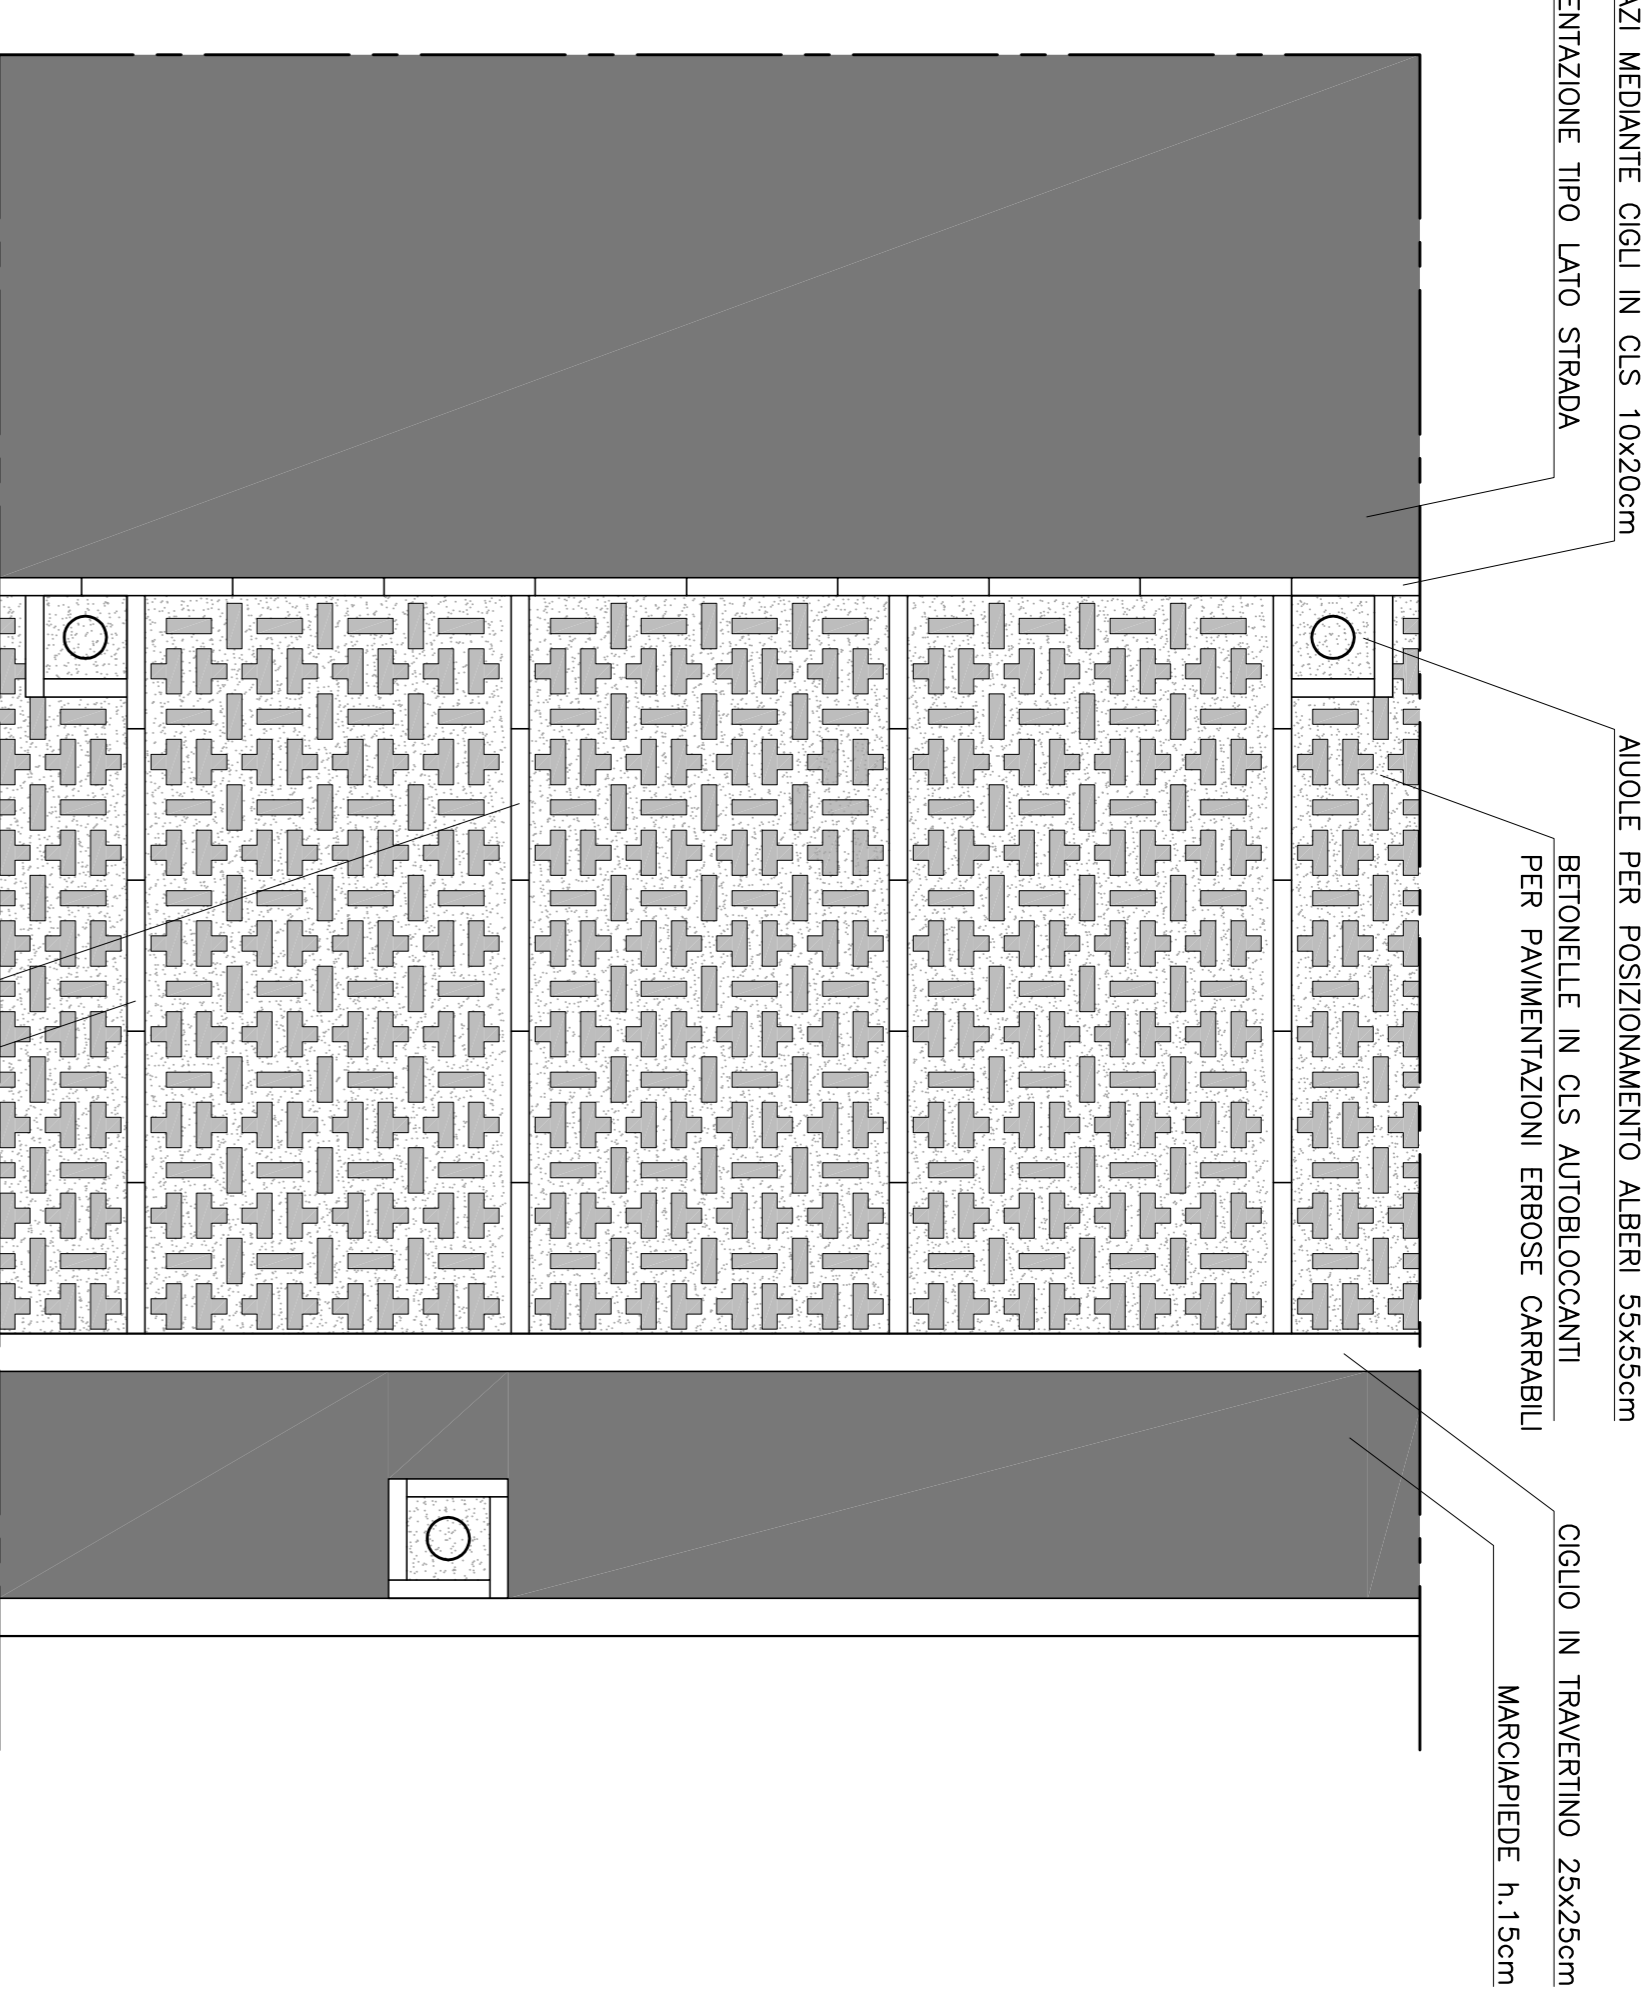


PLANIMETRIA PARCHEGGIO P2

SCALA 1:200

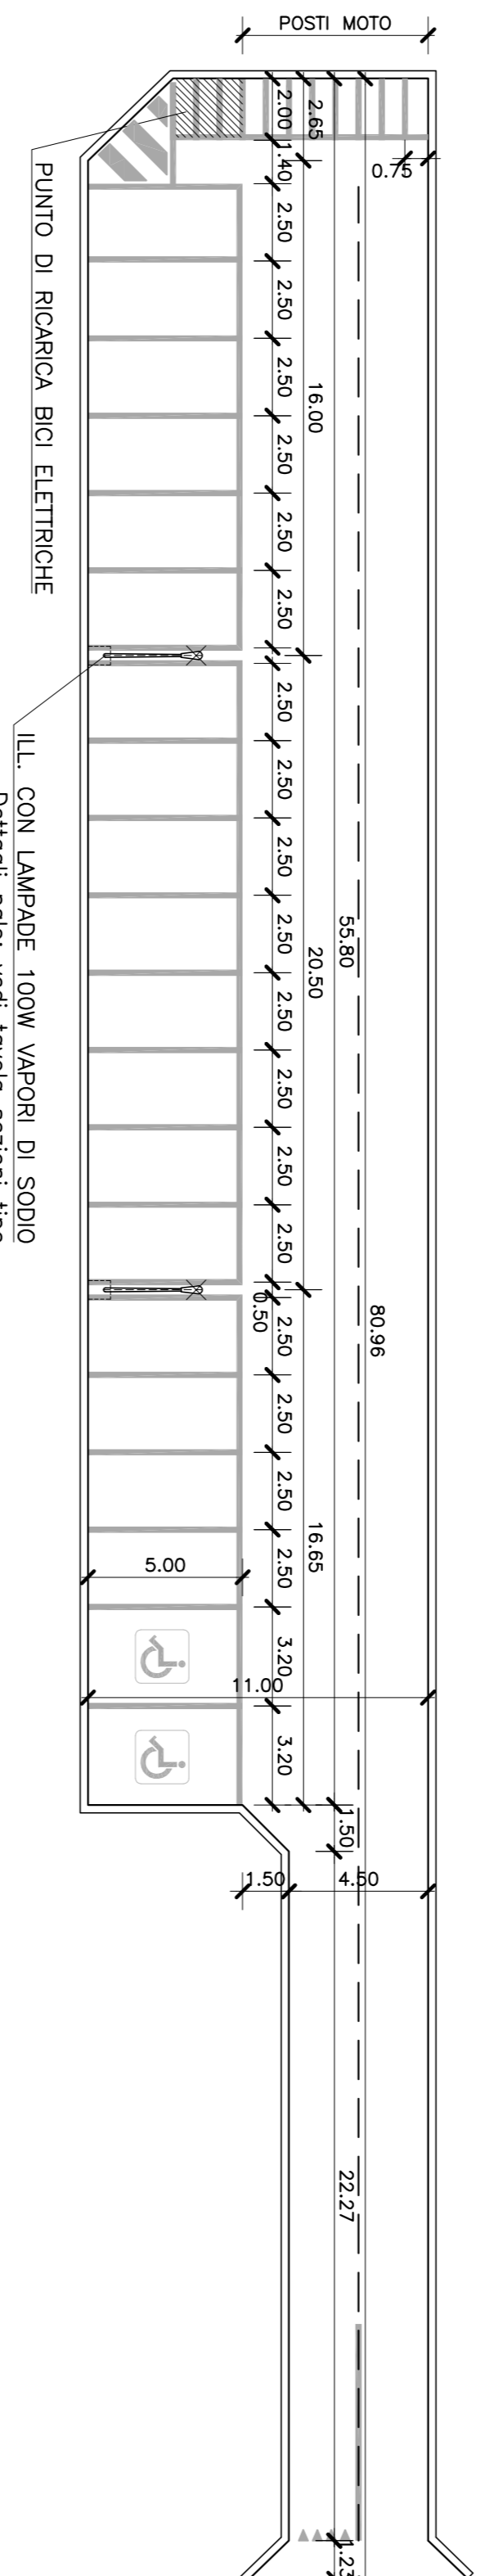

DETTAGLIO PAVIMENTAZIONE


SCALA 1:20

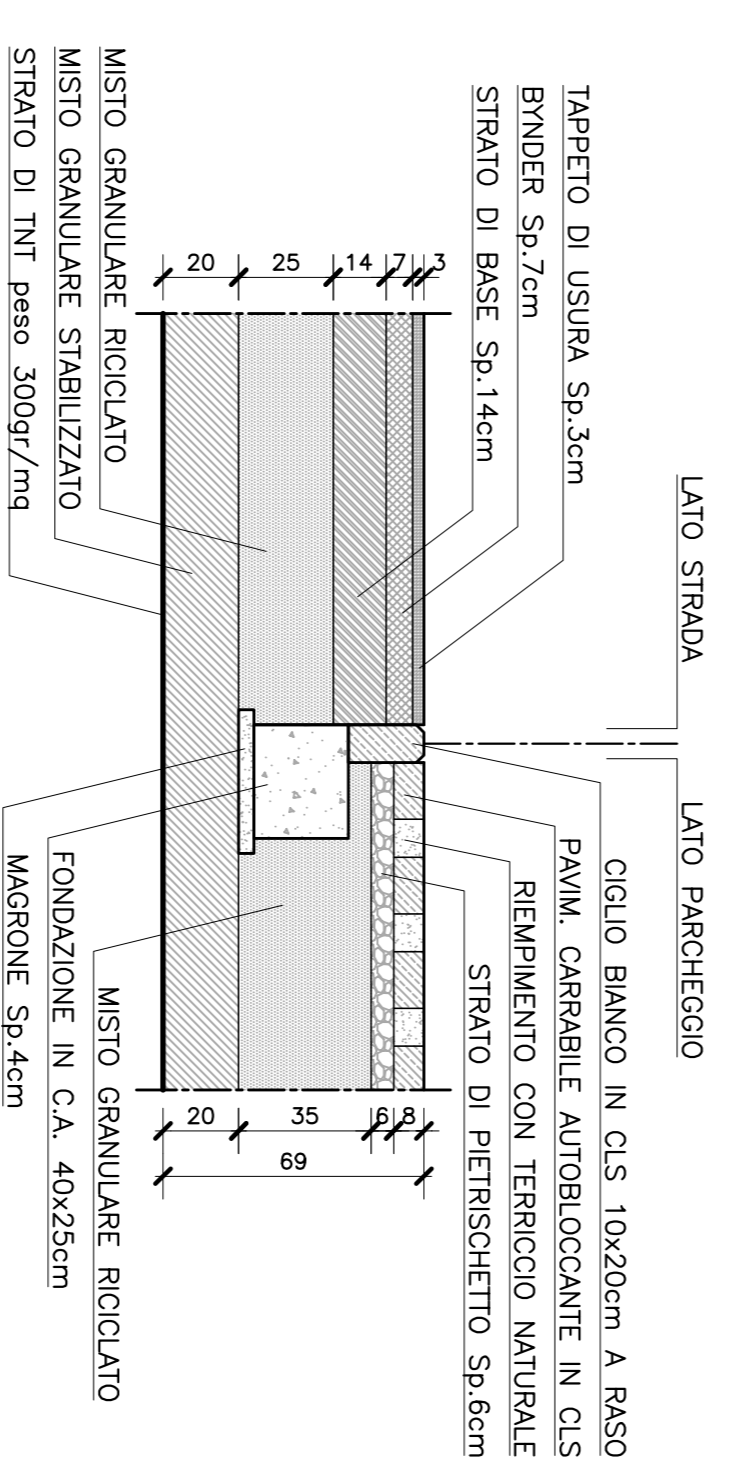

PLANIMETRIA PARCHEGGIO P3


SCALA 1:200

ILL. CON LAMPADINE 100W VAPORI DI SODIO
 Dettagli: palc. vedi tavola sezioni tipo

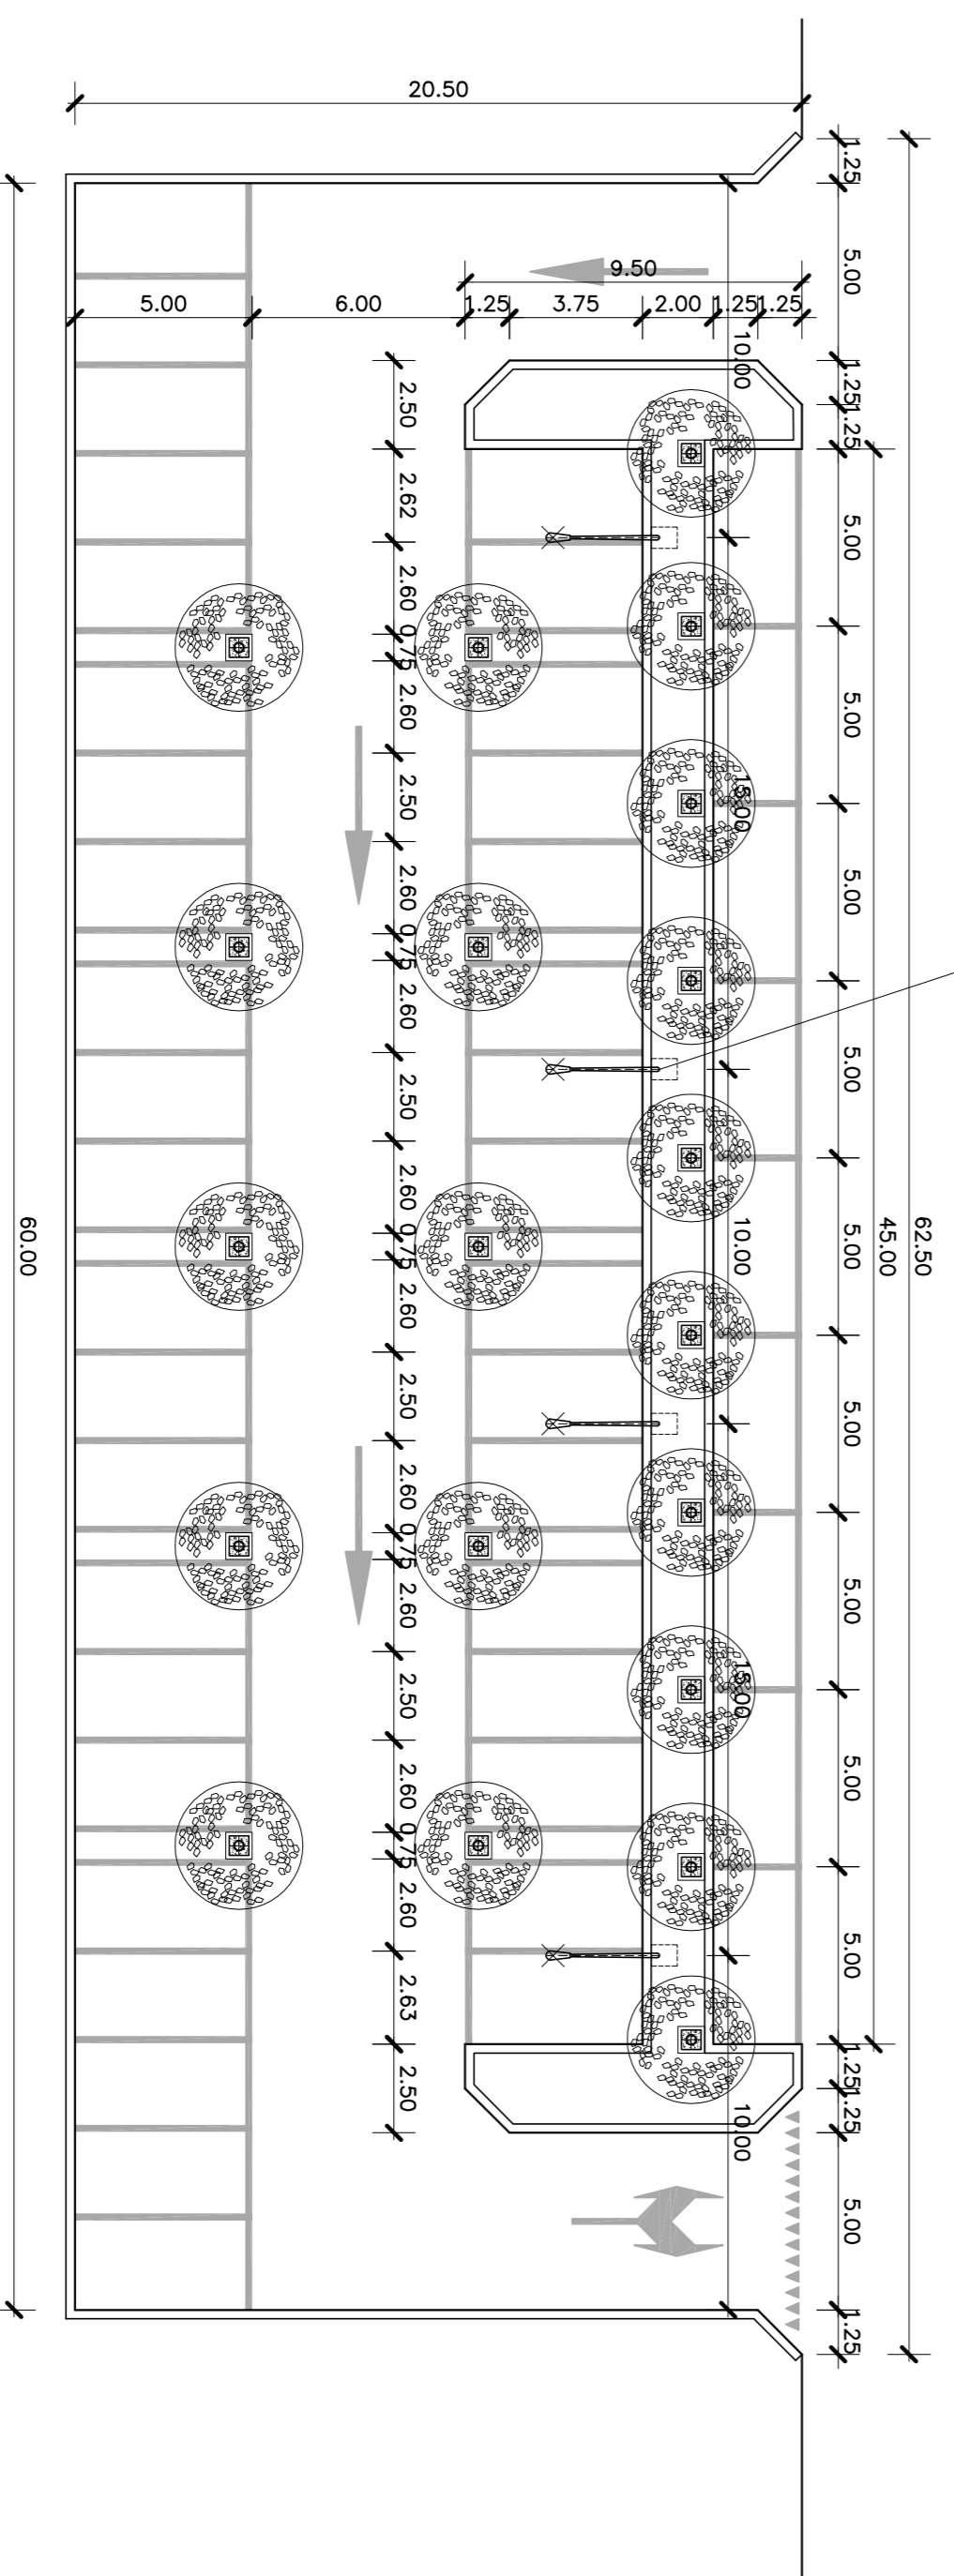

KEY PLAN

SCALA 1:2000

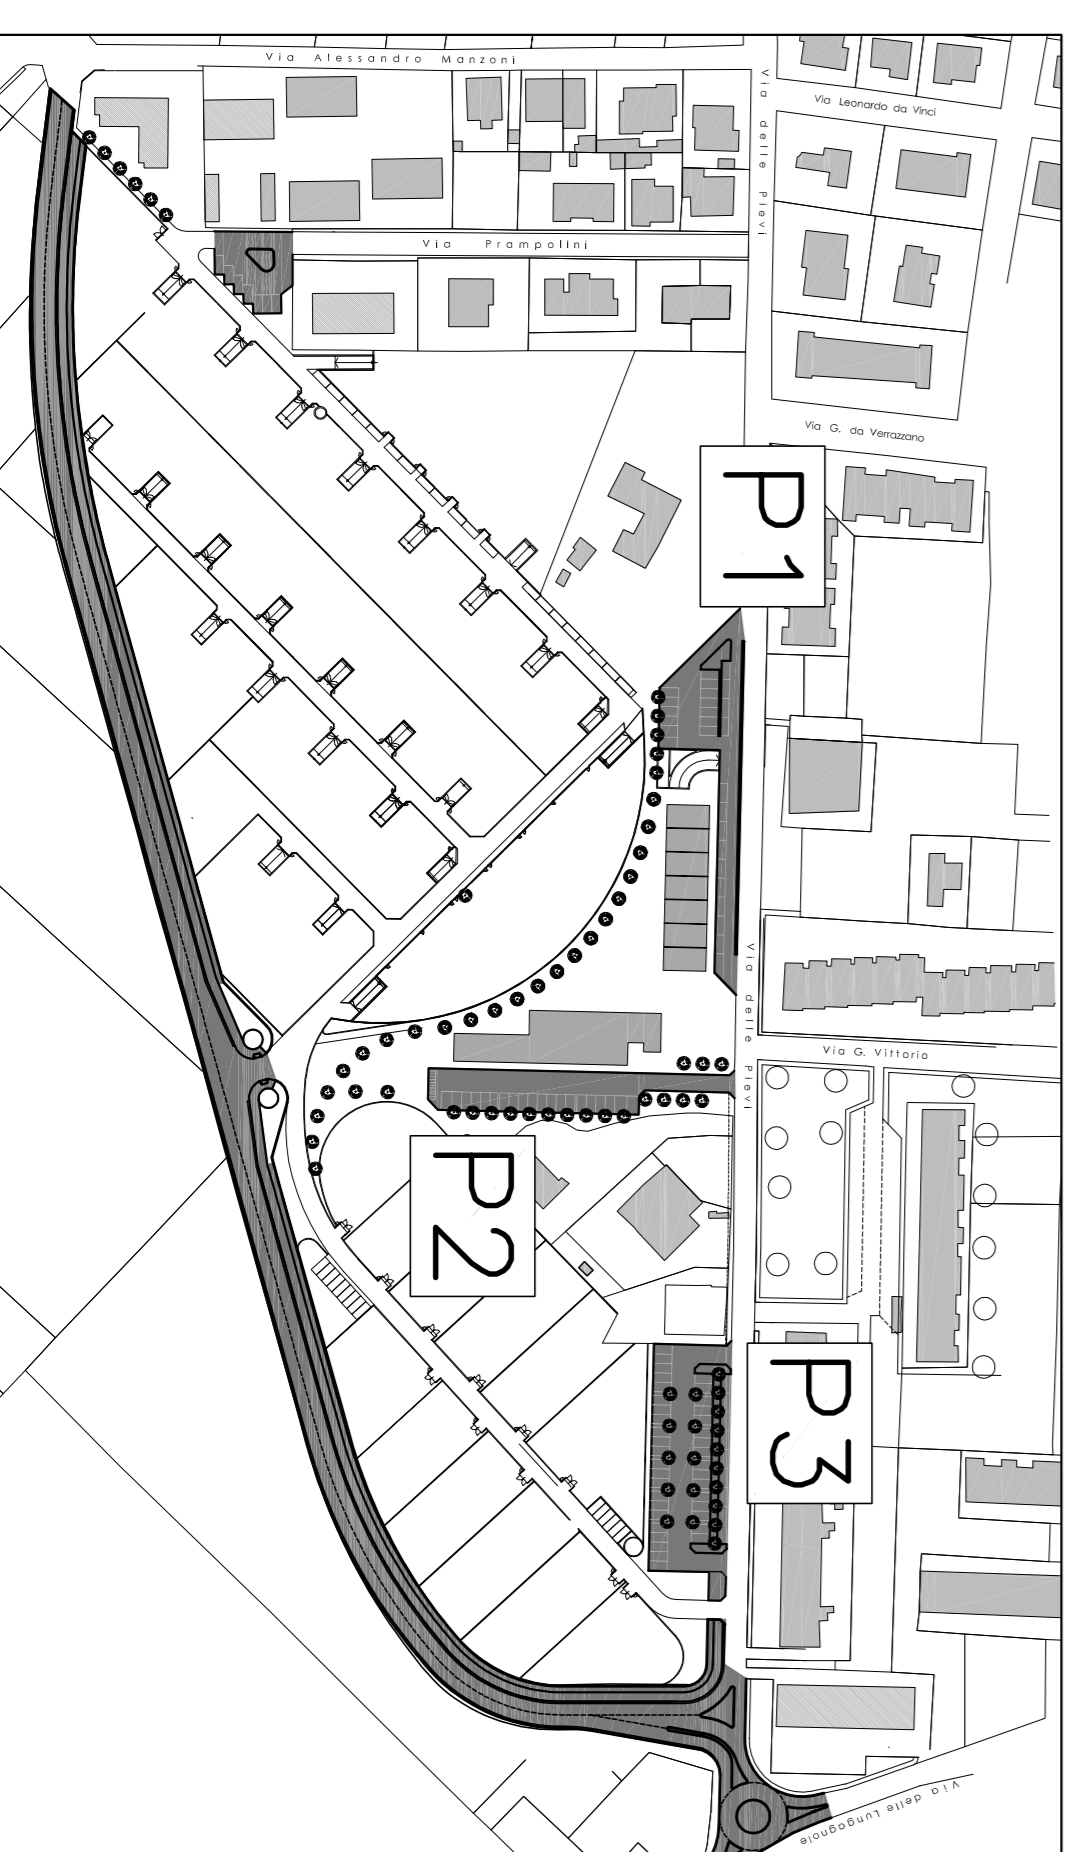

COMUNE DI CASTAGNETO CARDUCCI
 Provincia di Livorno
PIANO URBANISTICO ATTUATIVO
 Piano Urbanistico Attuativo n°40 del Comune di Castagneto Carducci
 Regolamento Urbanistico del Comune di Castagneto Carducci
PIANO ATTUATIVO in VARIANTE AL REGOLAMENTO URBANISTICO - SCHEDA n°40

PROPRONTE:

CONSORZIO "RANA DEGLI ULIVI"
 con sede in Donoratico di Castagneto Carducci - via Aurelia N°32a
 c/o Studio Ingeg.lli
 Dott. GIUSEPPE BELLI Presidente:

PIANO ATTUATIVO:
 PROGETTO URBANISTICO:
 PROGETTO DEFINITIVO:
 PROG. ARCHITETTONICO:
 Edificio S2

Dott. Arch. GIUSEPPE ANTONIO ANGLANA
 Via V. FOSSOMBRONI, n°8 - 50136 FIRENZE
 TEL. +39-055 2260605 CELL. +39-347 0008465
 e-mail: g.anglano@gmail.com

OPERE DI URBANIZZAZIONE:
 PROGETTO DEFINITIVO:
 PROG. STRUTTURALE:
 Edificio S2

Dott. Ing. LEONARDO NEGRO
 Via Roma, n°52 - 59100 PISTOIA
 TEL. +39-0574 1823966 CELL. +39-333 3541393
 e-mail: l.ing.leonardonegro@gmail.com

PROGETTO DEFINITIVO:
 PROG. INF. ELETTRICITA':
 Edificio S2

Dott. Ing. CAMILLO ANTONIO
 Via S. LUCIA, n°1 - 02043 CONTIGLIANO (RI)
 TEL. CELL. +39-339 7464672
 e-mail: comilini@iscidilfi.com

PROGETTO DEFINITIVO:
 PROG. IDR. - MECC.:

Per. Ind. DAVID MARTELLUCCI
 Largo Guido Rosso, n°2 - 02100 REI
 TEL. +39-0746 483829 CELL. +39-347 3244344
 e-mail: martellucci-david@libero.it

GEOLOGIA:
 Dott. Geol. LUCA FINUCCI
 Via Centrali, n°38 - 57021 Venturina (LI)
 TEL. +39-0565 85339/5 CELL. +39-338 8824712
 e-mail: luc@finucci.it

OGGETTO: **PROGETTO DEFINITIVO**
QUADRO CONOSCITIVO DI RIFERIMENTO
INQUADRAMENTO URBANISTICO
(al sensi della L.R. Toscana n°1 del 3 gennaio 2005 - art.67)
Lettera 2a

ALLEGATO: **P.D.OU M11**
 DATA: Novembre 2013
 SCALA: VARIE