CALCOLO DEI VOLUMI DI STERRO

					VOLUMI	
Sezione	Dist. Prog.	Area	Area media	Dist. Parz.	Parziale	Totale
	[m]	[mq]	[mq]	[m]	[mc]	[mc]
1	0,000	9,397				
2	12,500	9,315	9,356	12,500	116,950	116,950
2	12,500	9,315				
3	25,000	9,233	9,274	12,500	115,923	232,872
3	25,000	9,233				
4	37,500	8,986	9,109	12,500	113,864	346,737
4	37,500	8,986				
5	50,000	8,738	8,862	12,500	110,774	457,511
5	50,000	8,738				
6	62,500	8,326	8,532	12,500	106,651	564,162
6	62,500	8,326				
7	75,000	7,914	8,120	12,500	101,496	665,658
7	75,000	7,914				
8	87,500	7,590	7,752	12,500	96,897	762,556
8	87,500	7,590				
9	100,000	7,328	7,459	12,500	93,235	855,791
9	100,000	7,328				
10	112,500	6,669	6,998	12,500	87,479	943,269
10	112,500	6,669				
11	125,000	6,303	6,486	12,500	81,072	1024,341
11	125,000	6,303				
12	137,500	6,178	6,240	12,500	78,006	1102,347
12	137,500	6,178				
13	150,000	6,032	6,105	12,500	76,312	1178,659
13	150,000	6,032				
14	60,555	5,229	5,630	10,555	59,425	1238,084
14	160,555	5,229				
15	175,000	5,357	5,293	14,445	76,452	1314,536
15	175,000	5,357				
16	185,555	5,326	5,341	10,555	56,377	1370,913
16	185,555	5,326				
17	200,000	5,312	5,319	14,445	76,834	1447,747
17	200,000	5,312				
18	210,555	5,239	5,275	10,555	55,681	1503,429
18	210,555	5,239				
19	225,000	5,301	5,270	14,445	76,129	1579,558
19	225,000	5,301				
20	235,555	5,429	5,365	10,555	56,629	1636,187
20	235,555	5,429				
21	250,000	5,517	5,473	14,445	79,059	1715,246
21	250,000	5,517				
22	260,555	5,589	5,553	10,555	58,608	1773,854
22	260,555	5,589				
23	275,000	5,627	5,608	14,445	81,002	1854,857
23	275,000	5,627				
24	285,555	5,697	5,662	10,555	59,761	1914,617
24	285,555	5,697				
25	300,000	6,033	5,865	14,445	84,720	1999,338
25	300,000	6,033				
26	310,555	6,337	6,185	10,555	65,279	2064,617
26	310,555	6,337				
27	325,000	6,674	6,506	14,445	93,974	2158,591
27	325,000	6,674				
28	335,555	6,894	6,784	10,555	71,603	2230,194
28	335,555	6,894				
29	350,000	7,173	7,033	14,445	101,600	2331,794
29	350,000	7,173				
30	360,555	7,374	7,274	10,555	76,771	2408,565
30	360,555	7,374				
31	375,000	7,632	7,503	14,445	108,380	2516,945
31	375,000	7,632				
32	385,555	7,851	7,742	10,555	81,711	2598,657
32	385,555	7,851				
33	400,000	8,411	8,131	14,445	117,456	2716,113
33	400,000	8,411				
34	410,555	9,270	8,841	10,555	93,312	2809,425
34	410,555	9,270				
35	425,000	9,630	9,450	14,445	136,510	2945,934
35	425,000	9,630				
36	435,555	9,839	9,735	10,555	102,746	3048,680
36	435,555	9,839				
37	450,000	10,471	10,155	14,445	146,693	3195,373
37	450,000	10,471				
38	460,555	10,636	10,554	10,555	111,394	3306,768
38	460,555	10,636				
39	472,108	6,922	8,779	11,553	101,431	3408,199
39	472,108	6,922				
40	475,000	6,887	6,904	2,892	19,966	3428,164
40	475,000	6,887				
41	485,563	6,764	6,825	10,563	72,093	3500,257
41	485,563	6,764				
42	500,000	6,517	6,641	14,437	95,871	3596,128
42	500,000	6,517				
43	510,563	6,288	6,403	10,563	67,629	3663,757
43	510,563	6,288				
44	525,000	5,780	6,034	14,437	87,114	3750,871
44	525,000	5,780				
45	535,563	5,547	5,664	10,563	59,822	3810,693
45	535,563	5,547				
46	550,000	5,404	5,476	14,437	79,053	3889,746
46	550,000	5,404				
47	560,563	5,217	5,310	10,563	56,093	3945,839
47	560,563	5,217				
48	566,008	5,099	5,158	5,445	28,082	3973,921
48	566,008	5,099				
49	566,008	4,689	4,894	0,000	0,000	3973,921
49	566,008	4,689				
50	575,000	4,627	4,658	8,992	41,890	4015,811
50	575,000	4,627				
51	585,563	5,089	4,858	10,563	51,314	4067,125
51	585,563	5,089				
52	600,000	5,621	5,355	14,437	77,309	4144,434
52	600,000	5,621				
53	610,563	6,134	5,878	10,563	62,083	4206,517
53	610,563	6,134				
54	625,000	6,830	6,482	14,437	93,585	4300,102
54	625,000	6,830				
55	635,563	7,376	7,103	10,563	75,026	4375,128
55	635,563	7,376				
56	650,000	8,225	7,800	14,437	112,617	4487,745
56	650,000	8,225				
57	660,563	8,847	8,536	10,563	90,166	4577,911
57	660,563	8,847				
58	675,000	9,702	9,274	14,437	133,895	4711,806
58	675,000	9,702				
59	685,563	10,351	10,026	10,563	105,904	4817,709
59	685,563	10,351				
60	700,000	11,221	10,786	14,437	155,715	4973,424
60	700,000	11,221				
61	710,563	11,842	11,531	10,563	121,803	5095,228
61	710,563	11,842				
62	725,000	12,723	12,283	14,437	177,327	5272,554
62	725,000	12,723				
63	735,563	13,366	13,044	10,563	137,786	5410,340
63	735,563	13,366				
64	750,000	14,216	13,791	14,437	199,105	5609,445
64	750,000	14,216				
65	760,563	14,838	14,527	10,563	153,445	5762,889
65	760,563	14,838				
66	764,112	15,047	14,942	3,549	53,032	5815,922
66	764,112	15,047				
67	764,112	13,380	14,214	0,000	0,000	5815,922
67	764,112	13,380				
68	775,000	13,977	13,678	10,888	148,933	5964,855
68	775,000	13,977				
69	785,563	14,576	14,277	10,563	150,800	6115,654
69	785,563	14,576				
70	800,000	14,988	14,782	14,437	213,418	6329,072
70	800,000	14,988				
71	810,563	14,954	14,971	10,563	158,135	6487,207
71	810,563	14,954				
72	825,000	14,878	14,916	14,437	215,340	6702,547
72	825,000	14,878				
73	835,563	14,814	14,846	10,563	156,812	6859,359
73	835,563	14,814				
74	850,000	14,741	14,777	14,437	213,345	7072,704
74	850,000	14,741				
75	860,563	16,792	15,766	10,563	166,536	7239,240
75	860,563	16,792				
76	875,000	14,621	15,706	14,437	226,753	7465,993
76	875,000	14,621				
77	884,991	16,605	15,613	9,991	155,996	7621,989
77	884,991	16,605				
78	887,500	16,582	16,594	2,509	41,626	7663,615
78	887,500	16,582				
79	900,000	14,437	15,509	12,500	193,868	7857,484
79	900,000	14,437				
80	909,991	14,372	14,404	9,991	143,920	8001,403
80	909,991	14,372				
81	912,500	14,190	14,281	2,509	35,825	8037,228
81	912,500	14,190				
82	925,000	11,324	12,757	12,500	159,465	8196,693
82	925,000	11,324				
83	934,991	14,208	12,766	9,991	127,554	8324,247
83	934,991	14,208				
84	937,500	14,196	14,202	2,509	35,628	8359,875
84	937,500	14,196				
85	950,000	13,729	13,963	12,500	174,534	8534,409
85	950,000	13,729				
86	959,991	13,007	13,368	9,991	133,568	8667,977
86	959,991	13,007				
87	962,500	12,788	12,898	2,509	32,355	8700,332
87	962,500	12,788				
88	975,000	11,696	12,242	12,500	153,023	8853,355
88	975,000	11,696				
89	984,611	10,858	11,277	9,611	108,378	8961,733

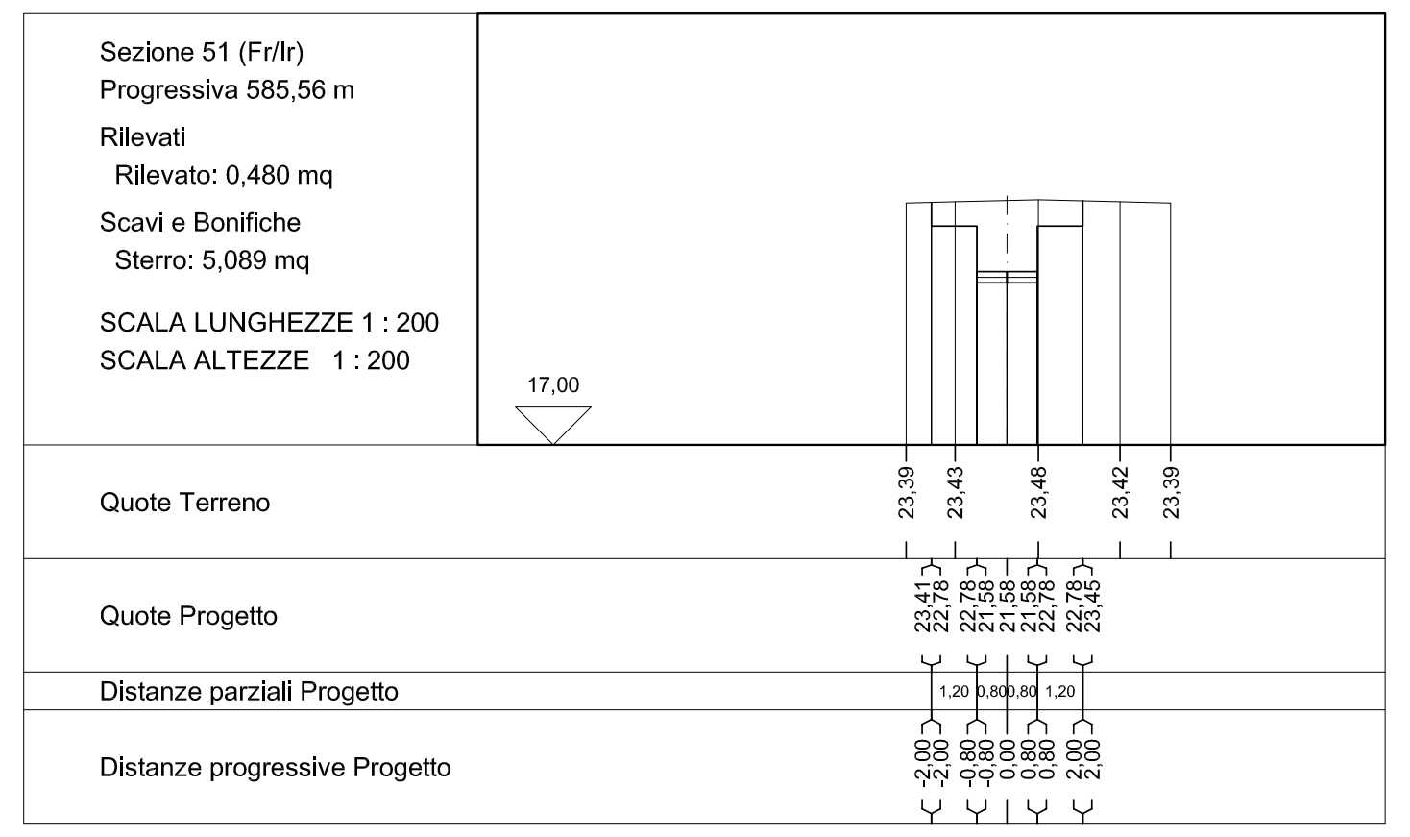
Sezione 51 (Fr/Ir)
Progressiva 585,56 m
Rilevati
Rilevato: 0,480 mq
Scavi e Bonifiche
Sterro: 5,089 mq
SCALA LUNGHEZZE 1 : 200
SCALA ALTEZZE 1 : 200
17,00
Quote Terreno
23,39
23,43
23,48
23,42
23,39
Quote Progetto
Distanze parziali Progetto
Distanze progressive Progetto

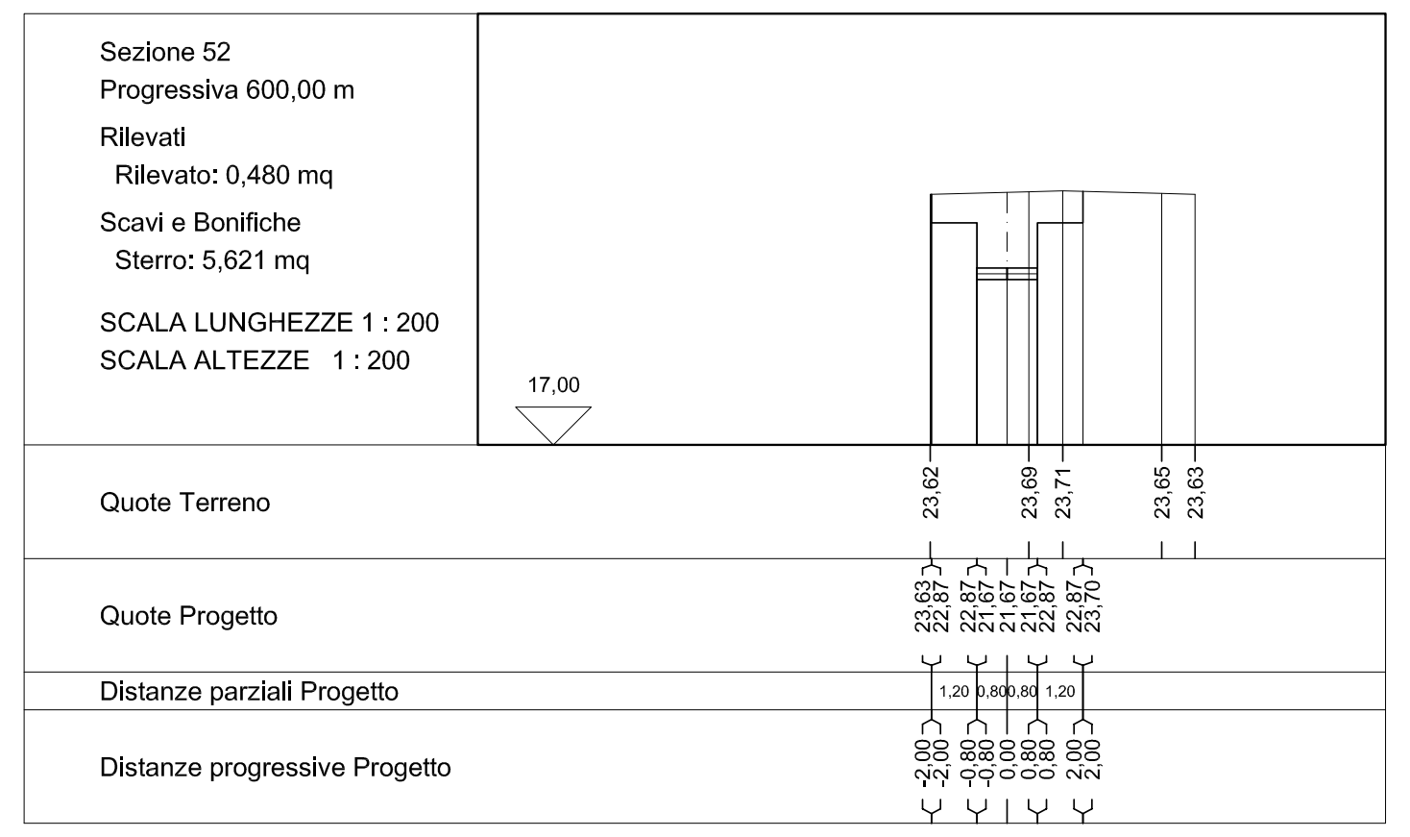
Sezione 52
Progressiva 600,00 m
Rilevati
Rilevato: 0,480 mq
Scavi e Bonifiche
Sterro: 5,621 mq
SCALA LUNGHEZZE 1 : 200
SCALA ALTEZZE 1 : 200
17,00
Quote Terreno
23,62
23,69
23,71
23,65
23,63
Quote Progetto
Distanze parziali Progetto
Distanze progressive Progetto

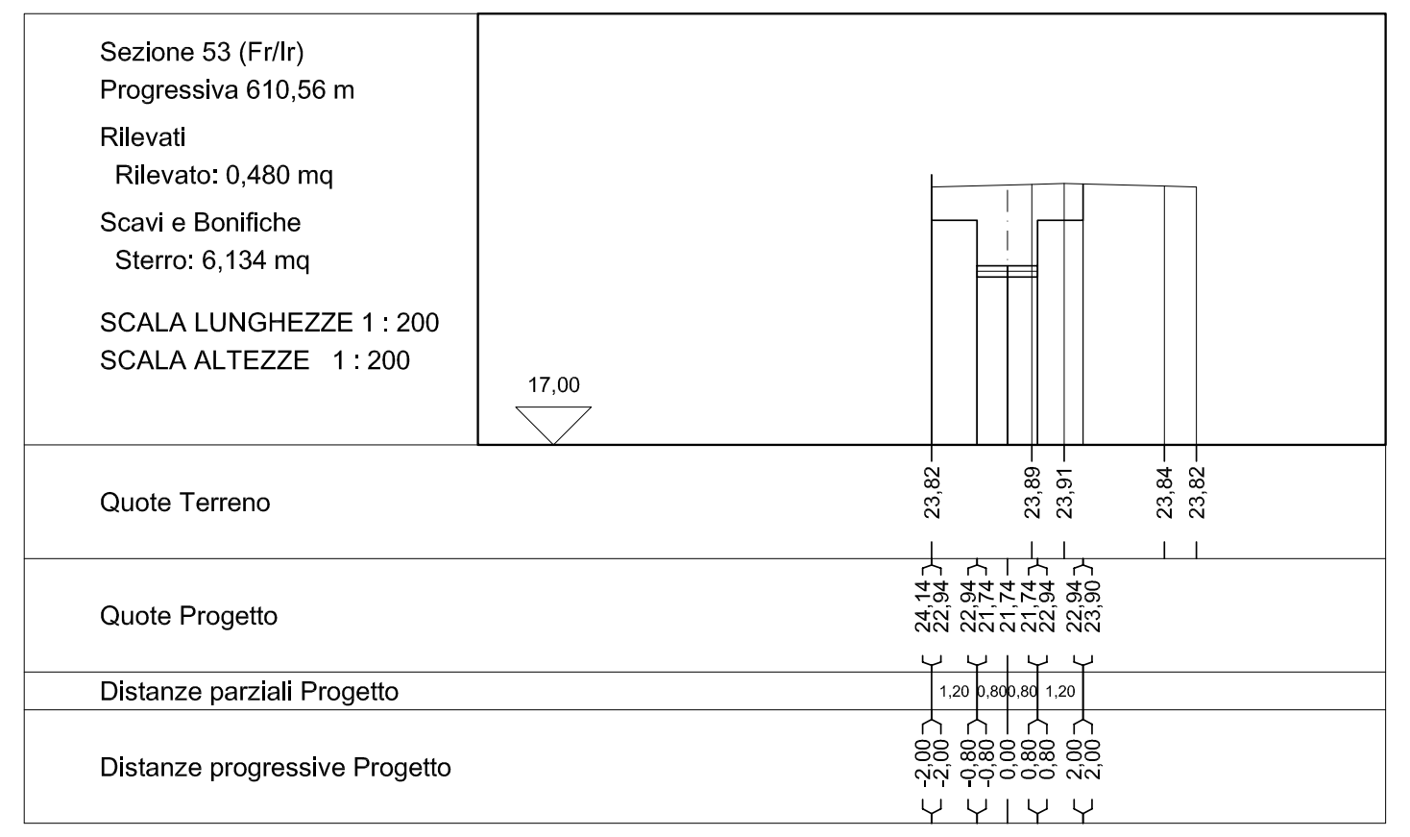
Sezione 53 (Fr/Ir)
Progressiva 610,56 m
Rilevati
Rilevato: 0,480 mq
Scavi e Bonifiche
Sterro: 6,134 mq
SCALA LUNGHEZZE 1 : 200
SCALA ALTEZZE 1 : 200
17,00
Quote Terreno
23,82
23,89
23,91
23,84
23,82
Quote Progetto
Distanze parziali Progetto
Distanze progressive Progetto

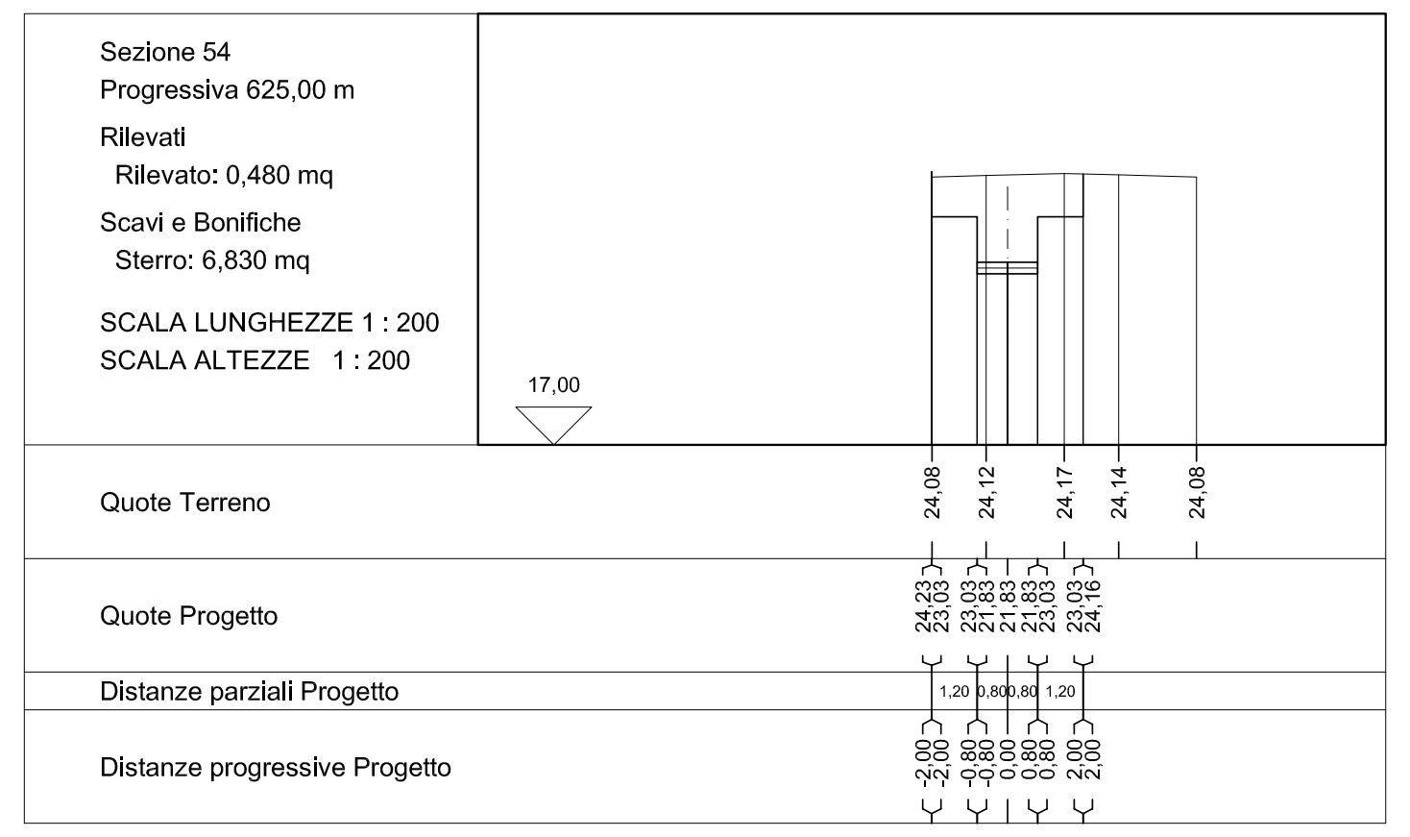
Sezione 54
Progressiva 625,00 m
Rilevati
Rilevato: 0,480 mq
Scavi e Bonifiche
Sterro: 6,830 mq
SCALA LUNGHEZZE 1 : 200
SCALA ALTEZZE 1 : 200
17,00
Quote Terreno
24,08
24,12
24,17
24,14
24,08
Quote Progetto
Distanze parziali Progetto
Distanze progressive Progetto

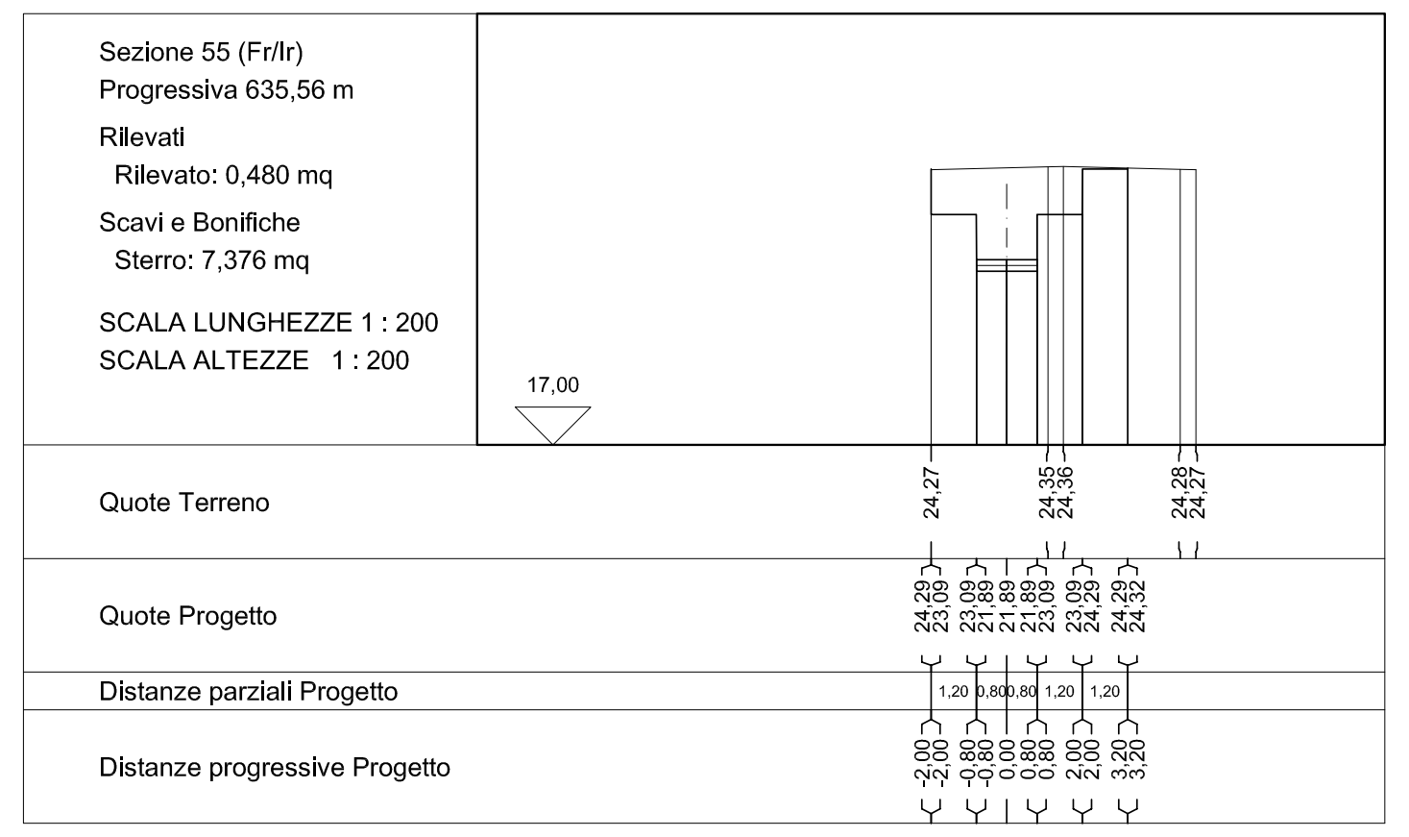
Sezione 55 (Fr/Ir)
Progressiva 635,56 m
Rilevati
Rilevato: 0,480 mq
Scavi e Bonifiche
Sterro: 7,376 mq
SCALA LUNGHEZZE 1 : 200
SCALA ALTEZZE 1 : 200
17,00
Quote Terreno
24,27
24,35
24,36
24,28
24,27
Quote Progetto
Distanze parziali Progetto
Distanze progressive Progetto

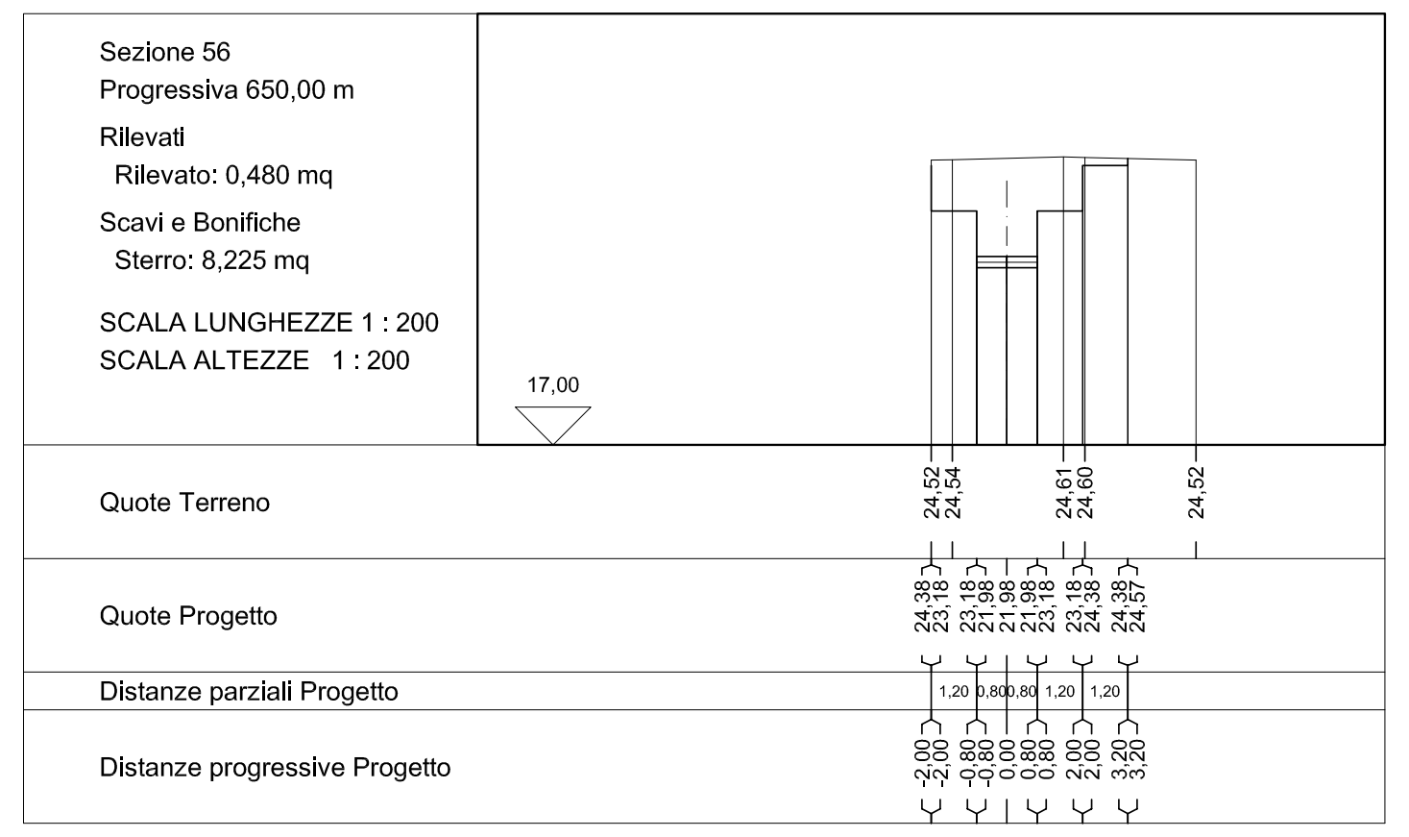
Sezione 56
Progressiva 650,00 m
Rilevati
Rilevato: 0,480 mq
Scavi e Bonifiche
Sterro: 8,225 mq
SCALA LUNGHEZZE 1 : 200
SCALA ALTEZZE 1 : 200
17,00
Quote Terreno
24,52
24,54
24,61
24,60
24,52
Quote Progetto
Distanze parziali Progetto
Distanze progressive Progetto

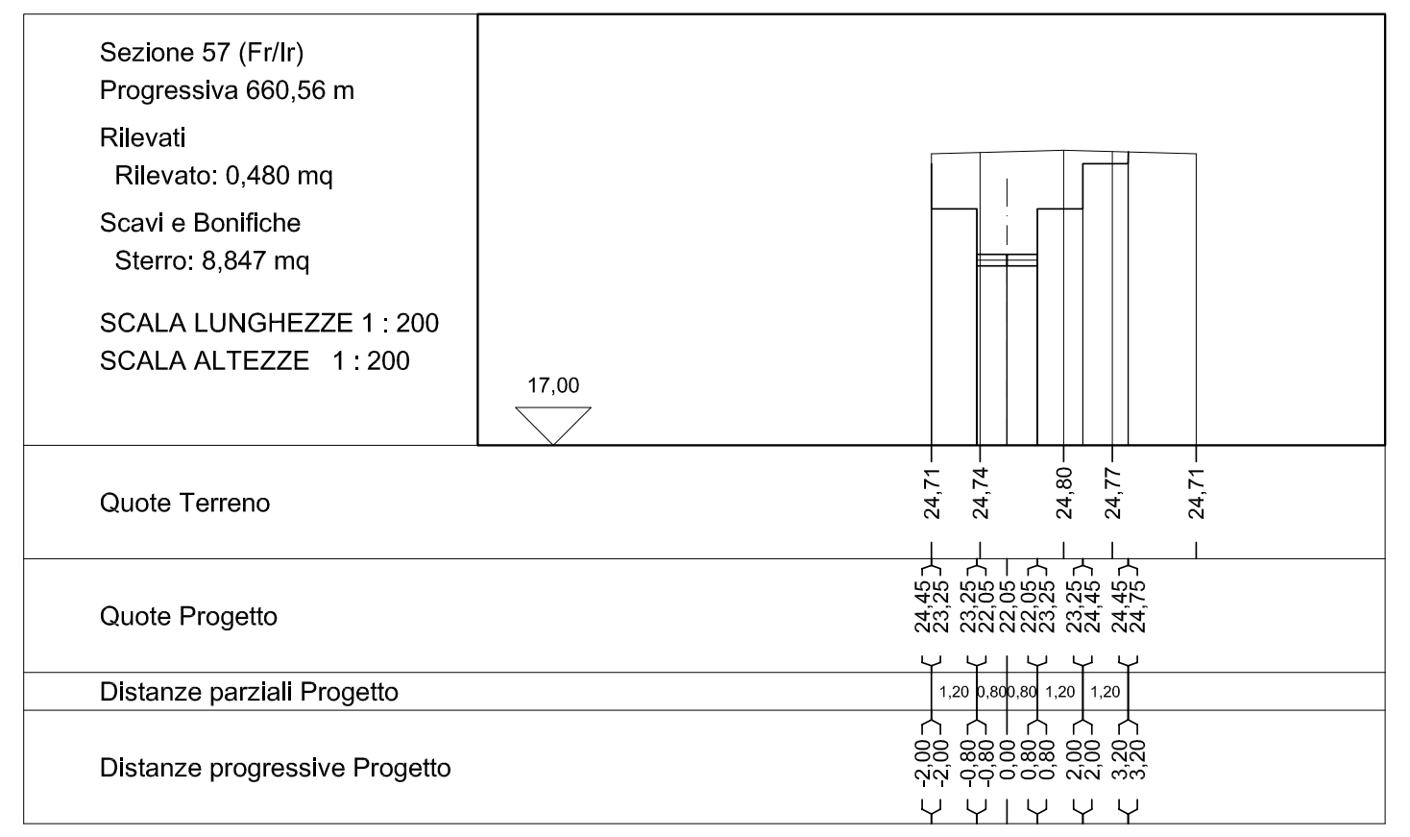
Sezione 57 (Fr/Ir)
Progressiva 660,56 m
Rilevati
Rilevato: 0,480 mq
Scavi e Bonifiche
Sterro: 8,847 mq
SCALA LUNGHEZZE 1 : 200
SCALA ALTEZZE 1 : 200
17,00
Quote Terreno
24,71
24,74
24,80
24,77
24,71
Quote Progetto
Distanze parziali Progetto
Distanze progressive Progetto

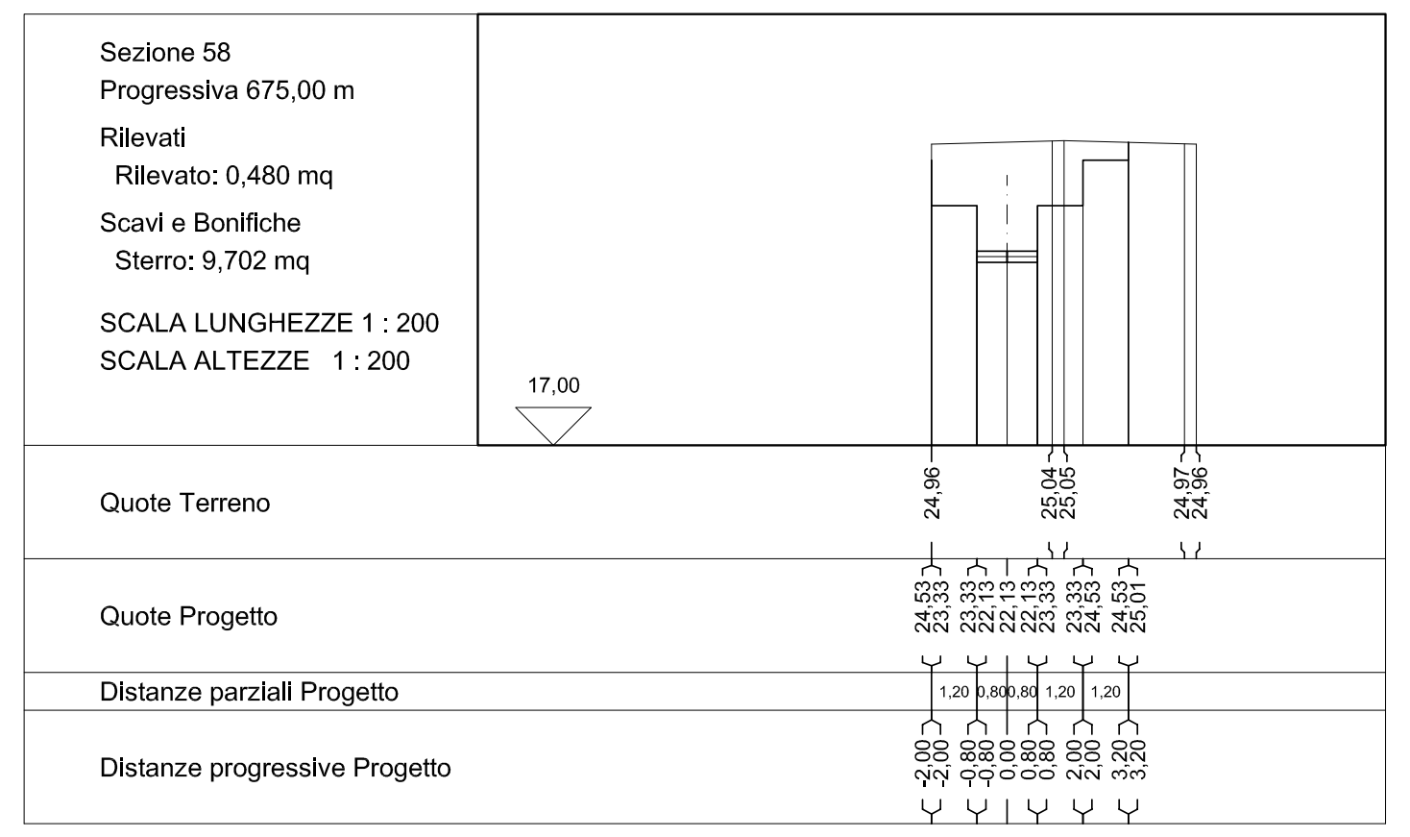
Sezione 58
Progressiva 675,00 m
Rilevati
Rilevato: 0,480 mq
Scavi e Bonifiche
Sterro: 9,702 mq
SCALA LUNGHEZZE 1 : 200
SCALA ALTEZZE 1 : 200
17,00
Quote Terreno
24,96
25,04
25,05
24,97
24,96
Quote Progetto
Distanze parziali Progetto
Distanze progressive Progetto

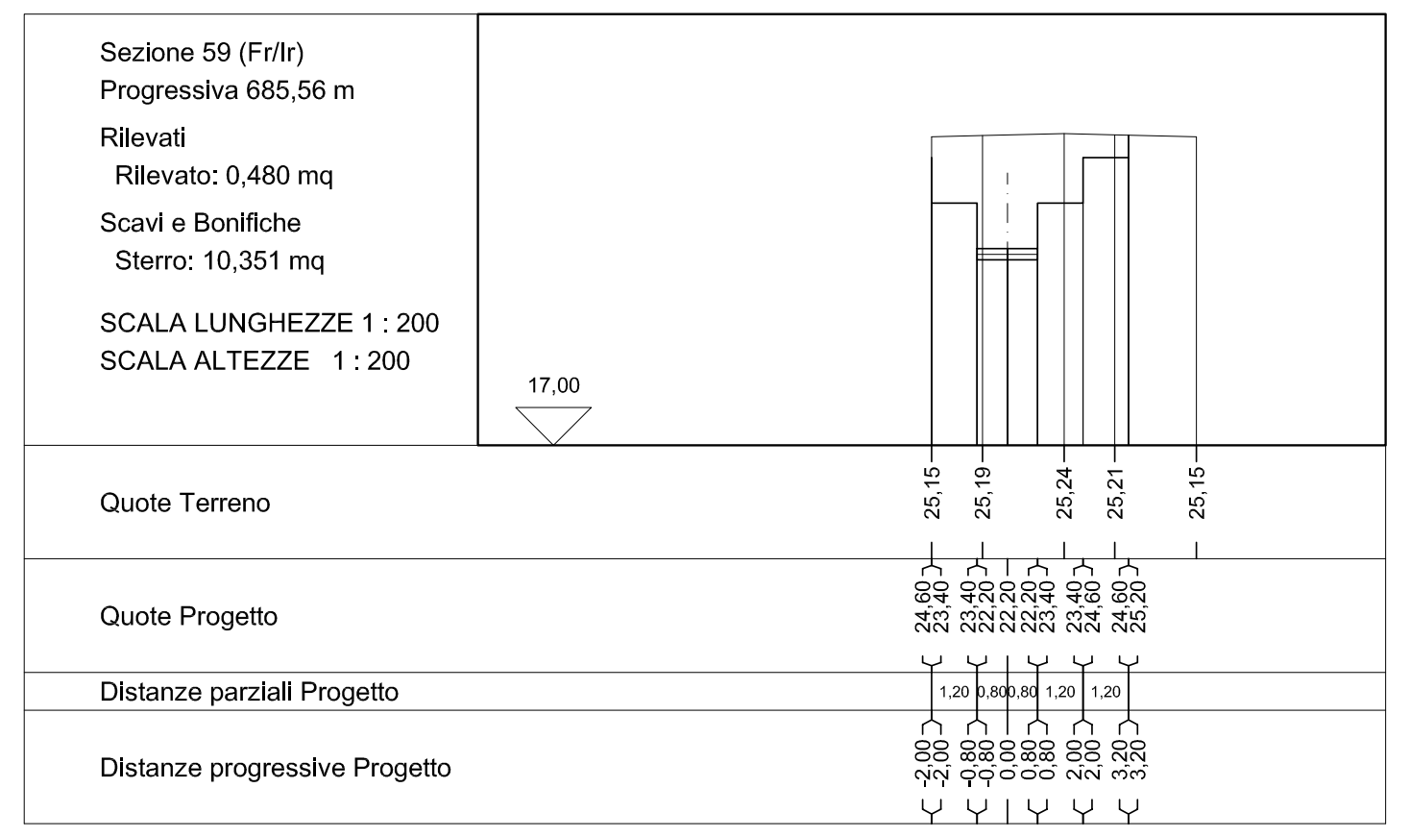
Sezione 59 (Fr/Ir)
Progressiva 685,56 m
Rilevati
Rilevato: 0,480 mq
Scavi e Bonifiche
Sterro: 10,351 mq
SCALA LUNGHEZZE 1 : 200
SCALA ALTEZZE 1 : 200
17,00
Quote Terreno
25,15
25,19
25,24
25,21
25,15
Quote Progetto
Distanze parziali Progetto
Distanze progressive Progetto

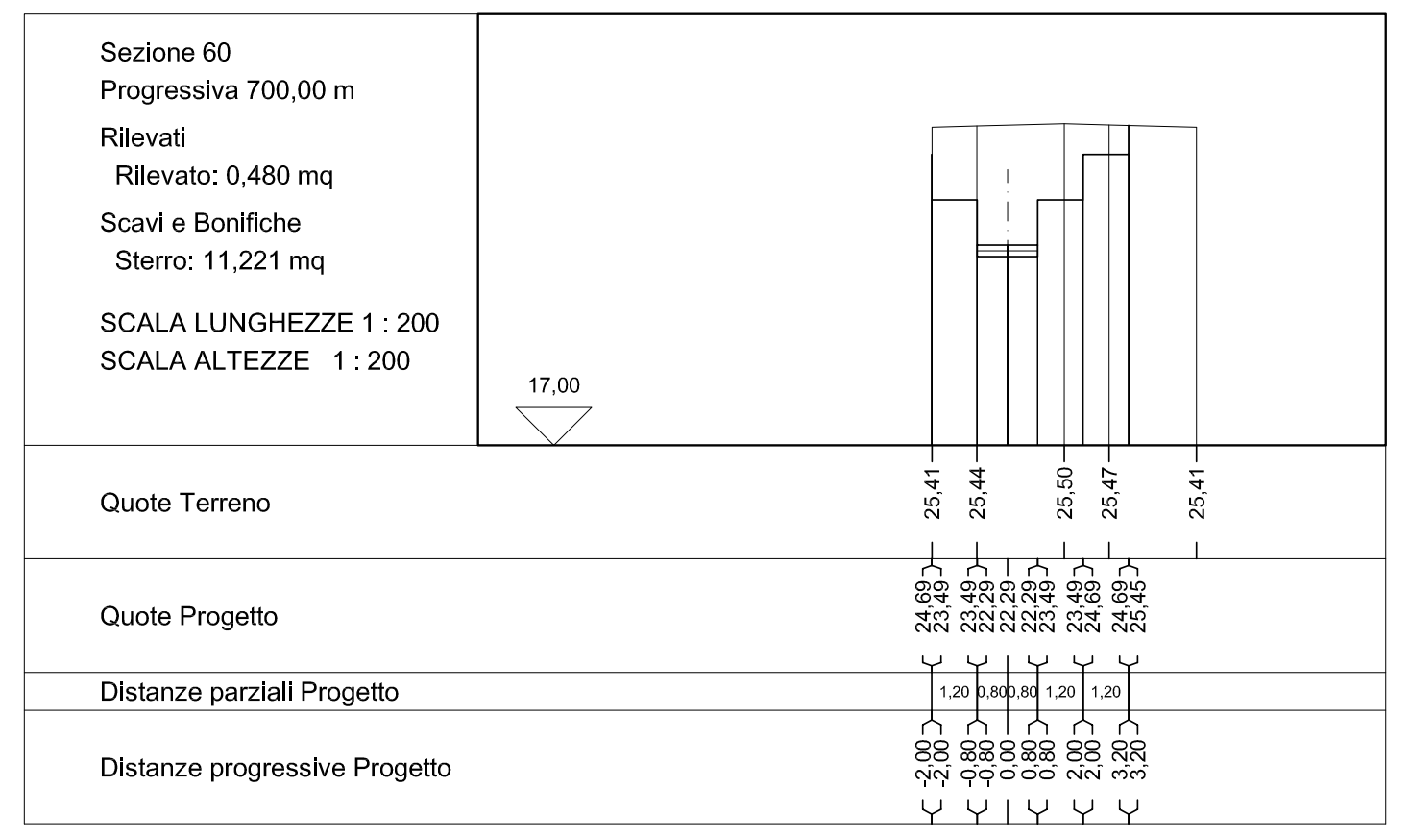
Sezione 60
Progressiva 700,00 m
Rilevati
Rilevato: 0,480 mq
Scavi e Bonifiche
Sterro: 11,221 mq
SCALA LUNGHEZZE 1 : 200
SCALA ALTEZZE 1 : 200
17,00
Quote Terreno
25,41
25,44
25,50
25,47
25,41
Quote Progetto
Distanze parziali Progetto
Distanze progressive Progetto

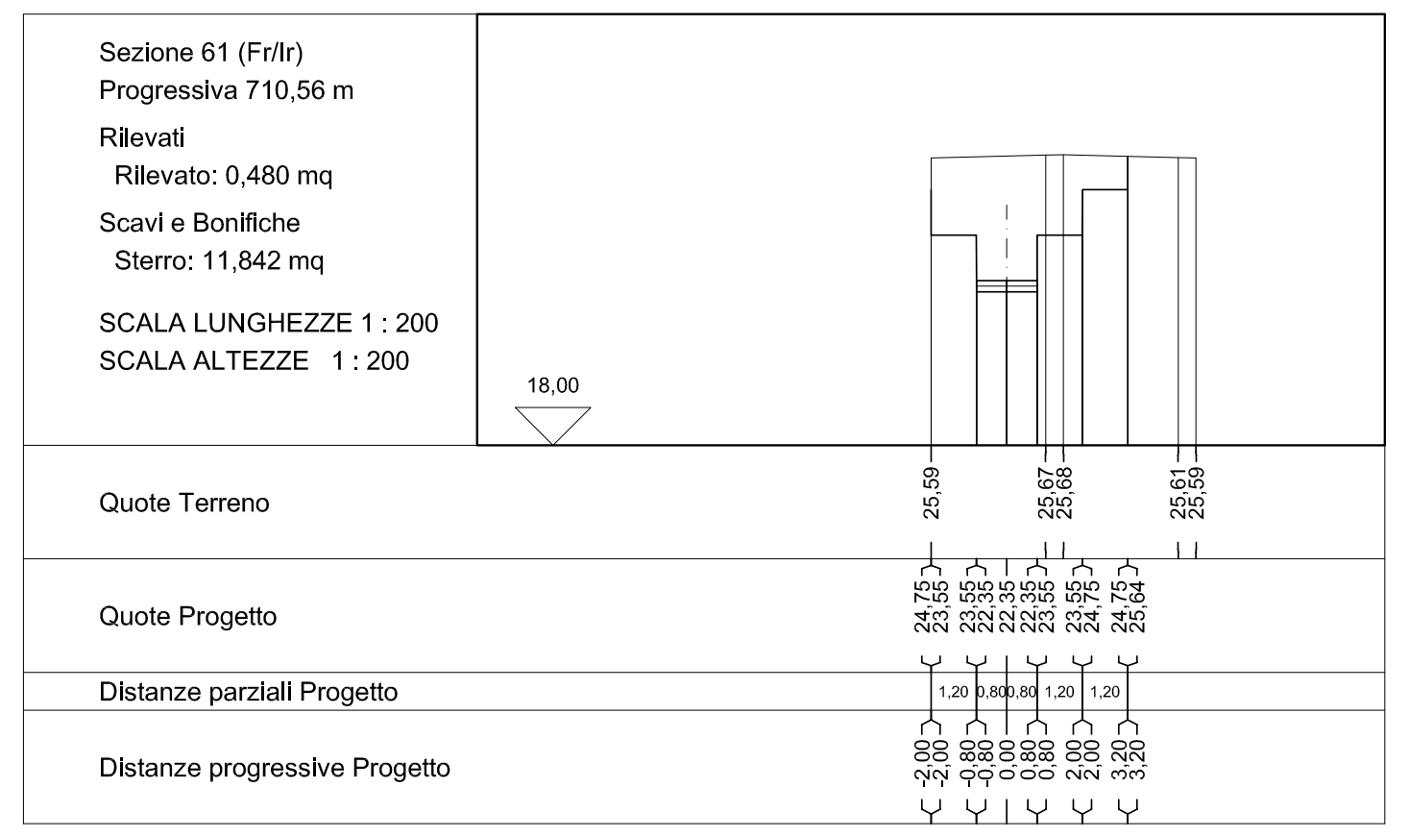
Sezione 61 (Fr/Ir)
Progressiva 710,56 m
Rilevati
Rilevato: 0,480 mq
Scavi e Bonifiche
Sterro: 11,842 mq
SCALA LUNGHEZZE 1 : 200
SCALA ALTEZZE 1 : 200
18,00
Quote Terreno
25,59
25,67
25,68
25,61
25,59
Quote Progetto
Distanze parziali Progetto
Distanze progressive Progetto

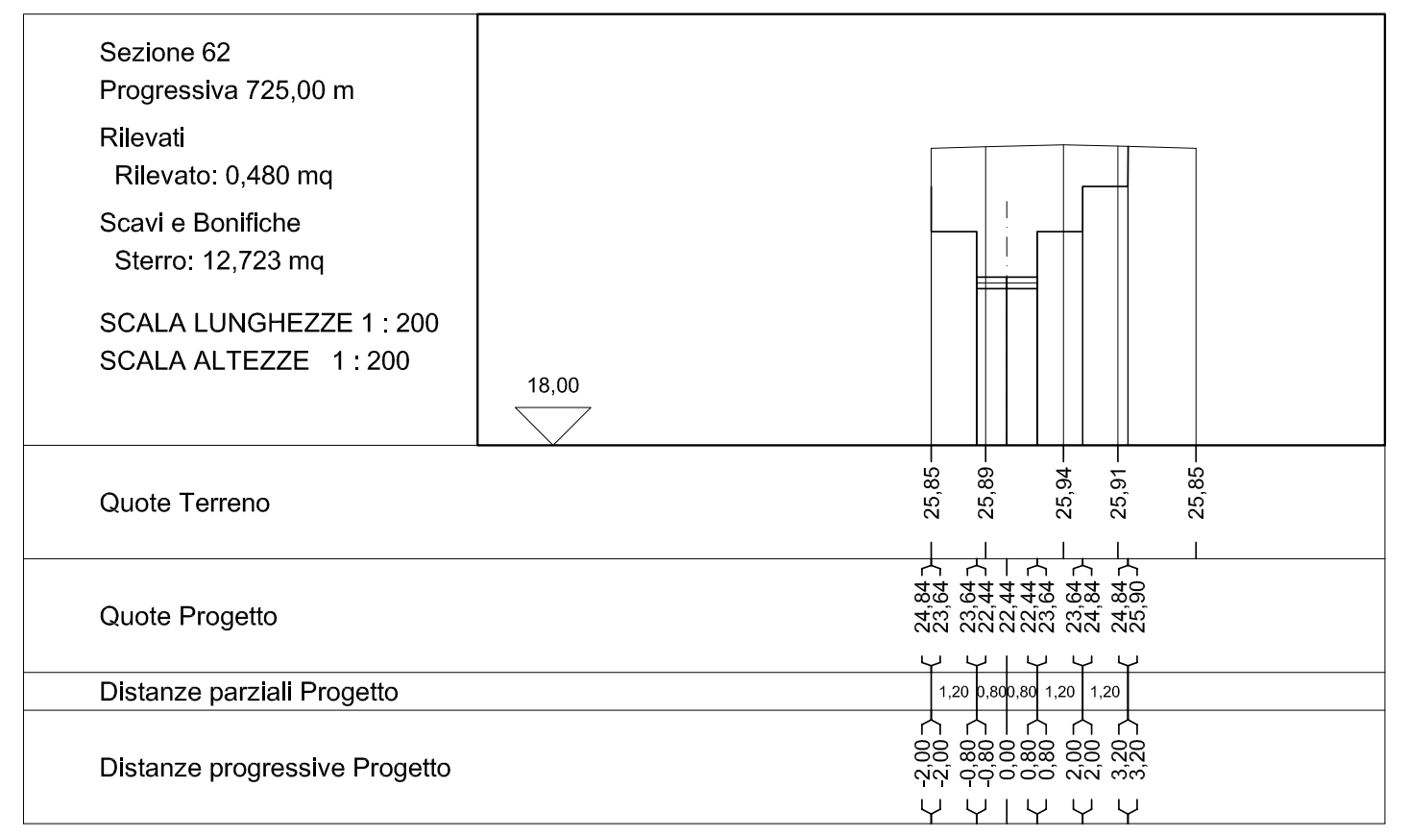
Sezione 62
Progressiva 725,00 m
Rilevati
Rilevato: 0,480 mq
Scavi e Bonifiche
Sterro: 12,723 mq
SCALA LUNGHEZZE 1 : 200
SCALA ALTEZZE 1 : 200
18,00
Quote Terreno
25,85
25,89
25,94
25,91
25,85
Quote Progetto
Distanze parziali Progetto
Distanze progressive Progetto

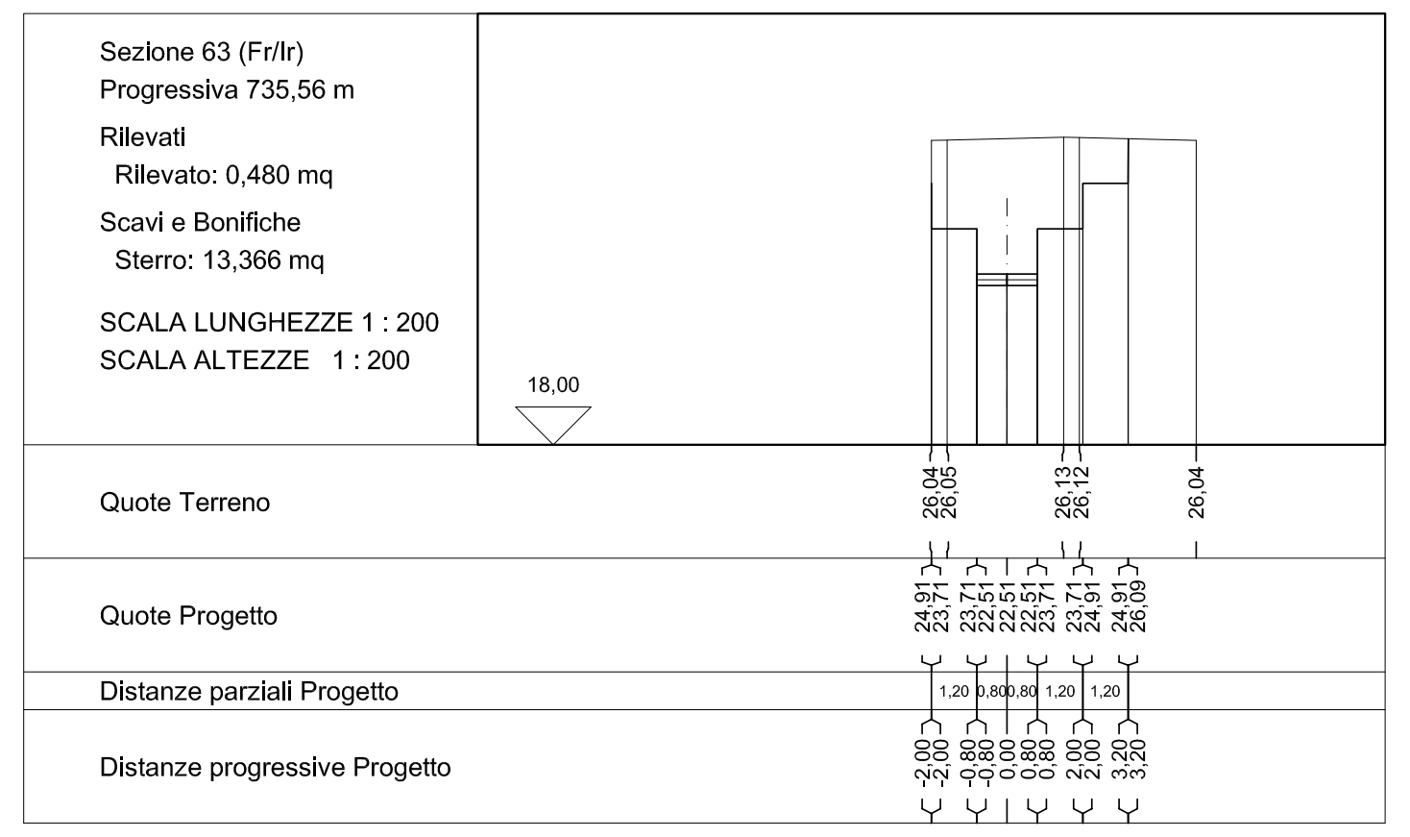
Sezione 63 (Fr/Ir)
Progressiva 735,56 m
Rilevati
Rilevato: 0,480 mq
Scavi e Bonifiche
Sterro: 13,366 mq
SCALA LUNGHEZZE 1 : 200
SCALA ALTEZZE 1 : 200
18,00
Quote Terreno
26,04
26,05
26,13
26,12
26,04
Quote Progetto
Distanze parziali Progetto
Distanze progressive Progetto

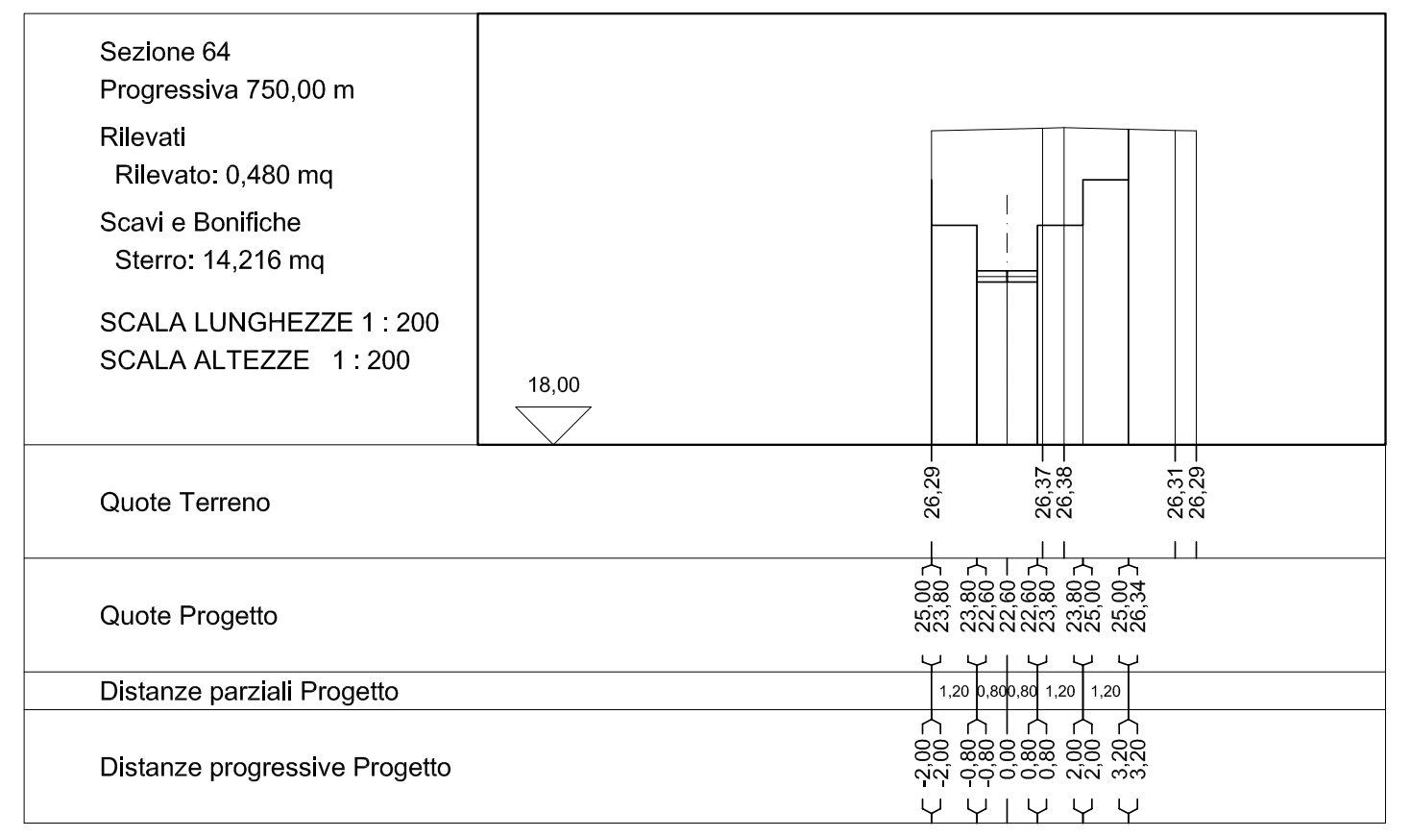
Sezione 64
Progressiva 750,00 m
Rilevati
Rilevato: 0,480 mq
Scavi e Bonifiche
Sterro: 14,216 mq
SCALA LUNGHEZZE 1 : 200
SCALA ALTEZZE 1 : 200
18,00
Quote Terreno
26,29
26,37
26,38
26,31
26,29
Quote Progetto
Distanze parziali Progetto
Distanze progressive Progetto

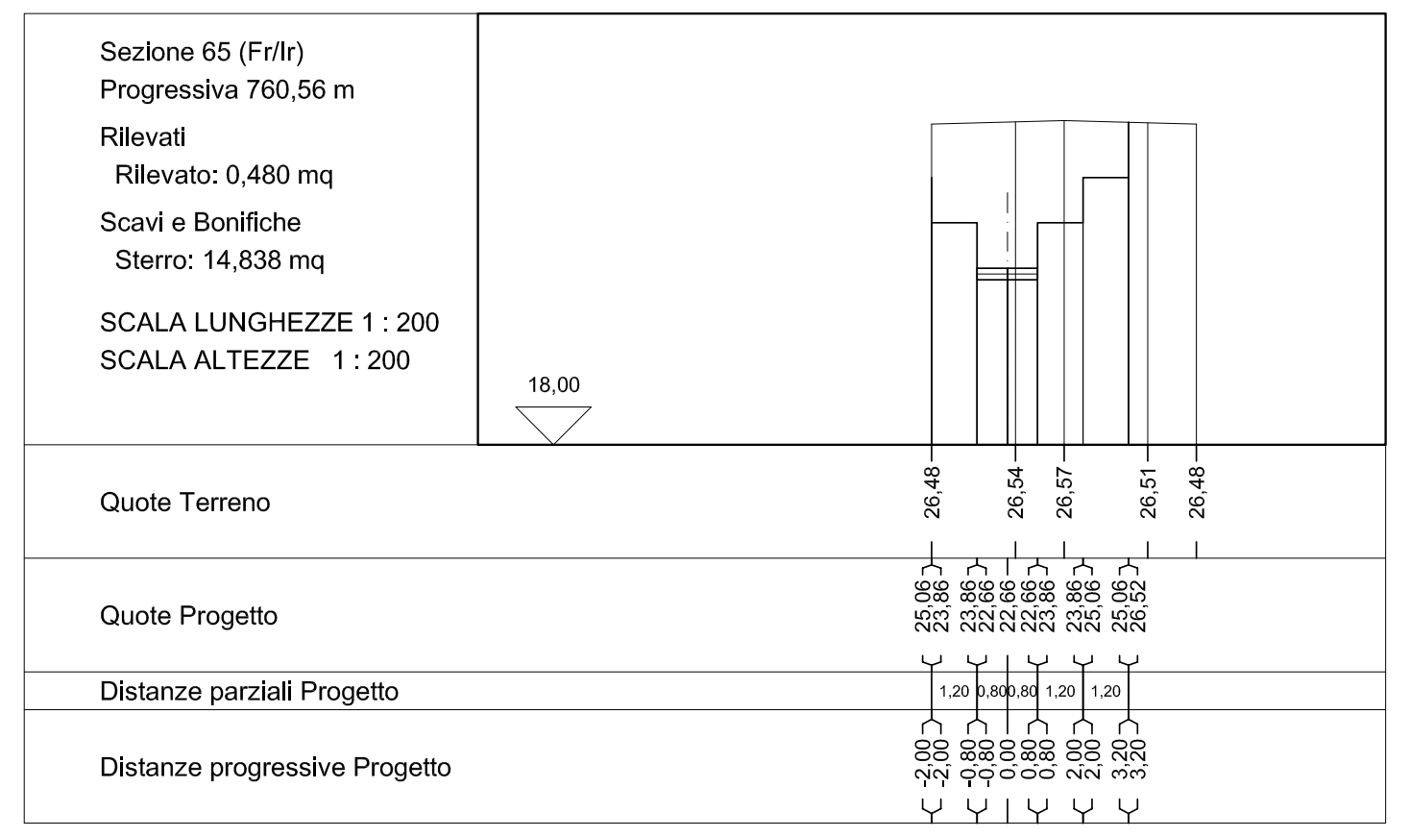
Sezione 65 (Fr/Ir)
Progressiva 760,56 m
Rilevati
Rilevato: 0,480 mq
Scavi e Bonifiche
Sterro: 14,838 mq
SCALA LUNGHEZZE 1 : 200
SCALA ALTEZZE 1 : 200
18,00
Quote Terreno
26,48
26,54
26,57
26,51
26,48
Quote Progetto
Distanze parziali Progetto
Distanze progressive Progetto

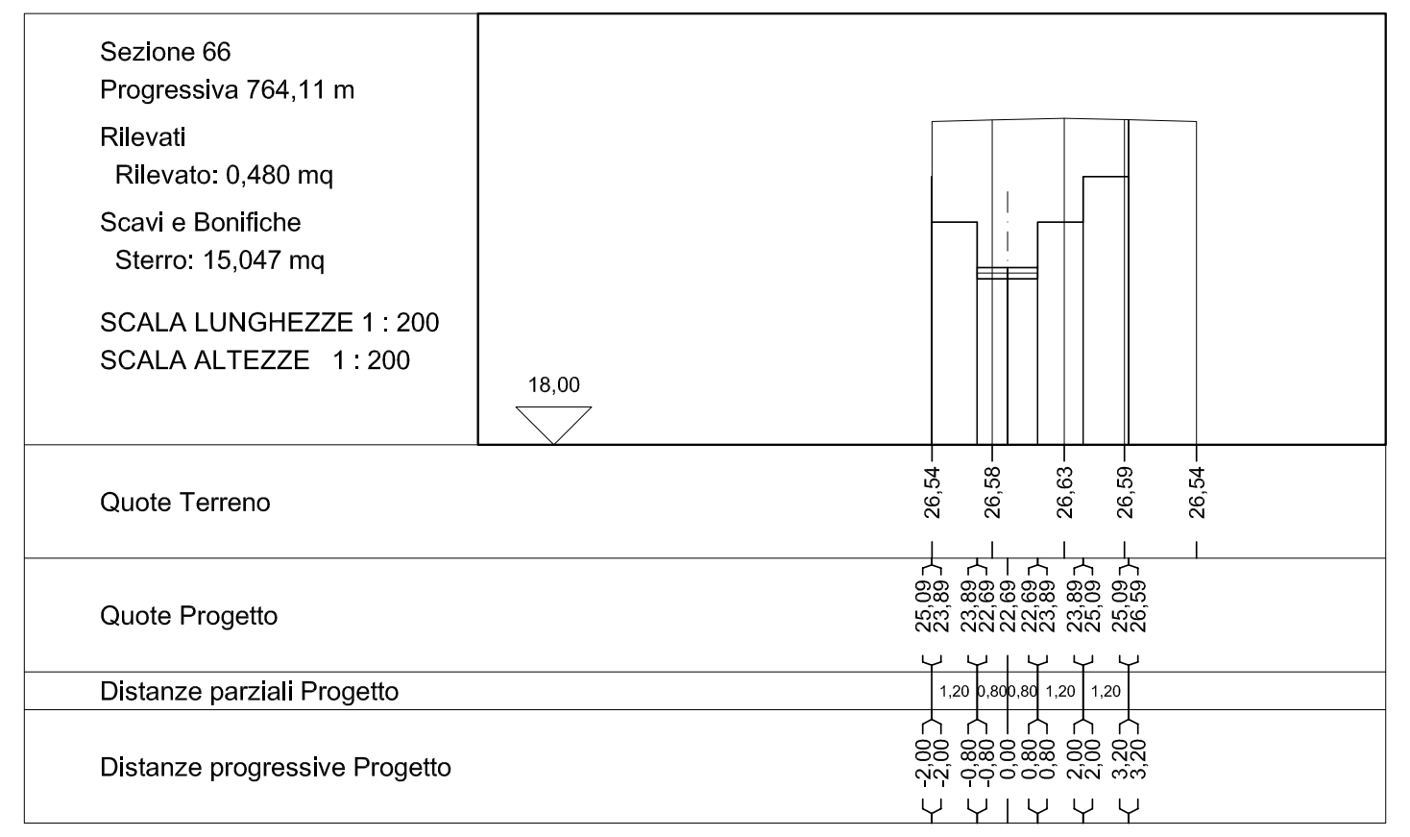
Sezione 66
Progressiva 764,11 m
Rilevati
Rilevato: 0,480 mq
Scavi e Bonifiche
Sterro: 15,047 mq
SCALA LUNGHEZZE 1 : 200
SCALA ALTEZZE 1 : 200
18,00
Quote Terreno
26,54
26,58
26,63
26,59
26,54
Quote Progetto
Distanze parziali Progetto
Distanze progressive Progetto

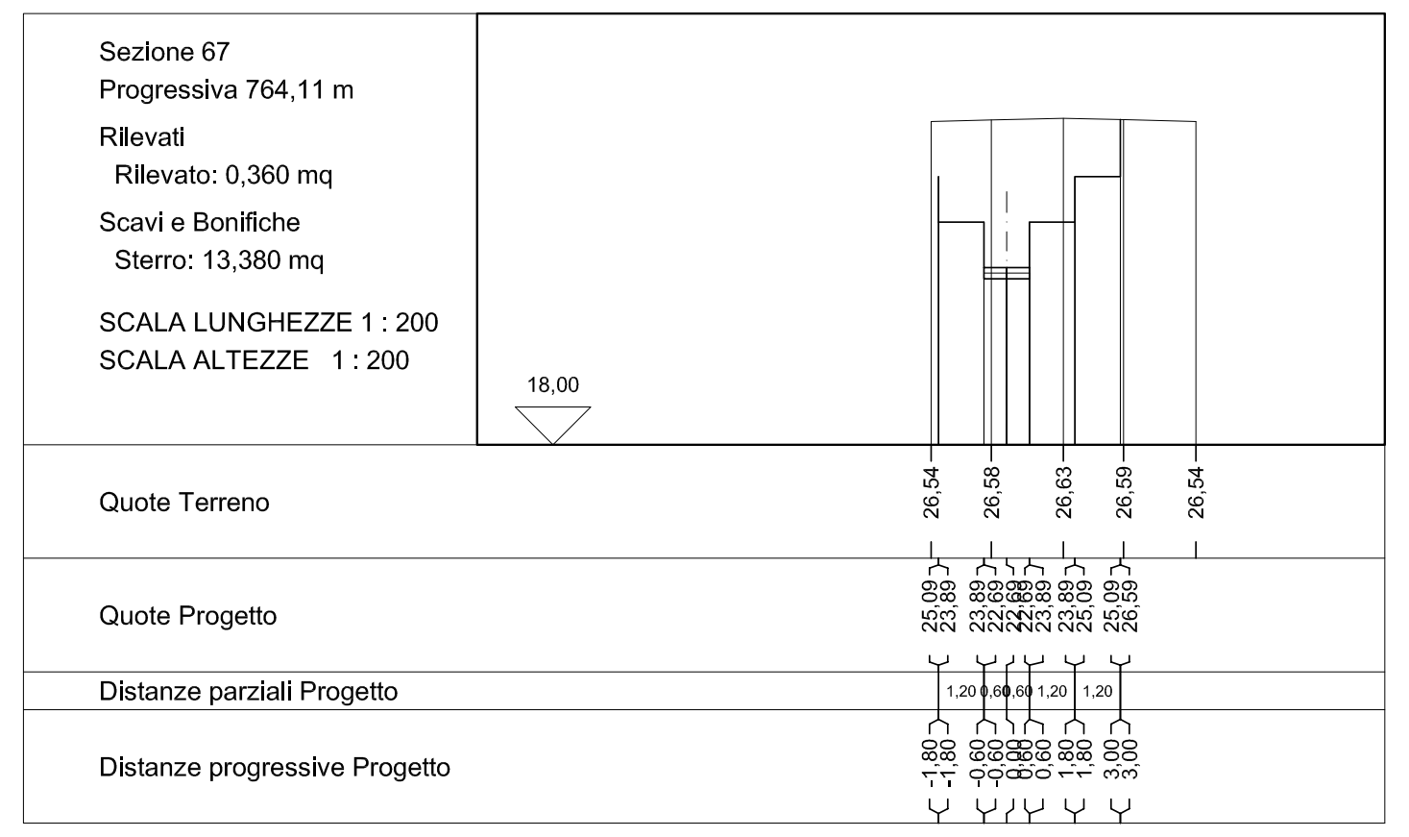
Sezione 67
Progressiva 764,11 m
Rilevati
Rilevato: 0,360 mq
Scavi e Bonifiche
Sterro: 13,380 mq
SCALA LUNGHEZZE 1 : 200
SCALA ALTEZZE 1 : 200
18,00
Quote Terreno
26,54
26,58
26,63
26,59
26,54
Quote Progetto
Distanze parziali Progetto
Distanze progressive Progetto

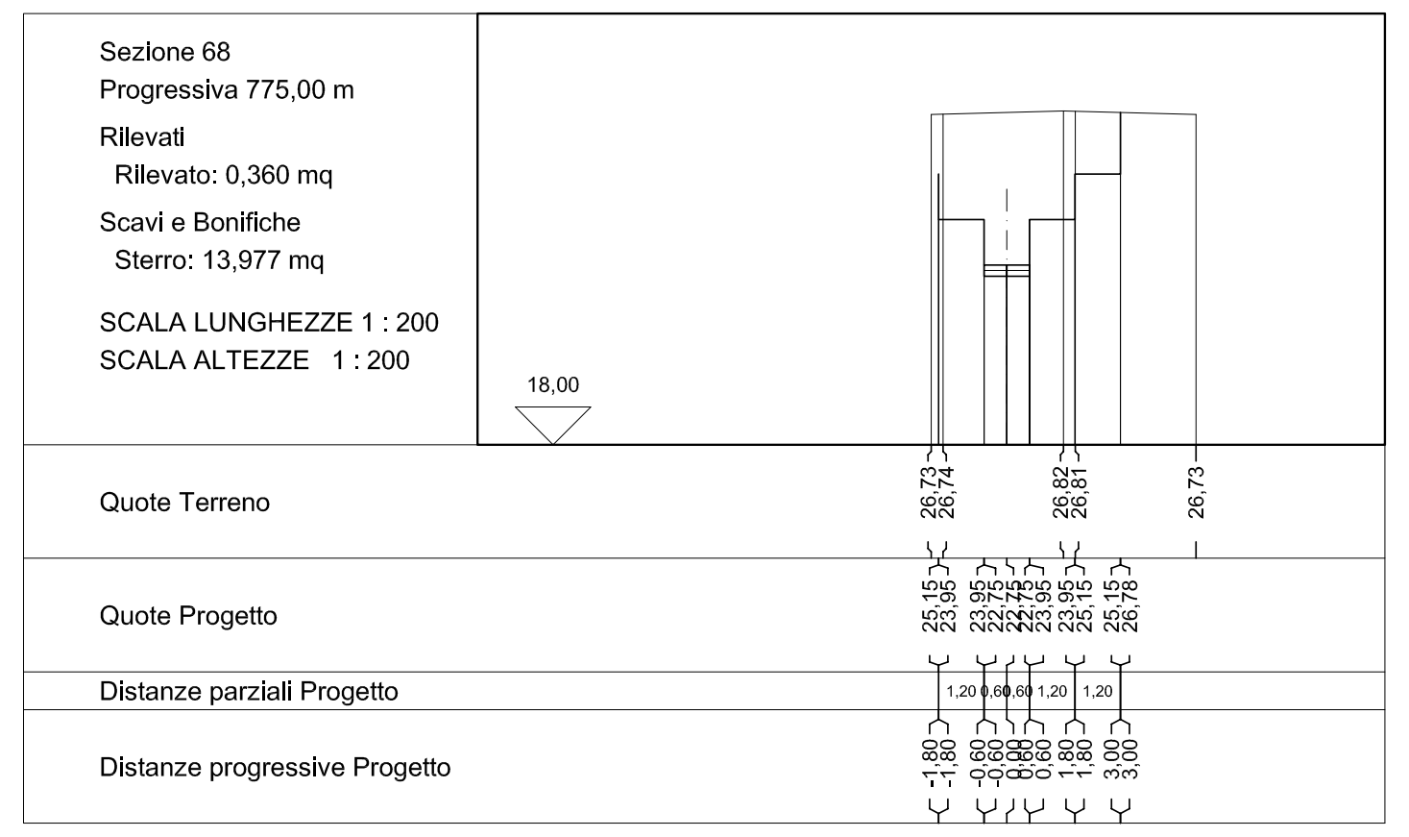
Sezione 68
Progressiva 775,00 m
Rilevati
Rilevato: 0,360 mq
Scavi e Bonifiche
Sterro: 13,977 mq
SCALA LUNGHEZZE 1 : 200
SCALA ALTEZZE 1 : 200
18,00
Quote Terreno
26,73
26,74
26,82
26,81
26,73
Quote Progetto
Distanze parziali Progetto
Distanze progressive Progetto

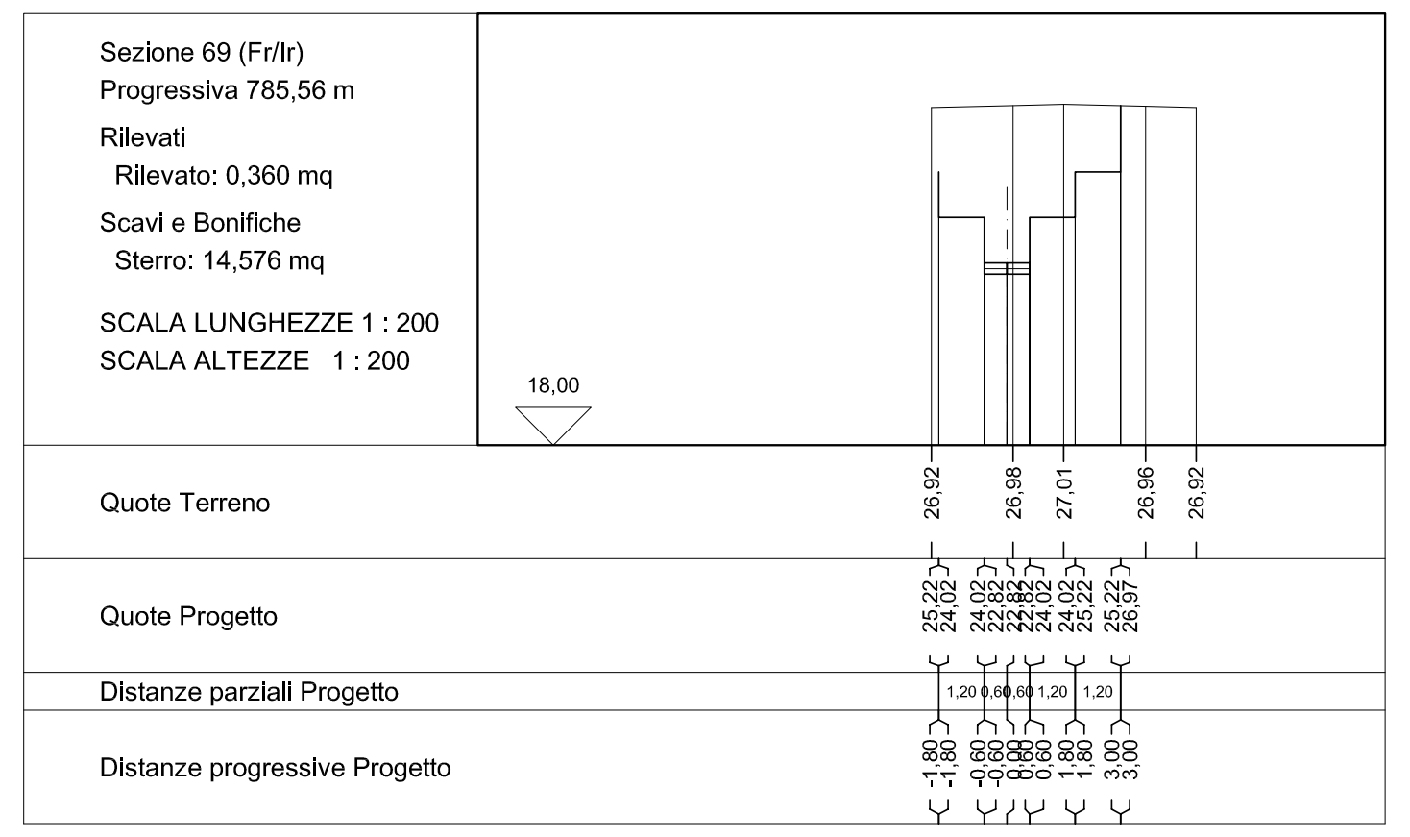
Sezione 69 (Fr/Ir)
Progressiva 785,56 m
Rilevati
Rilevato: 0,360 mq
Scavi e Bonifiche
Sterro: 14,576 mq
SCALA LUNGHEZZE 1 : 200
SCALA ALTEZZE 1 : 200
18,00
Quote Terreno
26,92
26,98
27,01
26,96
26,92
Quote Progetto
Distanze parziali Progetto
Distanze progressive Progetto

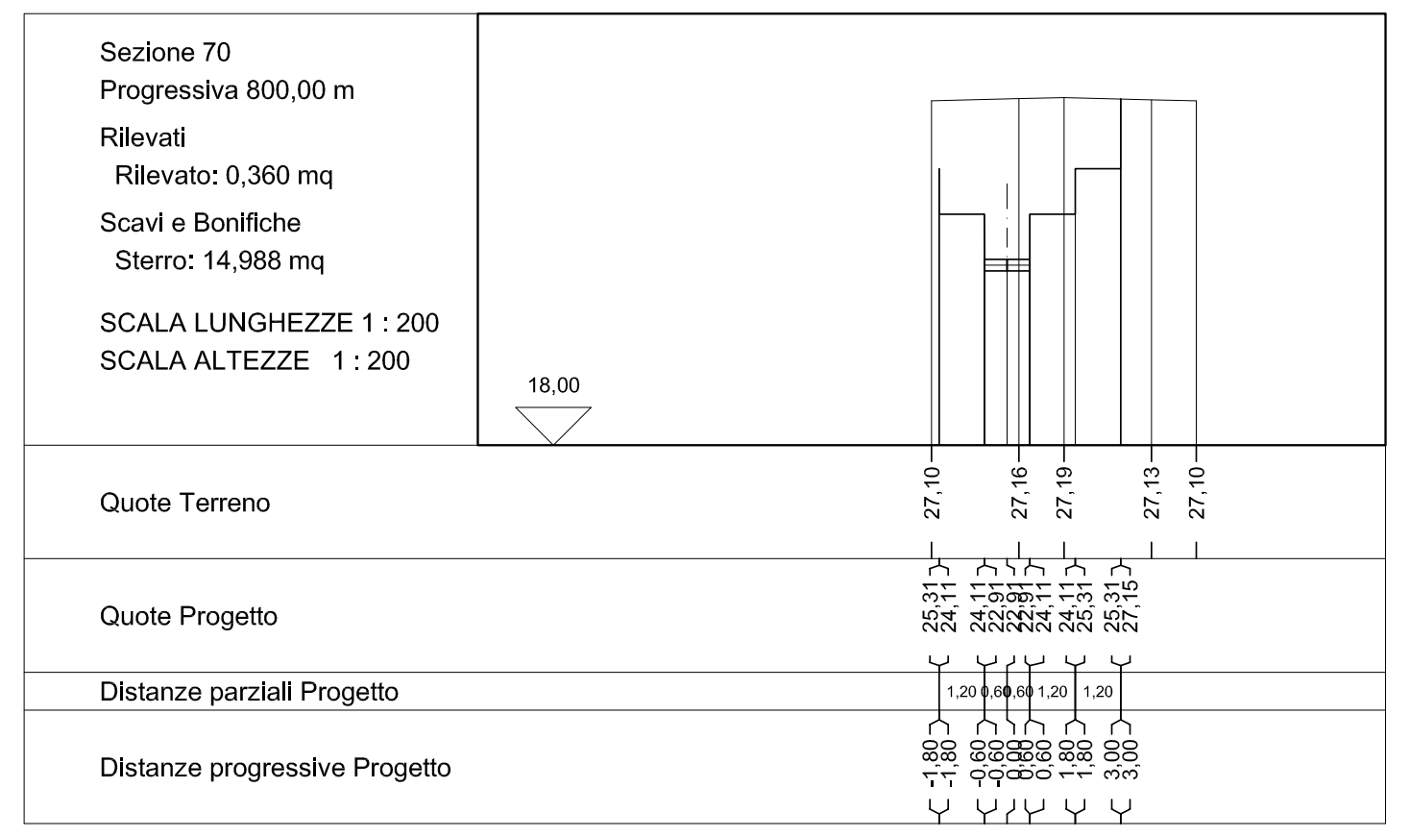
Sezione 70
Progressiva 800,00 m
Rilevati
Rilevato: 0,360 mq
Scavi e Bonifiche
Sterro: 14,988 mq
SCALA LUNGHEZZE 1 : 200
SCALA ALTEZZE 1 : 200
18,00
Quote Terreno
27,10
27,16
27,19
27,13
27,10
Quote Progetto
Distanze parziali Progetto
Distanze progressive Progetto

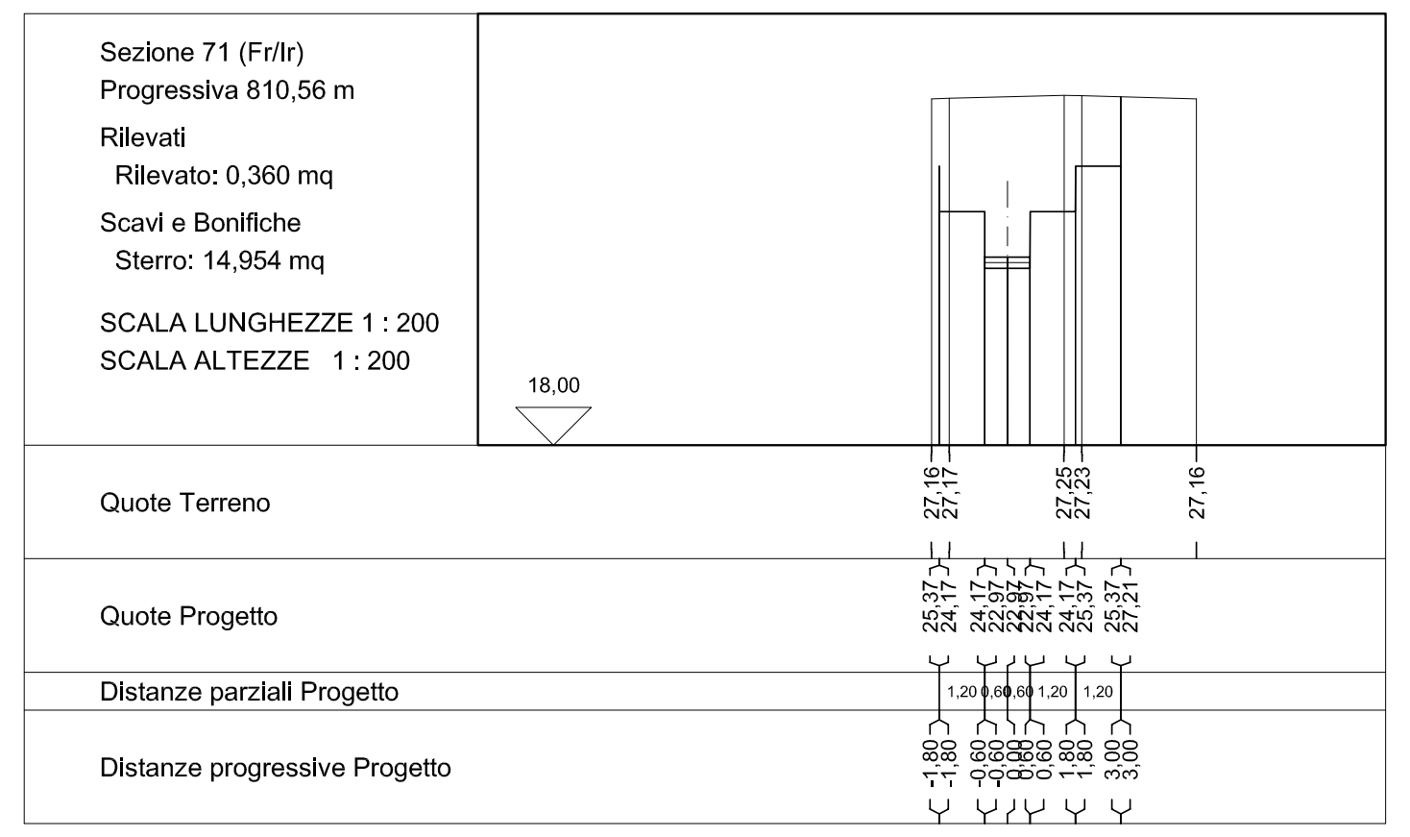
Sezione 71 (Fr/Ir)
Progressiva 810,56 m
Rilevati
Rilevato: 0,360 mq
Scavi e Bonifiche
Sterro: 14,954 mq
SCALA LUNGHEZZE 1 : 200
SCALA ALTEZZE 1 : 200
18,00
Quote Terreno
27,16
27,17
27,25
27,23
27,16
Quote Progetto
Distanze parziali Progetto
Distanze progressive Progetto

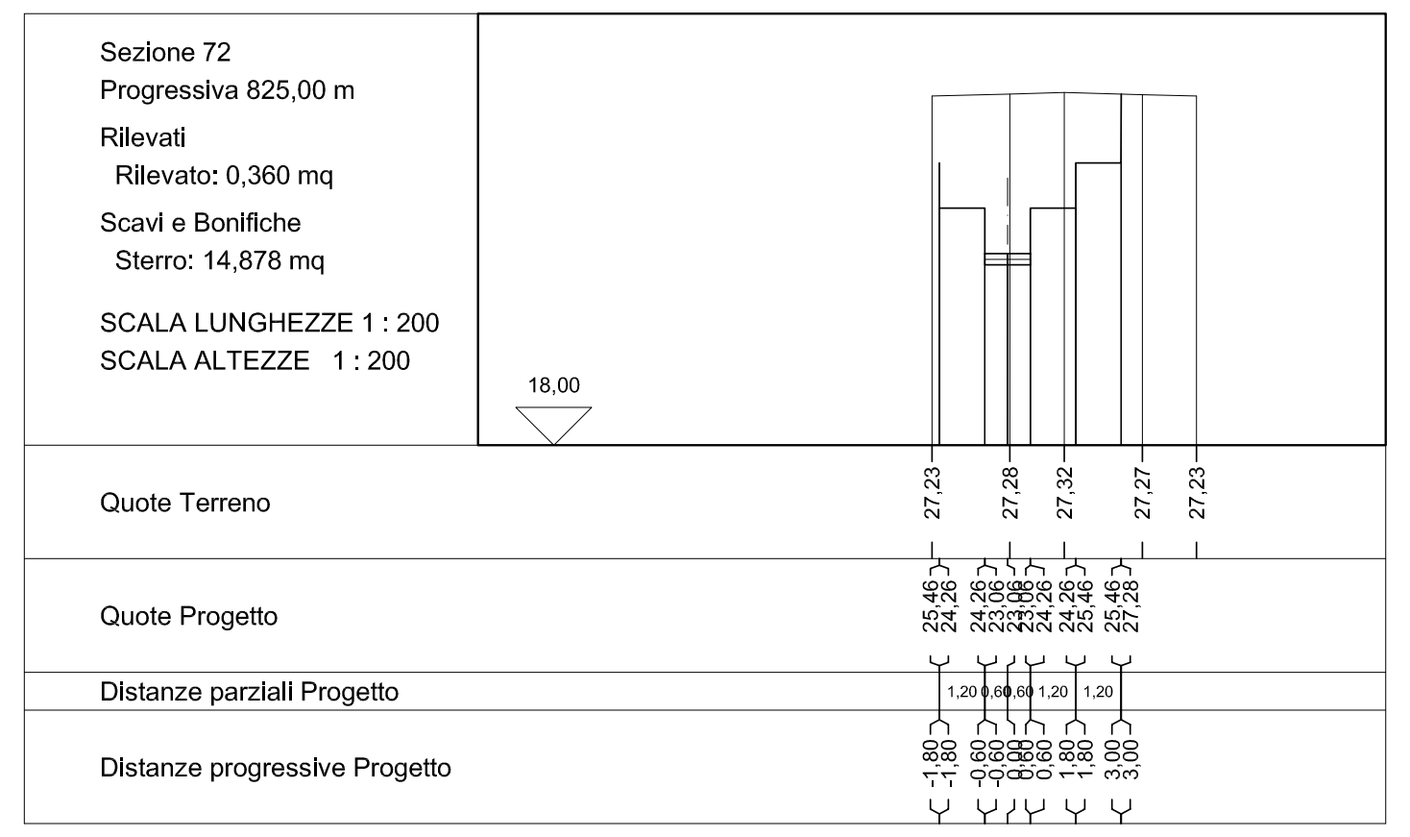
Sezione 72
Progressiva 825,00 m
Rilevati
Rilevato: 0,360 mq
Scavi e Bonifiche
Sterro: 14,878 mq
SCALA LUNGHEZZE 1 : 200
SCALA ALTEZZE 1 : 200
18,00
Quote Terreno
27,23
27,28
27,32
27,27
27,23
Quote Progetto
Distanze parziali Progetto
Distanze progressive Progetto

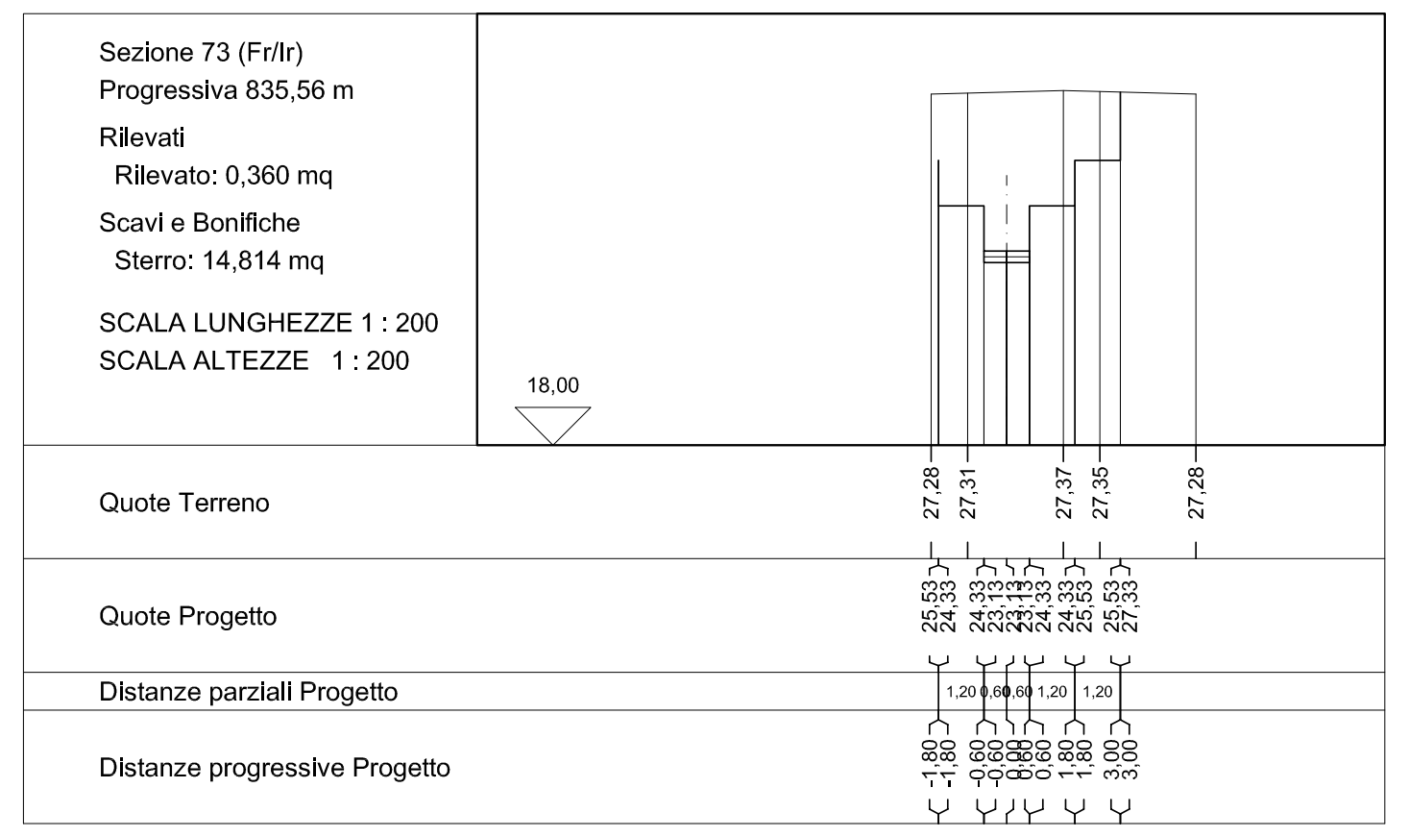
Sezione 73 (Fr/Ir)
Progressiva 835,56 m
Rilevati
Rilevato: 0,360 mq
Scavi e Bonifiche
Sterro: 14,814 mq
SCALA LUNGHEZZE 1 : 200
SCALA ALTEZZE 1 : 200
18,00
Quote Terreno
27,28
27,31
27,37
27,35
27,28
Quote Progetto
Distanze parziali Progetto
Distanze progressive Progetto

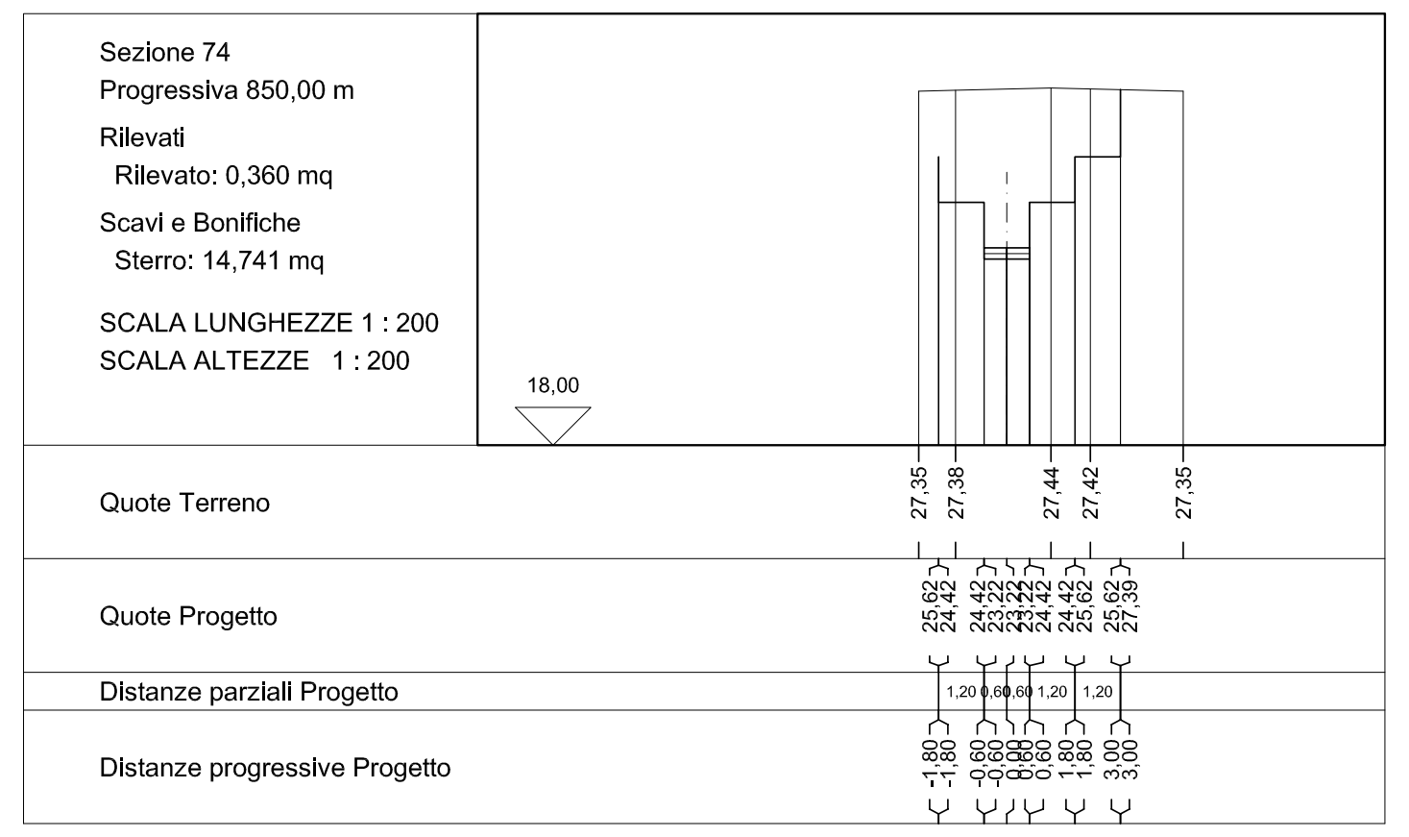
Sezione 74
Progressiva 850,00 m
Rilevati
Rilevato: 0,360 mq
Scavi e Bonifiche
Sterro: 14,741 mq
SCALA LUNGHEZZE 1 : 200
SCALA ALTEZZE 1 : 200
18,00
Quote Terreno
27,35
27,38
27,44
27,42
27,35
Quote Progetto
Distanze parziali Progetto
Distanze progressive Progetto

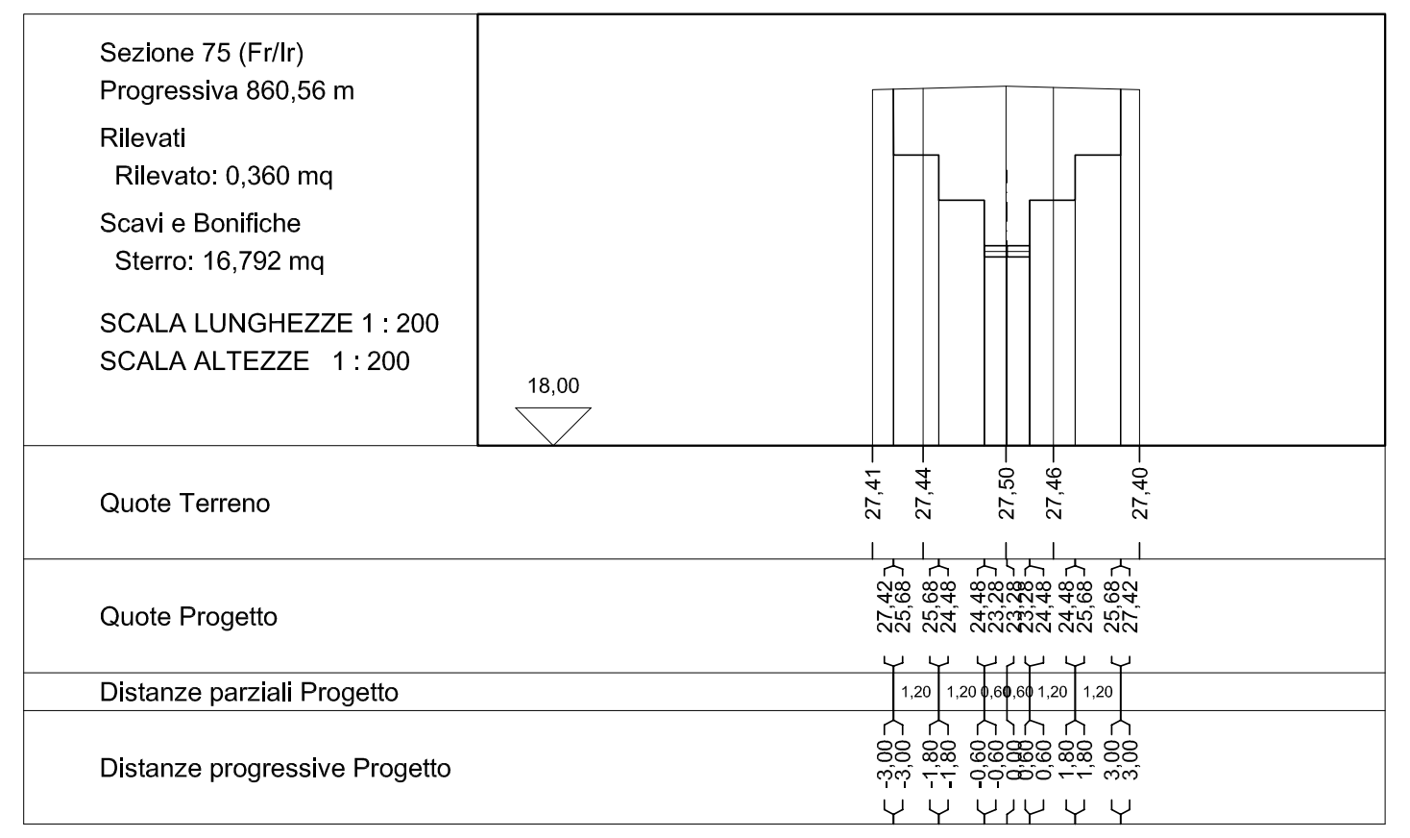
Sezione 75 (Fr/Ir)
Progressiva 860,56 m
Rilevati
Rilevato: 0,360 mq
Scavi e Bonifiche
Sterro: 16,792 mq
SCALA LUNGHEZZE 1 : 200
SCALA ALTEZZE 1 : 200
18,00
Quote Terreno
27,41
27,44
27,50
27,46
27,40
Quote Progetto
Distanze parziali Progetto
Distanze progressive Progetto

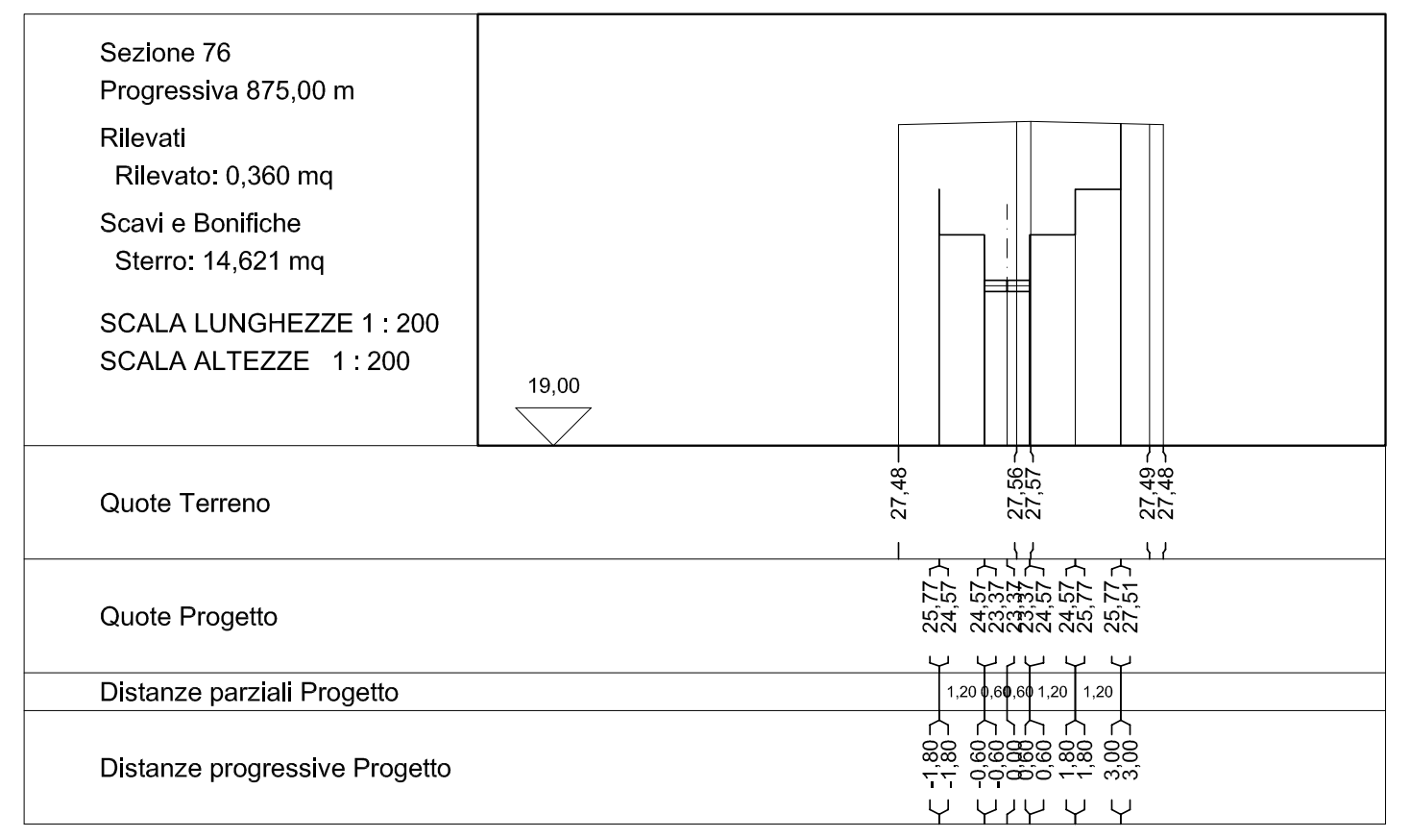
Sezione 76
Progressiva 875,00 m
Rilevati
Rilevato: 0,360 mq
Scavi e Bonifiche
Sterro: 14,621 mq
SCALA LUNGHEZZE 1 : 200
SCALA ALTEZZE 1 : 200
19,00
Quote Terreno
27,48
27,56
27,57
27,49
27,48
Quote Progetto
Distanze parziali Progetto
Distanze progressive Progetto

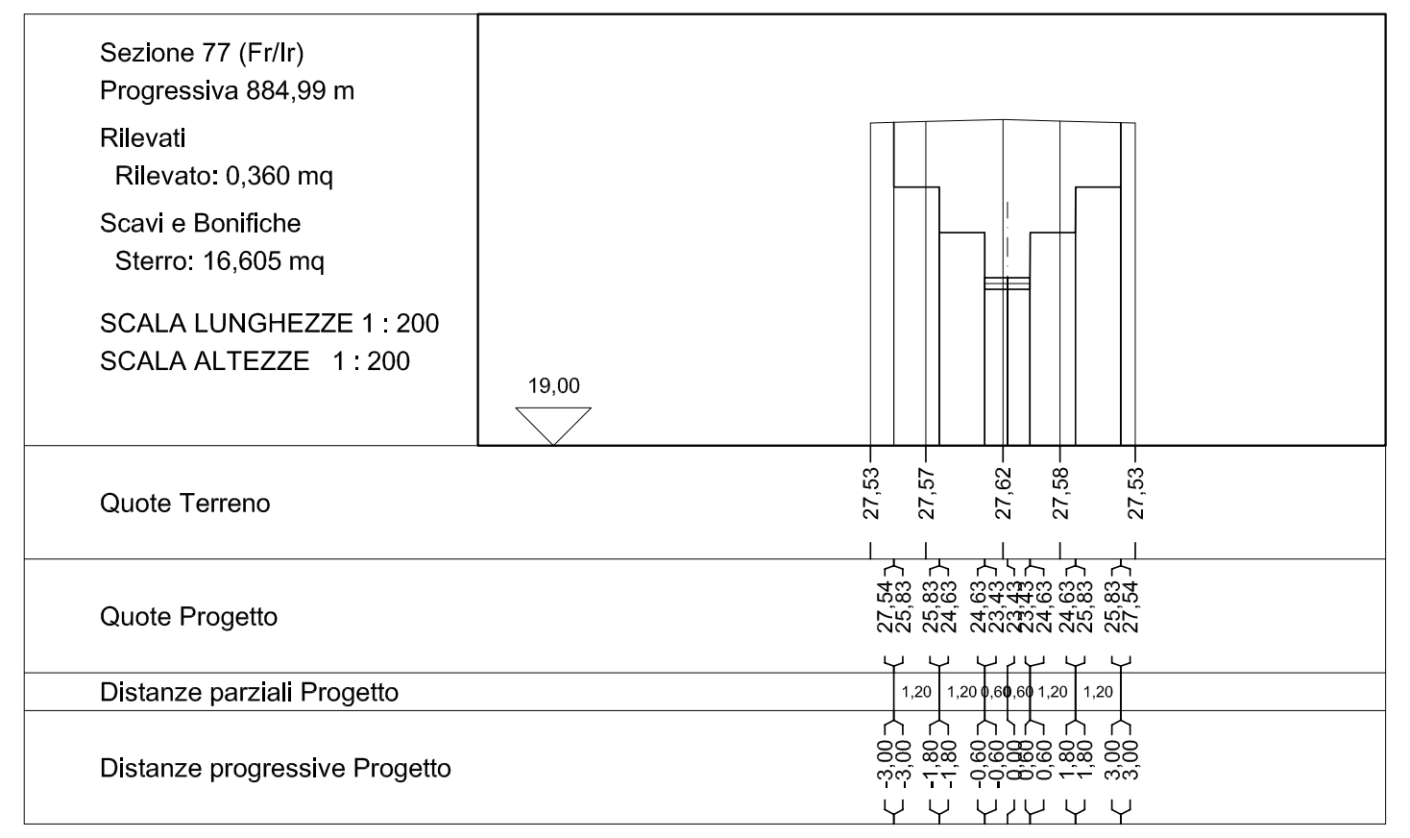
Sezione 77 (Fr/Ir)
Progressiva 884,99 m
Rilevati
Rilevato: 0,360 mq
Scavi e Bonifiche
Sterro: 16,605 mq
SCALA LUNGHEZZE 1 : 200
SCALA ALTEZZE 1 : 200
19,00
Quote Terreno
27,53
27,57
27,62
27,58
27,53
Quote Progetto
Distanze parziali Progetto
Distanze progressive Progetto

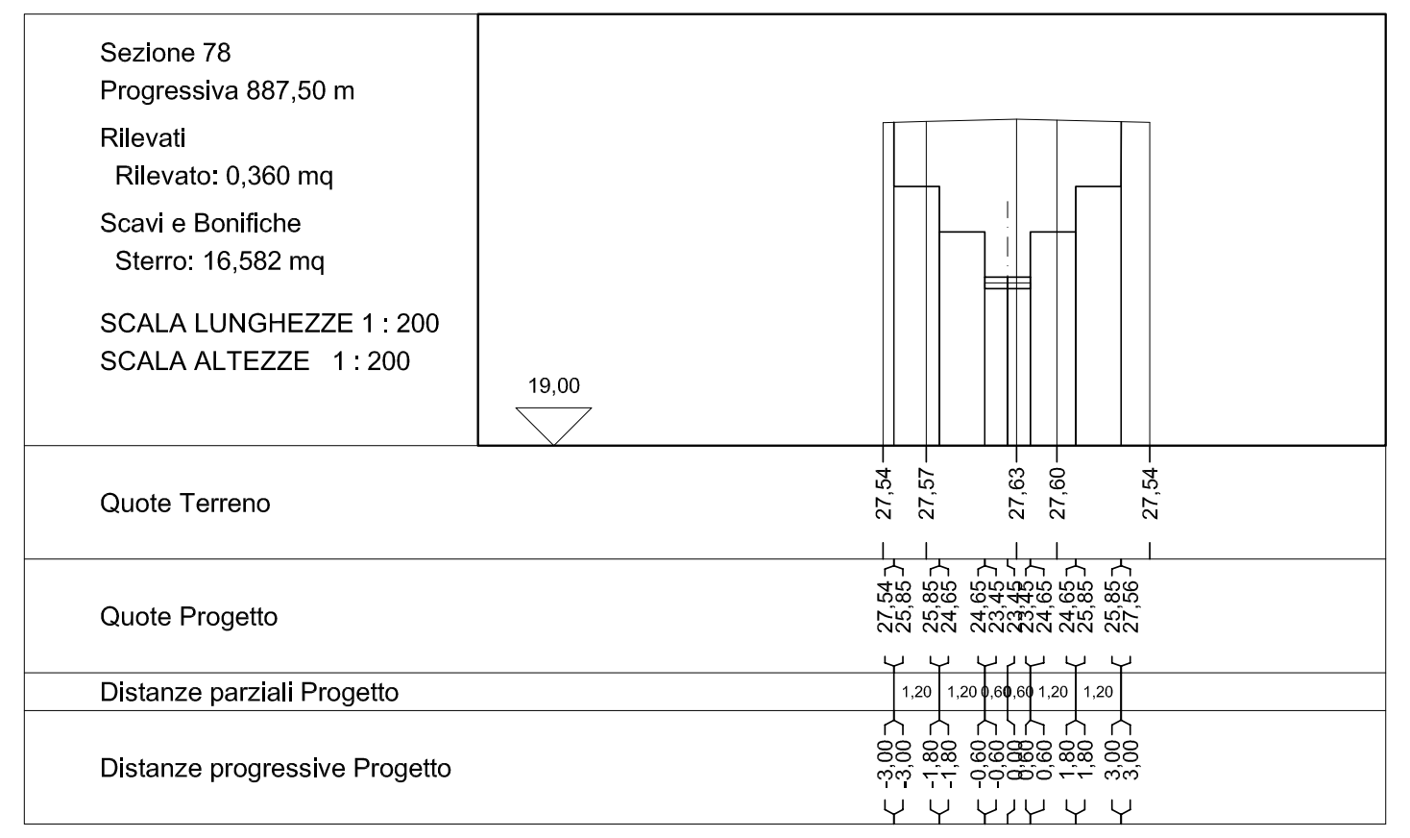
Sezione 78
Progressiva 887,50 m
Rilevati
Rilevato: 0,360 mq
Scavi e Bonifiche
Sterro: 16,582 mq
SCALA LUNGHEZZE 1 : 200
SCALA ALTEZZE 1 : 200
19,00
Quote Terreno
27,54
27,57
27,63
27,60
27,54
Quote Progetto
Distanze parziali Progetto
Distanze progressive Progetto

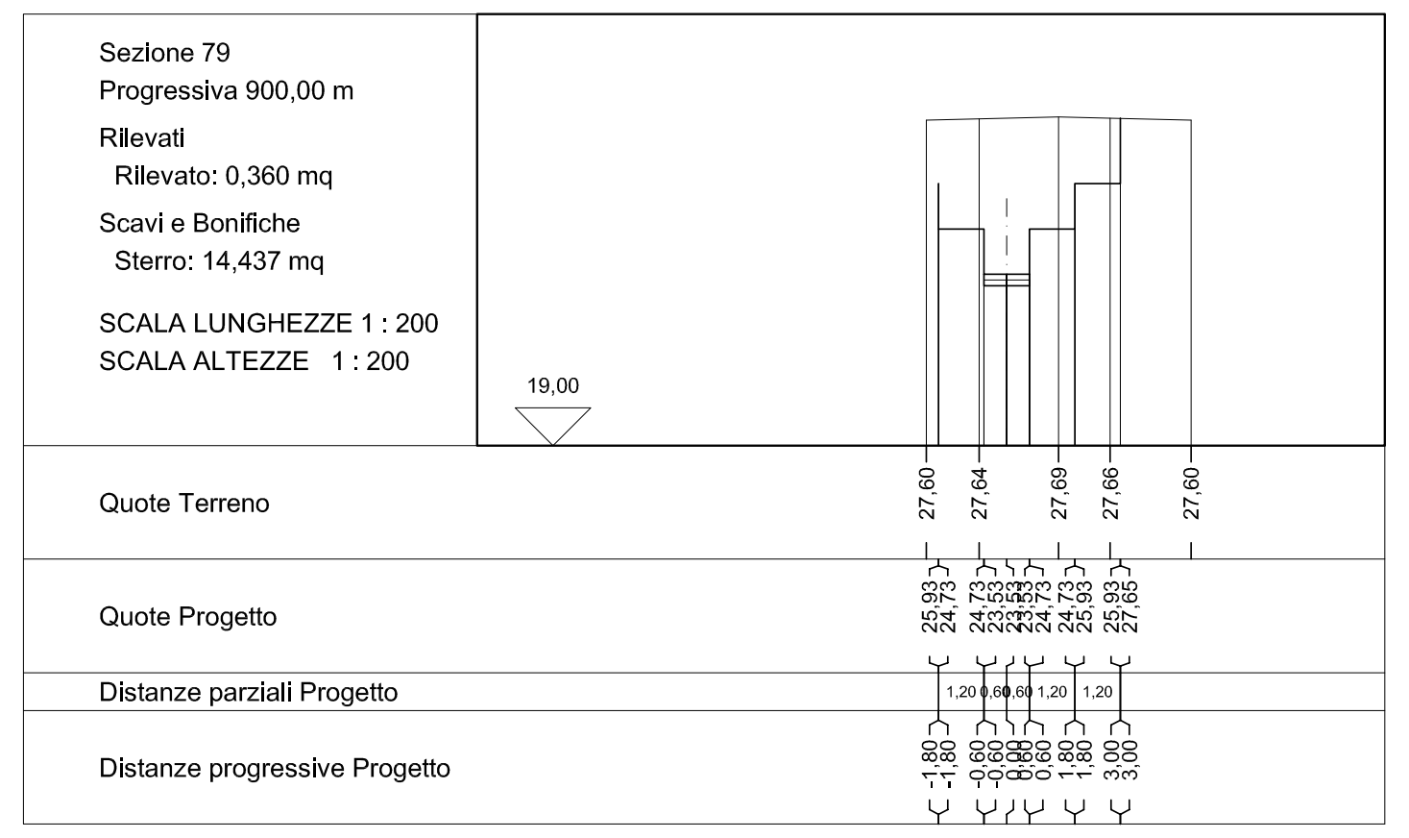
Sezione 79
Progressiva 900,00 m
Rilevati
Rilevato: 0,360 mq
Scavi e Bonifiche
Sterro: 14,437 mq
SCALA LUNGHEZZE 1 : 200
SCALA ALTEZZE 1 : 200
19,00
Quote Terreno
27,60
27,64
27,69
27,66
27,60
Quote Progetto
Distanze parziali Progetto
Distanze progressive Progetto

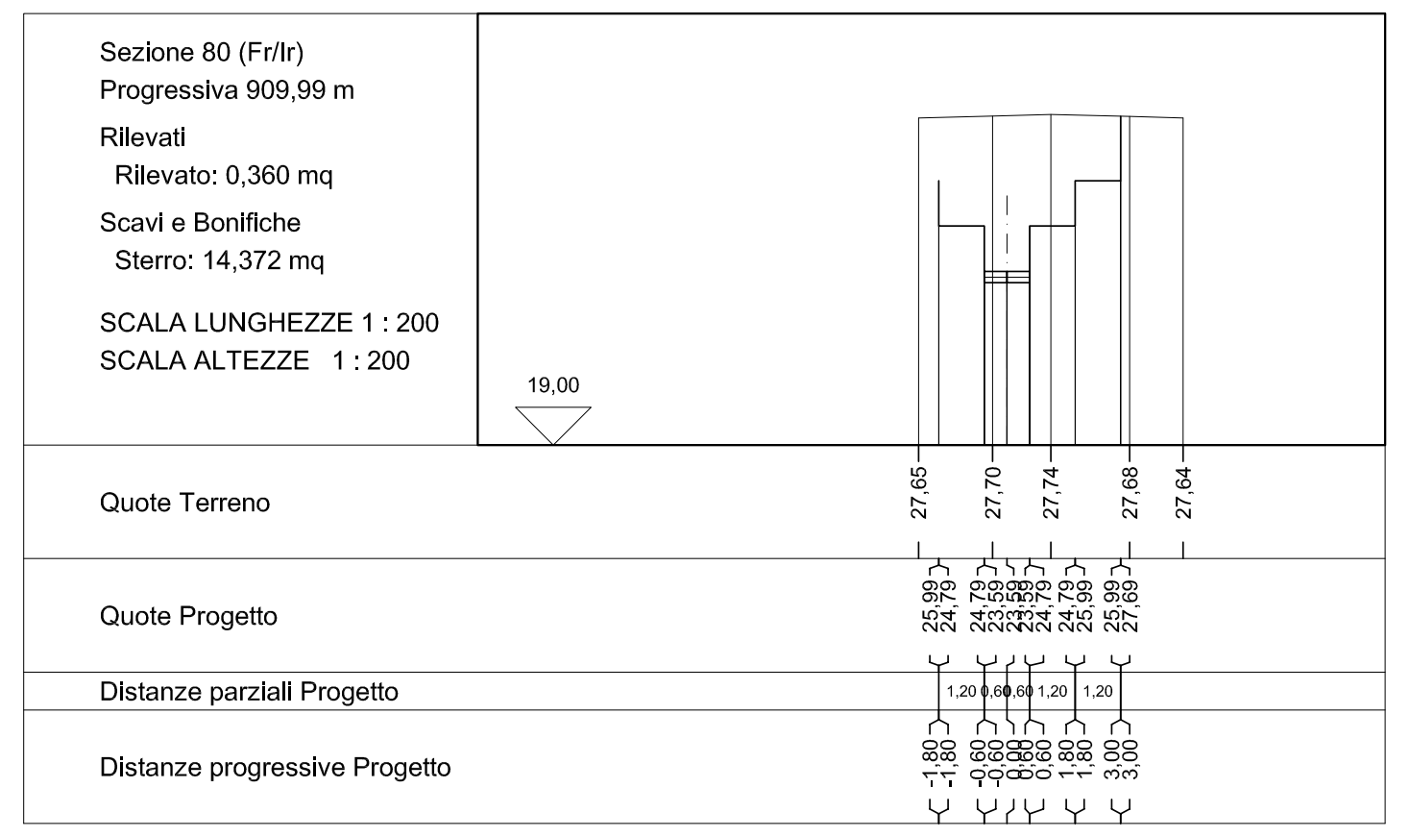
Sezione 80 (Fr/Ir)
Progressiva 909,99 m
Rilevati
Rilevato: 0,360 mq
Scavi e Bonifiche
Sterro: 14,372 mq
SCALA LUNGHEZZE 1 : 200
SCALA ALTEZZE 1 : 200
19,00
Quote Terreno
27,65
27,70
27,74
27,68
27,64
Quote Progetto
Distanze parziali Progetto
Distanze progressive Progetto

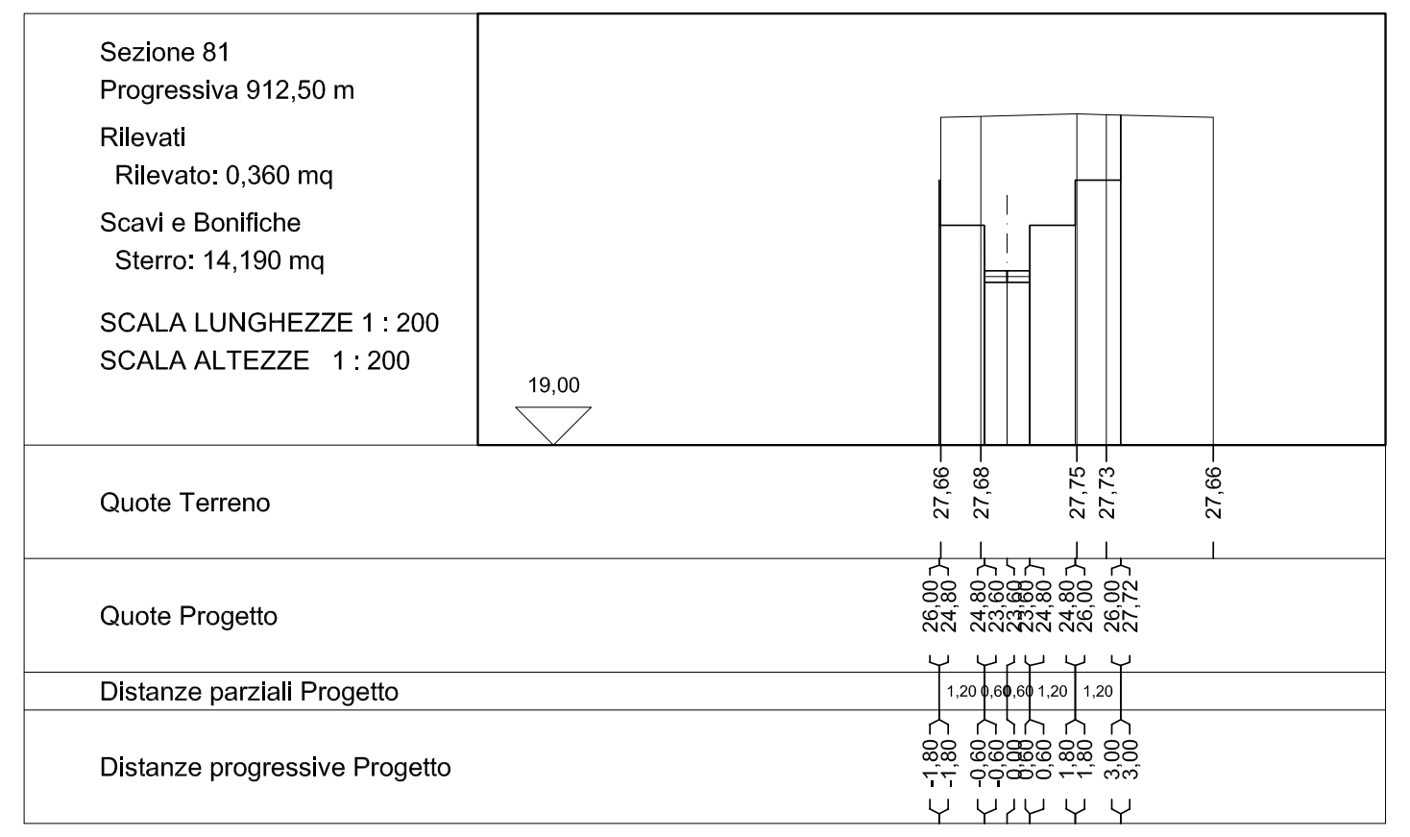
Sezione 81
Progressiva 912,50 m
Rilevati
Rilevato: 0,360 mq
Scavi e Bonifiche
Sterro: 14,190 mq
SCALA LUNGHEZZE 1 : 200
SCALA ALTEZZE 1 : 200
19,00
Quote Terreno
27,66
27,68
27,75
27,73
27,66
Quote Progetto
Distanze parziali Progetto
Distanze progressive Progetto

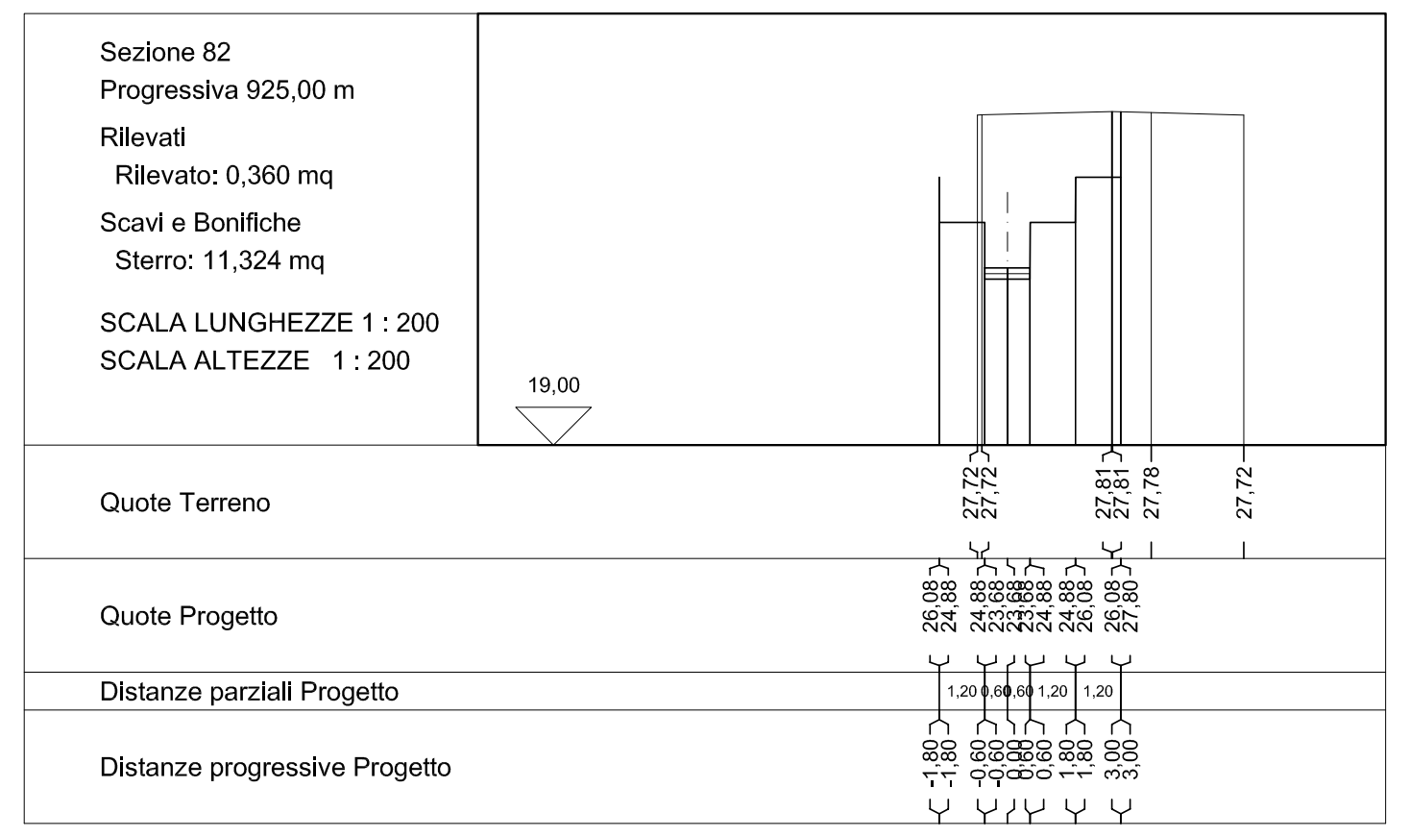
Sezione 82
Progressiva 925,00 m
Rilevati
Rilevato: 0,360 mq
Scavi e Bonifiche
Sterro: 11,324 mq
SCALA LUNGHEZZE 1 : 200
SCALA ALTEZZE 1 : 200
19,00
Quote Terreno
27,72
27,72
27,81
27,81
27,78
27,72
Quote Progetto
Distanze parziali Progetto
Distanze progressive Progetto

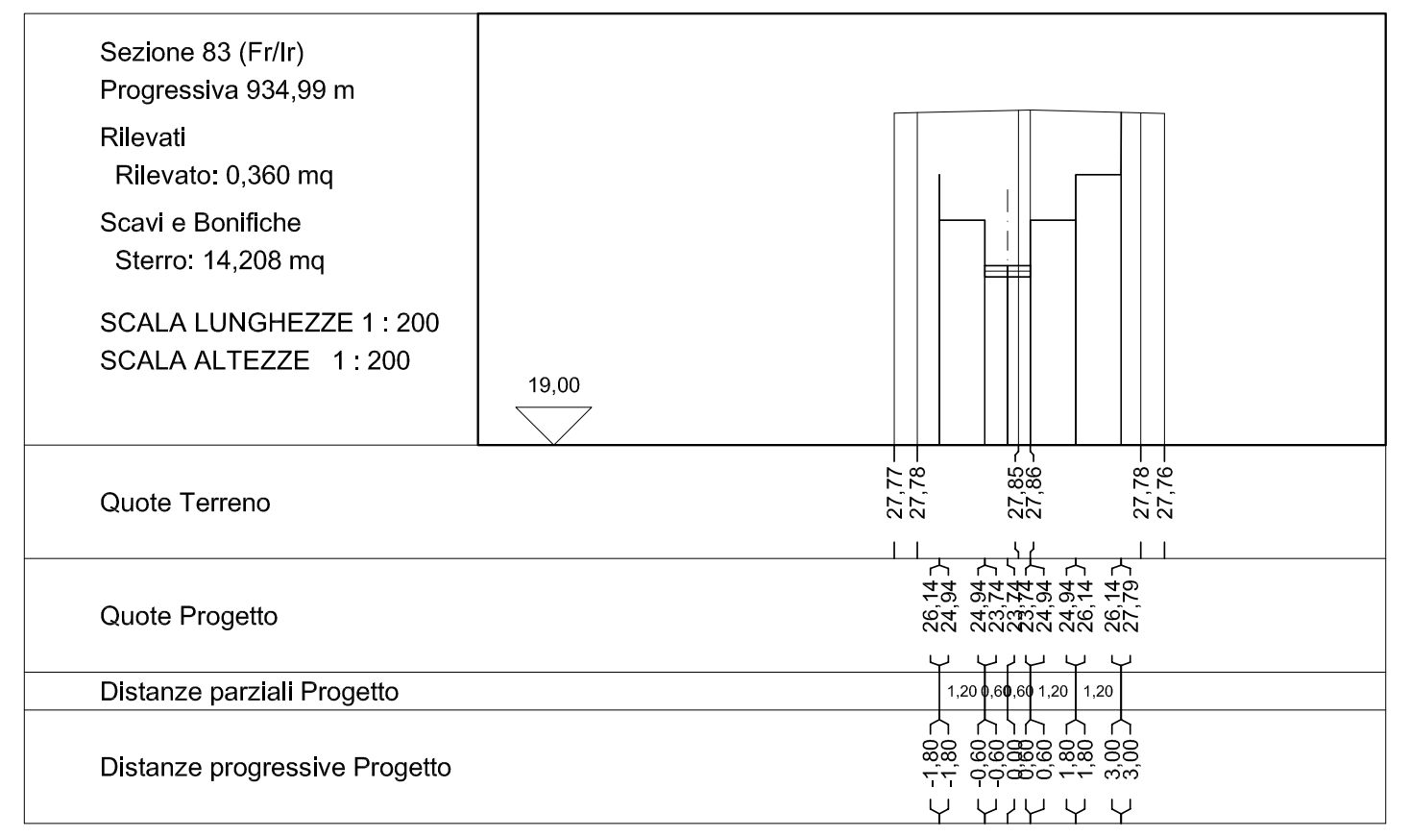
Sezione 83 (Fr/Ir)
Progressiva 934,99 m
Rilevati
Rilevato: 0,360 mq
Scavi e Bonifiche
Sterro: 14,208 mq
SCALA LUNGHEZZE 1 : 200
SCALA ALTEZZE 1 : 200
19,00
Quote Terreno
27,77
27,78
27,85
27,86
27,78
27,76
Quote Progetto
Distanze parziali Progetto
Distanze progressive Progetto

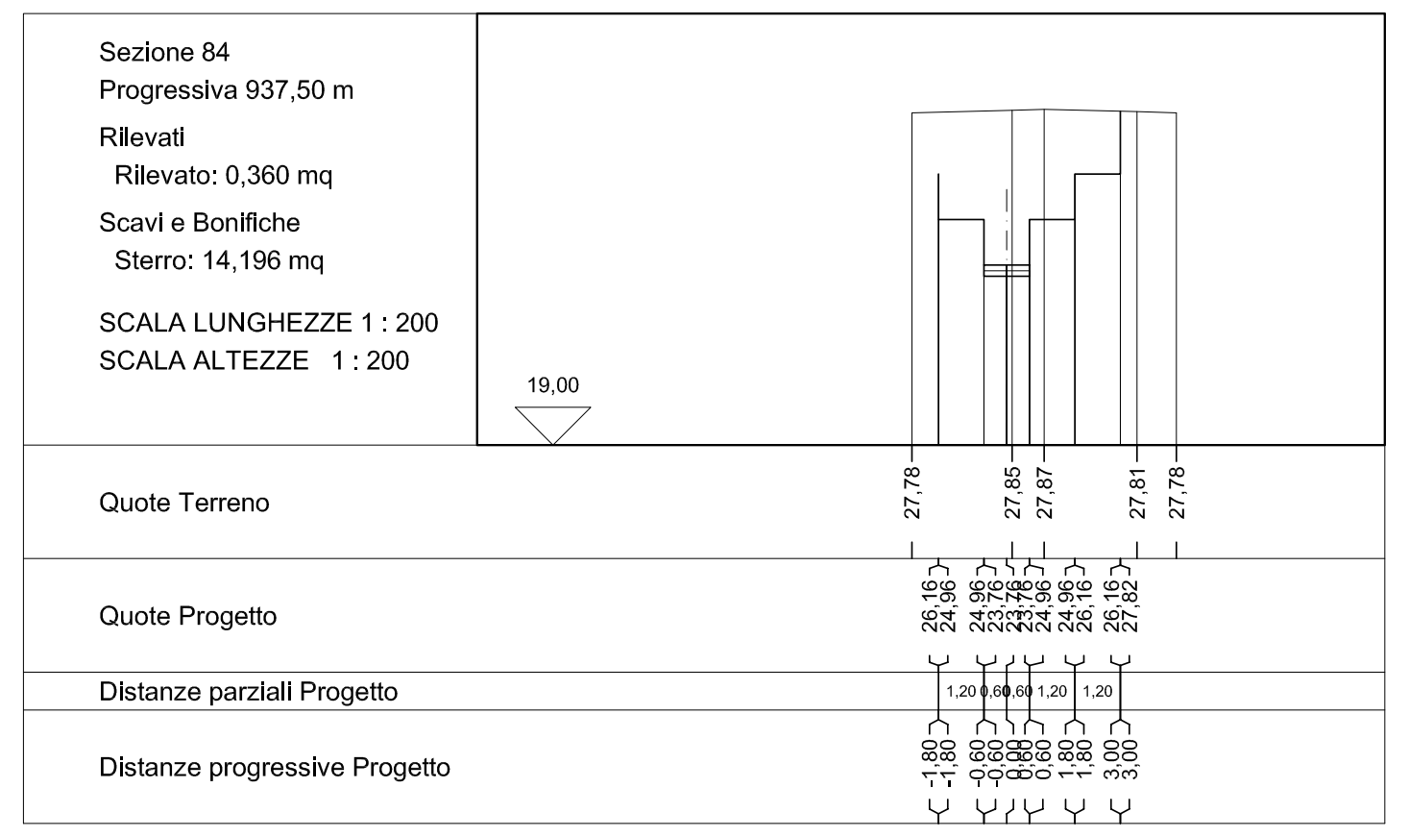
Sezione 84
Progressiva 937,50 m
Rilevati
Rilevato: 0,360 mq
Scavi e Bonifiche
Sterro: 14,196 mq
SCALA LUNGHEZZE 1 : 200
SCALA ALTEZZE 1 : 200
19,00
Quote Terreno
27,78
27,85
27,87
27,81
27,78
Quote Progetto
Distanze parziali Progetto
Distanze progressive Progetto

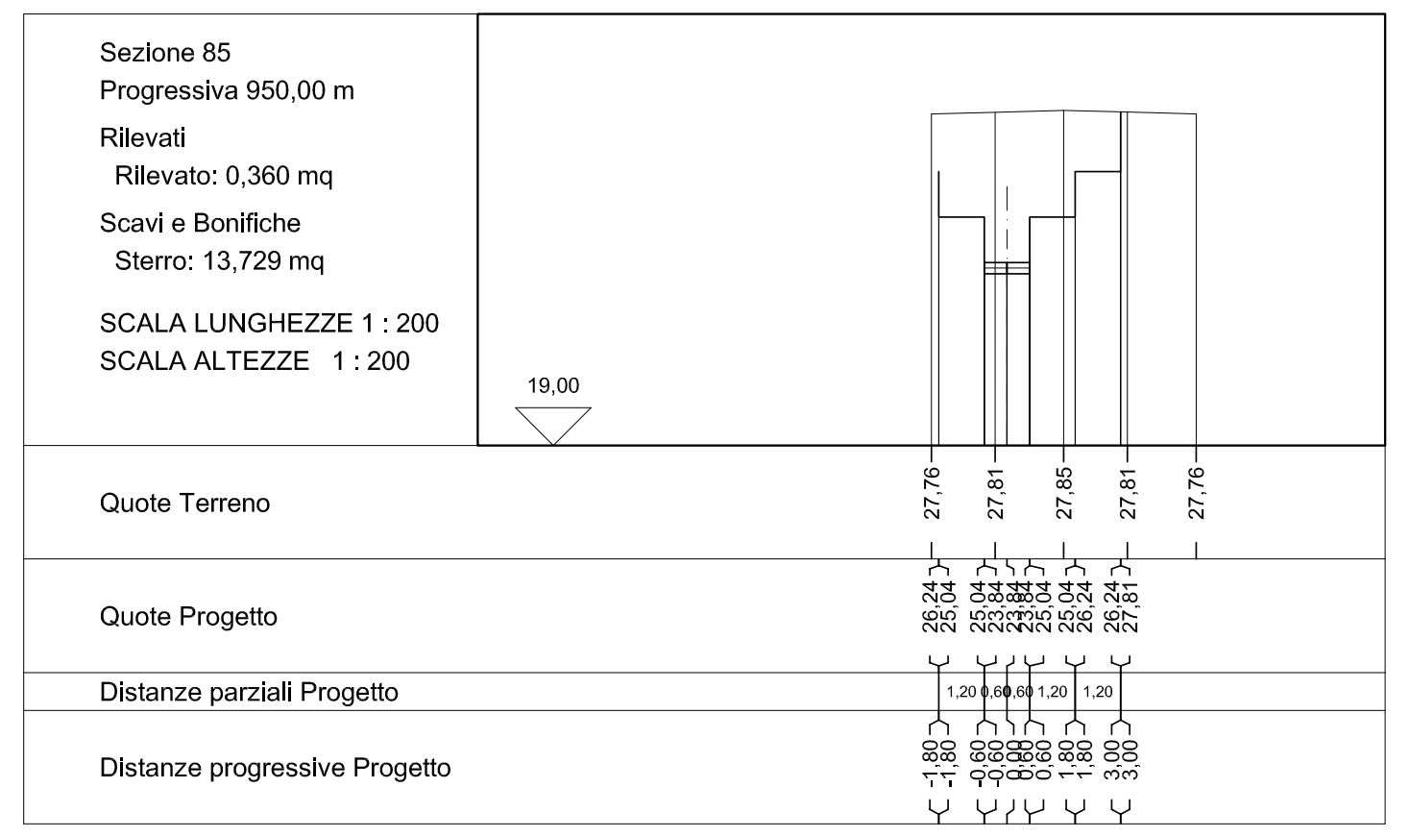
Sezione 85
Progressiva 950,00 m
Rilevati
Rilevato: 0,360 mq
Scavi e Bonifiche
Sterro: 13,729 mq
SCALA LUNGHEZZE 1 : 200
SCALA ALTEZZE 1 : 200
19,00
Quote Terreno
27,76
27,81
27,85
27,81
27,76
Quote Progetto
Distanze parziali Progetto
Distanze progressive Progetto

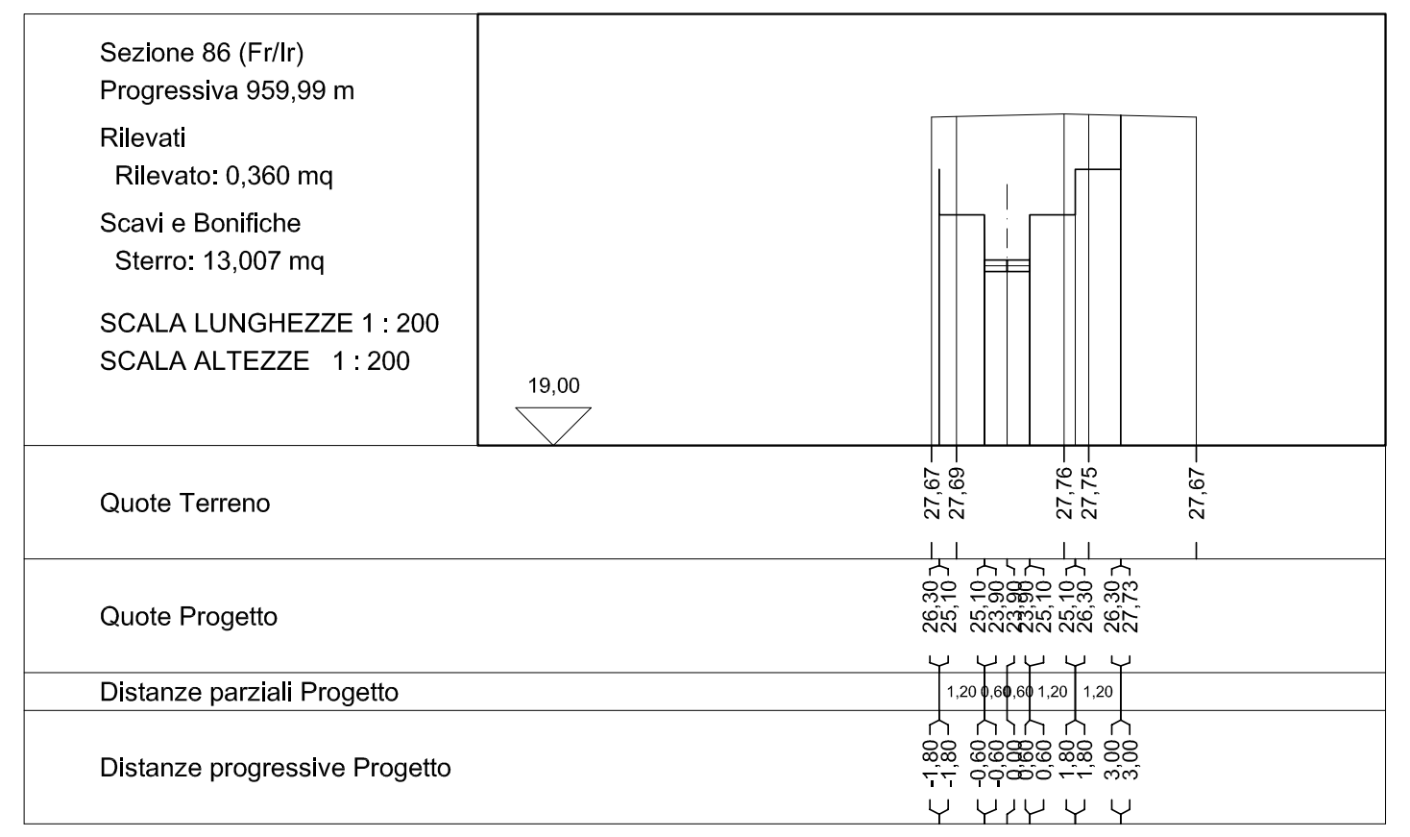
Sezione 86 (Fr/Ir)
Progressiva 959,99 m
Rilevati
Rilevato: 0,360 mq
Scavi e Bonifiche
Sterro: 13,007 mq
SCALA LUNGHEZZE 1 : 200
SCALA ALTEZZE 1 : 200
19,00
Quote Terreno
27,67
27,69
27,76
27,75
27,67
Quote Progetto
Distanze parziali Progetto
Distanze progressive Progetto

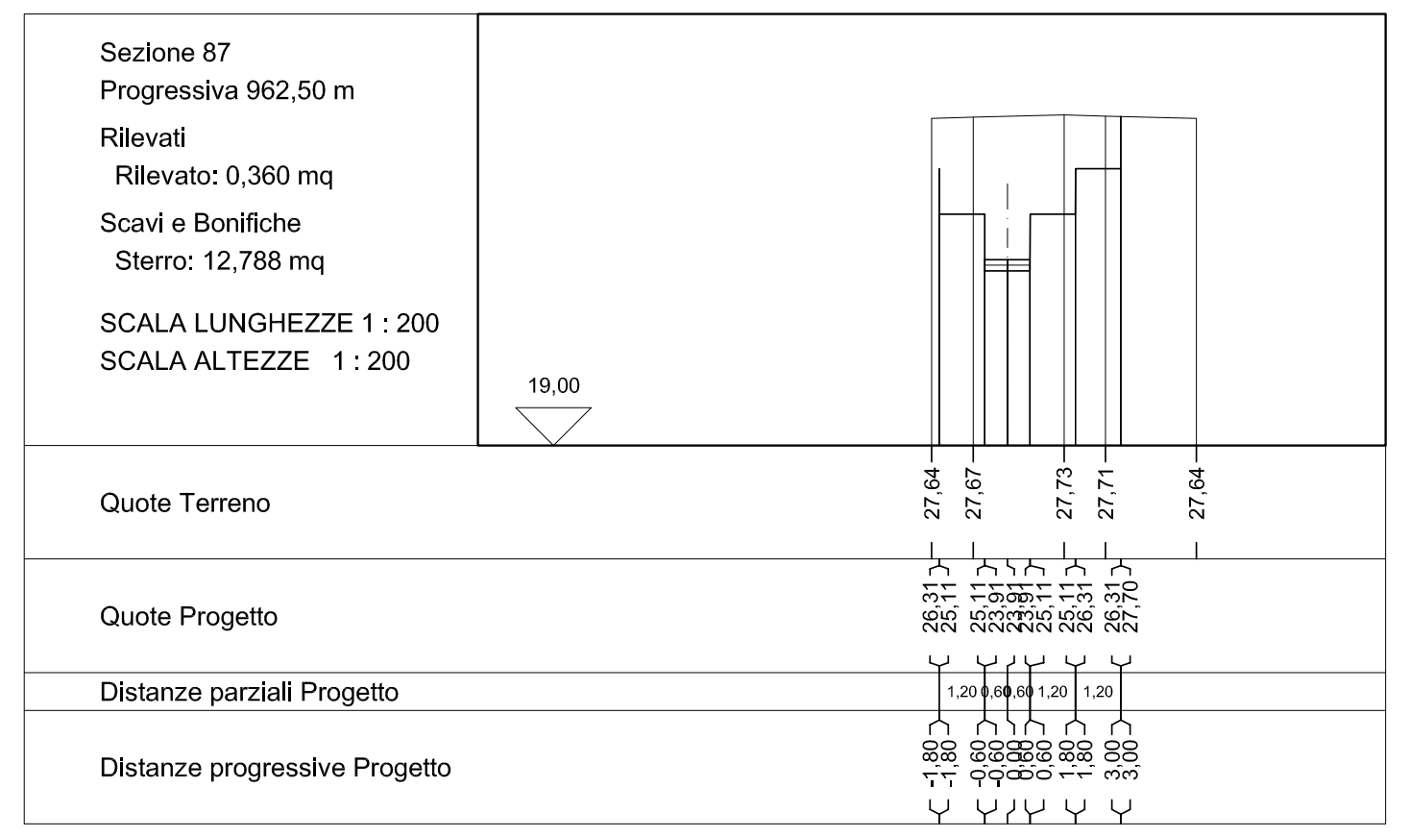
Sezione 87
Progressiva 962,50 m
Rilevati
Rilevato: 0,360 mq
Scavi e Bonifiche
Sterro: 12,788 mq
SCALA LUNGHEZZE 1 : 200
SCALA ALTEZZE 1 : 200
19,00
Quote Terreno
27,64
27,67
27,73
27,71
27,64
Quote Progetto
Distanze parziali Progetto
Distanze progressive Progetto

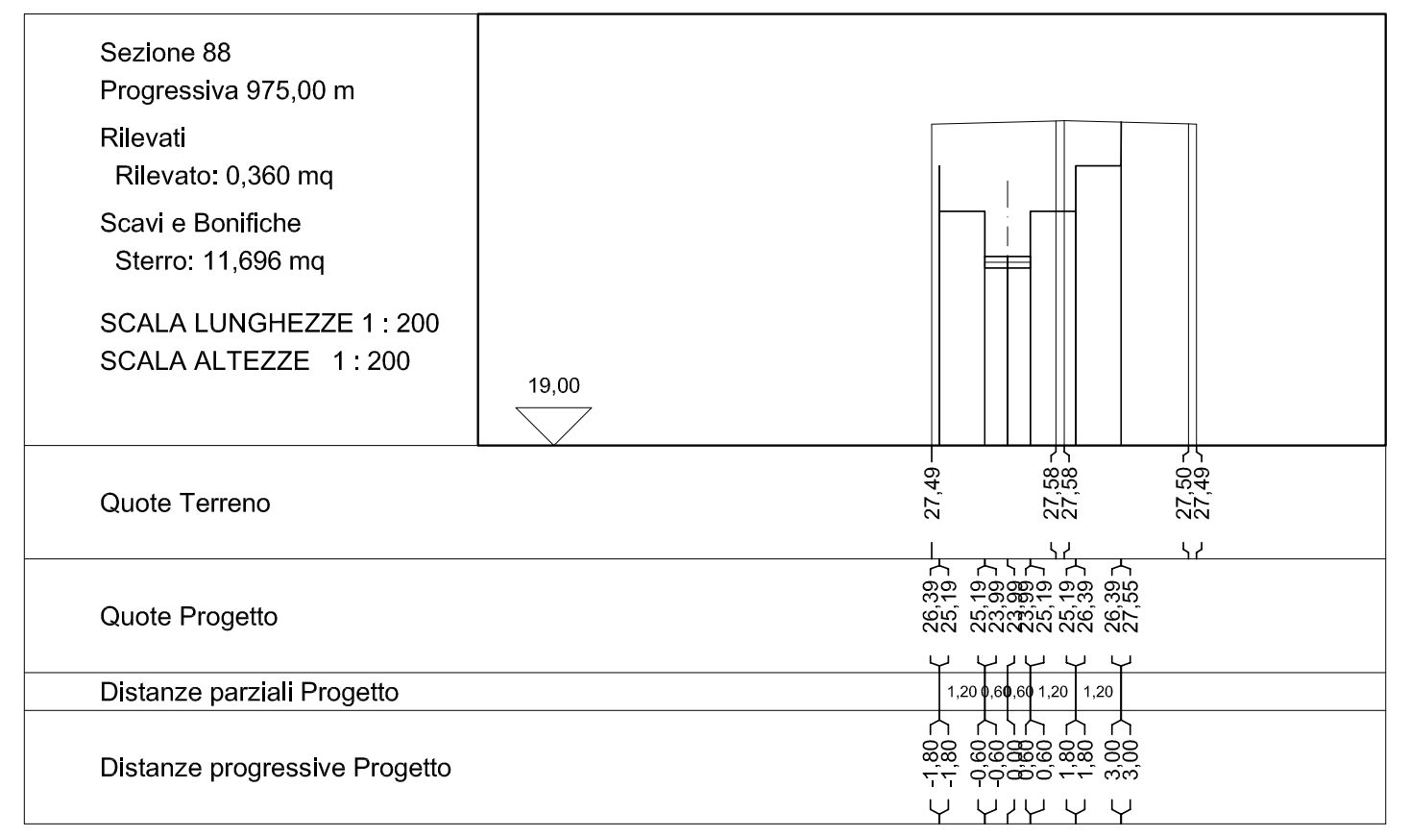
Sezione 88
Progressiva 975,00 m
Rilevati
Rilevato: 0,360 mq
Scavi e Bonifiche
Sterro: 11,696 mq
SCALA LUNGHEZZE 1 : 200
SCALA ALTEZZE 1 : 200
19,00
Quote Terreno
27,49
27,58
27,58
27,50
27,49
Quote Progetto
Distanze parziali Progetto
Distanze progressive Progetto

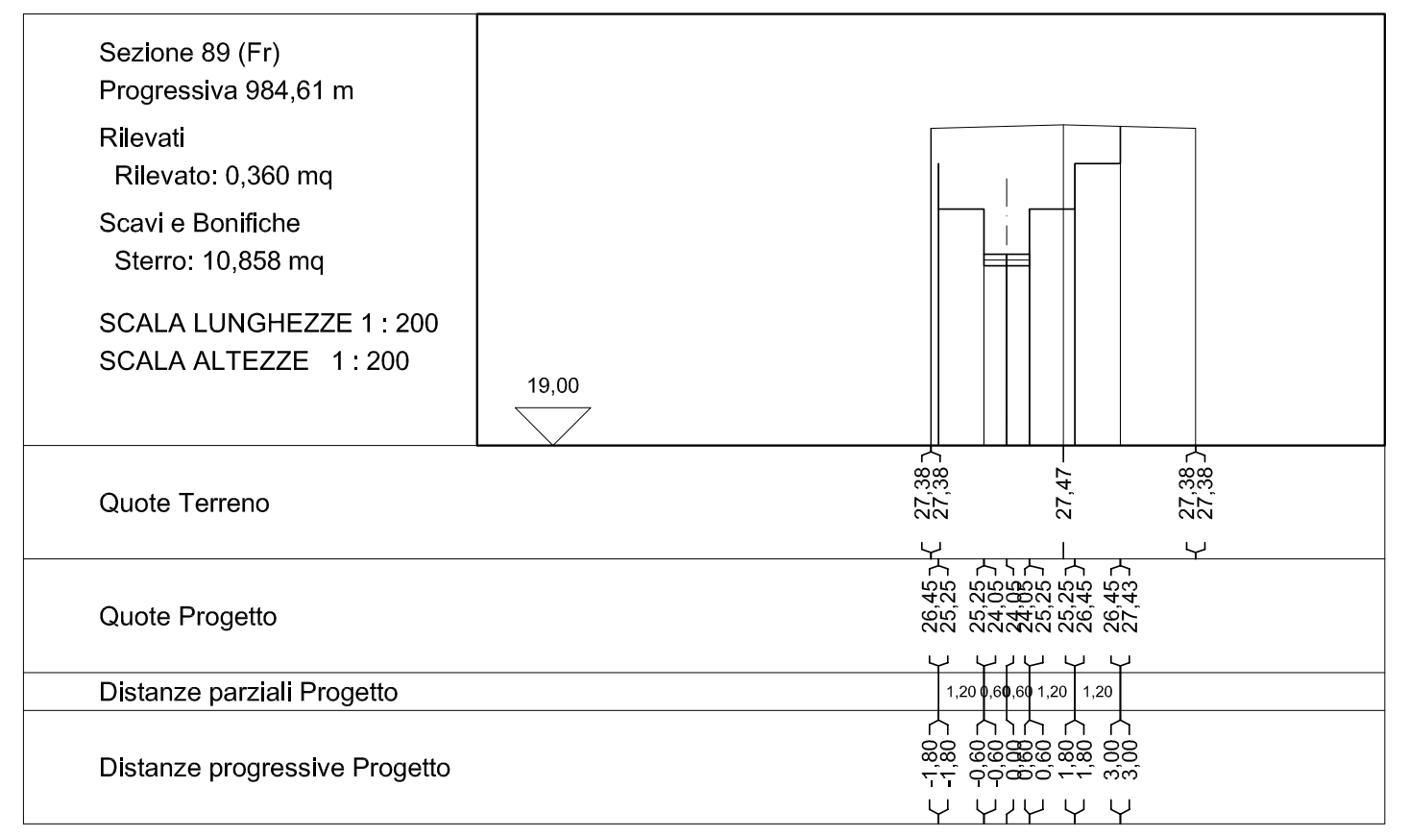
Sezione 89 (Fr)
Progressiva 984,61 m
Rilevati
Rilevato: 0,360 mq
Scavi e Bonifiche
Sterro: 10,858 mq
SCALA LUNGHEZZE 1 : 200
SCALA ALTEZZE 1 : 200
19,00
Quote Terreno
27,38
27,38
27,47
27,38
27,38
Quote Progetto
Distanze parziali Progetto
Distanze progressive Progetto

COMUNE DI CASTAGNETO CARDUCCI

Provincia di Livorno

PIANO URBANISTICO ATTUATIVO
"Città della Piana" Donoratico I.2.B UTOE n°2 SCHEDA NORMATIVA n°40 del
Regolamento Urbanistico del Comune di Castagneto Carducci

PIANO ATTUATIVO in VARIANTE AL REGOLAMENTO URBANISTICO - SCHEDA n°40

PROPONENTE : CONSORZIO " PIANA DEGLI ULIVI "
con sede in Donoratico di Castagneto Carducci - via Aurelia N° 32b
c/o Studio Tinagli

Dott. GIUSEPPE BELLI Presidente:

PIANO ATTUATIVO
PROGETTO URBANISTICO :
PROGETTO DEFINITIVO
PROG. ARCHITETTONICO:
Edificio S2

Dott. Arch. GIUSEPPE ANTONIO ANGLANA
Via V. FOSSOMBRONI , n° 8 - 50136 FIRENZE
TEL. +39-055 2260605 CELL. +39-347 0003685
e-mail : g.anglana@gmail.com

Dott. Arch. MASSIMILIANO MANHAM
L.go SALVATORE ZAPPALA', n° 20-00173 ROMA
TEL. +39-06 7224339 CELL. +39-338 1545809
e-mail : manham.m@gmail.com

Dott. Arch. PAOLO VACATELLO
Via CARLO BERTINAZZI , n° 25 - 00139 ROMA
TEL. +39-06 87133737 CELL. +39-338 4316749
e-mail : architetto.vacatello@libero.it

PROGETTO DEFINITIVO :
OPERE DI URBANIZZAZIONE :
Dott. Ing. GRAZIANO PIPOLO
Via Flaminia, n°441 - 00196 ROMA
TEL. +39-06 32600497 e-mail: info@pierrequadro.it

PROGETTO DEFINITIVO :
PROGETTO STRUTTURALE :
Edificio S2
Dott. Ing. LEONARDO NEGRO
Via Roma , n° 552 - 59100 PRATO
TEL. +39-0574 1823966 CELL. +39-333 3541393
e-mail : ing.leonardonegro@gmail.com

PROGETTO DEFINITIVO :
PROGETTO IMP.ELETTR.:
Edificio S2
Dott. Ing. CAMILLI ANTONIO
Via S. LUCIA , n° 1 - 02043 CONTIGLIANO (RI)
TEL.CELL. +39-339 7464672
e-mail : camilliant@tiscali.it

PROGETTO DEFINITIVO :
PROGETTO IMP.IDR.-MECC:
Edificio S2
Per. Ind. DAVID MARTELLUCCI
Largo Guido Rossa , n° 2 - 02100 RIETI
TEL. +39-0746 483529 CELL. +39-347 3244344
e-mail : martellucci-david@libero.it

GEOLOGIA:
Dott.Geol. LUCA FINUCCI
Via Cerrini , n° 58 - 57021 Venturina (LI)
TEL. +39-0565 853375 CELL. +39-338 8824712
e-mail : lucafinucci@alice.it

OGGETTO: PROGETTO DEFINITIVO
QUADRO CONOSCITIVO DI RIFERIMENTO
INQUADRAMENTO URBANISTICO
(ai sensi della L.R.Toscana n°1 del 3 gennaio 2005 - art.67)
lettera 2a

ALLEGATO : PD.OU N07

DATA : Novembre 2013

CALCOLO MOVIMENTO TERRE - 2/2

SCALA : 1:200