



Pianta Copertura Parapetti e Pergolato - Scala 1:100

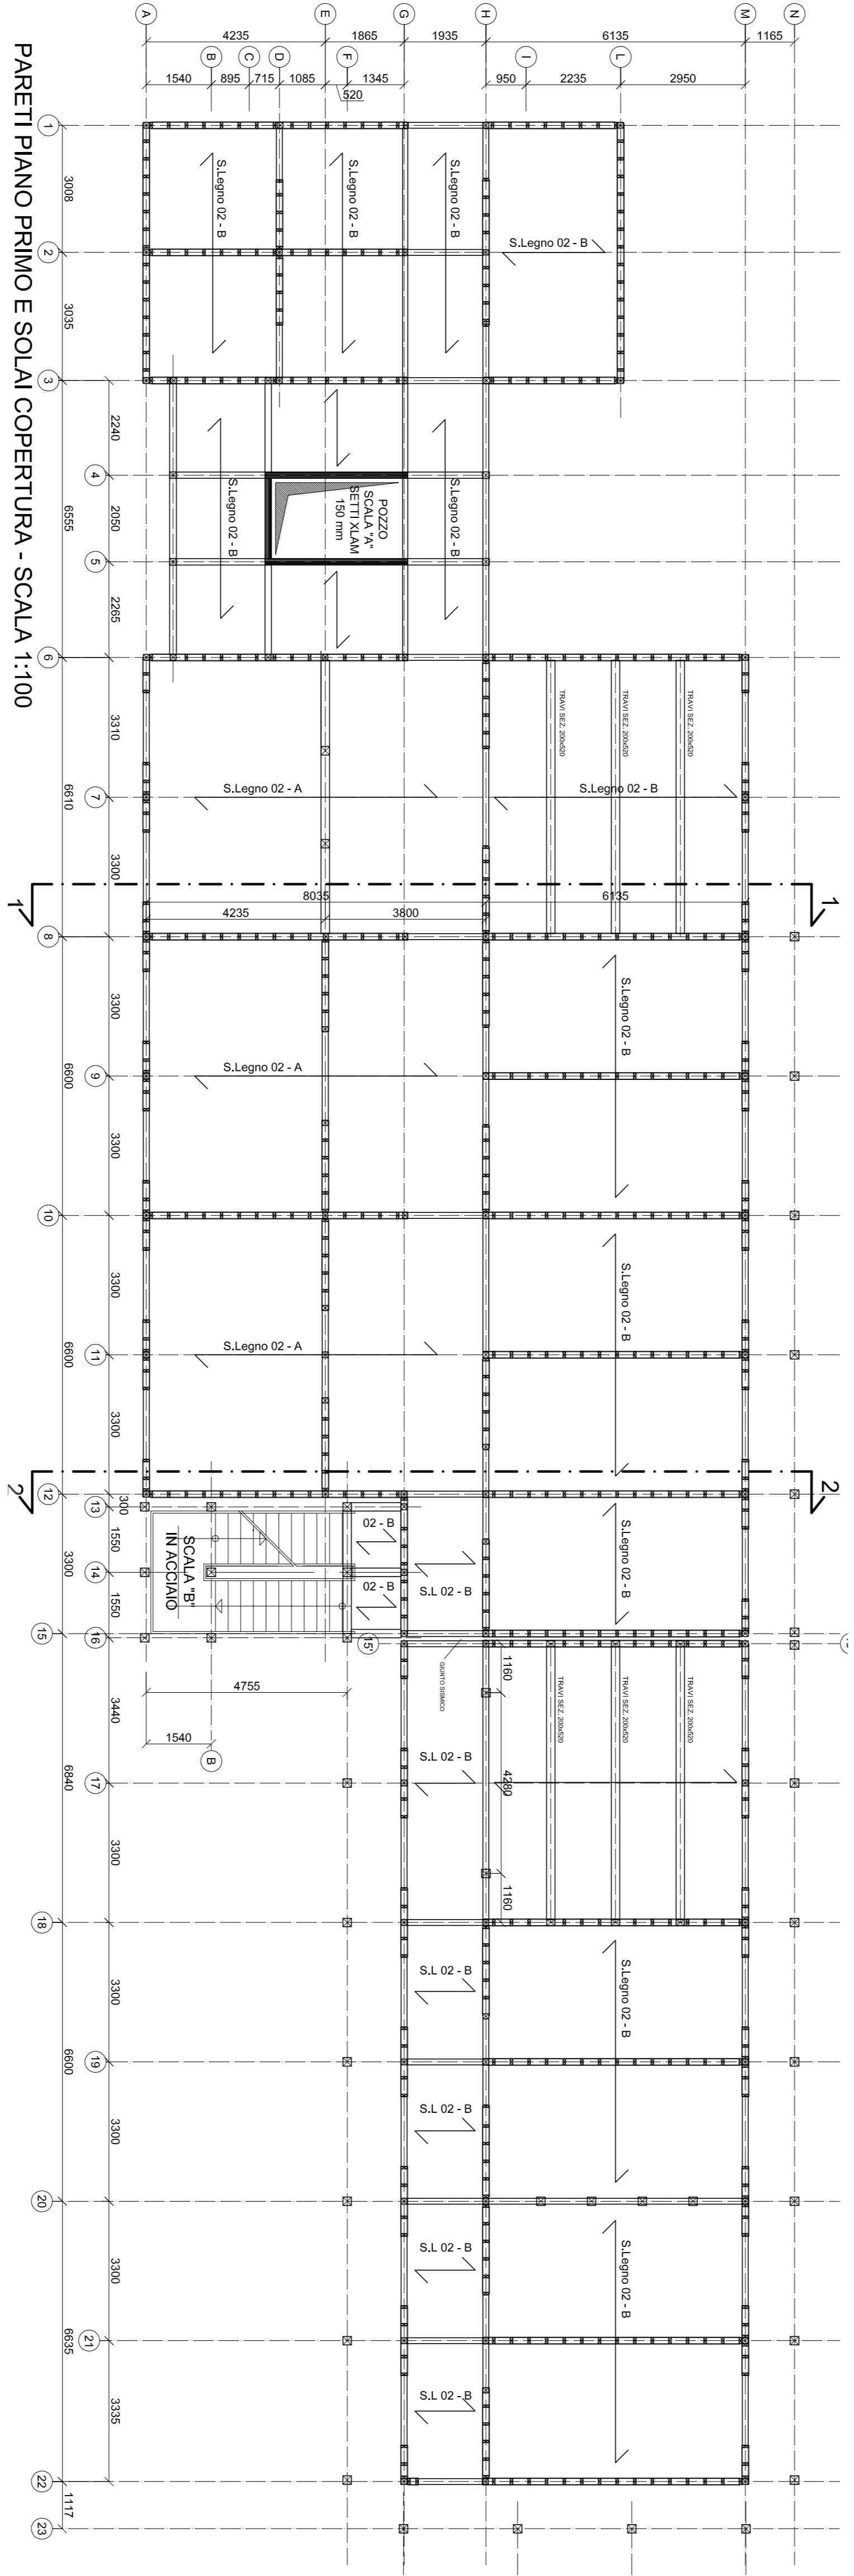


Pareti Piano Primo e Solai Copertura - Scala 1:100

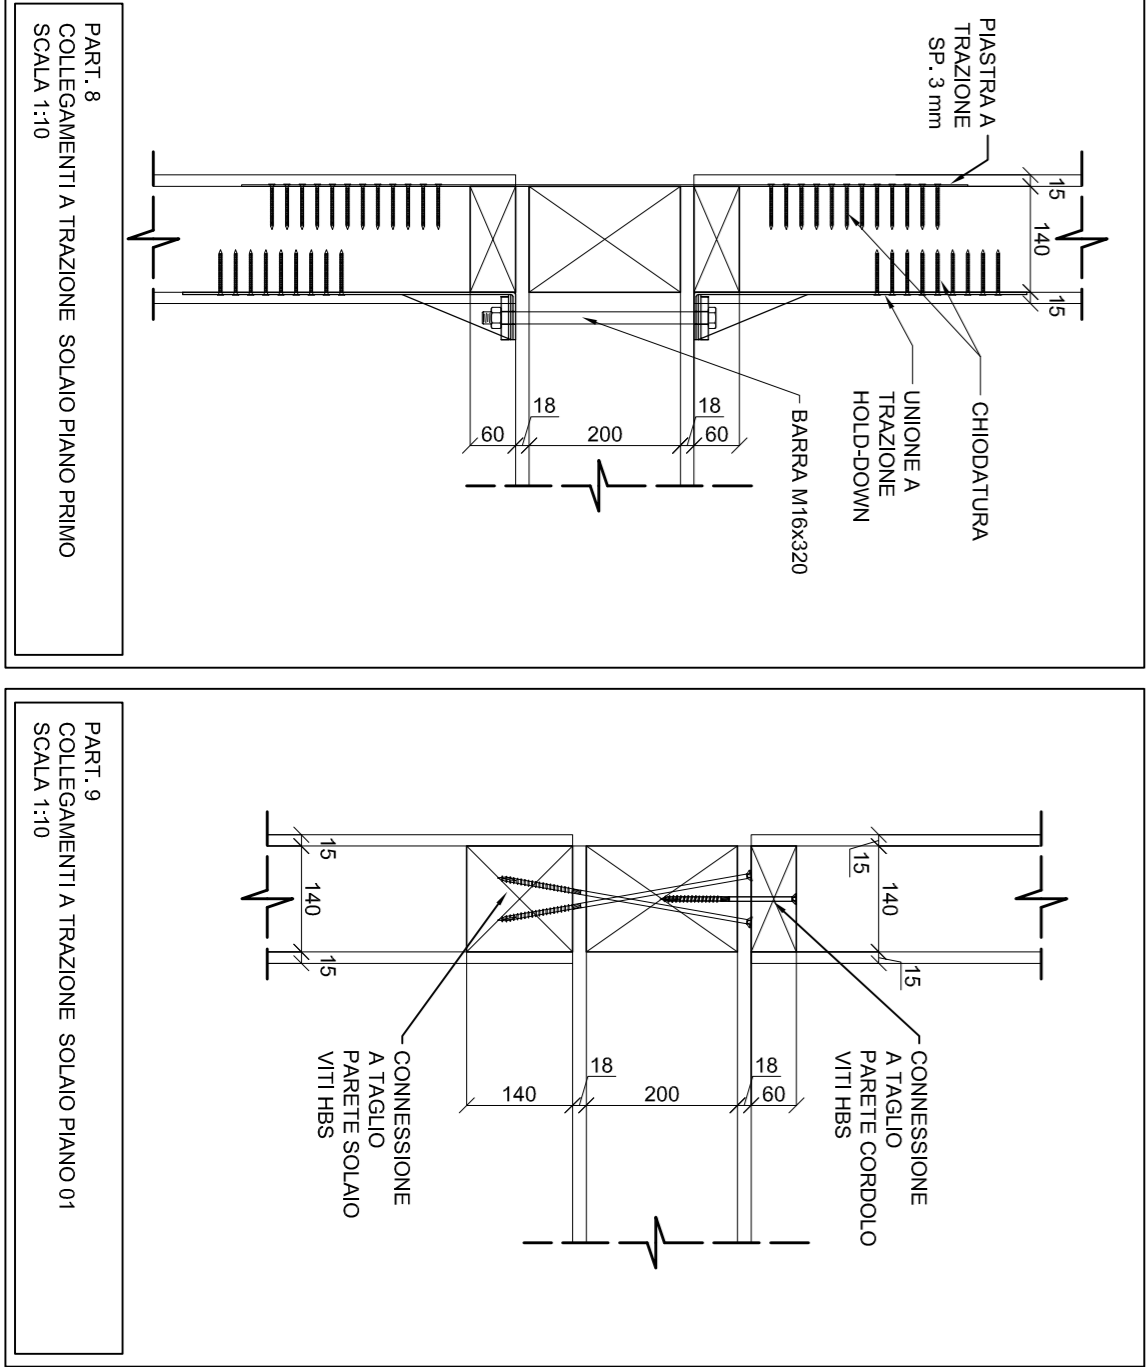


Part 8 Collegamenti a trazione solai piano primo - Scala 1:10

Part 9 Collegamenti a trazione solai piano 01 - Scala 1:10

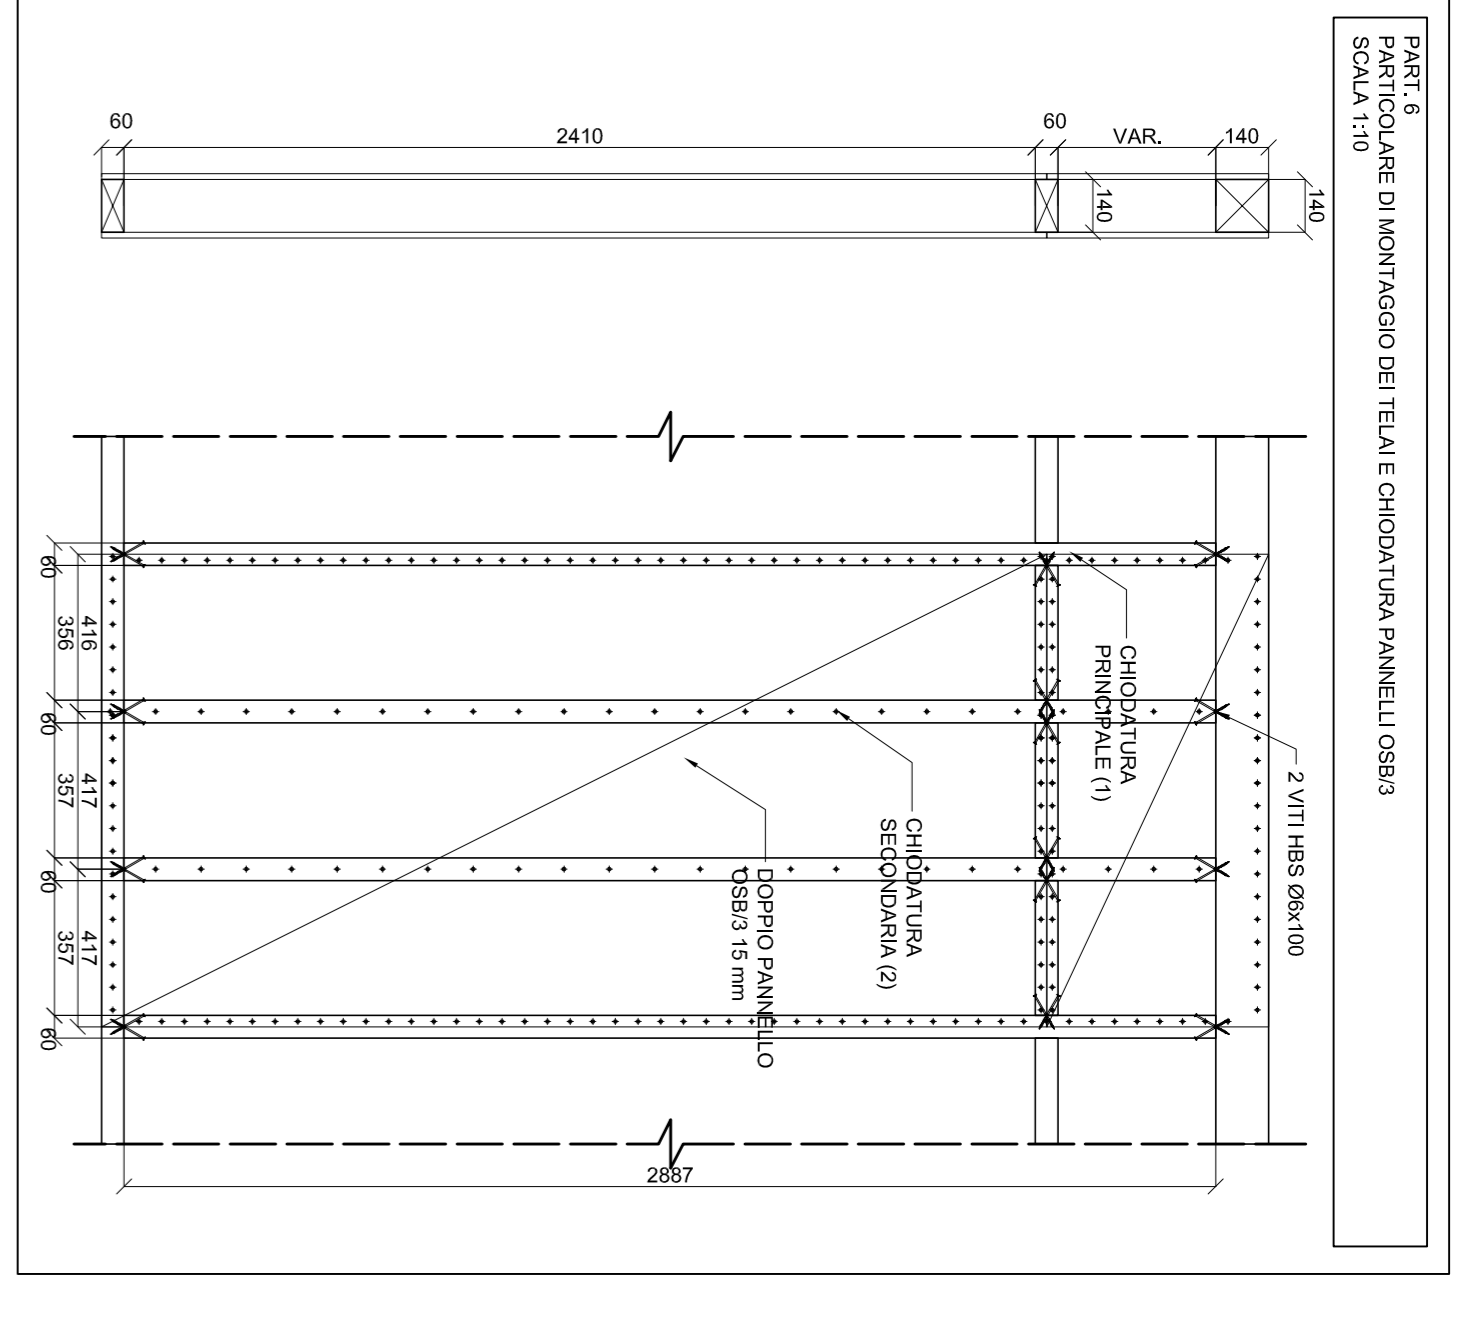

Part 6 Particolare di montaggio dei telai e chiodatura pannelli OSB/3 - Scala 1:10

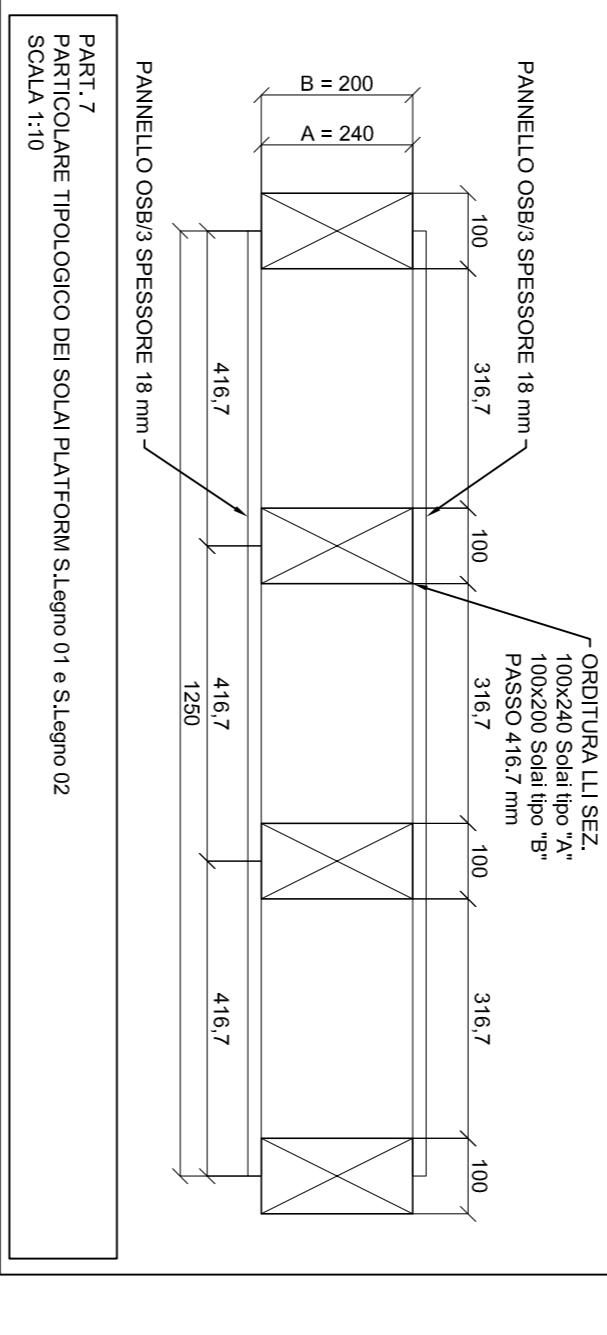

Part 7 Particolare tipologico dei solai platform S.legno 01 e S.legno 02 - Scala 1:10

**COMUNE DI CASTAGNETO CARDUCCI**  
 Provincia di Livorno  
**PIANO URBANISTICO ATTUATIVO**  
 "Città della Piana" Donatatico 1.2.B UTE n°2 SCHEDA NORMATIVA n°40 del Regolamento Urbanistico del Comune di Castagneto Carducci  
**PIANO ATTUATIVO**

PROPRONENTE:  
**CONSORZIO "PIANA DEGLI ULIVI"**  
 con sede in Donatatico di Castagneto Carducci - Via Aurelia N° 32a  
 c/o studio Inghini  
 Dott. GIUSEPPE BELLI - Presidente: ---

PROGETTO ATTUATIVO:  
**PROGETTO URBANISTICO :**  
 Dott. Arch. GIUSEPPE ANTONIO ANGLIANA  
 Via V. ROSCOMBONI, n° 8 - 50136 FIRENZE  
**PROGETTO DEFINITIVO :**  
 ProG. ARCHITETTONICO:  
 e-mail : g.anglion@prodi.com  
 Dott. Arch. MASSIMILIANO MANHANI  
 L.go SALVATORE ZAPPALÀ, n° 20/00173 ROMA  
 TEL. +39-06-7224339 - CELL. +39-338-1545809  
 e-mail : manhani.m@gmail.com

Dott. Arch. PAOLO VACCAI TEL. +39-06-32600497 e-mail: info@pienerquadro.it  
 Via O. BEBINA, n° 245 - 00139 ROMA  
 TEL. +39-06-87133273 - CELL. +39-338-4318749  
 e-mail : orchietto@vaccaioellibecchi.it

**PROGETTO DEFINITIVO :**  
 Dott. Ing. LEONARDO NEGRO  
 Via Roma, n° 52 - 59100 PRATO  
 TEL. +39-0574-1823966 - CELL. +39-333-3541393  
 e-mail : lng.leondondonsgro@gmail.com

**PROGETTO DEFINITIVO :**  
 Dott. Ing. CAMILLO ANTONIO  
 Via S. LUCA, n° 1 - 02043 CONTIGLIANO (RI)  
 TEL. CELL. +39-339-746492  
 e-mail : camillon@hiscidilli.it

**PROGETTO DEFINITIVO :**  
 Per. Ing. DAVID MARELLUCCI  
 L.go Guido Rossa, n° 2 - 02100 Rieti  
 TEL. +39-0746-483529 - CELL. +39-347-324344  
 e-mail : marelluc-david@libero.it

**PROGETTO DEFINITIVO :**  
 Dott. Geol. LUCA RINUCCI  
 Via Cerini, n° 58 - 57021 Venturina (LI)  
 TEL. +39-0565-853375 - CELL. +39-338-8824712  
 e-mail : luccinrud@alice.it

**PROGETTO DEFINITIVO**  
**PIANTE PIANO PRIMO E COPERTURA**  
**EDIFICIO A SERVIZI S2 - CENTRO CIVICO**  
 (a sensi del DPR 207/2010 - art.28)  
 DATA : Novembre 2013  
 SCALE : 1:100  
**ALLEGATO:**  
**PD.S2.S02**

