COMUNE DI CASTAGNETO CARDUCCI

Provincia di Livorno

PIANO URBANISTICO ATTUATIVO

"Città della Piana" Donoratico I.2.B UTOE n°2 SCHEDA NORMATIVA n°40 del Regolamento Urbanistico del Comune di Castagneto Carducci

PIANO ATTUATIVO in VARIANTE AL REGOLAMENTO URBANISTICO - SCHEDA n°40

PROPONENTE :	CONSORZIO " PIANA DEGLI ULIVI " con sede in Donoratico di Castagneto Carducci - via Aurelia N° 32b c/o Studio Tinagli Dott. GIUSEPPE BELLI Presidente: – – – – – – – – –
PIANO ATTUATIVO PROGETTO URBANISTICO : PROGETTO DEFINITIVO PROG. ARCHITETTONICO:	Dott. Arch. GIUSEPPE ANTONIO ANGLANA Via V. FOSSOMBRONI , n° 8 - 50136 FIRENZE TEL. +39-055 2260665 CELL +39-347 0003685 e-mail : g.anglana@gmail.com
	Dott. Arch. MASSIMILIANO MANHAM Lgo. SALVATORE ZAPPALA', n° 20-00173 ROMA TEL. +39-06 7224339 CELL. +39-338 1543809 e-mail : manham.m@gmail.com
	Dott. Arch. PAOLO VACATELLO Via CARLO BERTINAZZI, n° 25 - 00139 ROMA TEL. +39-06 87133737 CELL. +39-338 4316749 e-mail : architetto.vacatello@libero.it
PROGETTO DEFINITIVO : OPERE DI URBANIZZAZIONE :	Dott. Ing. GRAZIANO PIPOLO Via Flaminia, n°441 - 00196 ROMA TEL. +39-06 35600497 e-mail: info@pierrequadro.it
PROGETTO DEFINITIVO : PROGETTO STRUTTURALE : Edificio S2	Dott. Ing. LEONARDO NEGRO Via Roma , n° 552 - 59100 PRATO TEL. +39-0574 1823966 CELL. +39-333 3541393 e-mail : ing.leonardonegro@gmail.com
PROGETTO DEFINITIVO : PROGETTO IMP.ELETTR.: Edificio S2	Dott. Ing. CAMILLI ANTONIO Via S. LUCIA , n° 1 - 02043 CONTIGLIANO (RI) TEL CELL. +39-339 7464472 e-mail : camillionl@tiscalli.it
PROGETTO DEFINITIVO : PROGETTO IMP.IDR.-MECC.: Edificio S2	Per. Ind. DAVID MARTELLUCCI Largo Guido Rossa , n° 2 - 02100 RIETI TEL. +39-0746 483529 CELL. +39-347 3244344 e-mail : martellucci-david@libero.it
GEOLOGIA:	Dott.Geol. LUCA FINUCCI Via Centini , n° 58 - 57021 Venturina (Li) TEL. +39-0565 853375 CELL. +39-338 8824712 e-mail : lucafinucci@alice.it

OGGETTO:

PROGETTO DEFINITIVO

ILLUMINAZIONE E FORZA MOTRICE

ALLEGATO :

PD.S2-IES-02

DATA : Novembre 2013

SCALA : 1:100

LEGENDA

SIMBOLO	DESCRIZIONE
ENEL	Contatore ENEL
	Quadro elettrico
	Scatola portafrutti
	Presa Bipasso 2P+T 10/16A
	Presa standard Italiano/tedesco 2P+T 10/16A bivalente
	Allaccio elettrico
TP	Presa telefonica RJ11
GP1	Gruppo prese 1, postazione PC: - Scatola porta apparecchi per canale a battiscopa o a cornice da 6 moduli - n. 2 prese bipasso 2P+PE 10/16 A - n. 2 prese standard Italiano/tedesco 2P+T 10/16A NELLA CANALINA, MODULI PREDISPOSTI PER MODULI A DISPOSIZIONE COME PREDISPOSIZIONE PER ALLOGGIARE: n. 1 Presa per cablaggio strutturato con connettore RJ45 e n. 1 Presa telefonica con connettore RJ11
	Allaccio elettrico ventilconvettore
	Interruttore unipolare / Pulsante
	Spia luminosa
	Punto luce a parete
	Allaccio elettrico aspiratore
PL.1	Plafoniera - Ottica speculare - Lampade FL 4x18W - Alimentatore elettronico
INC.2	Incasso - Ottica speculare - Lampade FLC 2x26W - Alimentatore elettronico
INC.3	Incasso - Ottica speculare - Lampade FLC 2x18W - Alimentatore elettronico
PL.1	Plafoniera diffusore in policarbonato - Lampada FL 1x18W
PL.2	Plafoniera diffusore in policarbonato - Lampada FL 2x18W
PL.3	Plafoniera diffusore in policarbonato - Lampada FL 1x36W
PL.4	Plafoniera diffusore in policarbonato - Lampada FL 2x36W - Alimentatore elettronico
PL.5	Plafoniera diffusore in policarbonato - Lampada FL 2x58W - Alimentatore elettronico
PL.6	Plafoniera - Ottica speculare - Lampade FLC 2x26W - Alimentatore elettronico
PL.7	Plafoniera stagna diffusore in policarbonato - Lamp. FL 1x58W- Alimentatore elettronico
PL.8	Plafoniera stagna diffusore in policarbonato - Lamp. FL 2x58W- Alimentatore elettronico
PL.9	Plafoniera stagna IP65 ottica diffondente, diffusore policarb. Infrang. - Lamp. FL 2x49W- Alimentatore elettronico
PL.10	Plafoniera - Ottica speculare - Lampade FL 4x18W- Alimentatore elettronico
PL.11	Apparecchio In policarbonato IP65 Lampade FLC 2x18W
EM	Plafoniera illuminazione di sicurezza, con batteria tampone 60min, di tipo SE, senza pittogramma
EMP	Plafoniera illuminazione di sicurezza, con batteria tampone 60min, di tipo SE, con pittogramma
	Dispersore di terra in pozzetto dedicato
	Nodo equipotenziale

NOTE

- L'impianto fotovoltaico è escluso dai lavori, è prevista soltanto la posa dei tubi e scatole per la posa dei conduttori (esclusi dai lavori) relativi all'impianto fotovoltaico
- L'impianto fotovoltaico telefonico e la rete LAN non sono compresi nei lavori, è prevista soltanto la posa di canalizzazioni, tubi e scatole per la posa dei conduttori (esclusi dai lavori) relativi agli stessi impianti
- L'illuminazione è prevista solo negli spazi comuni (corridoi, scale, locali tecnici).
- L'illuminazione degli uffici, archivi e sale riunioni è esclusa dai lavori, è prevista soltanto la posa dei tubi e scatole per la posa dei conduttori (esclusi dai lavori) relativi ai circuiti di illuminazione

ILLUMINAZIONE PIANO TERRA - scala 1:100

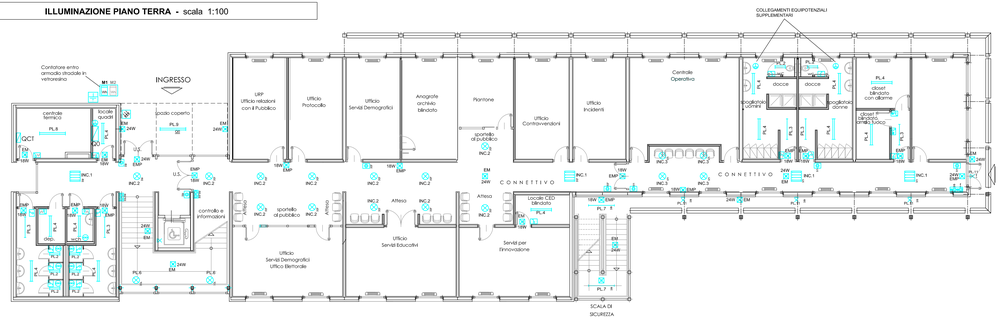

ILLUMINAZIONE PIANO PRIMO - scala 1:100

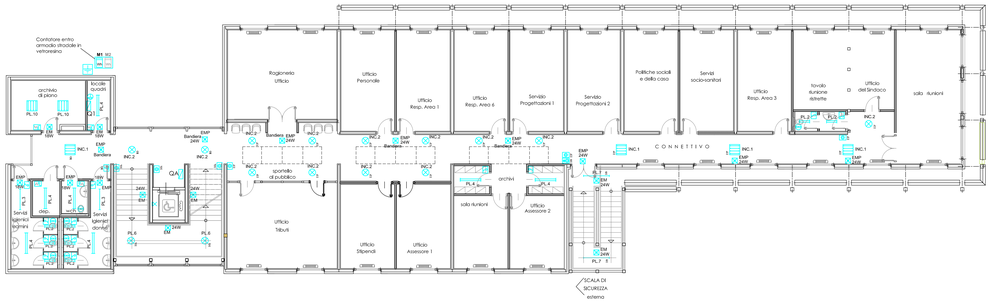

ILLUMINAZIONE PIANO COPERTURA - scala 1:100

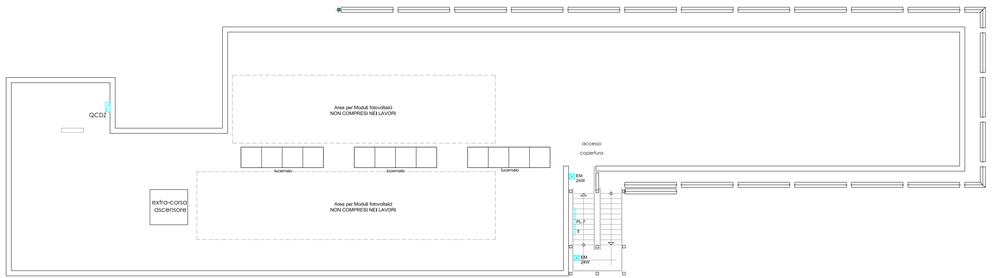

FORZA MOTRICE PIANO TERRA - scala 1:100

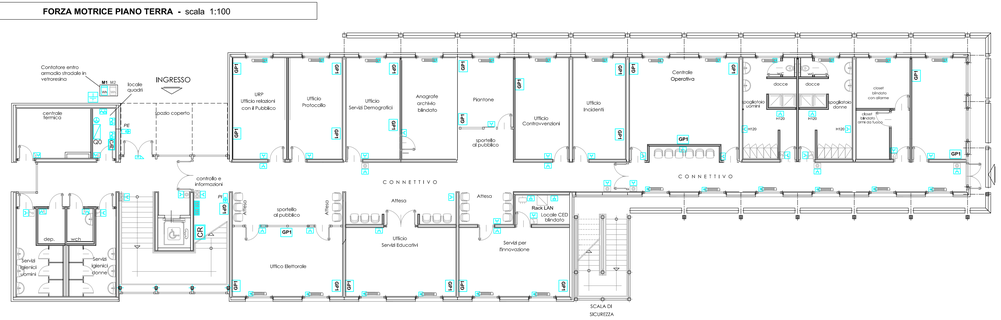

FORZA MOTRICE PIANO PRIMO - scala 1:100

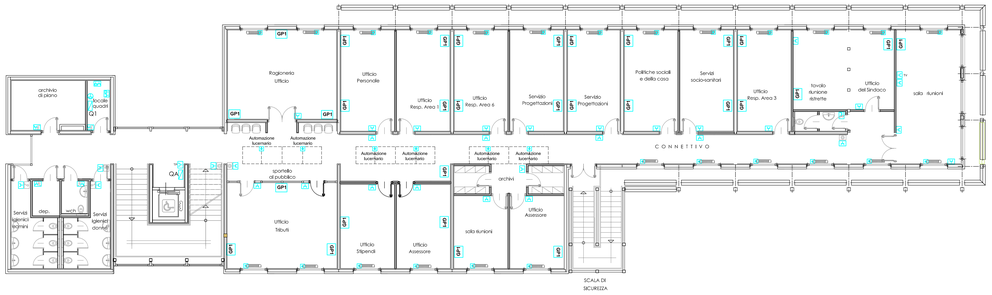
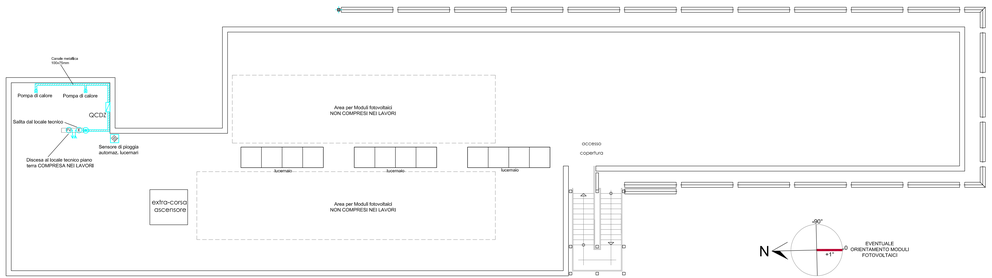
FORZA MOTRICE PIANO COPERTURA - scala 1:100