COMUNE DI CASTAGNETO CARDUCCI
Provincia di Livorno
PIANO URBANISTICO ATTUATIVO
"Città della Piana" Donoratico I.2.B UTOE n°2 SCHEDA NORMATIVA n°40 del Regolamento Urbanistico del Comune di Castagneto Carducci
PIANO ATTUATIVO in VARIANTE AL REGOLAMENTO URBANISTICO - SCHEDA n°40

PROPONENTE : CONSORZIO " PIANA DEGLI ULIVI "
con sede in Donoratico di Castagneto Carducci - via Aurelia N° 32b
c/o Studio Tinagli

Dott. GIUSEPPE BELLI Presidente: ———————

PIANO ATTUATIVO
PROGETTO URBANISTICO :
PROGETTO DEFINITIVO
PROG. ARCHITETTONICO:
Edificio S2
Dott. Arch. GIUSEPPE ANTONIO ANGLANA
Via V. FOSSOMBRONI , n° 8 - 50136 FIRENZE
TEL. +39-055 2260605 CELL. +39-347 0003685
e-mail : g.anglana@gmail.com

Dott. Arch. MASSIMILIANO MANHAM
L.go SALVATORE ZAPPALA', n° 20-00173 ROMA
TEL. +39-06 7224339 CELL. +39-338 1545809
e-mail : manham.m@gmail.com

Dott. Arch. PAOLO VACATELLO
Via CARLO BERTINAZZI , n° 25 - 00139 ROMA
TEL. +39-06 87133737 CELL. +39-338 4316749
e-mail : architetto.vacatello@libero.it

PROGETTO DEFINITIVO :
OPERE DI URBANIZZAZIONE :
Dott. Ing. GRAZIANO PIPOLO
Via Flaminia, n°441 - 00196 ROMA
TEL. +39-06 32600497 e-mail: info@pierrequadro.it

PROGETTO DEFINITIVO :
PROGETTO STRUTTURALE :
Edificio S2
Dott. Ing. LEONARDO NEGRO
Via Roma , n° 552 - 59100 PRATO
TEL. +39-0574 1823966 CELL. +39-333 3541393
e-mail : ing.leonardonegro@gmail.com

PROGETTO DEFINITIVO :
PROGETTO IMP.ELETTR.:
Edificio S2
Dott. Ing. CAMILLI ANTONIO
Via S. LUCIA , n° 1 - 02043 CONTIGLIANO (RI)
TEL.CELL. +39-339 7464672
e-mail : camilliant@tiscali.it

PROGETTO DEFINITIVO :
PROGETTO IMP.IDR.-MECC:
Edificio S2
Per. Ind. DAVID MARTELLUCCI
Largo Guido Rossa , n° 2 - 02100 RIETI
TEL. +39-0746 483529 CELL. +39-347 3244344
e-mail : martellucci-david@libero.it

GEOLOGIA:
Dott.Geol. LUCA FINUCCI
Via Cerrini , n° 58 - 57021 Venturina (LI)
TEL. +39-0565 853375 CELL. +39-338 8824712
e-mail : lucafinucci@alice.it

OGGETTO:
PROGETTO DEFINITIVO

IMPIANTI SPECIALI E
PREDISPOSIZIONI IMPIANTI SPECIALI

ALLEGATO : PD.S2-IES-03
DATA : Novembre 2013
SCALA : 1:100

LEGENDA

Rivelazione incendi

SIMBOLO	DESCRIZIONE
-Ⓕ-	RIVELATORE PUNTIFORME DI FUMO
CR	CENTRALE CONTROLLO E SEGNALAZIONE IMPIANTO RIVELAZIONE INCENDI
●	PULSANTE PER SEGNALAZIONE MANUALE DI ALLARME
ALLARME INCENDIO	TARGA OTTICO ACUSTICA

Antintrusione
L'impianto antintrusione è escluso dai lavori

SIMBOLO	DESCRIZIONE
C	Centrale antintrusione
E	Espansione d'ingressi
	Tastiera
	Sensore magnetico
	Sensore volumetrico
	Sirena esterna autoalimentata, con lampeggiante
	Sirena interna, senza lampeggiante
GSM	Combinatore telefonico GSM

Videosorveglianza (TVCC)
L'impianto TVCC è escluso dai lavori

SIMBOLO	DESCRIZIONE
	Telecamera
	Telecamera su palo
	Sistema di videoregistrazione digitale

NOTE

- L'impianto di rivelazione incendi secondo quanto riportato in planimetria, è incluso nei lavori
- L'impianto telefonico, la rete LAN, l'impianto di videosorveglianza e l'impianto antintrusione sono esclusi dai lavori, è prevista soltanto la posa di canalizzazioni, tubi e scatole per la posa dei conduttori (esclusi dai lavori) relativi agli stessi impianti

DISTRIBUZIONE PRINCIPALE PIANO TERRA - scala 1:100

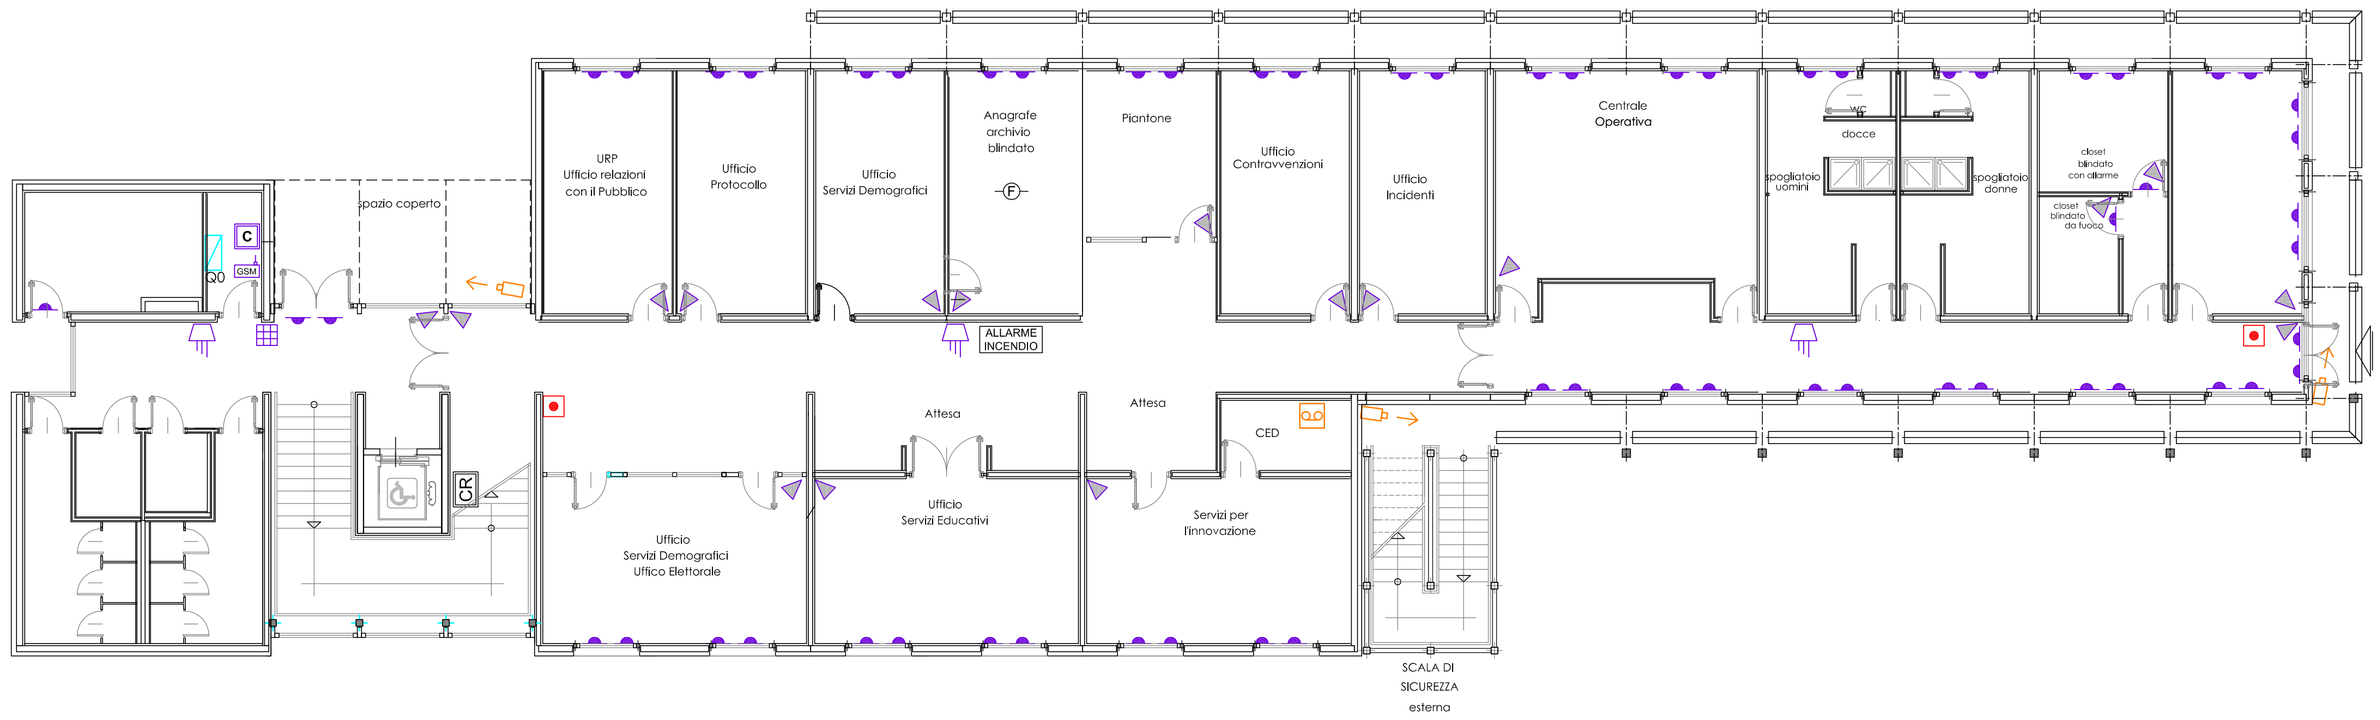
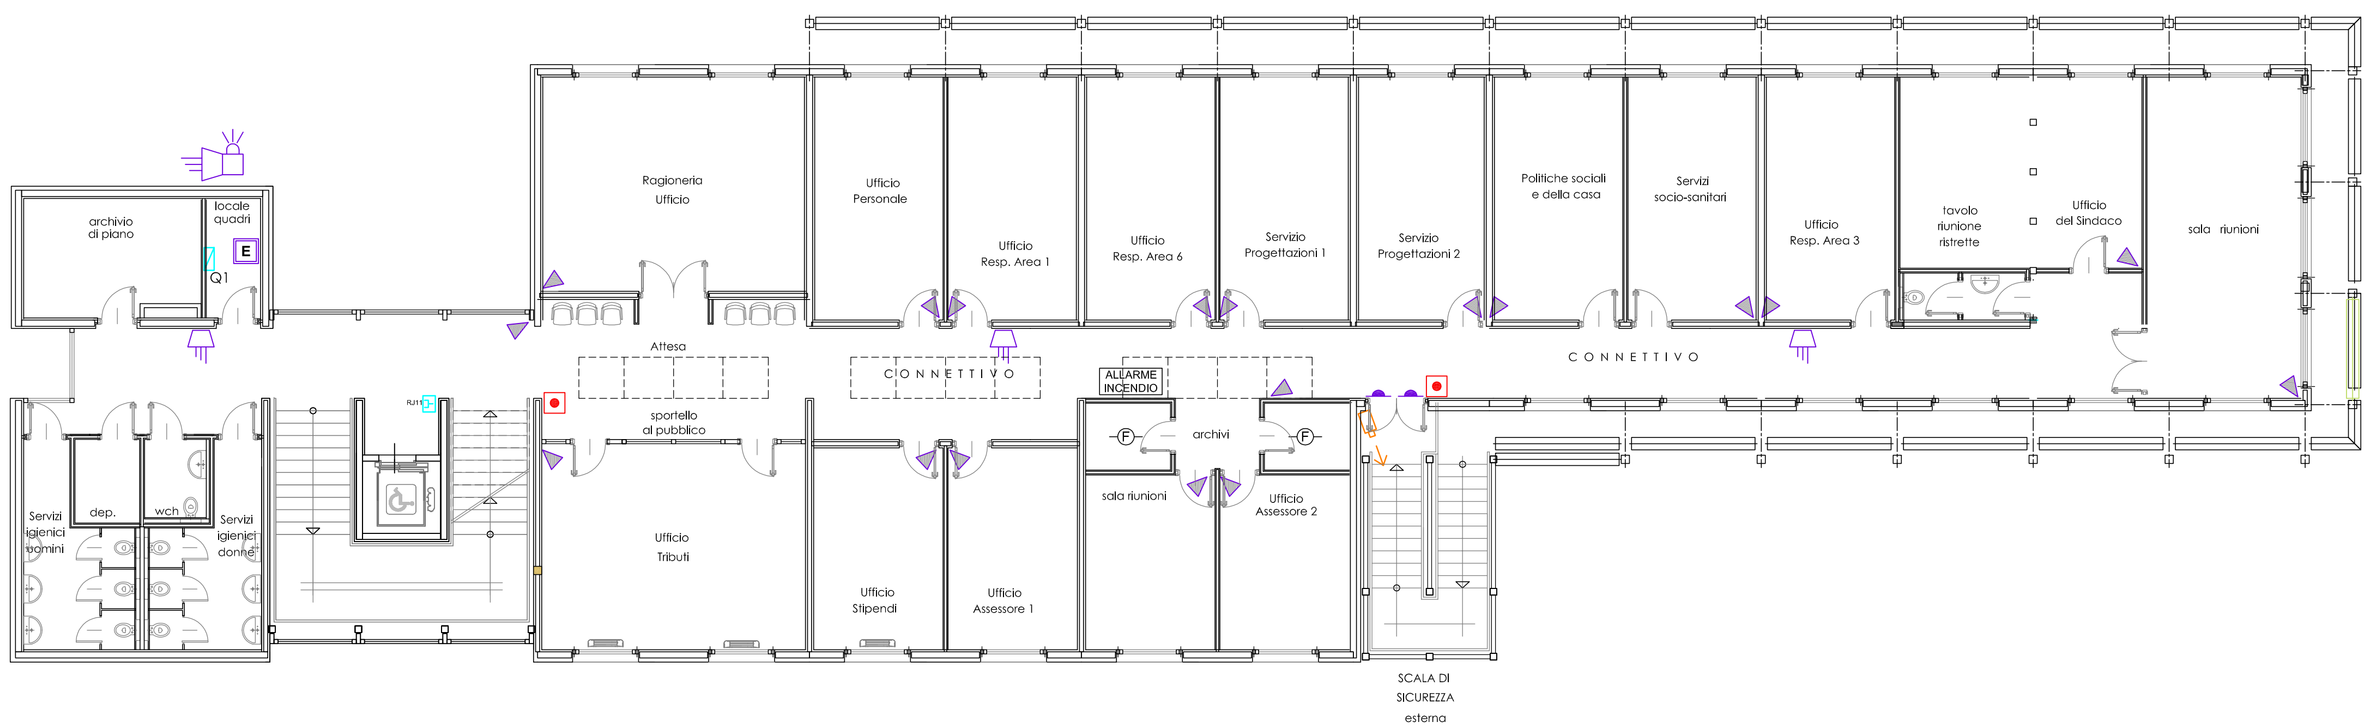
DISTRIBUZIONE PRINCIPALE PRIMO PIANO - scala 1:100