# COMUNE DI CASTAGNETO CARDUCCI
## Provincia di Livorno

PIANO URBANISTICO ATTUATIVO

"Città della Piana" Donoratico I.2.B UTOE n°2 SCHEDA NORMATIVA n°40 del Regolamento Urbanistico del Comune di Castagneto Carducci

## PIANO ATTUATIVO in VARIANTE AL REGOLAMENTO URBANISTICO - SCHEDA n°40


PROPONENTE : CONSORZIO " PIANA DEGLI ULIVI "
con sede in Donoratico di Castagneto Carducci - via Aurelia N° 32b
c/o Studio Tinagli

Dott. GIUSEPPE BELLI Presidente: ——————

PIANO ATTUATIVO
PROGETTO URBANISTICO :
PROGETTO DEFINITIVO
PROG. ARCHITETTONICO:
Edificio S2

Dott. Arch. GIUSEPPE ANTONIO ANGLANA
Via V. FOSSOMBRONI , n° 8 - 50136 FIRENZE
TEL. +39-055 2260605 CELL. +39-347 0003685
e-mail : g.anglana@gmail.com

Dott. Arch. MASSIMILIANO MANHAM
L.go SALVATORE ZAPPALA', n° 20-00173 ROMA
TEL. +39-06 7224339 CELL. +39-338 1545809
e-mail : manham.m@gmail.com

Dott. Arch. PAOLO VACATELLO
Via CARLO BERTINAZZI , n° 25 - 00139 ROMA
TEL. +39-06 87133737 CELL. +39-338 4316749
e-mail : architetto.vacatello@libero.it

PROGETTO DEFINITIVO :
OPERE DI URBANIZZAZIONE :

Dott. Ing. GRAZIANO PIPOLO
Via Flaminia, n°441 - 00196 ROMA
TEL. +39-06 32600497 e-mail: info@pierrequadro.it

PROGETTO DEFINITIVO :
PROGETTO STRUTTURALE :
Edificio S2

Dott. Ing. LEONARDO NEGRO
Via Roma , n° 552 - 59100 PRATO
TEL. +39-0574 1823966 CELL. +39-333 3541393
e-mail : ing.leonardonegro@gmail.com

PROGETTO DEFINITIVO :
PROGETTO IMP.ELETTR.:
Edificio S2

Dott. Ing. CAMILLI ANTONIO
Via S. LUCIA , n° 1 - 02043 CONTIGLIANO (RI)
TEL.CELL. +39-339 7464672
e-mail : camilliant@tiscali.it

PROGETTO DEFINITIVO :
PROGETTO IMP.IDR.-MECC:
Edificio S2

Per. Ind. DAVID MARTELLUCCI
Largo Guido Rossa , n° 2 - 02100 RIETI
TEL. +39-0746 483529 CELL. +39-347 3244344
e-mail : martellucci-david@libero.it

GEOLOGIA:

Dott.Geol. LUCA FINUCCI
Via Cerrini , n° 58 - 57021 Venturina (LI)
TEL. +39-0565 853375 CELL. +39-338 8824712
e-mail : lucafinucci@alice.it


OGGETTO:

PROGETTO DEFINITIVO

DISTRIBUZIONE PRINCIPALE

ALLEGATO : PD.S2-IES-04

DATA : Novembre 2013

SCALA : 1:100

## LEGENDA

| SIMBOLO | DESCRIZIONE |
|---|---|
| **Colore** | Distribuzione energia |
| **Colore** | Distribuzione principale cavi di segnale |
| **Colore** | Distribuzione terminale cavi videosorveglianza (TVCC) |
| E | Distribuzione energia |
| S | Distribuzione principale cavi di segnale |
| | Quadro elettrico |
| FD | Armadio di piano - Cablaggio Strutturato<br>La rete LAN non è compresa nei lavori |
| | Scatola di derivazione |
| L x H | Passerella metallica forata per cavi energia |
| L x H | Passerella metallica forata per cavi di segnale |
| | Guaina |
| | |
| | Distribuzione principale verticale - Cavi verso il piano superiore |
| | Distribuzione principale verticale - Cavi verso i piani inferiore e superiore |
| | Distribuzione principale verticale - Cavi verso il piano inferiore |

## NOTE

- Nelle planimetrie è segnalata la sola distribuzione principale, non è segnalata la distribuzione terminale

- L'impianto fotovoltaico è escluso dai lavori, è prevista soltanto la posa dei tubi e scatole per la posa dei conduttori (esclusi dai lavori) relativi all'impianto fotovoltaico
- L'impianto fotovoltaico telefonico e la rete LAN non sono compresi nei lavori, è prevista soltanto la posa di canalizzazioni, tubi e scatole per la posa dei conduttori (esclusi dai lavori) relativi agli stessi impianti
- L'illuminazione è prevista solo negli spazi comuni (connettivo, scale, locali tecnici).
  L'illuminazione degli uffici, archivi e sale riunioni è esclusa dai lavori, è prevista soltanto la posa dei tubi e scatole per la posa dei conduttori (esclusi dai lavori) relativi ai circuiti di illuminazione

## DISTRIBUZIONE PRINCIPALE PIANO TERRA - scala 1:100

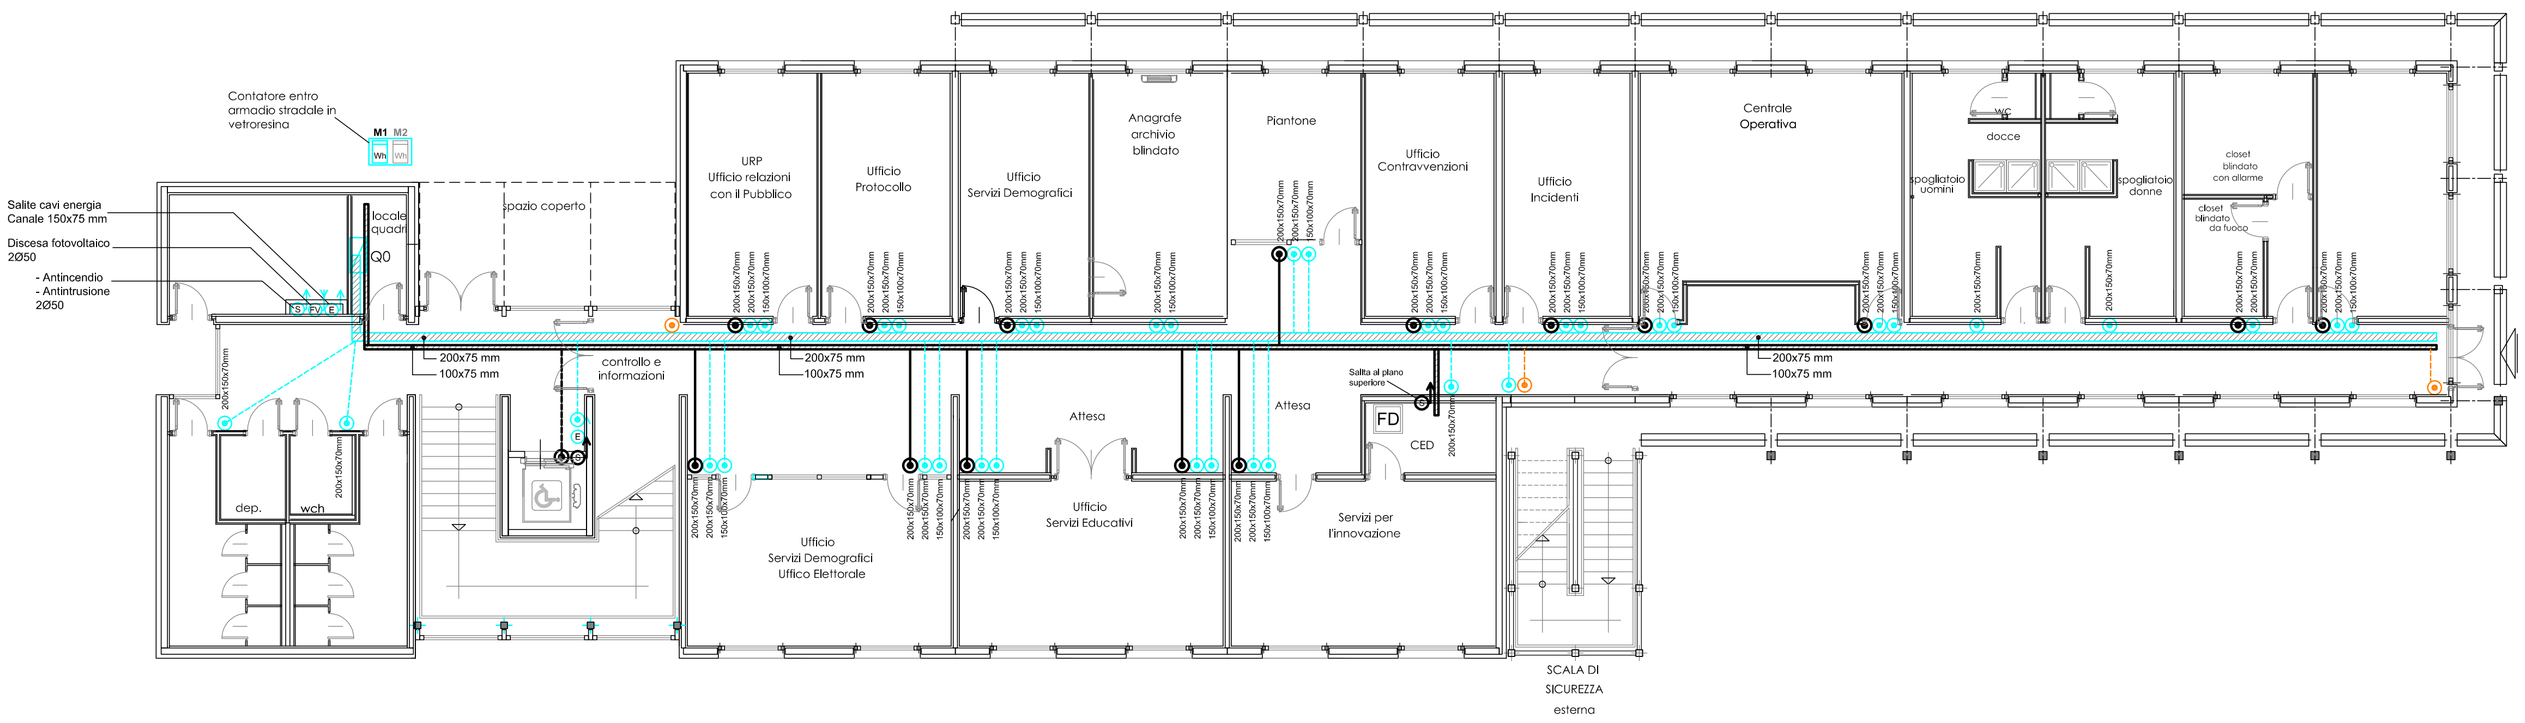

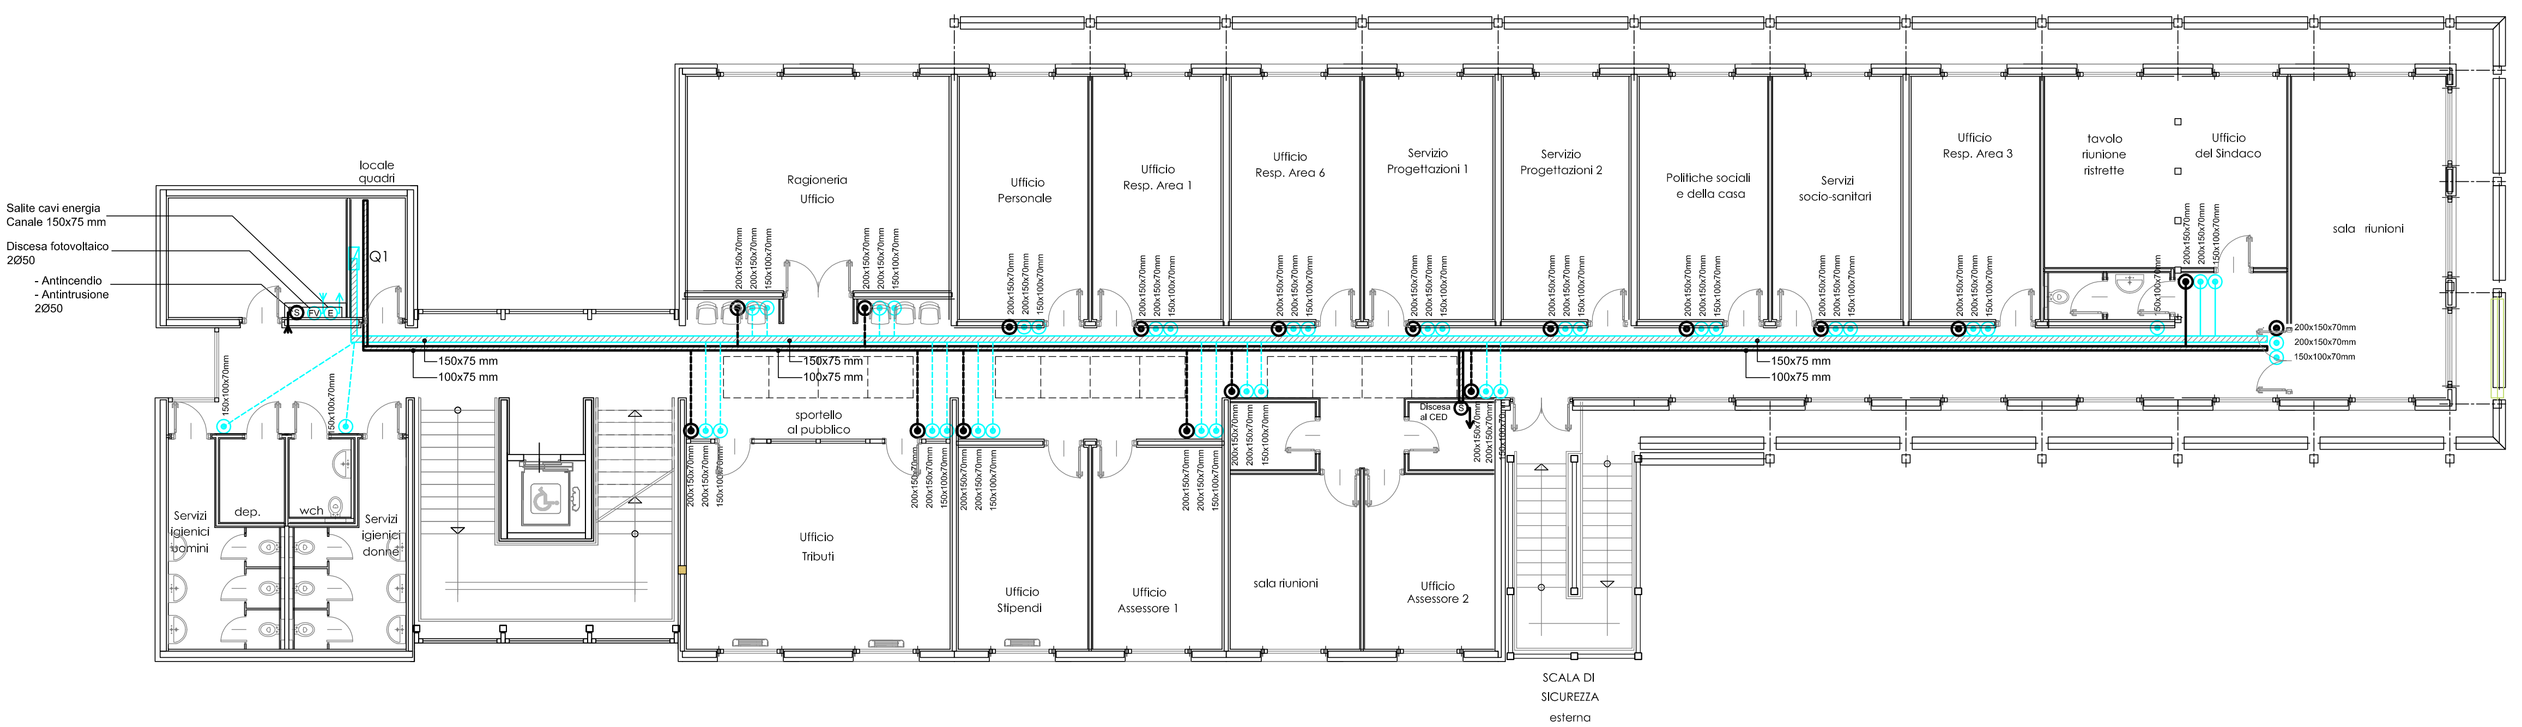
## DISTRIBUZIONE PRINCIPALE PRIMO PIANO - scala 1:100