
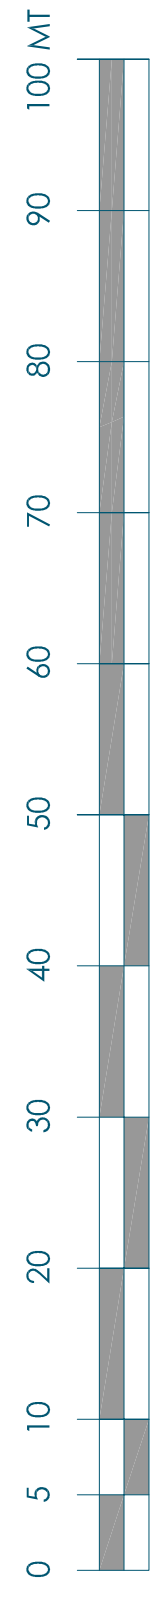


TERRENI PRIVI DI FABBRICATI
SI RIMANDA ALLA DOCUMENTAZIONE FOTOGRAFICA DEL
QUADRO CONOSCITIVO: ALLEGATI PA-QC.2, PA-QC.3,
PA-QC.4

TERRENI PRIVI DI FABBRICATI
SI RIMANDA ALLA DOCUMENTAZIONE FOTOGRAFICA DEL
QUADRO CONOSCITIVO: ALLEGATI PA-QC.2, PA-QC.3,
PA-QC.4

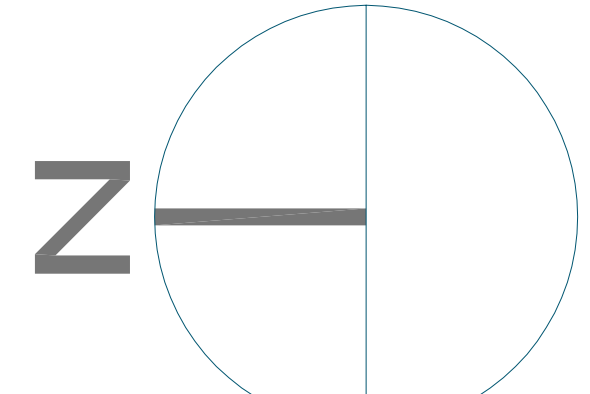

RILIEVO STATO DEI LUOGHI

SCALA 1 : 500

IL PIANO ATTUATIVO NON PREVEDE IL RESTAURO O LA DEMOLIZIONE DI NESSUNO EDIFICIO ESSENDO L'AREA COSTITUITA PREVALENTEMENTE DA TERRENI AGRICOLI E PRIVI DI EDIFICI ESISTENTI. SI RIMANDA ALLA DOCUMENTAZIONE FOTOGRAFICA DEL "QUADRO CONOSCITIVO".

- ALLEGATO PA-QC.2;
- ALLEGATO PA-QC.3;
- ALLEGATO PA-QC.4.

COMUNE DI CASTAGNETO CARDUCCI
Provincia di Livorno
PIANO URBANISTICO ATTUATIVO
"Città della Piana" Donatatico I.2.B. UTOE n°2 SCHEDE NORMATIVA n°40 del Regolamento Urbanistico del Comune di Castagneto Carducci
PIANO ATTUATIVO in VARIANTE AL REGOLAMENTO URBANISTICO - SCHEDE n°40

PROFONDEITÀ: CONSORZIO "PIANA DEGLI ULIVI" con sede in Donatatico di Castagneto Carducci - Via Aurelia n° 32; c/o Studio Ingeg. GIUSEPPE BELU Presidente:

Dott. Arch. GERARDO ANTONIO ANGIAMA
Via V. FOSSOMBRONI n° 8 - 50136 FIRENZE
TEL. +39-055 2266605 CELL. +39-347 0008685
e-mail : g.angiama@signalmail.com Edificio 52

Dott. Arch. GIUSEPPE BELU
Via V. FOSSOMBRONI n° 8 - 50136 FIRENZE
TEL. +39-055 2266605 CELL. +39-347 0008685
e-mail : g.angiama@signalmail.com Edificio 52

Dott. Arch. PAOLO VACARELLO
Via Roma n° 109 - 00198 ROMA
TEL. +39-06 7224339 CELL. +39-338 1458809
e-mail : manhommi@signalmail.com

Dott. Ing. GRAZIANO PICCOLI
Via Roma n° 552 - 59100 PRAATO
TEL. +39-0574 1829666 CELL. +39-333 3541393
e-mail : ing.gianandrea@signalmail.com Edificio 52

Dott. Ing. LEONARDO NEGRO
Via Roma n° 552 - 59100 PRAATO
TEL. +39-0574 1829666 CELL. +39-333 3541393
e-mail : ing.leonardo@signalmail.com Edificio 52

Per. Ind. DAVID MARTELLUCCI
Via G. da Verrazano n° 102 - 50136 FIRENZE
TEL. +39-055 2266605 CELL. +39-347 0008685
e-mail : martellucci@signalmail.com Edificio 52

Dott. Geod. LUCA FRUCCI
Via Cenni n° 58 - 57021 Venturina (LI)
TEL. +39-0565 853375 CELL. +39-338 8824712
e-mail : lucamartellucci@signalmail.com Edificio 52