

KEY MAP - VISTE



Particella n° 1466+

VIA DELLE PIEVI

VISTA n°1

STATO DI FATTO



VIA DELLE PIEVI

Particella n° 1829+

VISTA n°2

STATO DI FATTO



Particella n° 1302+

VIA DELLE PIEVI

VISTA n°3

STATO DI FATTO



Particella n° 1302+

Particella n° 1306+


VISTA n°4



Particella n° 1321

VISTA n°5


STATO DI FATTO

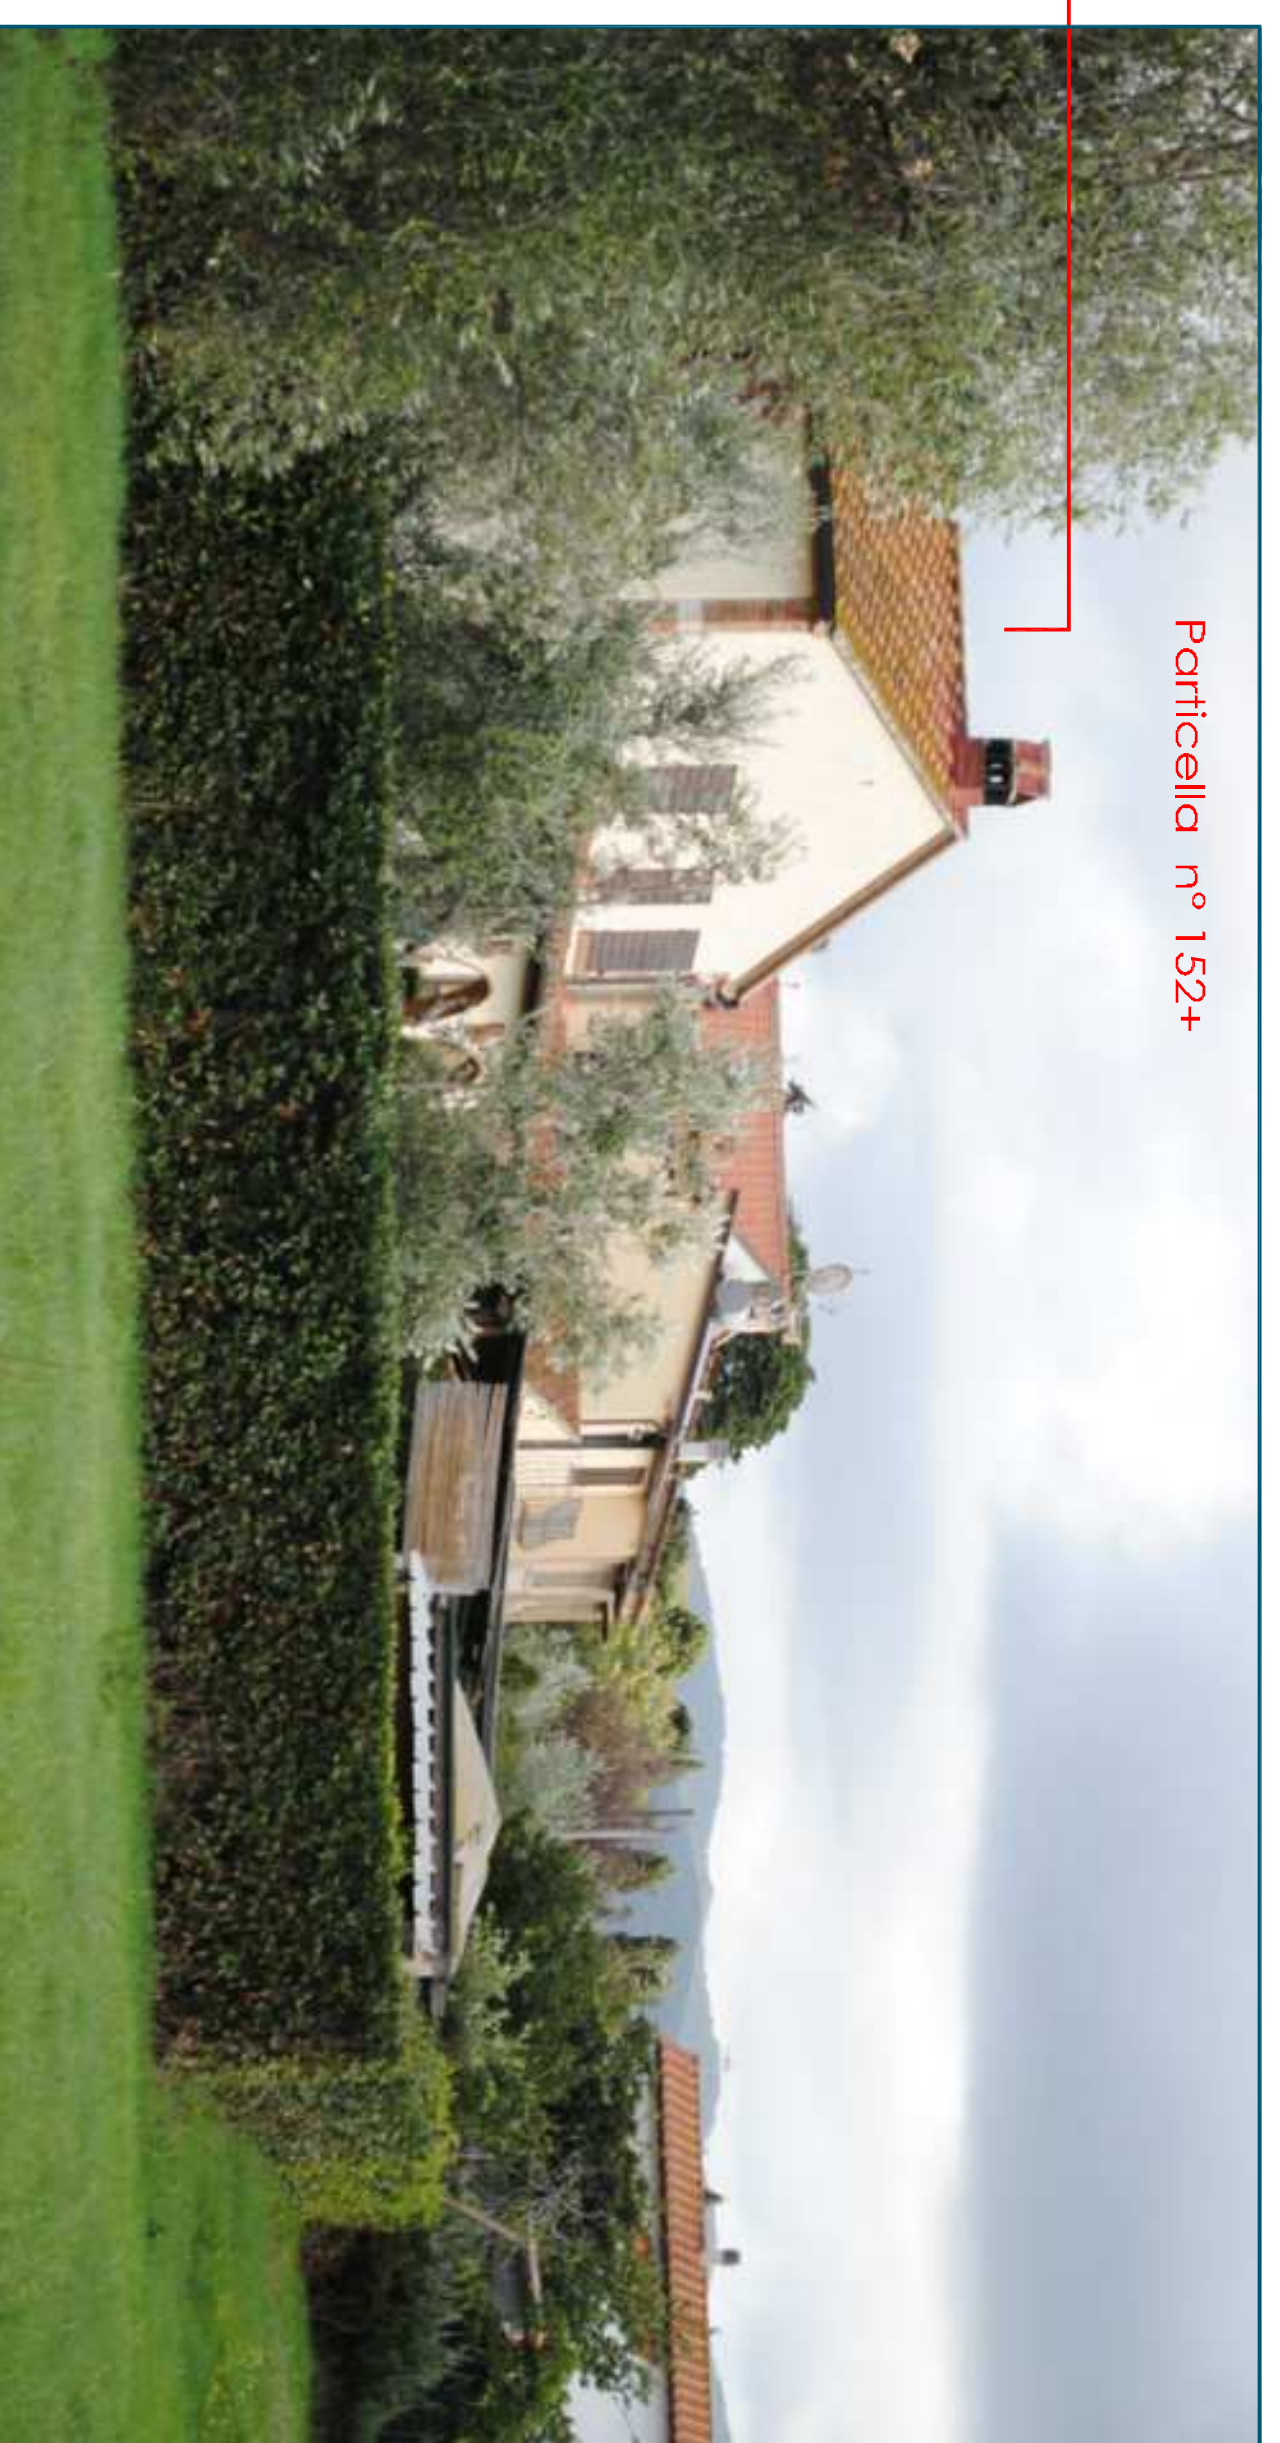

Particella n° 132+

VISTA n°5

STATO DI FATTO

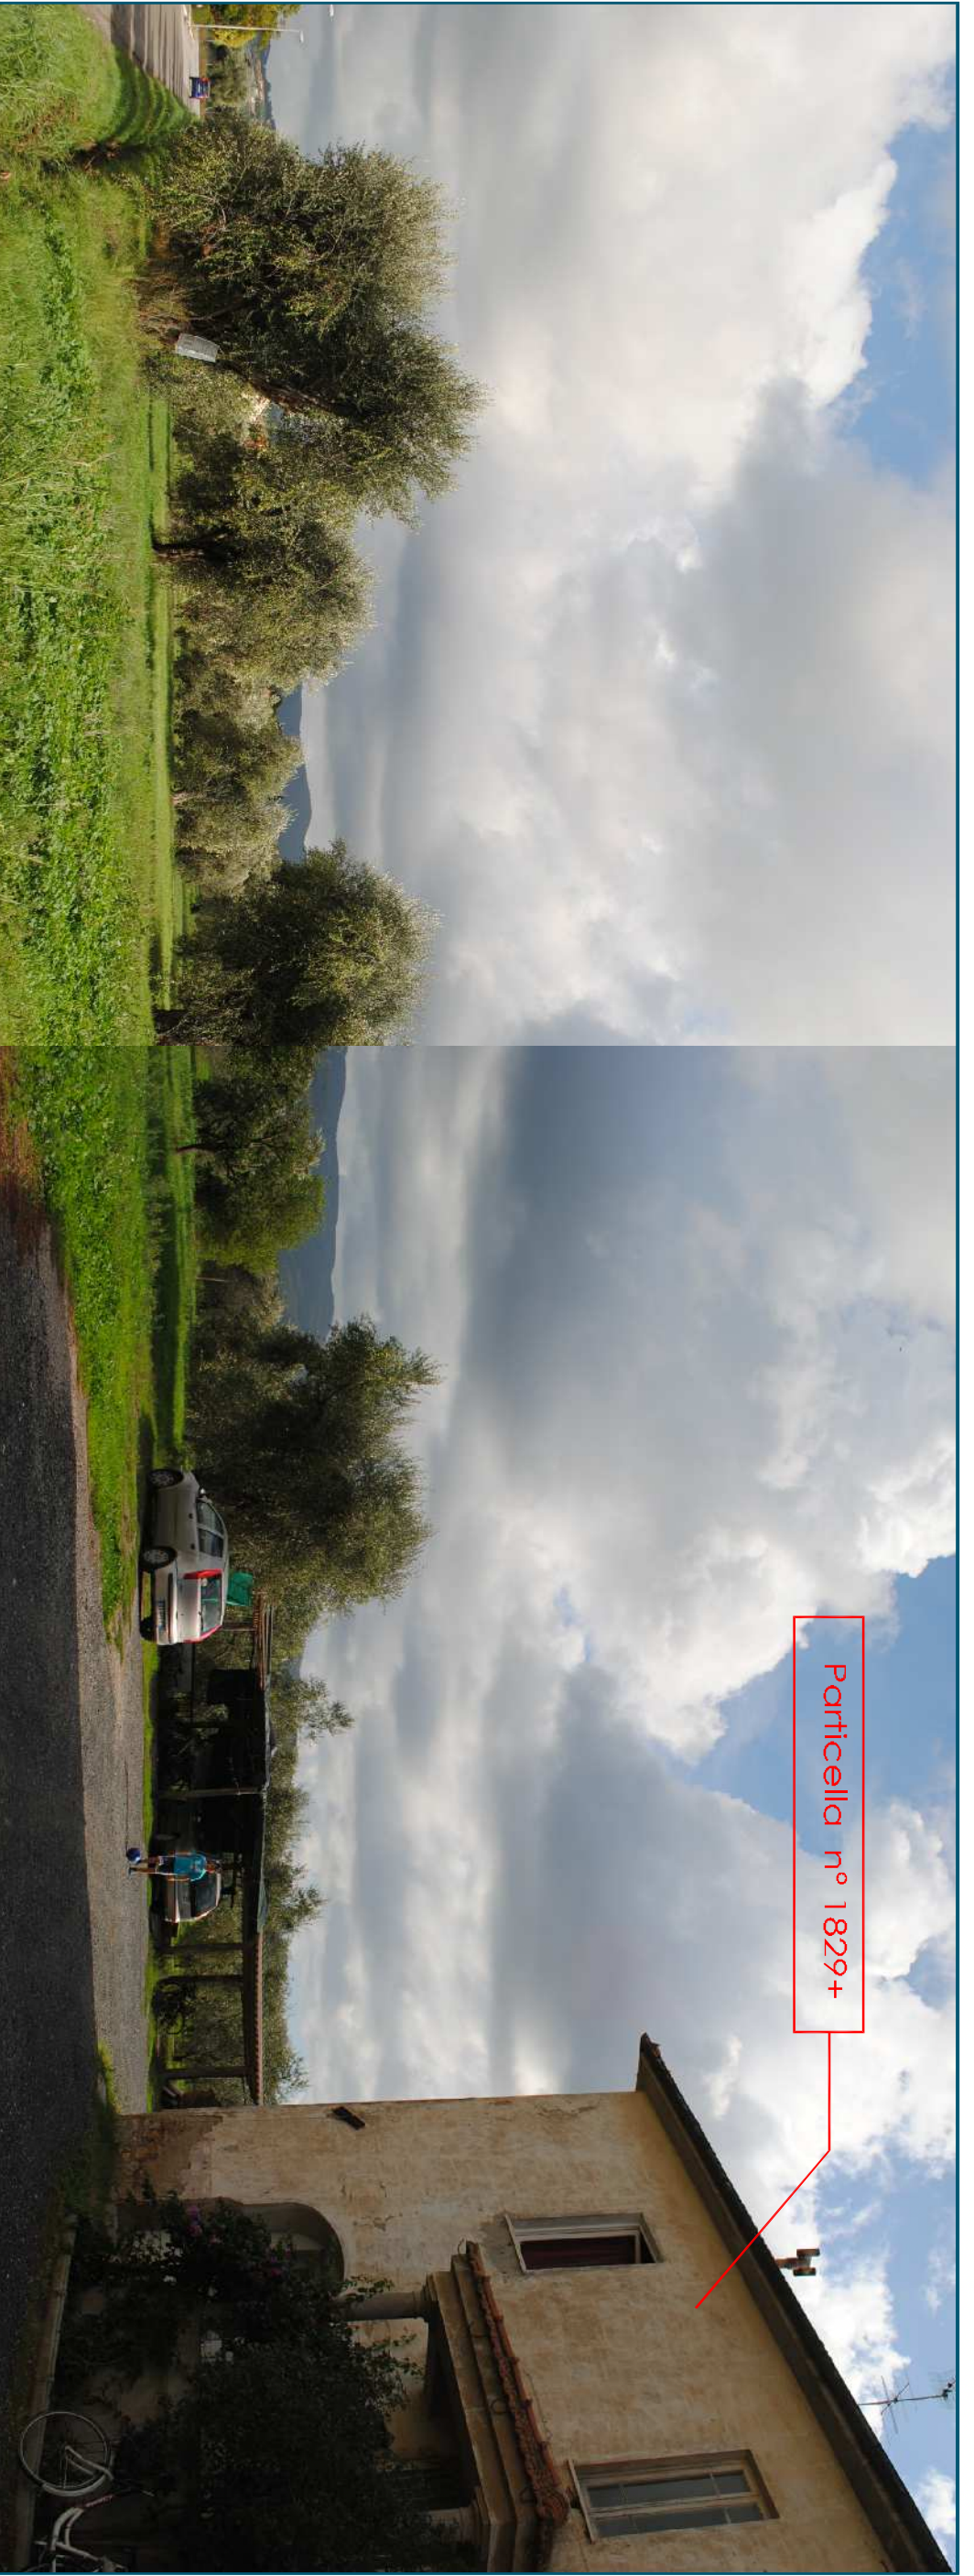

Particella n° 1829+

VISTA n°6



Particella n° 1981+

Particella n° 1829+

VISTA n°7

STATO DI FATTO



Particella n° 1829+

Particella n° 1981+

VISTA n°8

STATO DI FATTO

COMUNE DI CASTAGNETO CARDUCCI

Provincia di Livorno
 PIANO URBANISTICO ATTUATIVO
 "Chia della Piana" Donoratico I.2.8 UOCE n°2 SCHEDA NOMINATIVA n°40 del
 Regolamento Urbanistico del Comune di Castagneto Carducci
 PIANO ATTUATIVO in VARIANTE AL REGOLAMENTO
 URBANISTICO - SCHEDA n°40

PROVENIENZA: CONSORZIO "PIANA DEGLI ULIVI"
 con sede in Donoratico di Castagneto Carducci - Via Amleto n°32 b
 c/o Studio Ingeg. Presidente:

Don. GIUSEPPE BELLU

Don. ANTONIO GIUSTINI ANTONIO ANGELINI
 Via Donoratico n°100
 TEL. +39-055 226605 CELL. +39-349 7020485
 e-mail : giustini@grind.com

Don. ANTONIO MARIANO MARIANO
 Via Donoratico n°100
 TEL. +39-05 221239 CELL. +39-338 1548599
 e-mail : mariano.m@grind.com

Don. ANTONIO PAOLO VACARELLO
 Via Donoratico n°100
 TEL. +39-05 213377 CELL. +39-338 447474
 e-mail : vacarello.vacarello@benetf

Don. ING. GAETANO POCO
 Via Donoratico n°411 - 00194 ROMA
 TEL. +39-06 52612477 e-mail: rino@pocogroup.it

PROGETTO DIRIGENTE:
 Via Roma n° 52 - 59100 PISA
 TEL. +39-0574 823946 CELL. +39-333 5341393
 e-mail : ing.bertoncin@grind.com

PROGETTO STRUTTURALE:
 Don. Ing. LIGABUONO
 Via Roma n° 52 - 59100 PISA
 TEL. +39-0574 823946 CELL. +39-333 5341393
 e-mail : ing.bertoncin@grind.com

PROGETTO DEFINITIVO:
 Don. Ing. CAMILLI ANTONIO
 Via Roma n° 52 - 59100 PISA
 TEL. +39-0574 823946 CELL. +39-333 5341393
 e-mail : camilliantonio@grind.com

PROGETTO DEFINITIVO:
 Don. Ing. DAVID MARELLI LUCCI
 Via Galvani n°2 - 02100 BARI
 TEL. +39-080 493111
 e-mail : marellidavid@benetf

PROGETTO DEFINITIVO:
 Don. Gen. LUCA MANGI
 Via Central n° 58 - 20121 VARESE (LI)
 TEL. +39-0565 853375 CELL. +39-338 882412
 e-mail : luca@benetf

PROGETTO DEFINITIVO:
 Don. Gen. LUCA MANGI
 Via Central n° 58 - 20121 VARESE (LI)
 TEL. +39-0565 853375 CELL. +39-338 882412
 e-mail : luca@benetf

OGGETTO: QUADRO CONOSCITIVO DI RIFERIMENTO
 DOCUMENTAZIONE FOTOGRAFICA
 (di serie) della LR. Toscana n°1 del 03/01/2000 - art.67 - lett.2a)

PA-QC2
 DATA : Novembre 2013
 SCALA :