

### LEGENDA

**CONFINI**

- CONFINE AREA DI INTERVENTO
- CONFINE LOTTO FONDIARIO
- SAGOMA DI MASSIMO INGOMBRO FABBRICATI

**ALTEZZE DISTACCHI e COMPARTI**

- H max 10.00 mt
- 1000


**Z1** LOTTO FONDIARIO RESIDENZIALE PRIVATO  
**Z2** LOTTO FONDIARIO RESIDENZIALE PRIVATO  
**Z3** LOTTO FONDIARIO RESIDENZIALE PRIVATO  
**Z4** LOTTO FONDIARIO RESIDENZIALE PRIVATO  
**Z5** LOTTO FONDIARIO RESIDENZIALE PRIVATO  
**Z6** LOTTO FONDIARIO RESIDENZIALE PRIVATO  
**S1** LOTTO FONDIARIO PRIVATO "ATTIVITA' URBANE"  
**S2** LOTTO FONDIARIO PUBBLICO a "SERVIZI"

**AREE PRIVATE**

- LOTTO FONDIARIO RESIDENZIALE PRIVATO
- S1** LOTTO FONDIARIO NON RESIDENZIALE PRIVATO destinato ad "ATTIVITA' URBANE"
- VIABILITA' PRIVATA
- VERDE PRIVATO

**AREE PUBBLICHE**

- S2** LOTTO FONDIARIO NON RESIDENZIALE PUBBLICO destinato a CENTRO CIVICO
- V1** AREE A VERDE / ARREDO URBANO
- VERDE PUBBLICO
- PARCHEGGI PUBBLICI
- VIABILITA' PUBBLICA CARRABILE
- VIABILITA' PUBBLICA CICLABILE
- VIABILITA' PUBBLICA PEDONALE

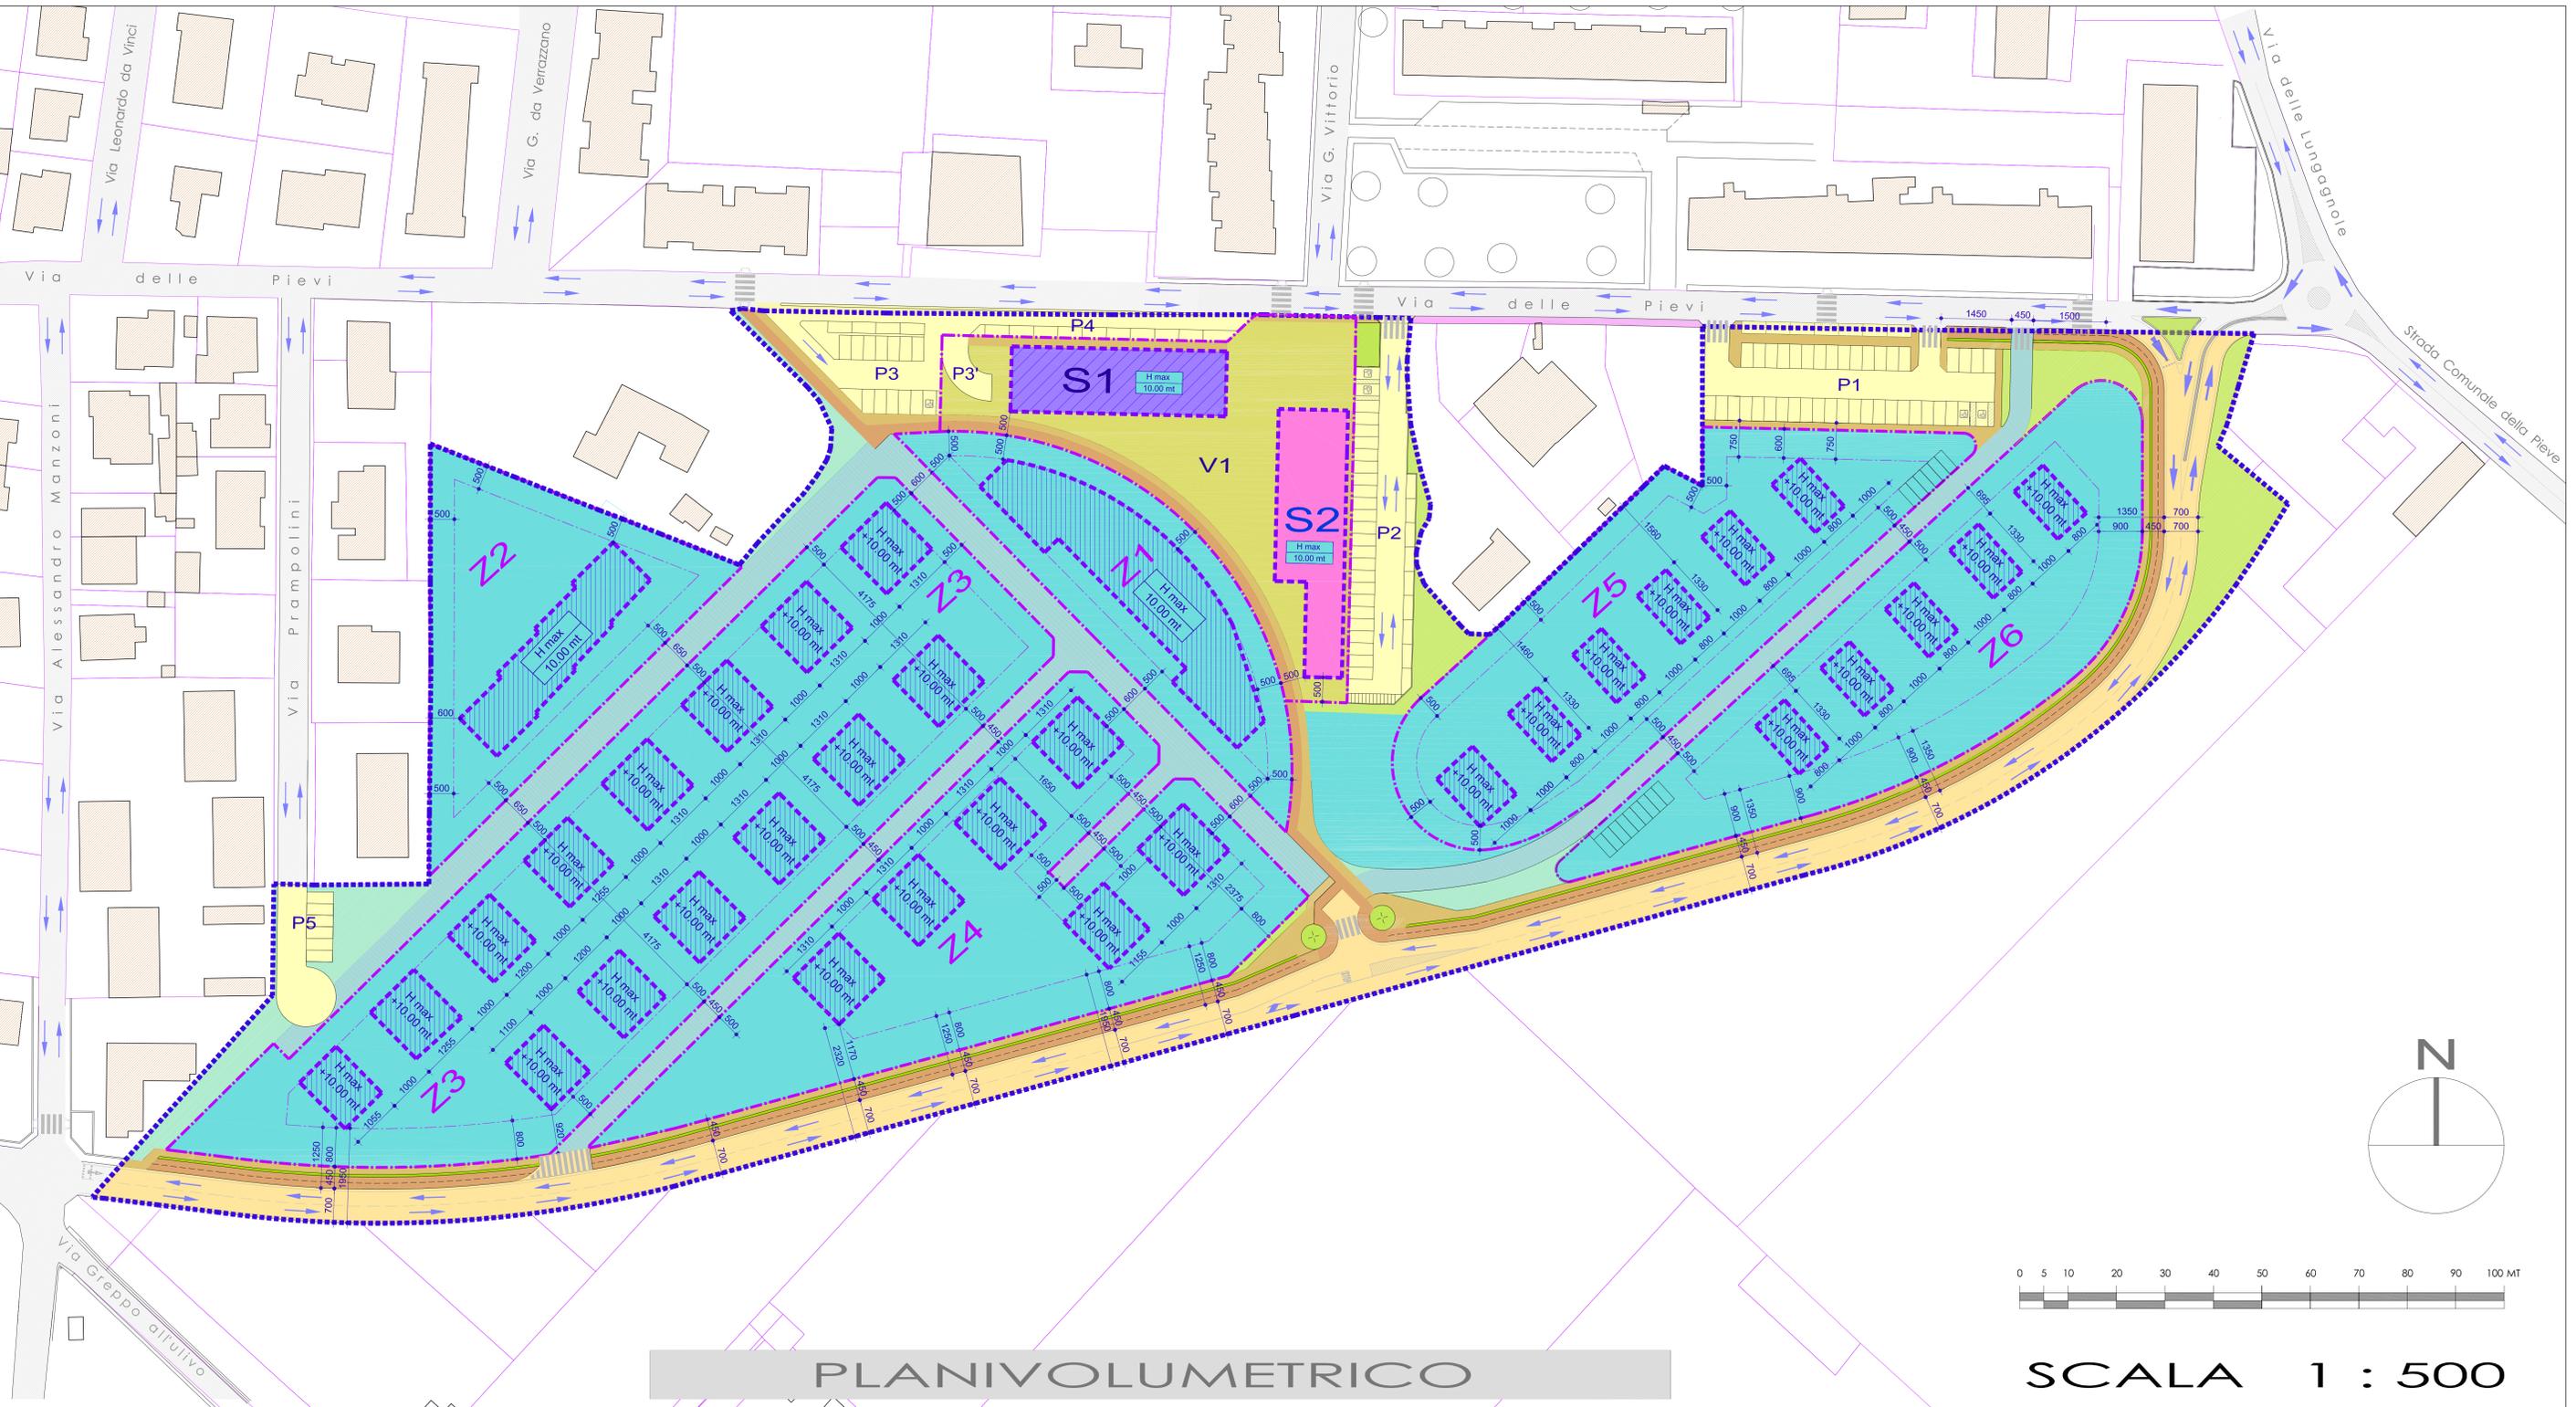

# PLANIVOLUMETRICO

SCALA 1 : 500

**COMUNE DI CASTAGNETO CARDUCCI**  
 Provincia di Livorno  
 PIANO URBANISTICO ATTUATIVO  
 "Città della Piana" Donoratico I.2.B UTOE n°2 SCHEDE NORMATIVA n°40 del Regolamento Urbanistico del Comune di Castagneto Carducci  
**PIANO ATTUATIVO in VARIANTE AL REGOLAMENTO URBANISTICO - SCHEDE n°40**

**PROPONENTE:** CONSORZIO "PIANA DEGLI ULIVI" con sede in Donoratico di Castagneto Carducci - via Aurelia n° 32b c/o Studio Tinagli  
 Dott. GIUSEPPE BELLI Presidente:

**PIANO ATTUATIVO:** Dott. Arch. GIUSEPPE ANTONIO ANGLANA Via V. FOSSOMBRONI, n° 8 - 50136 FIRENZE  
**PROGETTO URBANISTICO:** TEL. +39-055 2260605 CELL. +39-347 0003685  
**PROGETTO DEFINITIVO:** e-mail : g.anglana@gmail.com  
**PROG. ARCHITETTONICO:** Dott. Arch. MASSIMILIANO MANHAM Lago SALVATORE ZAPPALÀ, n° 20-00173 ROMA  
 TEL. +39-06 7224339 CELL. +39-338 1545809  
 e-mail : manham.m@gmail.com  
 Dott. Arch. PAOLO VACATELLO Via CARLO BERTINAZZI, n° 25 - 00139 ROMA  
 TEL. +39-06 87133737 CELL. +39-338 4316749  
 e-mail : architetto.vacatello@libero.it

**PROGETTO DEFINITIVO:** Dott. Ing. GRAZIANO PIPOLLO Via Flaminia, n° 441 - 00196 ROMA  
**OPERE DI URBANIZZAZIONE:** TEL. +39-06 32600497 e-mail: info@pierequadro.it

**PROGETTO DEFINITIVO:** Dott. Ing. LEONARDO NEGRO Via Roma, n° 552 - 59100 PRATO  
**PROGETTO STRUTTURALE:** TEL. +39-0574 1823966 CELL. +39-333 3541393  
**Edificio S2:** e-mail : ing.leonardonegro@gmail.com

**PROGETTO DEFINITIVO:** Dott. Ing. CAMILLI ANTONIO Via S. LUCCA, n° 1 - 02045 CONTIGLIANO (RI)  
**PROGETTO IMP.ELETR.:** TEL.CELL. +39-339 7464672  
**Edificio S2:** e-mail : camilliant@iscali.it

**PROGETTO DEFINITIVO:** Per. Ind. DAVID MARTELLUCCI Largo Guido Rossa, n° 2 - 02100 RIETI  
**PROGETTO IMPUDR-MECC.:** TEL. +39-0764 683529 CELL. +39-347 3244344  
**Edificio S2:** e-mail : martellucci-david@libero.it

**GEOLOGIA:** Dott. Geol. LUCA RINUCCI Via Cerini, n° 98 - 57021 Venturina (LI)  
 TEL. +39-0565 853375 CELL. +39-338 8824712  
 e-mail : lucarinucci@alice.it

**OGGETTO:** PLANIVOLUMETRICO INDICAZIONE DELLE MASSE E DELLE ALTEZZE DELLE COSTRUZIONI LUNGO LE STRADE E PIAZZE  
(ai sensi della L.R.Toscana n°1 del 3 gennaio 2005 - art.67 punto 1, lettera b )

**ALLEGATO:** PA-B.1 bis  
**DATA:** Ottobre 2014  
**SCALA:** 1 : 500