

### LEGENDA

- CONFINE AREA DI INTERVENTO
- AREE PUBBLICHE
  - S2 LOTTO FONDIARIO PUBBLICO destinato a "SERVIZI" ( Centro Civico )
  - V1 ARREDO URBANO / AREE A VERDE PUBBLICO
  - VERDE PUBBLICO
  - PARCHEGGI PUBBLICI
  - VIABILITA' PUBBLICA CARRABILE
  - VIABILITA' PUBBLICA CICLABILE
  - VIABILITA' PUBBLICA PEDONALE
- AREE PRIVATE
  - AREE PRIVATE
  - VIABILITA' PRIVATA

COMUNE DI CASTAGNETO CARDUCCI  
 Provincia di Livorno  
 PIANO URBANISTICO ATTUATIVO  
 "Città della Piana" Donoratico I.2.B. UTOE n°2 SCHEDE NORMATIVA n°40 del Regolamento Urbanistico del Comune di Castagneto Carducci  
 PIANO ATTUATIVO in VARIANTE AL REGOLAMENTO URBANISTICO - SCHEDE n°40

PROFONENTE: CONSORZIO "PIANA DEGLI ULIVI" con sede in Donoratico di Castagneto Carducci - via Aurelia N° 32b c/o Studio Tinagli  
 Dott. GIUSEPPE BELLI Presidente:

PIANO ATTUATIVO: Dott. Arch. GIUSEPPE ANTONIO ANGLANA Via V. FOSSOMBRONI, n° 8 - 50136 FIRENZE TEL. +39-055 2260605 CELL. +39-347 0003685 e-mail : g.anglana@gmail.com

PROGETTO DEFINITIVO: Ligo SALVATORE ZAPPALÀ, n° 20-00173 ROMA TEL. +39-06 7224339 CELL. +39-338 1545809 e-mail : manham.m@gmail.com

PROGETTO DEFINITIVO: Dott. Arch. PAOLO VACATELLO Via CARLO BERTINAZZI, n° 25 - 00139 ROMA TEL. +39-06 87133737 CELL. +39-338 4316749 e-mail : architetto.vacatello@libero.it

PROGETTO DEFINITIVO: Dott. Ing. GRAZIANO PIPPO Via Roma, n° 552 - 59100 PRATO TEL. +39-0574 1823966 CELL. +39-333 3541393 e-mail : ing.leonardonegro@gmail.com

PROGETTO DEFINITIVO: Dott. Ing. CAMILLI ANTONIO Via S. LUCCA, n° 1 - 00045 CONTIGLIANO (RI) TEL. CELL. +39-339 7464672 e-mail : camillan@tiscali.it

PROGETTO DEFINITIVO: Per. Ind. DAVID MARTELLUCCI Largo Guido Rossa, n° 2 - 02100 RIETI TEL. +39-0764 683529 CELL. +39-347 3244344 e-mail : martellucci-david@libero.it

GEOLOGIA: Dott. Geol. LUCA RINUCCI Via Certini, n° 98 - 57021 Venturina (LI) TEL. +39-0565 853375 CELL. +39-338 8824712 e-mail : lucafrucci@alice.it

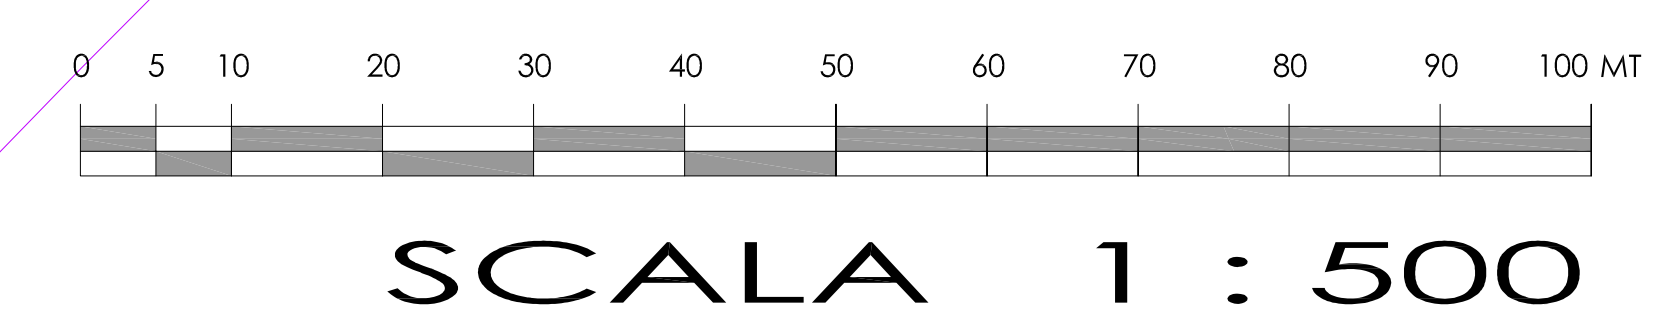


TABELLA A.1 - VERIFICA STANDARDS URBANISTICI - OPERE PUBBLICHE					
OGGETTO:	SCHEMA di CALCOLO SUPERFICI di PROGETTO	STANDARDS RICHIESTI	INDIVIDUAZIONE SUPERFICI di PROGETTO	STANDARDS di PROGETTO	Differenza +/-
TOTALE STANDARD a VERDE PUBBLICO	TOTALE = 1898,60 + 527,90 + 200,60 + 24,60 + 45,20 + 294,65	2957,20 mq	1898,60 + 527,90 + 200,60 + 24,60 + 45,20 + 294,65 =	2991,55 mq	+ 34,35 mq
TOTALE PARCHEGGI PUBBLICI ai sensi D.M. 1444/68	TOTALE = 560,00mq + 493,20mq + 224,00mq + 224,00mq	1501,20 mq	1231,20 mq Parcheggio P1 308,00 mq Parcheggio P5	1539,20 mq	+ 38,00 mq
RESIDENZIALE PARCHEGGI PERTINENZIALI	TOTALE = 2240,00mq	2240,00 mq	2639,60 mq Park RESID. 381,50 mq Park RESID.	2639,60 mq	+ 399,60 mq
EDIFICIO A SERVIZI PARCHEGGI PERTINENZIALI	TOTALE = 429,10mq + 64,37mq	493,47 mq	921,25 mq Parcheggio P2	921,50 mq	+ 428,04 mq
ATTIVITA' URBANE PARCHEGGI PERTINENZIALI	TOTALE = 196,00 mq + 196,00 mq	392,00 mq	402,25 mq Parcheggio P3 815,50 mq Parcheggio P3'	402,25 mq	+ 10,25 mq
ATTIVITA' URBANE PARCHEGGI di RELAZIONE	TOTALE = 500mq + 29,40mq	529,40 mq	565,40 mq Parcheggio P4	565,40 mq	+ 36,00 mq
TOTALE STANDARD a PARCHEGGI		2916,07 mq		3428,35 mq	+ 946,23 mq
TOTALE OPERE PUBBLICHE		5873,27 mq		6419,90 mq	+ 980,58 mq

PLANIMETRIA OPERE PUBBLICHE

OGGETTO: PLANIMETRIA CON INDICATI GLI SPAZI RISERVATI AD OPERE O IMPIANTI DI INTERESSE PUBBLICO ( ai sensi della L.R.Toscana n°1 del 3 gennaio 2005 - art.67 punto 1, lettera c )

ALLEGATO: PA-C.1 bis  
 DATA : Ottobre 2014  
 SCALA : 1 : 500