

LEGENDA

- CONFINI AREA DI INTERVENTO
- OPERE PUBBLICHE IN PEREQUAZIONE
- VIABILITA' PUBBLICA PEDONALE
- VIABILITA' PUBBLICA CICLABILE
- VIABILITA' PUBBLICA CARRABILE
- PARCHEGGI PUBBLICI
- VERDE PUBBLICO
- VE AREE A VERDE / ARREDO URBANO
- OPERE PUBBLICHE A SCOMPUTO
- LOTTO FONDIARIO NON RESIDENZIALE DESTINATO A SERVIZI DA REALIZZARE
- ZONE LATERALI A OPERE PUBBLICHE EVENTUALI PARCHEGGI O SPAZI INTERRATI
- ZONE LATERALI A OPERE PUBBLICHE EVENTUALE AMPLIAMENTO EDIFICIO SERVIZI
- INTERVENTO EXTRA-COMPARTO A SERVIZIO DEL COMPARTO
- AREE PRIVATE
- AREE PRIVATE ESCLUSE DA PEREQUAZIONE

COMUNE DI CASTAGNETO CARDUCCI
 Provincia di Livorno
 PIANO URBANISTICO ATTUATIVO
 "Città della Piana" Donoratico I.2.B. UTOE n°2 SCHEDA NORMATIVA n°40 del Regolamento Urbanistico del Comune di Castagneto Carducci
PIANO ATTUATIVO in VARIANTE AL REGOLAMENTO URBANISTICO - SCHEDA n°40

PROPONENTE: CONSORZIO "PIANA DEGLI ULIVI"
 con sede in Donoratico di Castagneto Carducci - via Aurelia n° 32b
 c/o Studio Tinagli
 Dott. GIUSEPPE BELLI Presidente:

PIANO ATTUATIVO: Dott. Arch. GIUSEPPE ANTONIO ANGLANA
 Via V. FOSSOMBRONI, n° 8 - 50136 FIRENZE
 TEL. +39-055 2260605 CELL. +39-347 0003685
 e-mail : g.anglana@gmail.com

PROGETTO DEFINITIVO: Dott. Arch. MASSIMILIANO MANHAM
 Ligo SALVATORE ZAPPALÀ, n° 20-00173 ROMA
 TEL. +39-06 7224339 CELL. +39-338 1545809
 e-mail : manham.m@gmail.com

PROGETTO DEFINITIVO: Dott. Arch. PAOLO VACATELLO
 Via CARLO BERTINAZZI, n° 25 - 00139 ROMA
 TEL. +39-06 87133737 CELL. +39-338 4316749
 e-mail : architetto.vacatello@libero.it



PROGETTO DEFINITIVO: Dott. Ing. GRAZIANO PIPOLO
 Via Flaminia, n° 441 - 00196 ROMA
 TEL. +39-06 32600497 e-mail: info@pierequadro.it

PROGETTO DEFINITIVO: Dott. Ing. LEONARDO NEGRO
 Via Roma, n° 552 - 59100 PRATO
 TEL. +39-0574 1823966 CELL. +39-333 3541393
 e-mail : ing.leonardonegro@gmail.com

PROGETTO DEFINITIVO: Dott. Ing. CAMILLI ANTONIO
 Via S. LUCIA, n° 1 - 02045 CONTIGLIANO (RI)
 TEL. CELL. +39-339 7464672
 e-mail : camilliant@iscali.it

PROGETTO DEFINITIVO: Per. Ind. DAVID MARTELLUCCI
 Largo Guido Rossa, n° 2 - 02100 RIETI
 TEL. +39-0744 483529 CELL. +39-347 3244344
 e-mail : martellucci-davidi@libero.it

GEOLOGIA: Dott. Geol. LUCA RINUCCI
 Via Cerini, n° 98 - 57021 Venturina (LI)
 TEL. +39-0565 853375 CELL. +39-338 8824712
 e-mail : lucarinucci@alice.it

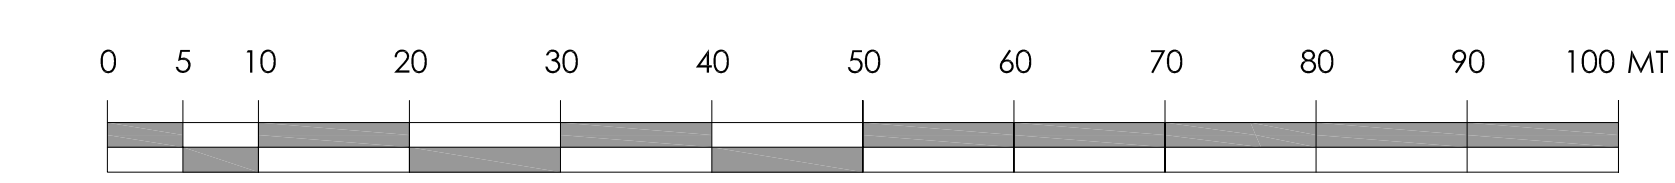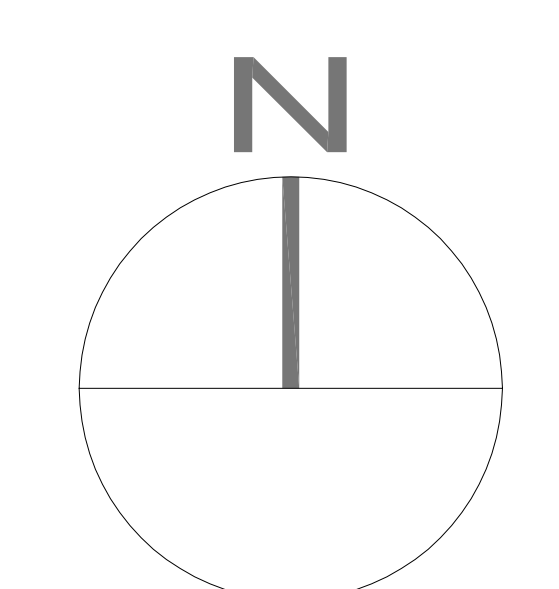

PLANIMETRIA CON INDICAZIONE DELLE PROFONDITÀ DELLE ZONE LATERALI A OPERE PUBBLICHE

SCALA 1 : 500

OGGETTO: PLANIMETRIA
 CON INDICAZIONE DELLE PROFONDITÀ DELLE ZONE LATERALI A OPERE PUBBLICHE PER INTEGRARE LE FINALITÀ DELLE MEDESIME OPERE E PER SODDISFARE PREVEDIBILI ESIGENZE FUTURE
 (ai sensi della L.R. Toscana n°1 del 3 gennaio 2005 - art.67 punto 1, lettera g)

ALLEGATO: **PA-G.1bis**
DATA: Ottobre 2014
SCALA: 1 : 500