


PROGETTO  
 Tavola n° 4 "Donaratico sud"  
 Tipo:  
 Progetto Regolatorio Urbanistico  
 Scala:  
 1:2000  
 Progetto:  
 Mario Bartolomei, architetto  
 con Dott. Roberto Libermani  
 Servizio:  
 Piano Urbanistico  
 Segretario generale:  
 Dott. Anna Casali  
 Responsabile Ufficio di Piano:  
 Geom. Roberto Maffei  
 Carante della comunicazione:  
 Dott. Riccardo Gabriele  
 Ufficio di Piano:  
 Geom. Roberto Maffei, responsabile  
 Arch. Michela Cardini, collaboratore  
 Arch. Lara Dell'Inghile, collaboratore  
 Silvia Norcini, segretaria  
 Consulenti esterni all'Amministrazione:  
 Senesi s.r.l., Geom. G. Ruffini,  
 Cusi & Biondini, Geom. E. Miceli, Geom. G. Corbelli,  
 Techne s.r.l., Ing. S. Vegni (con la collab. della "Meph s.r.l.")  
 Arch. Monica Bologna, Arch. Silvia Galdi  
 Data adozione:  
 \_\_\_\_\_  
 Data approvazione:  
 \_\_\_\_\_

**Legenda**

- Confine comunale
- P Parcheggio pubblico esistente
- V Verde pubblico esistente
- PI Parcheggio pubblico di progetto
- VI Verde pubblico di progetto
- E Edifici non presenti in CTR
- O Scuola operativa
- NO Scuola non operativa
- Piste ciclabili di progetto
- Strade da riprogettare
- Strade di progetto
- C Concessioni demaniali di progetto
- O Concessioni demaniali rilasciate
- M1 M1 - Restauro e risanamento conservativo
- M2 M2 - Restauro filologico degli edifici
- M3 M3 - Ristrutturazione edilizia e tutela dei fronti
- M4 M4 - Demolizione con fedele ricostruzione
- M5 M5 - Ristrutturazione ed. con demoliz. dei volumi sec.
- M6 M6 - Sostituzione edilizia
- M7 M7 - Ristrutturazione Urbanistica
- M8 M8 - Conversione verso attività ricettive
- A Area strategica di Riserva del sistema ambientale
- UTOE:  
 — Ss. insediativo di matrice storica I.1.A.  
 — Ss. insediativo di matrice storica I.1.B.  
 — Ss. insediativo della Città della Piana I.2.  
 — Ss. insediativo della Città della Piana I.3.  
 — Ss. ambientale del Tombolo pisano A.1.  
 — Ss. ambientale della Piana agropala speciale A.2.  
 — Ss. ambientale della Piana agropala frazionata A.3.  
 — Ss. ambientale della Bonifica A.4.  
 — Ss. ambientale della Riserva di Bolgheri A.5.  
 — Ss. ambientale della Collina ondulata A.6.  
 — Ss. ambientale della Cintura olivicola A.7.  
 — Ss. ambientale del Territorio boscato A.8

Note: per la leggenda dell'uso del suolo consultare la tavola dell'Atto Urbanistico

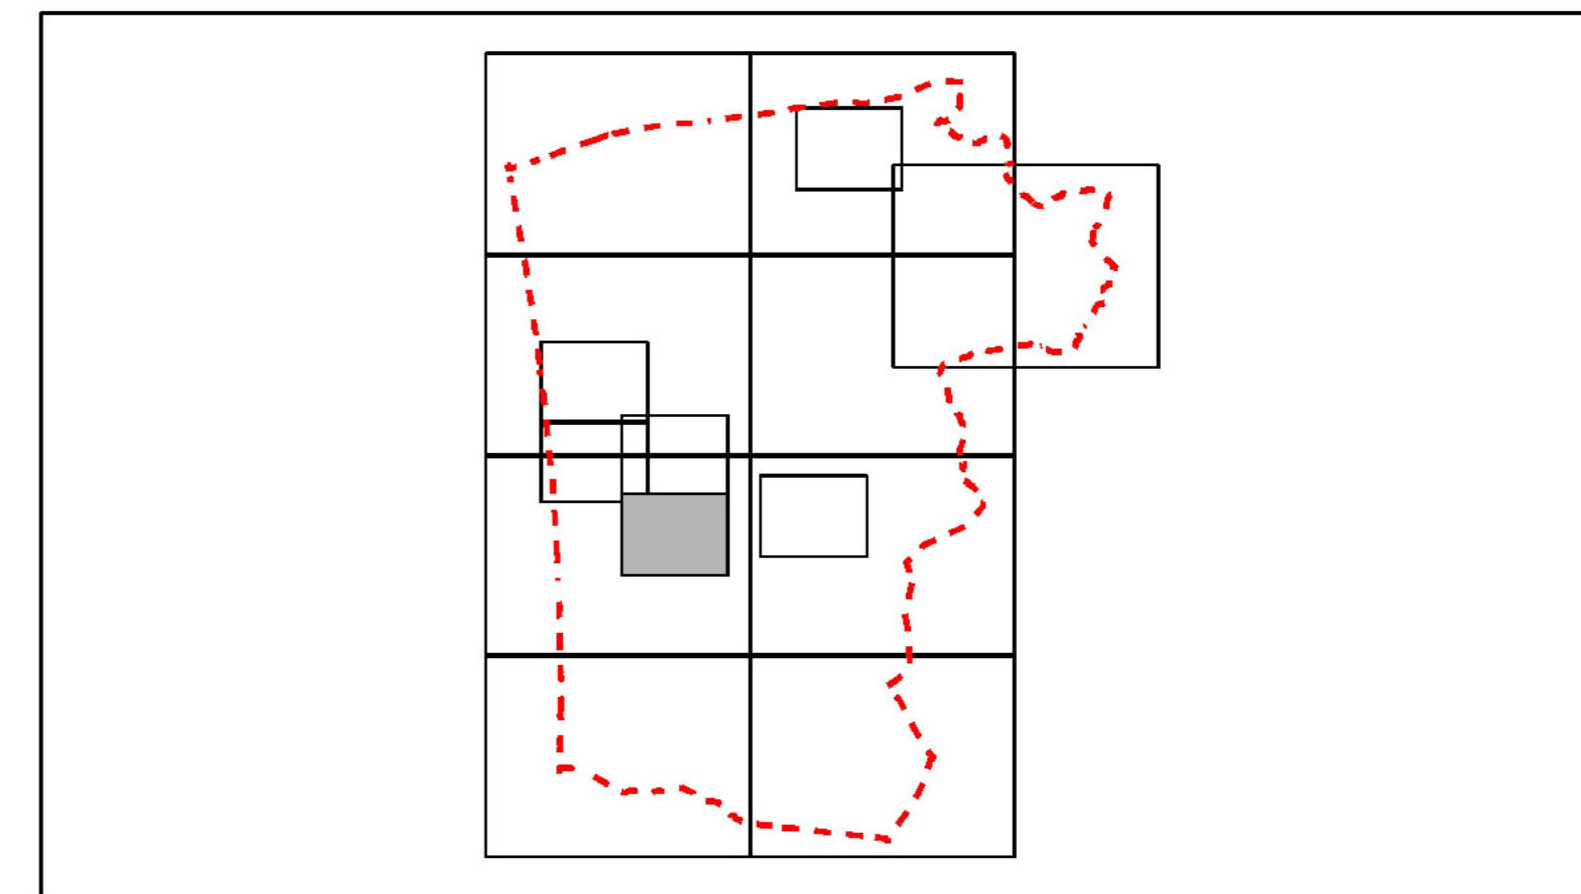

COMUNE DI CASTAGNETO CARDUCCI  
 Provincia di Livorno  
 PIANO URBANISTICO ATTUALE  
 "Città della Piana" Donaratico I.2.B. UTOE n° 2  
 in variante alla SCHEDA NORMATIVA n°40  
 del Regolamento Urbanistico  
 del Comune di Castagneto Carducci

**VARIANTE URBANISTICA**

RESPONSABILE DEL PROCEDIMENTO: Geom. MORENO FUSI  
 PROGETTISTA: Arch. PAOLO VACATELLO  
 OGGGI: VARIANTE URBANISTICA  
 TAVOLA n° 4 "Donaratico Sud" del R.U.  
 - STATO ATTUALE -  
 ALLEGATO: **VU-03.o**  
 DATA: Ottobre 2014  
 SCALA: