

LEGENDA :

- - - PERIMETRO AREA DI INTERVENTO
- ATTRAVERSAMENTO PEDONALE
- VIABILITA' PUBBLICA ESISTENTE
- VIABILITA' PUBBLICA PEDONALE
- VIABILITA' PUBBLICA CICLABILE
- VIABILITA' PUBBLICA CARRABILE
- PARCHEGGI PUBBLICI
- AREE PRIVATE
- VIABILITA' PRIVATA
- VIABILITA' PRIVATA - ACCESSI
- VIABILITA' PRIVATA - USCITE
- Rapporto di permeabilità con i margini edificati esistenti

COMUNE DI CASTAGNETO CARDUCCI



Provincia di Livorno

PIANO URBANISTICO ATTUATIVO
 "Città della Piana" Donoratico I.2.B UTOE n° 2
 in variante alla SCHEDA NORMATIVA n°40
 del Regolamento Urbanistico
 del Comune di Castagneto Carducci

VARIANTE URBANISTICA

RESPONSABILE del PROCEDIMENTO : Geom. MORENO FUSI

PROGETTISTA : Arch. PAOLO VACATELLO

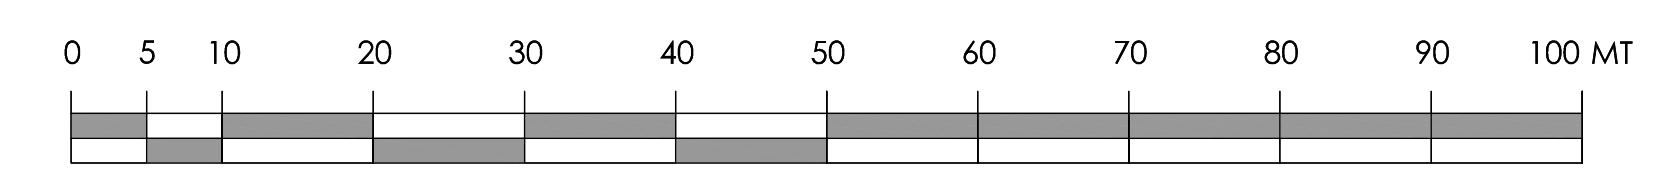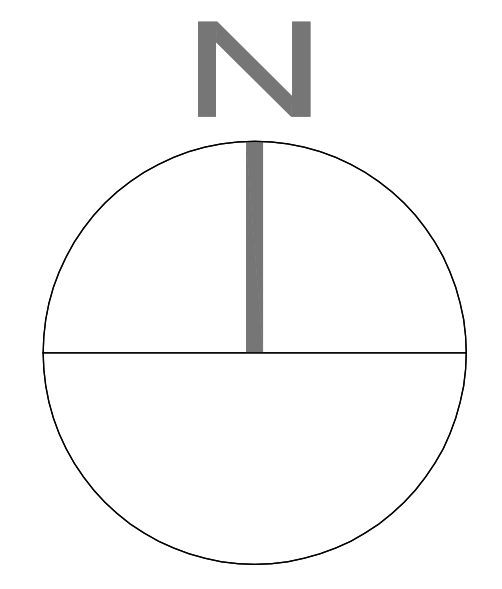

OGGETTO: VARIANTE URBANISTICA

MOBILITA' - VIABILITA' CARRABILE
 Rapporto di permeabilità con i margini edificati esistenti

ALLEGATO: **VU-08**

DATA : Ottobre 2014
 SCALA: 1 : 500