


STATO ATTUALE - ALTEZZE EDIFICATO ESISTENTE

SCALA 1 : 1000

Legenda :

- Perimetro Scheda Normativa 40
- EDIFICIO ESISTENTE
- H = 7.00m ALTEZZA EDIFICIO ESISTENTE
- Hc = 9.60m ALTEZZA EDIFICIO ESISTENTE al COLMO del TETTO

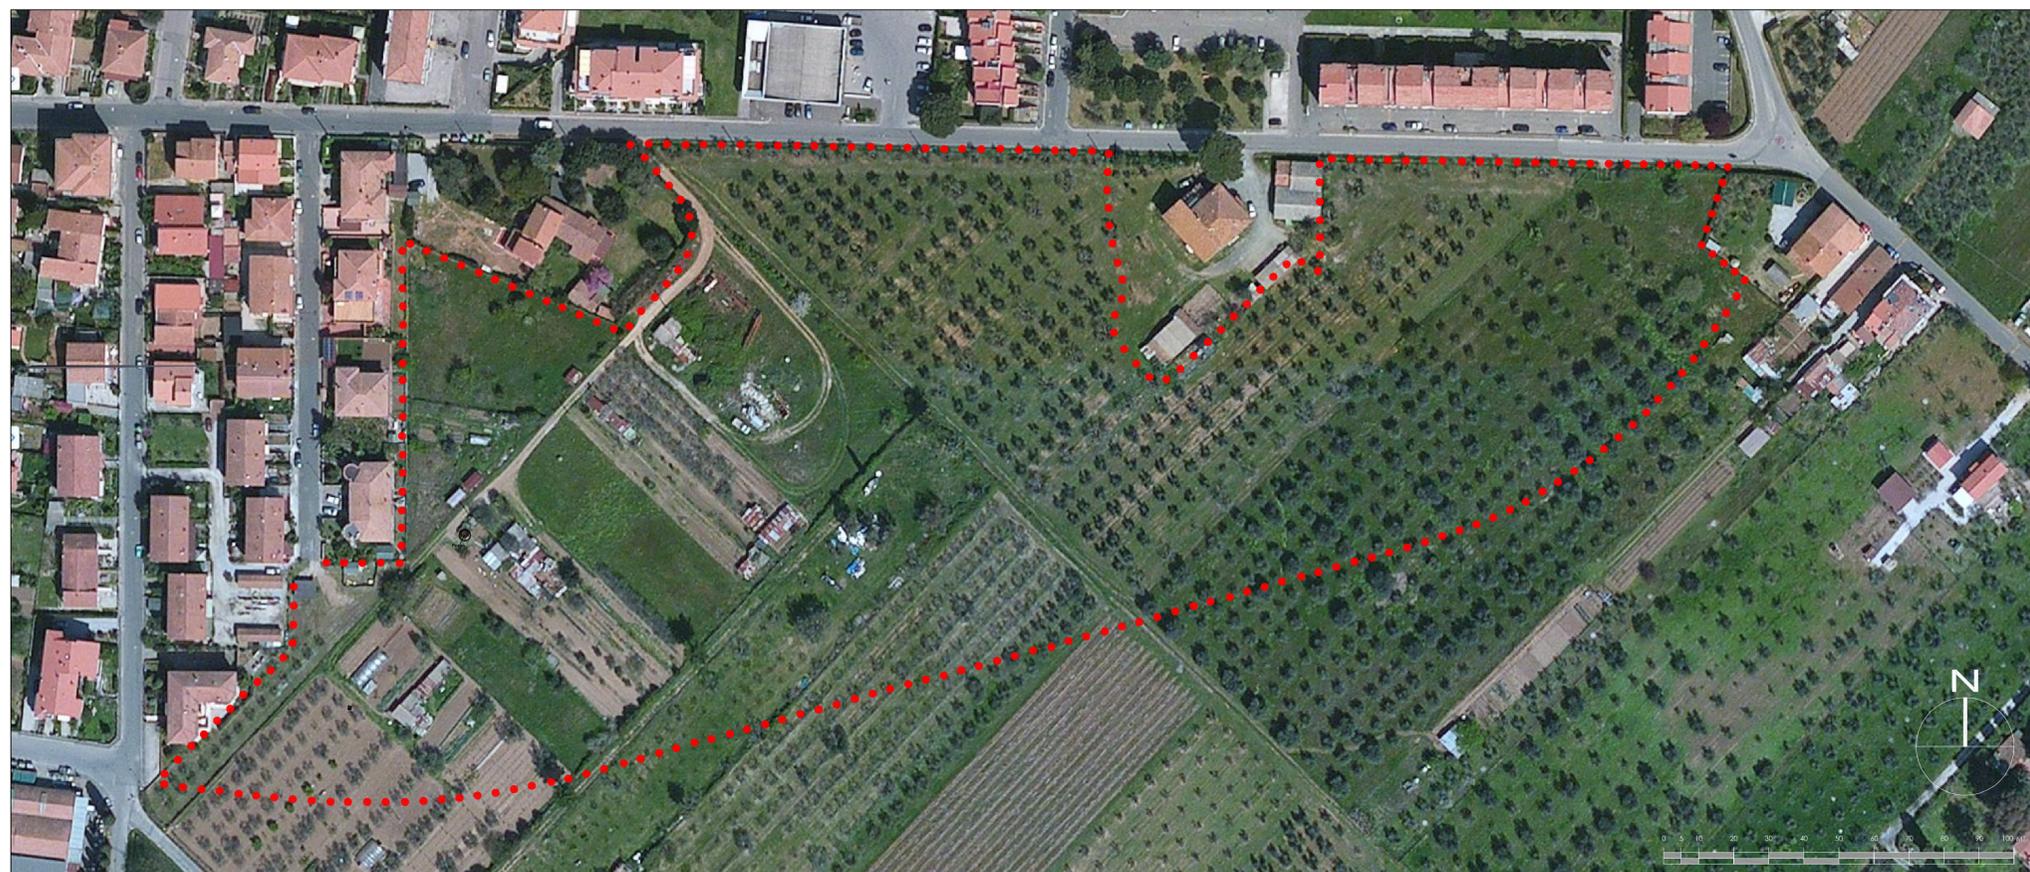

STATO ATTUALE - VISTA AEREA

SCALA 1 : 1000

COMUNE DI CASTAGNETO CARDUCCI

Provincia di Livorno

PIANO URBANISTICO ATTUATIVO
 "Città della Piana" Donoratico I.2.B UTOE n° 2
 in variante alla SCHEDA NORMATIVA n°40
 del Regolamento Urbanistico
 del Comune di Castagneto Carducci

VARIANTE URBANISTICA

RESPONSABILE del PROCEDIMENTO : Geom. MORENO FUSI

PROGETTISTA : Arch. PAOLO VACATELLO

OGGETTO: VARIANTE URBANISTICA

DOCUMENTAZIONE FOTOGRAFICA
 VISTA AEREA - ALTEZZE EDIFICATO ESISTENTE
 - STATO ATTUALE -

ALLEGATO :

VU-09.a

DATA : Ottobre 2014

SCALA : 1 : 1000