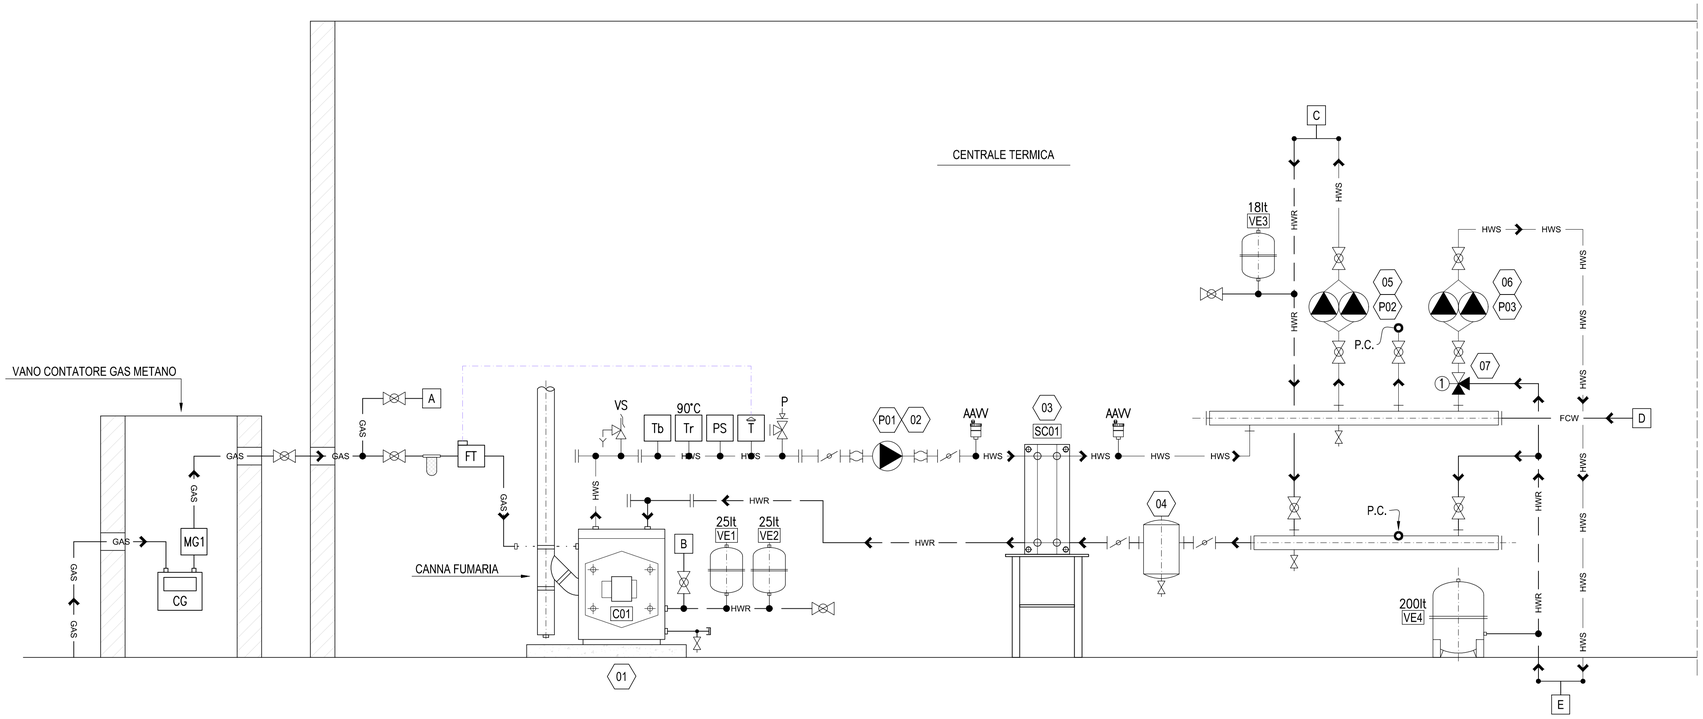

SCHEMA FUNZIONALE RISCALDAMENTO ESISTENTE

NO SCALA

NOTE GENERALI

1- PER LE SCHEDE APPARECCHIATURE VEDI TAVOLA IM.TAV.01
2- TUTTE LE MISURE DOVRANNO ESSERE VERIFICATE IN CANTIERE DALL'APPALTATORE
3- TUTTE LE DIMENSIONI SONO IN CENTIMETRI SE NON DIVERSAMENTE INDICATO
4- TUTTE LE DIMENSIONI DEI DIAMETRI DELLE TUBAZIONI SONO IN POLLICI O MILLIMETRI
5- PER LA DESTINAZIONE D'USO DEI LOCALI VEDERE QUANTO RIPORTATO SULLA TAVOLA DEL PROGETTO ACHITETTONICO

ELENCO CIRCUITI ESISTENTI

- A CIRCUITO ALIMENTAZIONE GAS METANO CALDAIA PRODUZIONE ACQUA CALDA SANITARIA
- B CIRCUITO TRATTAMENTO ACQUA CALDA RISCALDAMENTO
- C CIRCUITO RISCALDAMENTO PALESTRA
- D CIRCUITO DI REINTEGRO ACQUA FREDDA IMPIANTO DI RISCALDAMENTO
- E CIRCUITO RISCALDAMENTO SCUOLA

TABELLA DELLE APPARECCHIATURE ESISTENTI

- 01 CALDAIA RISCALDAMENTO - FERROLI QUADRIFOGLIO B220
- 02 POMPA PRIMARIA - DAB EVOPLUS
- 03 SCAMBIATORE DI CALORE A PIASTRE - TERMO LEADER 200 XW
- 04 FILTRO DEFANGATORE
- 05 POMPA SECONDARIA PALESTRA - SALMSON DCX 40-40
- 06 POMPA SECONDARIA SCUOLA - SALMSON DCX 40-40
- 07 VALVOLA MISCELATRICE A 3-VIE

COMUNE DI CASTAGNETO CARDUCCI

AMPLIAMENTO DELLA EX SCUOLA SECONDARIA DI PRIMO GRADO IN FRAZ. DONORATICO, PIAZZALE EUROPA

CODICE ELABORATO

IM.TAV.02

PROGETTO **DEFINITIVO**

ELABORATO:

STATO DI FATTO
SCHEMA FUNZIONALE IMPIANTO DI RISCALDAMENTO

Firmato digitalmente da

Bruno Persichetti

CN = Persichetti Bruno
C = IT

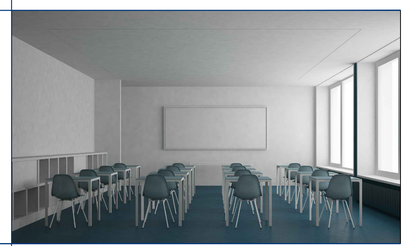

Elaborati descrittivi	ED
Stato attuale	SA
Sistemazioni esterne	SE
Progetto Architettonico	AR
Progetto Strutturale	PS
Impianto Prevenzione Incendi	PI
Impianto Idrico Sanitario	ID
Impianti Termomeccanici	IM
Impianti Elettrici e Speciali	IE

CODE

SCALA -

DATA 06/12/2021

NOME FILE PD-IM_TAV_02.dwg

AICE CONSULTING
www.aiceconsulting.it
info@aiceconsulting.it

Ing. BRUNO PERSICHETTI
ORDINE INGEGNERI della Provincia di PISA
N° 1121 Sezione A
INGEGNERIA CIVILE E AMBIENTALE - INDUSTRIALE - DELL'INFORMAZIONE

Responsabile della Commessa: Ing. Bruno PERSICHETTI
Responsabile dell'Attività: Ing. Andrea DI LUPO
Resp. prevenzione incendi: Ing. Antonfranco PASQUALE
Collaboratori: Ing. Riccardo BONSANTI
Ing. Francesco PARRI
Ing. Davide BORDO
P.I. Enrico PUGLIESE
P.I. Federico ROCCHI

A.I.C.E. Consulting S.r.l. - Via G. Boccaccio, 20 - 56017 San Giuliano Terme (PI)
Tel. +39 050 8755011 - Fax +39 050 877017 - E-mail: info@aiceconsulting.it - PEC: aiceconsulting@legalmail.it
Web: www.aiceconsulting.it - P.I. 0149980508 - Iscr. Trib. n° 14352 - C.C.I.A.A. n° 103626 - Cap. Soc. € 100,000 i.v.

REV.	DATA	OGGETTO	REDATTO	APPROVATO
00	06/12/2021	EMISSIONE	EnPu	BP

Mod. A1 - Data di stampa: 3 dicembre 2021 16:48