

COMUNE DI CASTAGNETO CARDUCCI

AMPLIAMENTO DELLA EX SCUOLA SECONDARIA DI PRIMO GRADO
IN FRAZ. DONORATICO, PIAZZALE EUROPA

CODICE ELABORATO

PROGETTO DEFINITIVO

ELABORATO:

SA.01.02

STATO DI FATTO PLANIMETRIA GENERALE E PROFILI




PROGETTISTI:

Ing. FERDINANDO CARDELLA
ORDINE INGEGNERI della Provincia di PISA
N° 2026 Sezione A
INGEGNERE CIVILE E AMBIENTALE
MEMBERO DELL'INDOVIAZIONE

ING. FERDINANDO CARDELLA

Elaborati descrittivi	ED
Stato attuale	SA
Sistemazioni esterne	SE
Progetto Architettonico	AR
Progetto Strutturale	PS
Impianto Prevenzione Incendi	PI
Impianto Idrico Sanitario	ID
Impianti Termomeccanici	IM
Impianti Elettrici e Speciali	IE
CODE	SCALA
	1:500
	DATA
	APRILE 2022
NOME FILE	
SA.01.02.dwg	

REV.	DATA	OGGETTO
00	23/04/2022	EMISSIONE VARIANTE

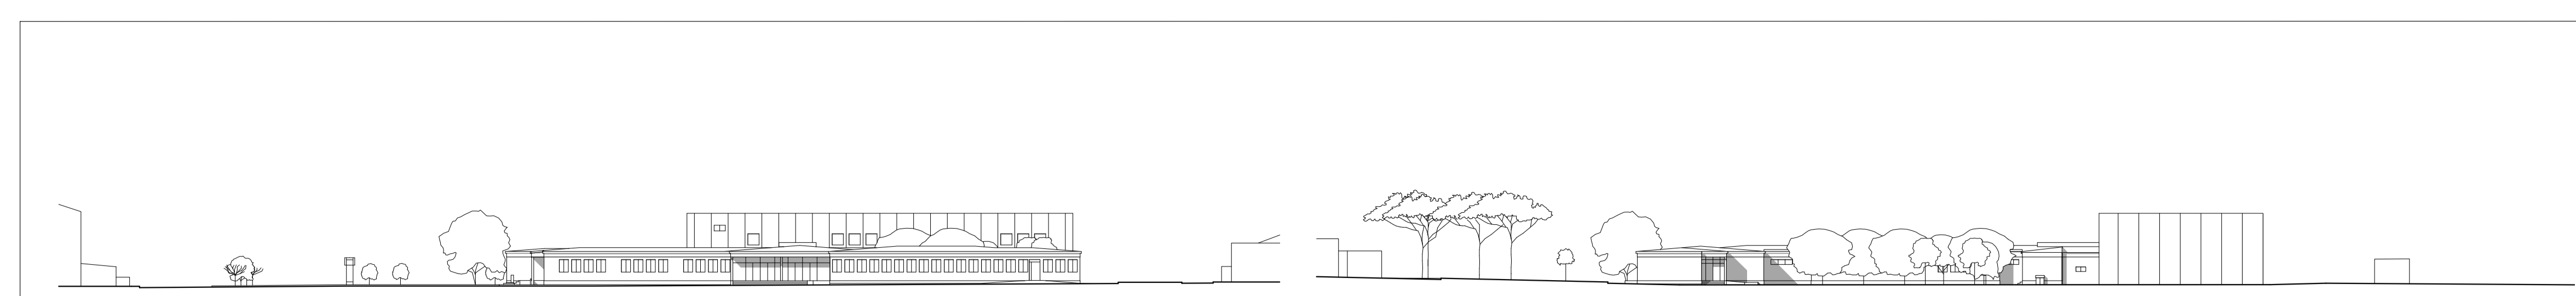

Profili Sud

Profili Est

