

COMUNE DI CASTAGNETO CARDUCCI

AMPLIAMENTO DELLA EX SCUOLA SECONDARIA DI PRIMO GRADO IN  
FRAZ. DONORATICO, PIAZZALE EUROPA

CODICE ELABORATO

PROGETTO DEFINITIVO

ELABORATO:

AR.01.05

PROSPETTI  
SCALA 1:100




Elaborati descrittivi	ED
Stato attuale	SA
Sistemazione esterna	SE
Progetto Architettonico	AR
Progetto Strutturale	PS
Acustica	AC
Prevenzione Incendi	PI
Impianto Idrico-Sanitario	ID
Impianti Termomeccanici	IM
Impianto Antisismico	IA
Impianti Elettrici e Speciali	IE
DODE	SCALA 1:100
DATA	23/04/2022
NOVE FILE	AR.01.05.dwg


PROGETTISTI:

Ing. FERDINANDO CARDELLA  
ORDINE INGEGNERI della Provincia di Pisa  
n° 2026 Sezione A  
INGEGNERIA CIVILE E AMBIENTALE  
INGEGNERIA DELL'ENERGIA E DELL'ACQUA


ING. FERDINANDO CARDELLA

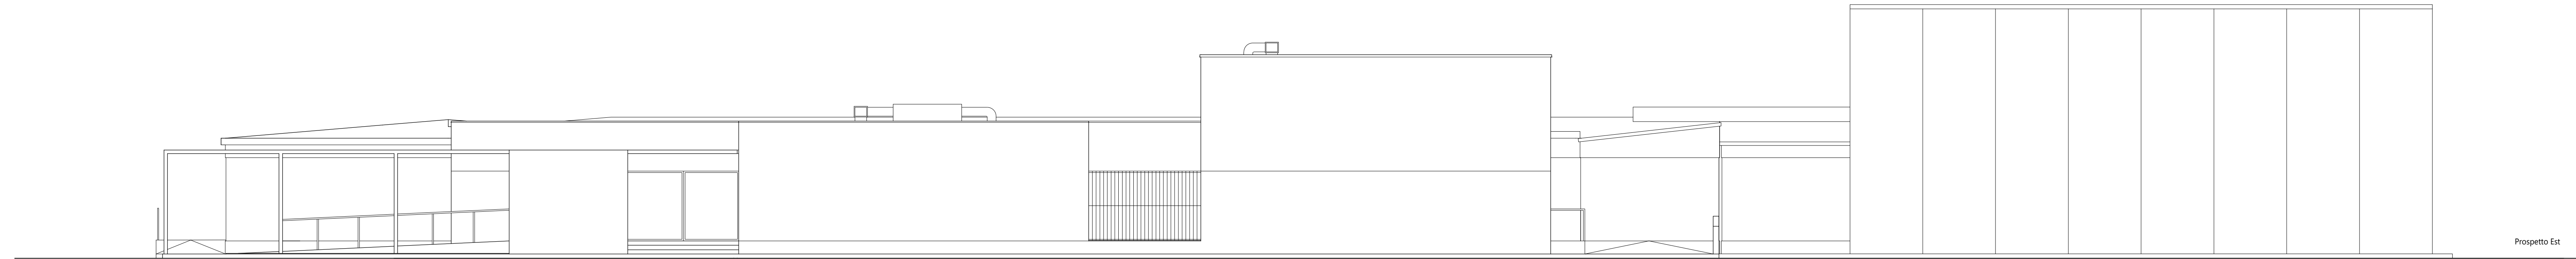

Prospetto Est

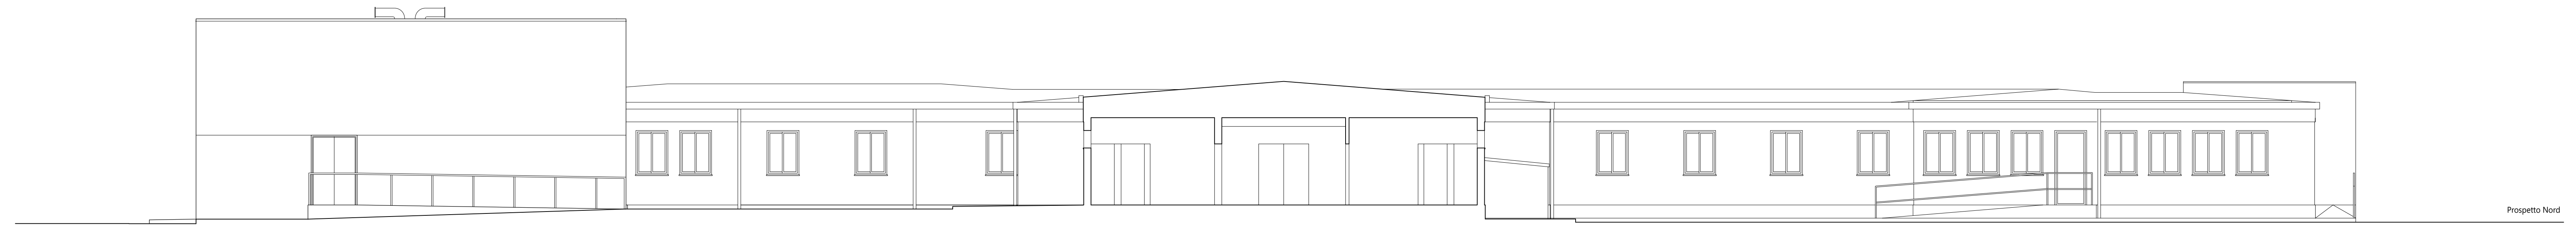


Prospetto Nord

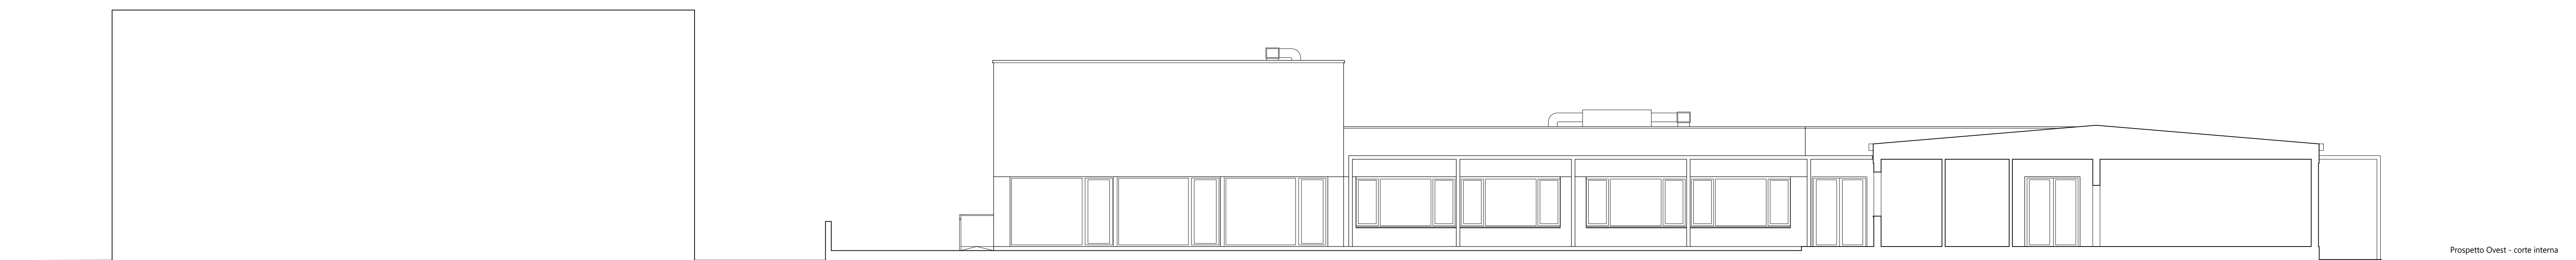

Prospetto Ovest - corteo interna



Prospetto Sud

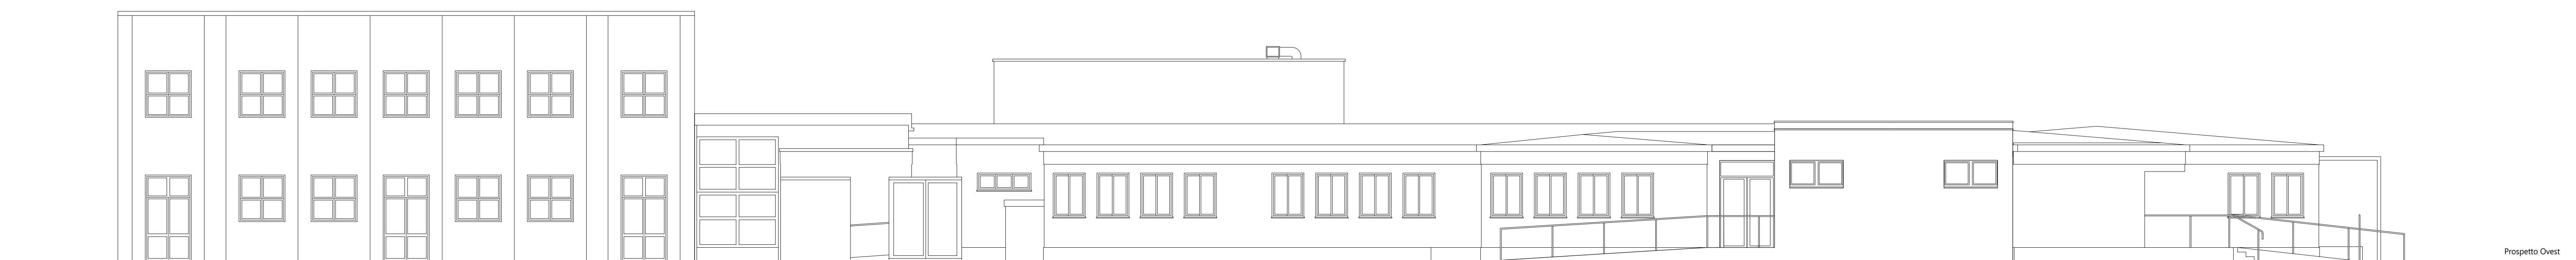

Prospetto Ovest

