

COMUNE DI CASTAGNETO CARDUCCI

AMPLIAMENTO DELLA EX SCUOLA SECONDARIA DI PRIMO GRADO IN  
FRAZ. DONORATICO, PIAZZALE EUROPA

CODICE ELABORATO

PROGETTO DEFINITIVO

ELABORATO:

AR.01.06

STATO SOVRAPPOSTO  
PROSPETTI




Elaborati descrittivi	ED	
Stato attuale	SA	
Sistemazione esterna	SE	
Progetto Architettonico	AR	
Progetto Strutturale	PS	
Acustica	AC	
Prevenzione Incendi	PI	
Impianto Idrico-Sanitario	ID	
Impianti Termomeccanici	IM	
Impianto Antisismico	IA	
Impianti Elettrici e Speciali	IE	
DODE	SCALA	1:100
	DATA	23/04/2022
NOI FILE	AR.01.06.dwg	


PROGETTISTI:

Ing. FERDINANDO CARDELLA  
ORDINE INGEGNERI della Pratica di Pisa  
N° 2026 Sezione A  
INGEGNERIA CIVILE E AMBIENTALE  
INGEGNERIA DEGLI STRUTTURENTI


ING. FERDINANDO CARDELLA

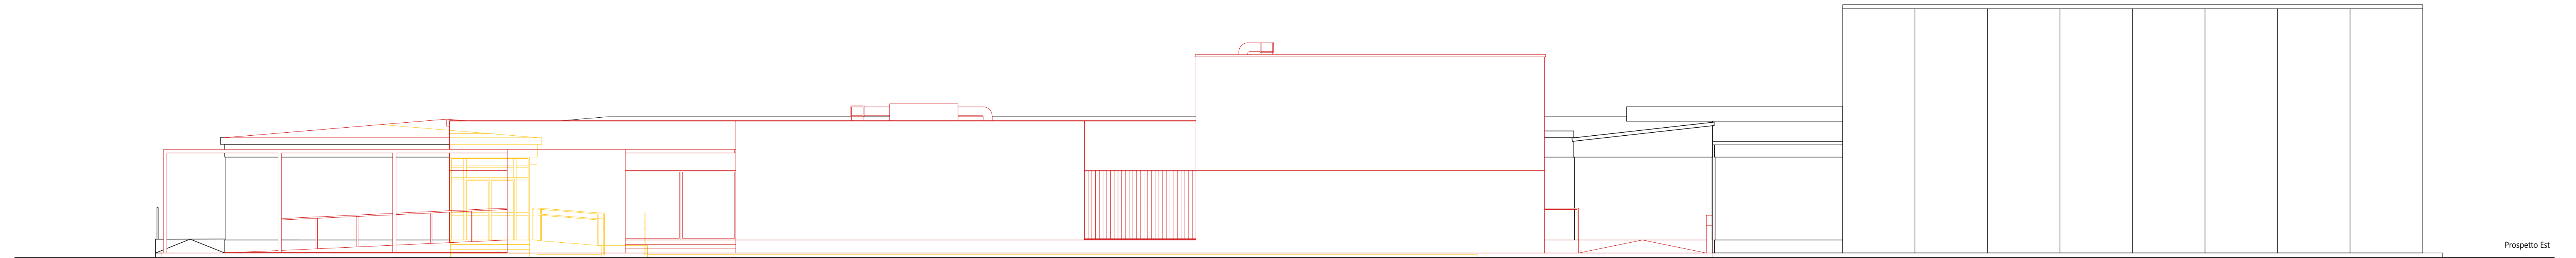

Prospetto Est

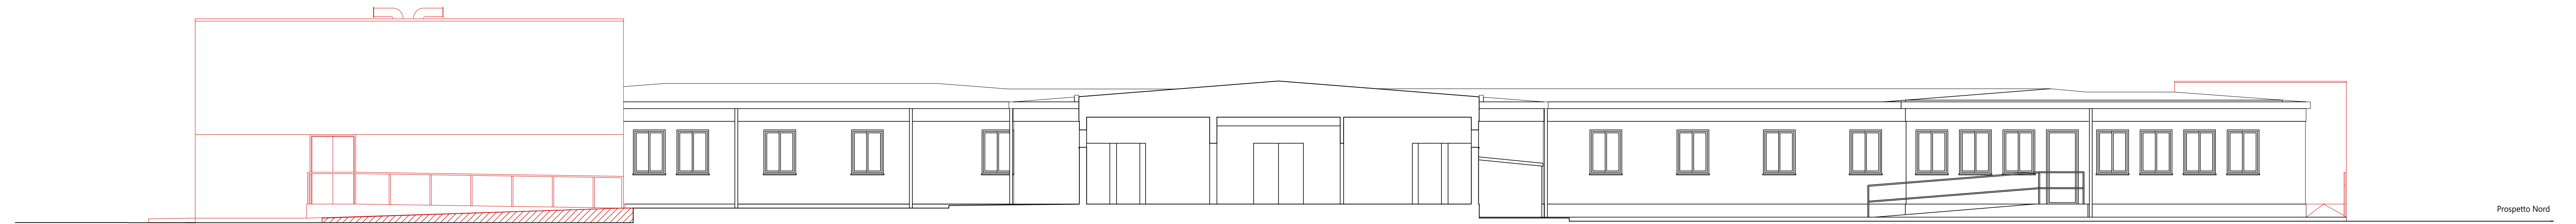


Prospetto Nord

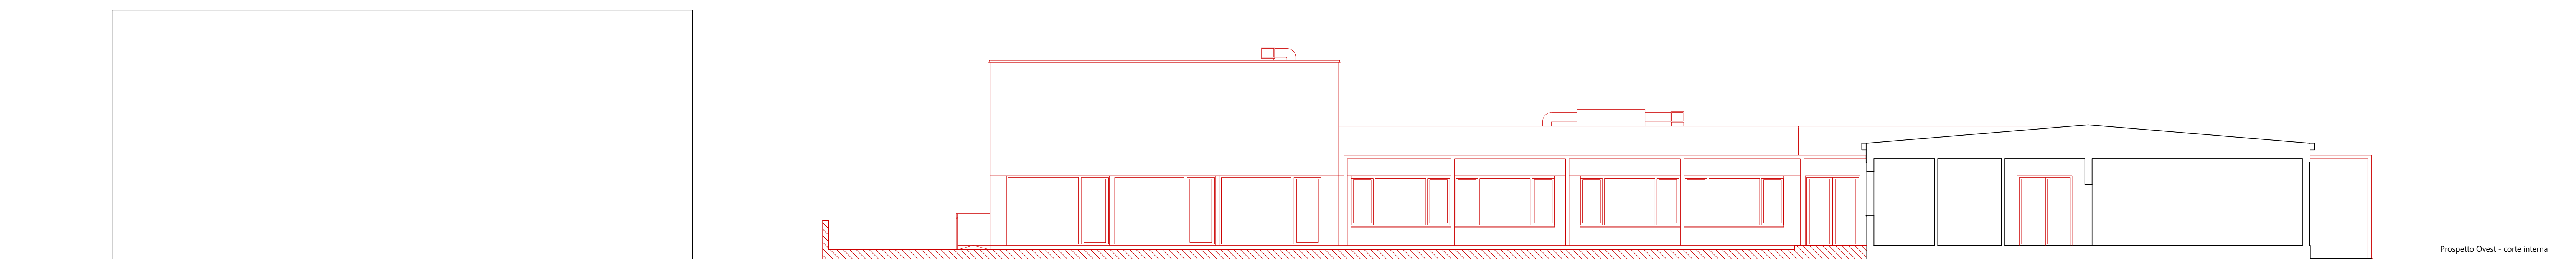


Prospetto Ovest - corte interna



Prospetto Sud

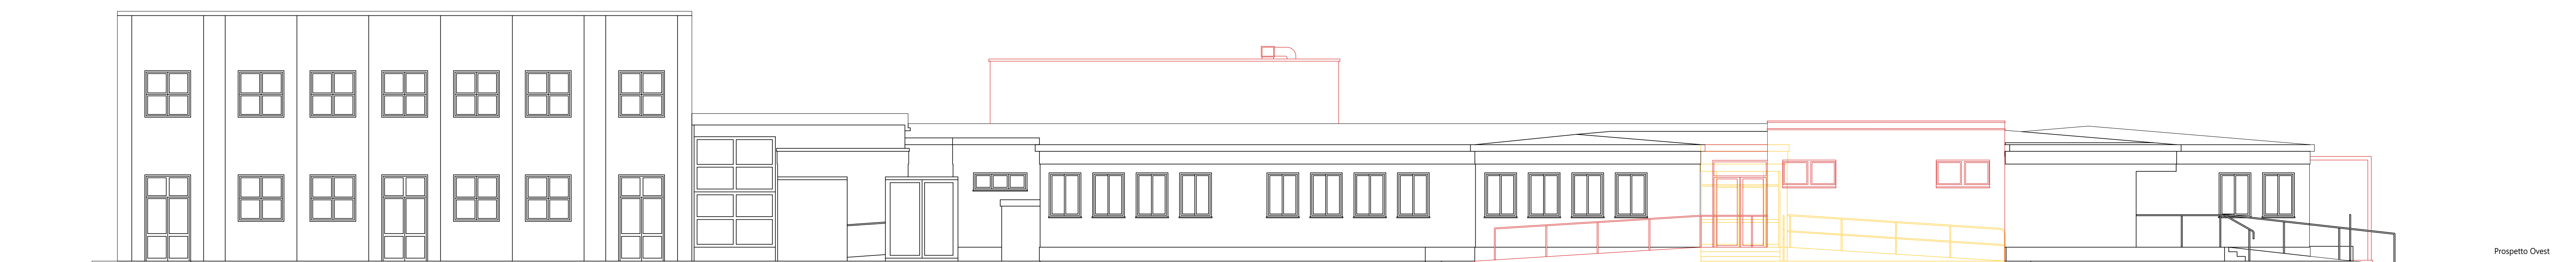

Prospetto Ovest

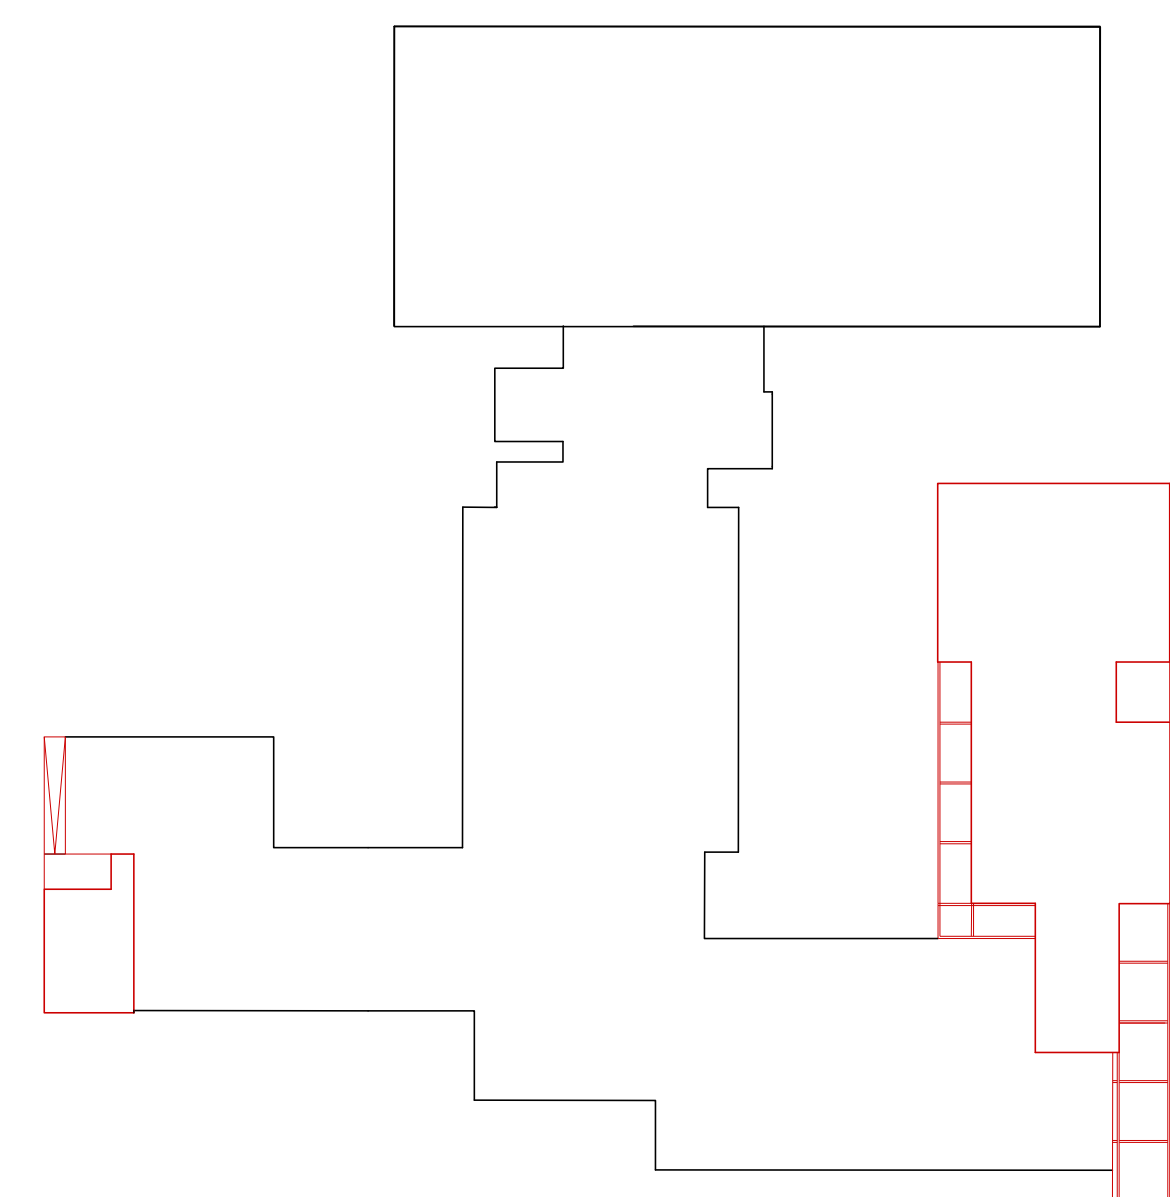

costruito  
demolito