Firmato digitalmente da
ferdinando cardella
CN = cardella ferdinando
C = IT

COMUNE DI CASTAGNETO CARDUCCI

PROGETTO DELLE OPERE DI ADEGUAMENTO SISMICO E ADEGUAMENTO DI UNA PARTE DEL PALAZZO COMUNALE

PROGETTO **DEFINITIVO**

ELABORATO:

PIANTA COPERTURE

AR.01.07

Elaborati descrittivi	ED
Stato attuale	SA
Sistemazioni esterne	SE
Progetto Architettonico	AR
Progetto Strutturale	PS
Impianto Prevenzione Incendi	PI
Impianto Idrico Sanitario	ID
Impianti Termomeccanici	IM
Impianti Elettrici e Speciali	IE

CODE

SCALA **1:100**

DATA **APRILE 2022**

NOME FILE **AR.01.07.dwg**

PROGETTISTI:

Ing. FERDINANDO CARDELLA
ORDINE INGEGNERI della Provincia di PISA
N° 2026 Sezione A
INGEGNERIA CIVILE e AMBIENTALE
INGEGNERIA DELL'INFORMAZIONE

ING. FERDINANDO CARDELLA
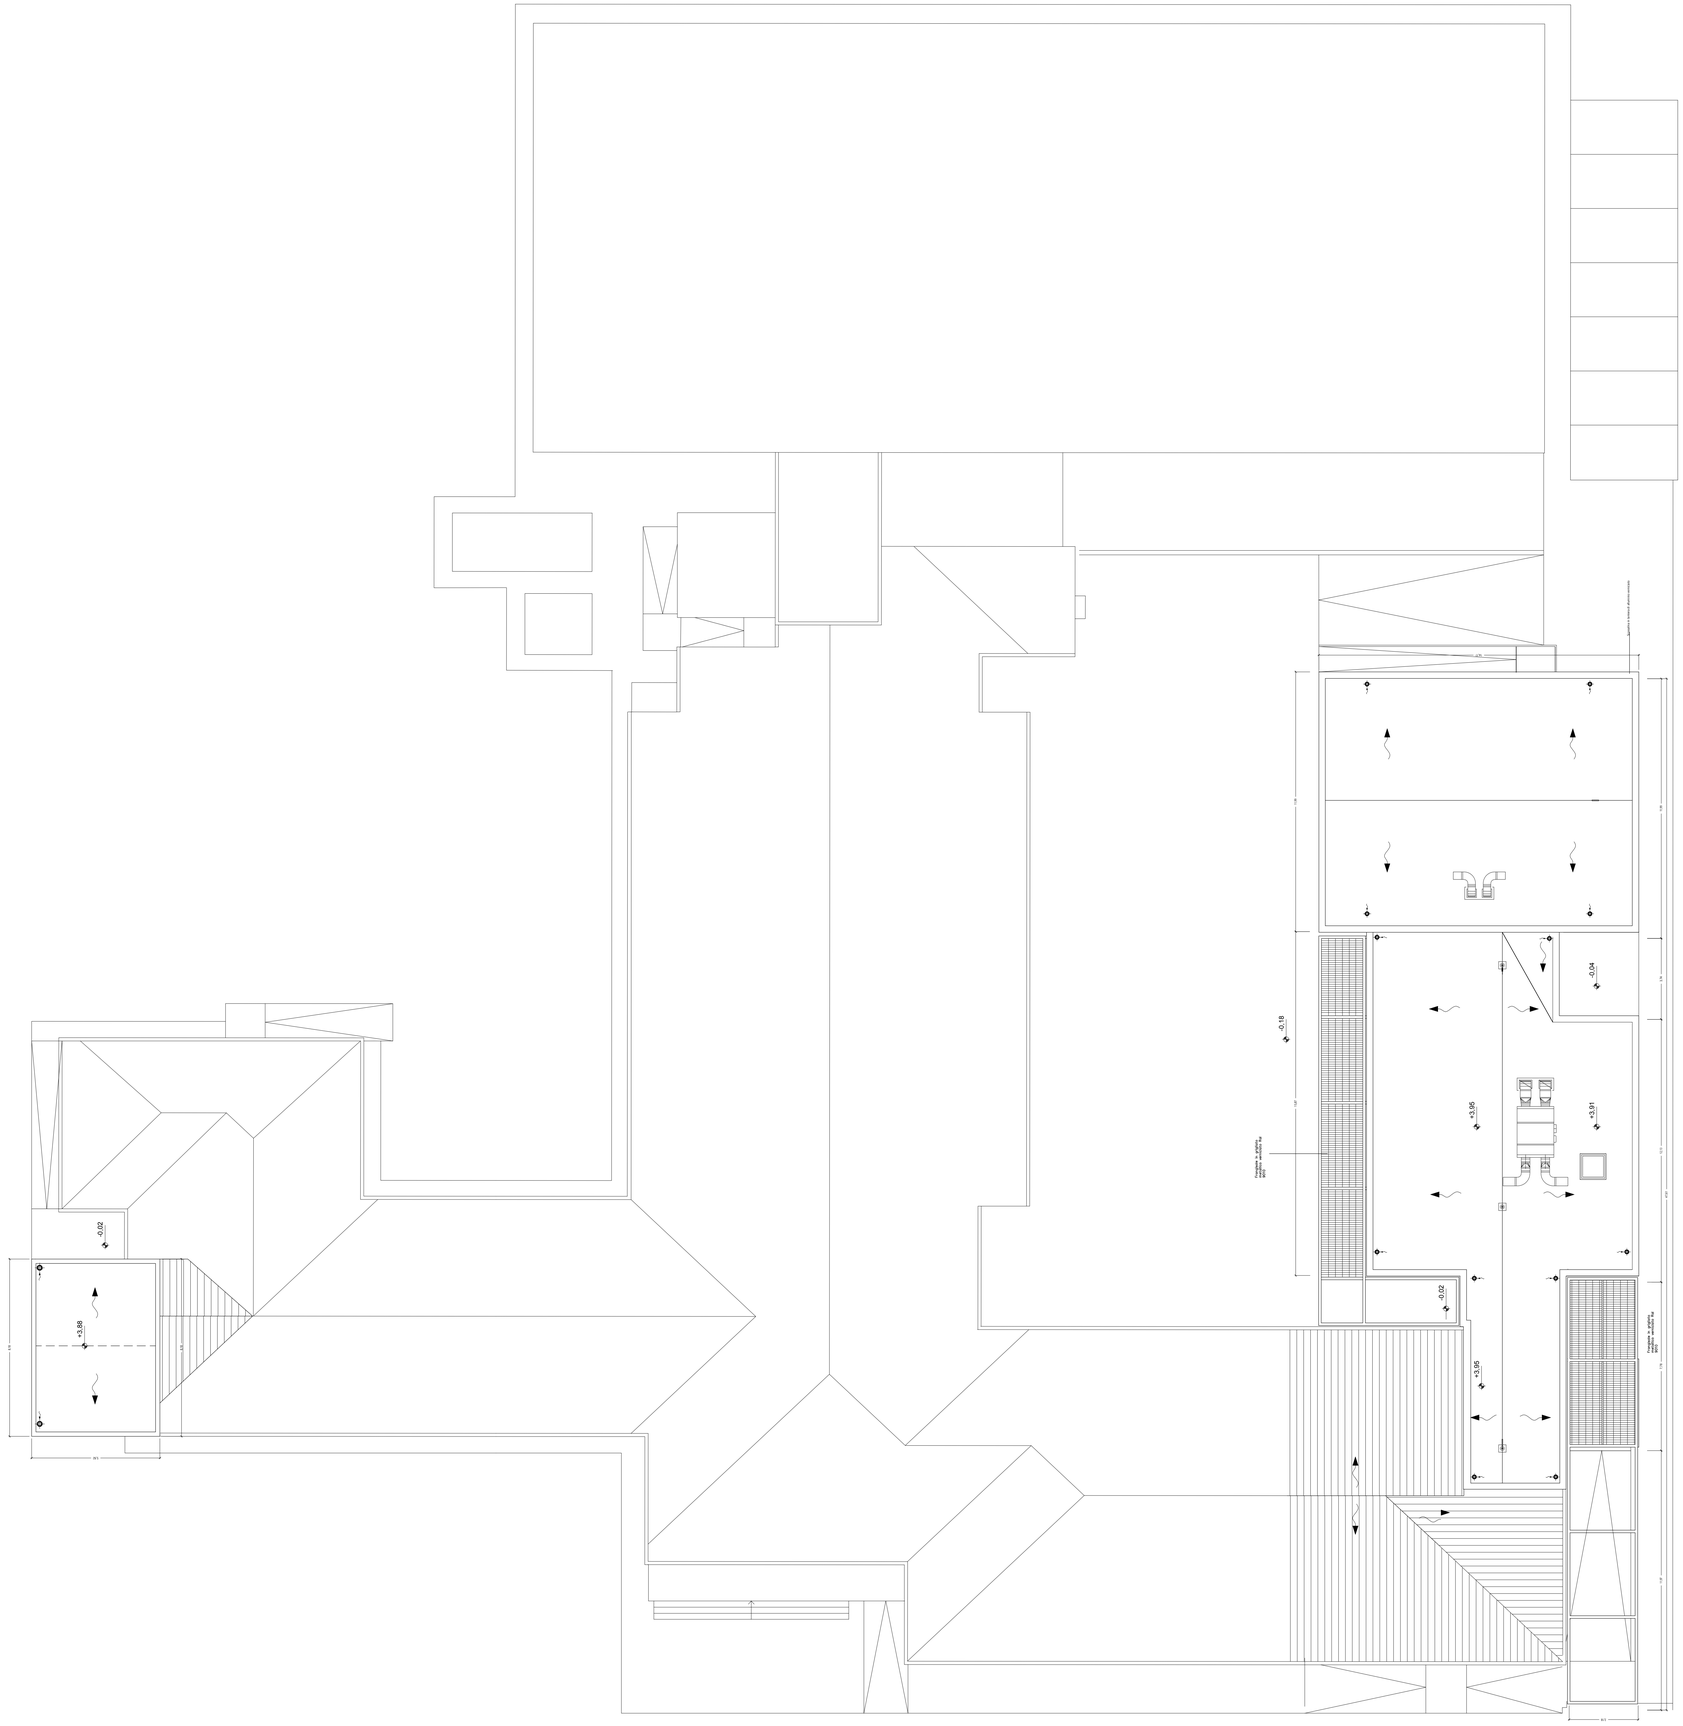
REV.	DATA	OGGETTO	REDATTO	APPROVATO
00	23/04/2022	EMISSIONE	F.CARDELLA