



COMUNE DI CASTAGNETO CARDUCCI

AMPLIAMENTO DELLA EX SCUOLA SECONDARIA DI PRIMO GRADO IN FRAZ. DONORATICO, PIAZZALE EUROPA

CODICE ELABORATO

PROGETTO DEFINITIVO

ELABORATO:

AR.01.08

SEZIONI TRASVERSALI E LONGITUDINALI




PROGETTISTI:


Ing. FERDINANDO CARDELLA
ORDINE INGEGNERI della Provincia di PISA
N° 2026 Sezione A
INGEGNERE CIVILE E AMBIENTALE
MEMBERO DELL'INDOVIAZIONE

ING. FERDINANDO CARDELLA


Elaborati descrittivi	ED			
Stato attuale	SA			
Sistemazioni esterne	SE			
Progetto Architettonico	AR ●			
Progetto Strutturale	PS			
Impianto Prevenzione Incendi	PI			
Impianto Idrico Sanitario	ID			
Impianti Termomeccanici	IM			
Impianti Elettrici e Speciali	IE			
CODE	SCALA			
	1:100			
DATA	APRILE 2022			
REV.	DATA	OGGETTO	REDATTO	APPROVATO
00	23/04/2022	EMISSIONE	F.CARDELLA	
NOME FILE				
AR.01.08.dwg				

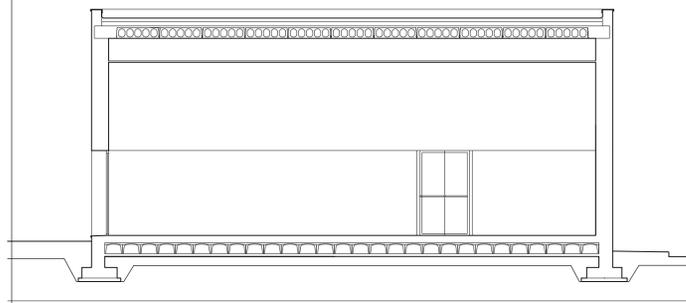


Sezione A-A

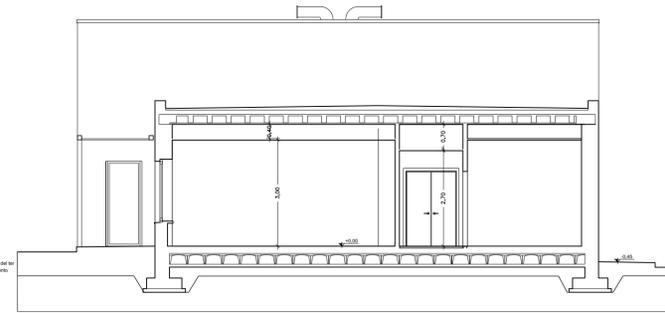


Sezione C-C

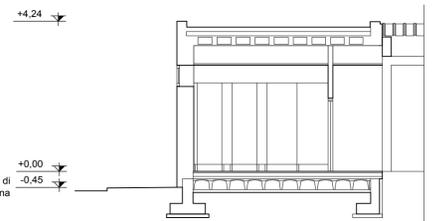


Sezione G-G

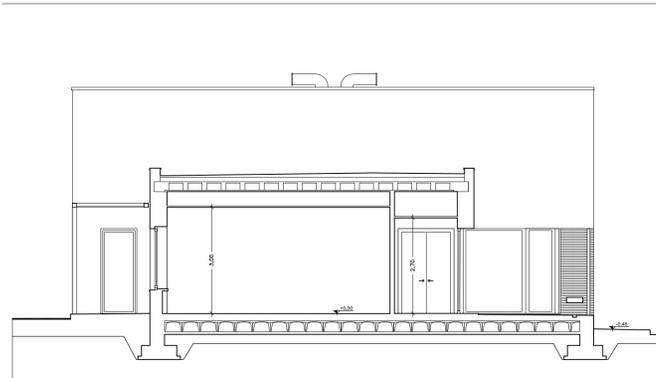


Sezione B-B

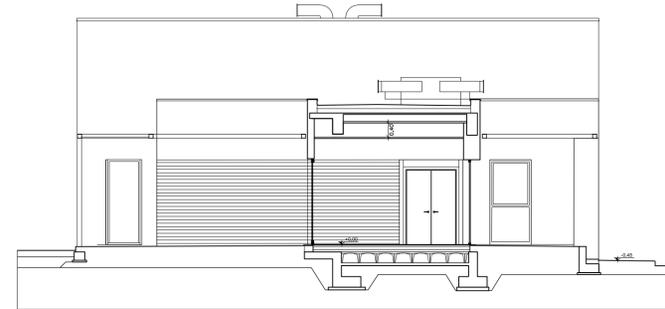



Sezione D-D

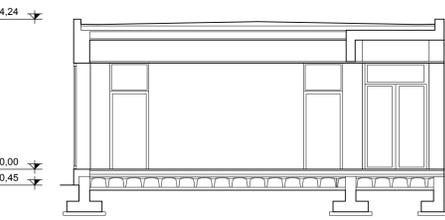

Sezione H-H

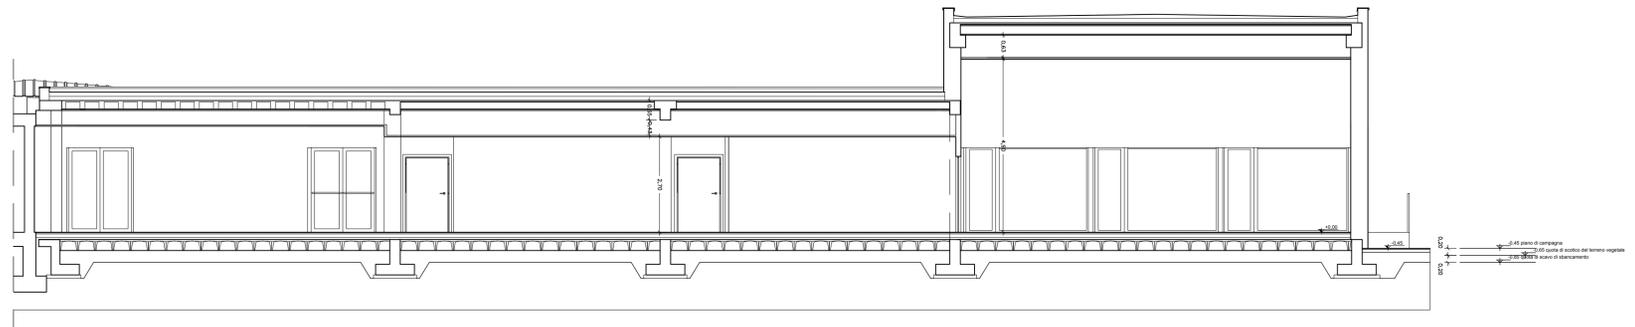

Sezione E-E

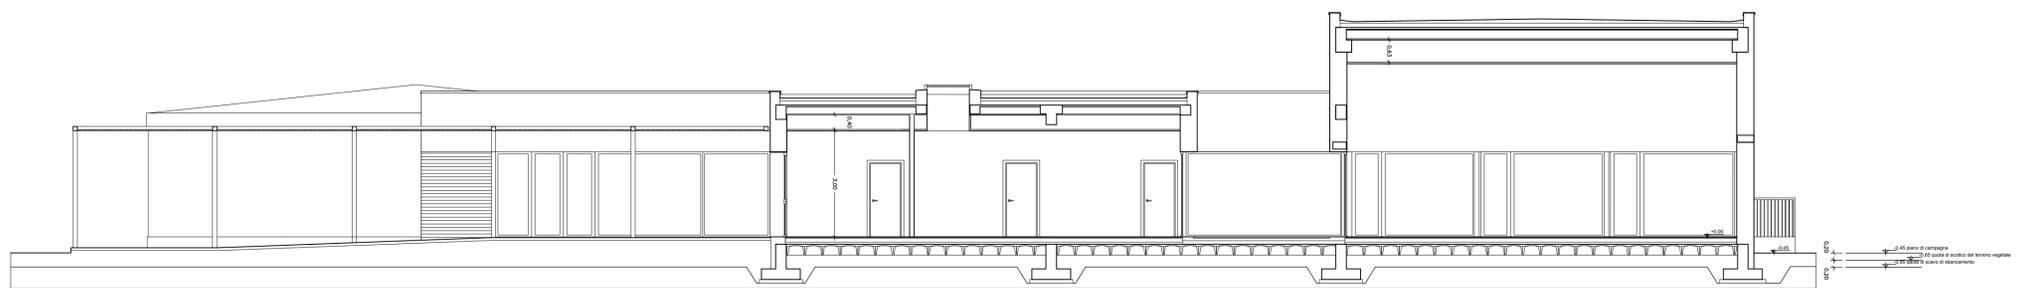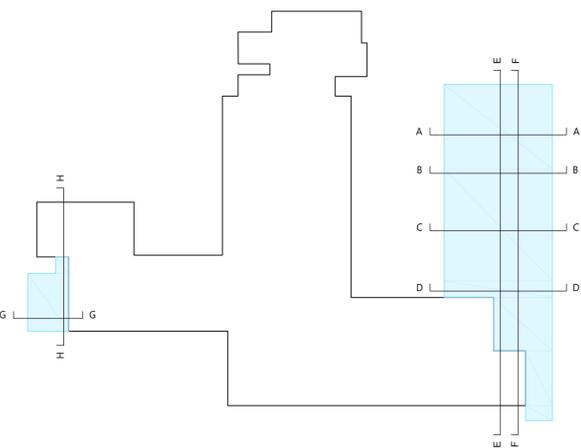

Sezione F-F