



Oggetto: PIANO ATTUATIVO DI RECUPERO DI CASOLARE RURALE PER REALIZZAZIONE DI APPARTAMENTI RESIDENZIALI elaborati grafici corretti in base al verbale della conferenza dei servizi del 15/11/2013

Ubicazione: Località Ferrugini 158

Titolo: QUADRO CONOSCITIVO DI RIFERIMENTO

Scala: 1:5000 1:2000

Il Richiedente: Soc. Bolgheri Immobiliare s.r.l.

Il Progettista: Arch. Gianrico Cerri


Elaborazione CAD: Arch. Monica Marraffa

Spazio riservato all'amministrazione:


novembre 2013

TAV
1


REGOLAMENTO URBANISTICO Scala 1:5000

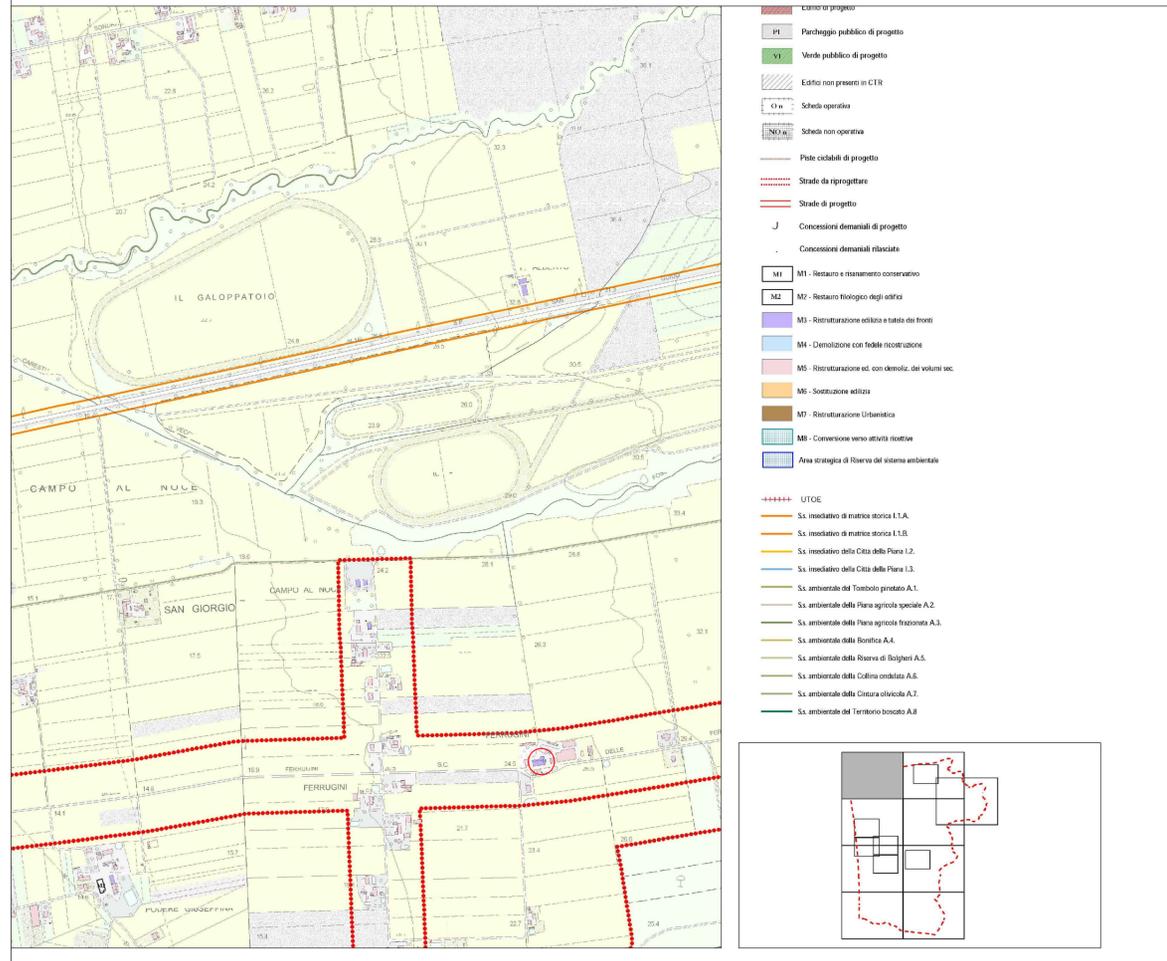

ESTRATTO di PIANO STRUTTURALE
UTOE DELLE FERRUGGINI sottosistema A4

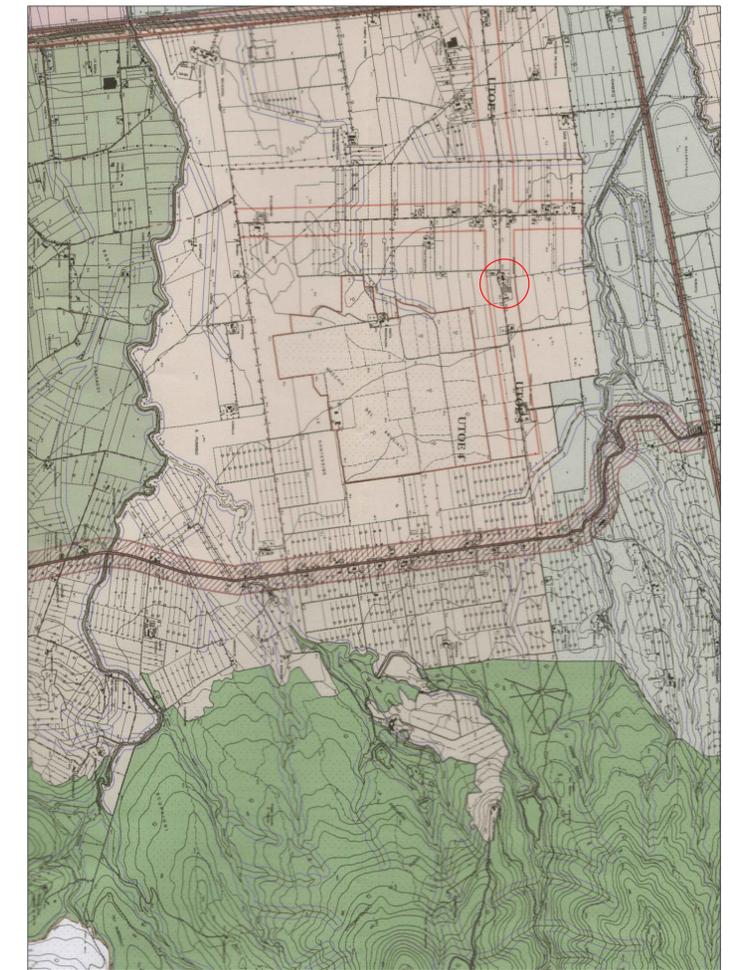

ESTRATTO DI MAPPA Foglio n. 12 Particella n.197 sub.604-608 e foglio 12 part. 7 sub. 604 e 602 scala 1:2000

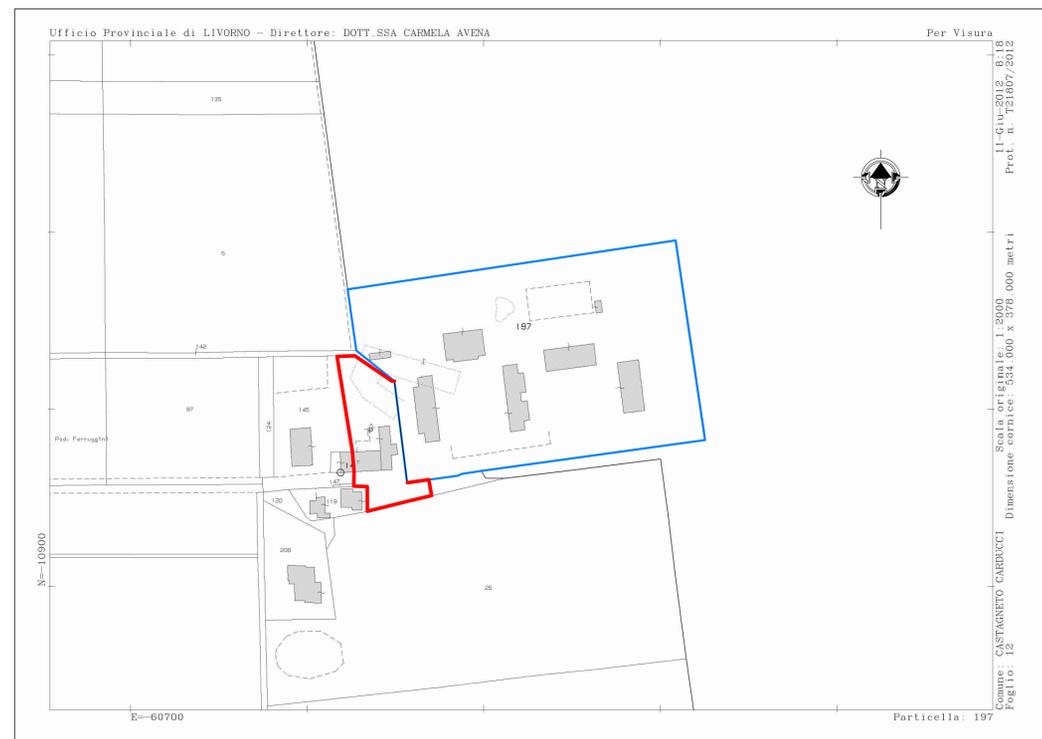

- Piano di recupero in corso per insediamento RTA e Residenziale
- Nuovo Piano di recupero casolare rurale per realizzazione di appartamenti residenziali