

Comune di
Castagneto Carducci



Oggetto: PIANO ATTUATIVO DI RECUPERO DI CASOLARE RURALE PER REALIZZAZIONE DI APPARTAMENTI RESIDENZIALI elaborati grafici corretti in base al verbale della conferenza dei servizi del 15/11/2013

Ubicazione: Località Ferruggini 158

Titolo: PROGETTO DELLE OPERE DI URBANIZZAZIONE PRIMARIA E SECONDARIA: allacci alla rete idrica esistente, allaccio alla rete elettrica, telefonica esistenti, smaltimento acque nere tramite fitodepurazione esistente, nuovo serbatoio GPL

Scala: 1:500

Il Richiedente: Soc. Bolgheri Immobiliare s.r.l.

Il Progettista: Arch. Gianrico Cerri


Elaborazione CAD: Arch. Monica Marraffa

Spazio riservato all'amministrazione:








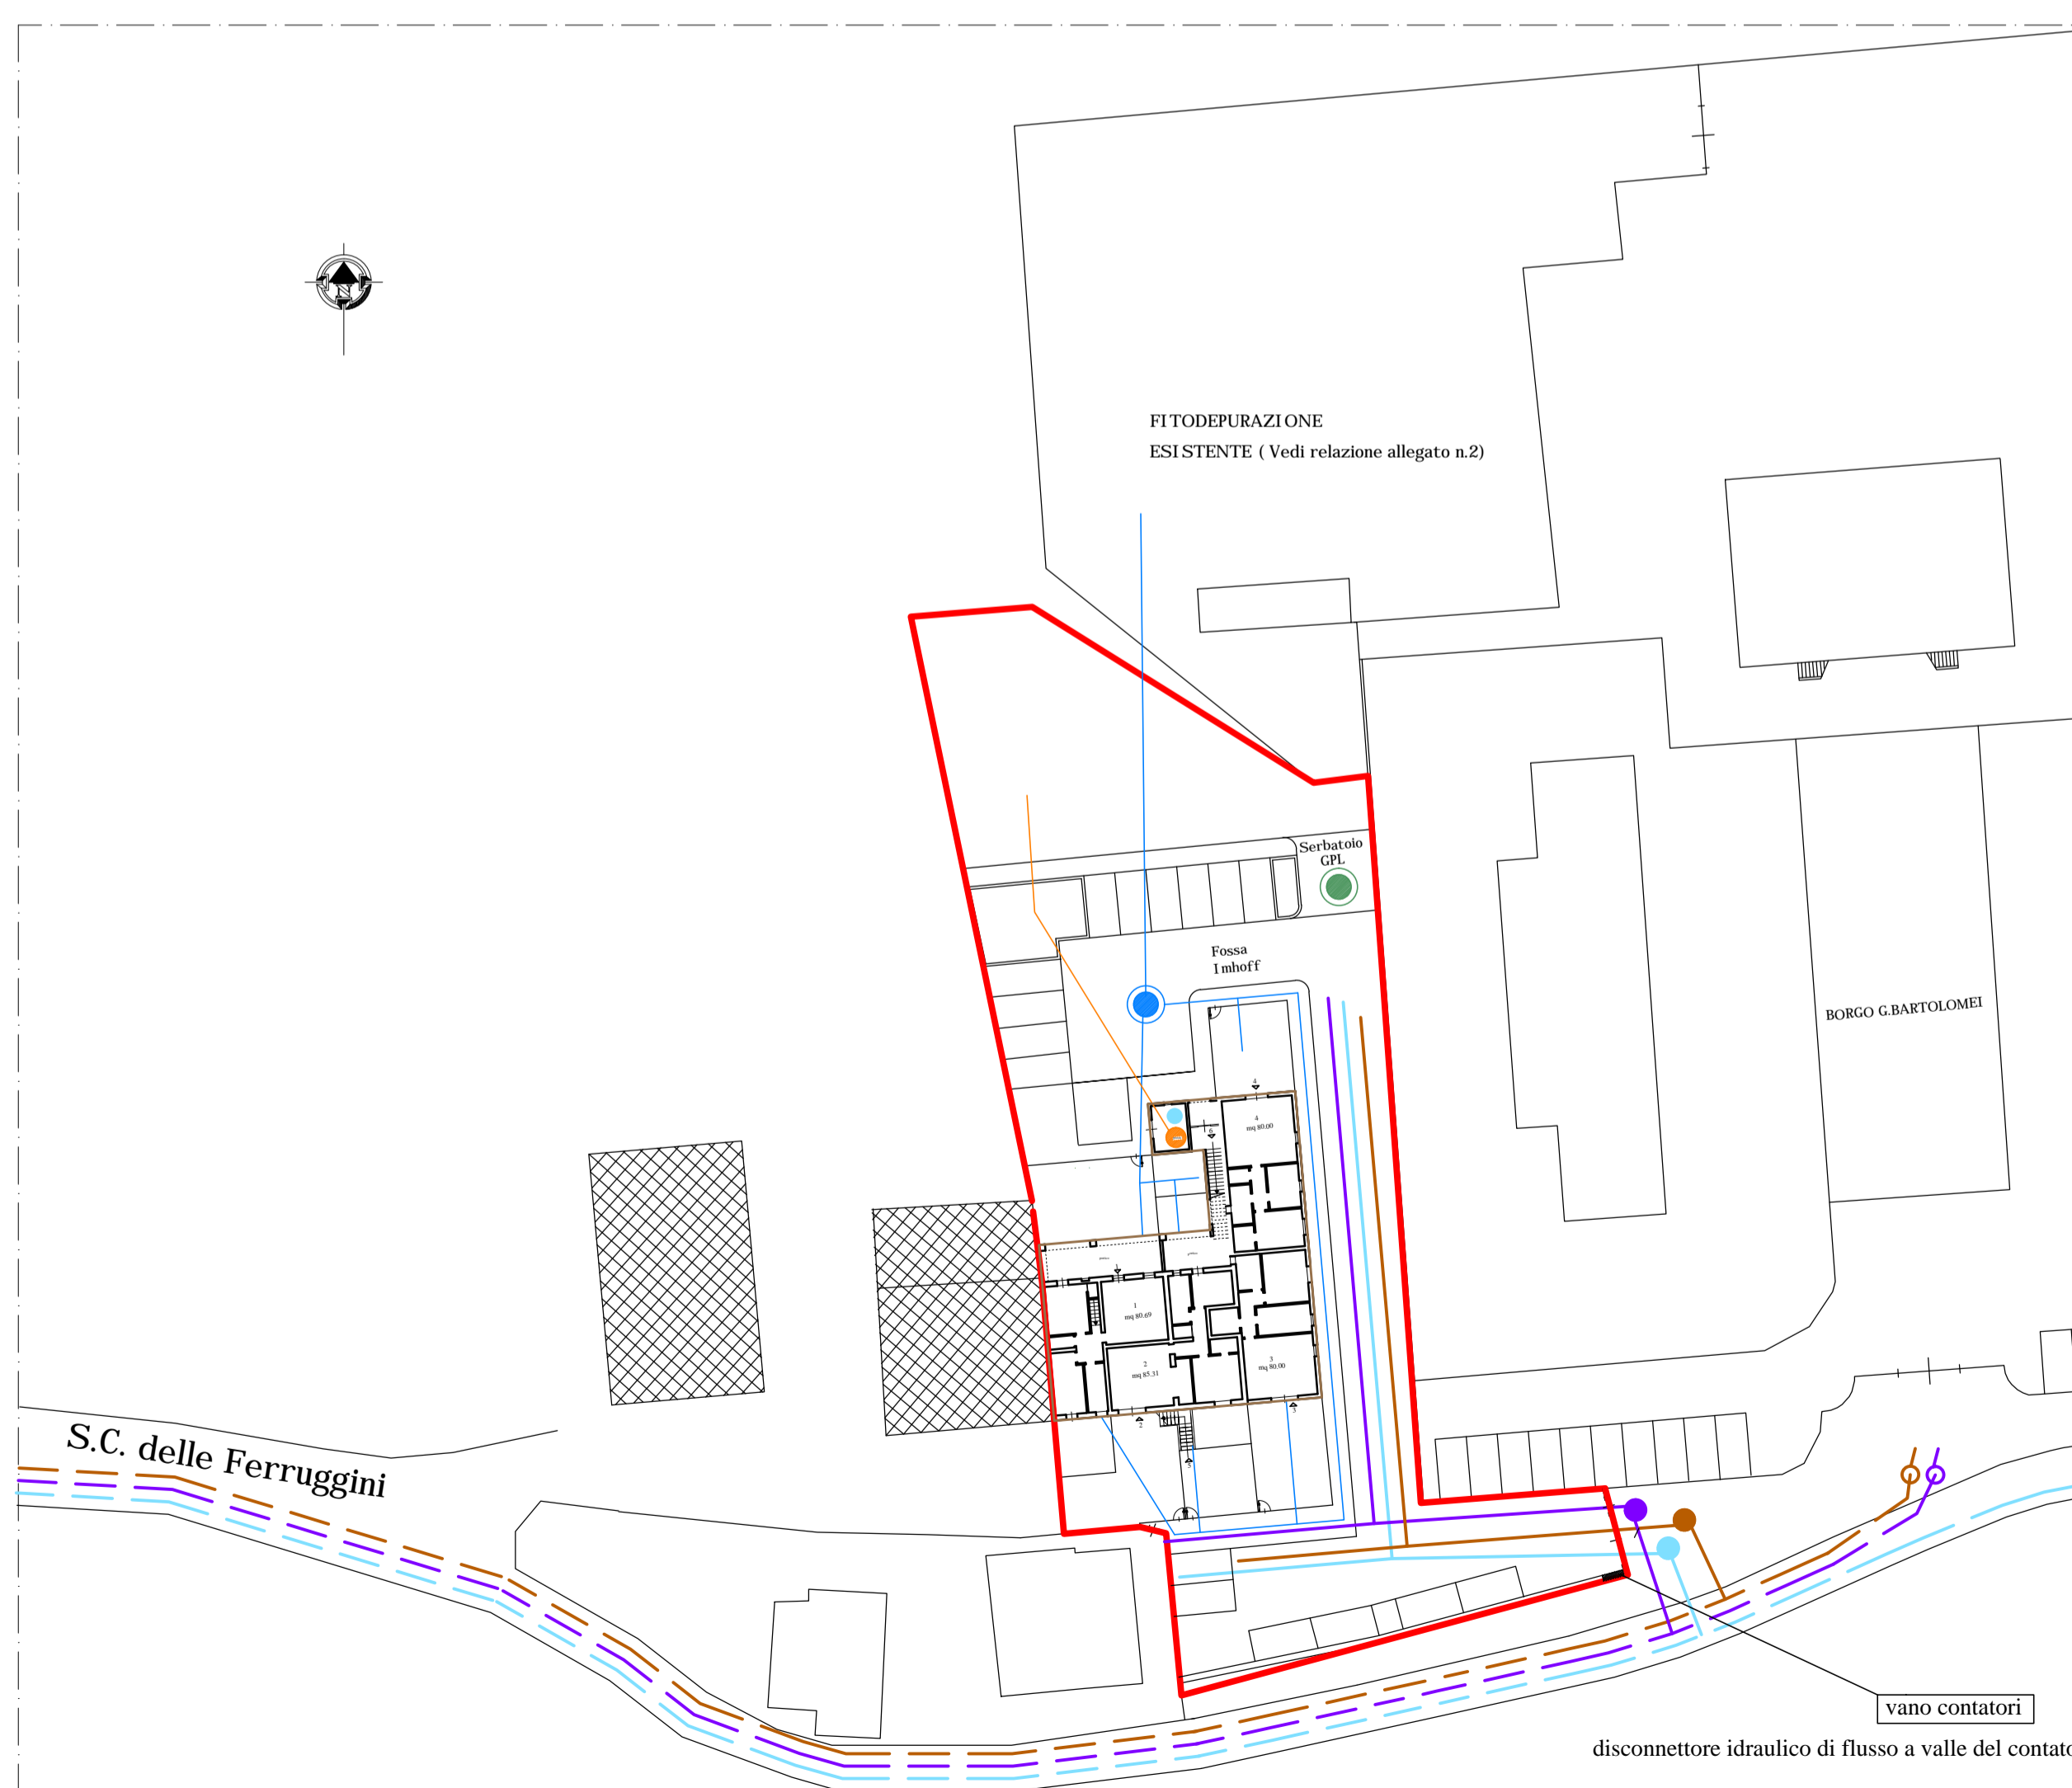



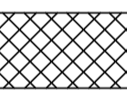

novembre 2013

TAV
11

STATO DI PROGETTO : urbanizzazioni primarie e secondarie scala 1:500



LEGENDA

-  Limite area PIANO ATTUATIVO
Foglio 12 part. 197 sub.604 -608
foglio 12 part. 7 sub.604 e 602
superficie area di intervento mq 2540
-  Edifici oggetto di piano attuativo di recupero
-  Altra proprietà
-  Acquedotto esistente potenziato con piano attuativo
Borgo G. Bartolomei Permesso a Costruire n.
-  Linea di distribuzione telefonica interrata esistente
-  Linea di distribuzione elettrica interrata esistente
-  adduzione idrica con allaccio ad acquedotto pubblico
su Via delle Ferruggini
-  serbatoio di accumulo con relativa autoclave
-  distribuzione energia elettrica con allaccio la rete
esistente interrata su Via delle Ferruggini
-  adduzione idrica con allaccio ad acquedotto pubblico
su Via delle Ferruggini
-  smaltimento acque nere con fossa Imhoff ed
immissione in vasca di fitodepurazione esistente
-  pozzo esistente : irrigazione verde condominiale
-  Nuovo Serbatoio GPL