

Comune di
Castagneto Carducci



Oggetto: PIANO ATTUATIVO DI RECUPERO DI CASOLARE RURALE PER REALIZZAZIONE DI APPARTAMENTI RESIDENZIALI elaborati grafici corretti in base al verbale della conferenza dei servizi del 15/11/2013

Ubicazione: Località Ferrugini 158

Titolo: Indicazione delle masse e delle altezze delle costruzioni lungo le strade e piazze

Scala: 1:500

Il Richiedente: Soc. Bolgheri Immobiliare s.r.l.

Il Progettista: Arch. Gianrico Cerri


Elaborazione CAD: Arch. Monica Marraffa

Spazio riservato all'amministrazione:

novembre 2013

TAV
12

Indicazione delle masse e delle altezze lungo le strade e le piazze scala 1:500

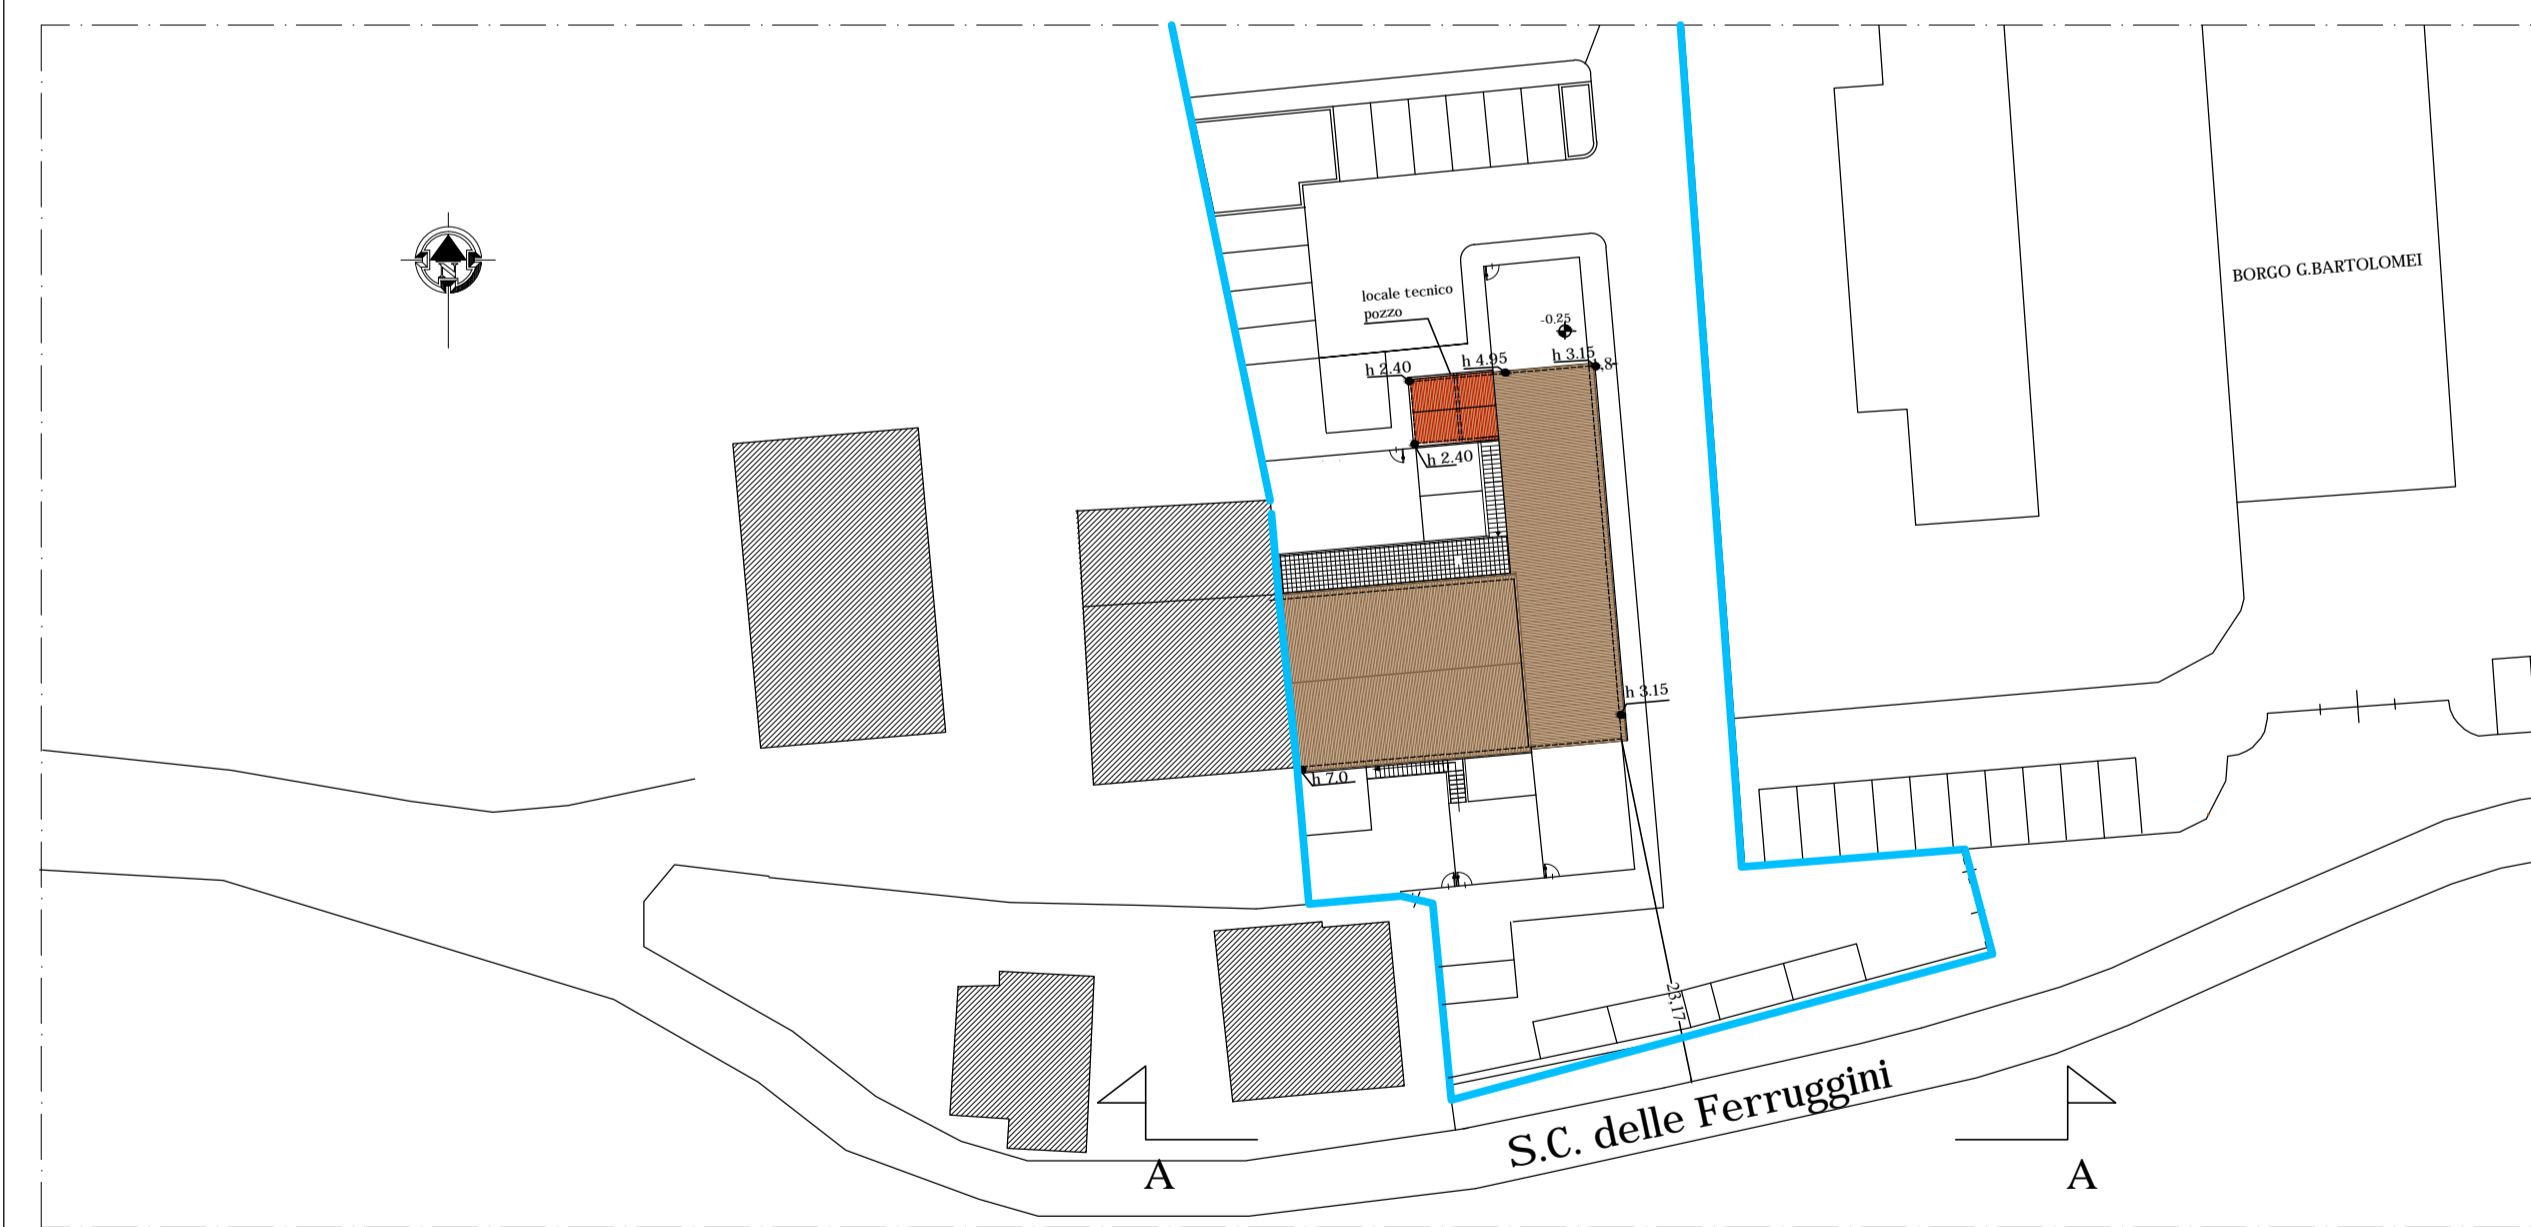

LEGENDA

- Limite area PIANO ATTUATIVO
Foglio 12 part. 197 sub.604 -608
foglio 12 part. 7 sub.604 e 602
superficie area di intervento mq 2540
- Edificio esistente oggetto di ristrutturazione
- Locale tecnico a protezione del pozzo esistente
usato anche dal Borgo limitrofo per irrigazione degli
spazi a verde privato e condominiale
- Edifici di altra proprietà e/o non facenti parte del
piano attuativo
- Costruzioni
- Demolizioni

