

PLANIMETRIA GENERALE - STATO DI FATTO scala 1:200



Vista sul Fosso dei Molini





Dem. Bianchi

Progettazione definitiva della passerella ciclo pedonale del Fosso dei Molini, Località Casone, Castagneto Carducci.

PROGETTO DEFINITIVO
ELABORATI GRAFICI - ART. 28 DPR 207/2010
DICEMBRE 2018
 Stato attuale -

TAV. 1



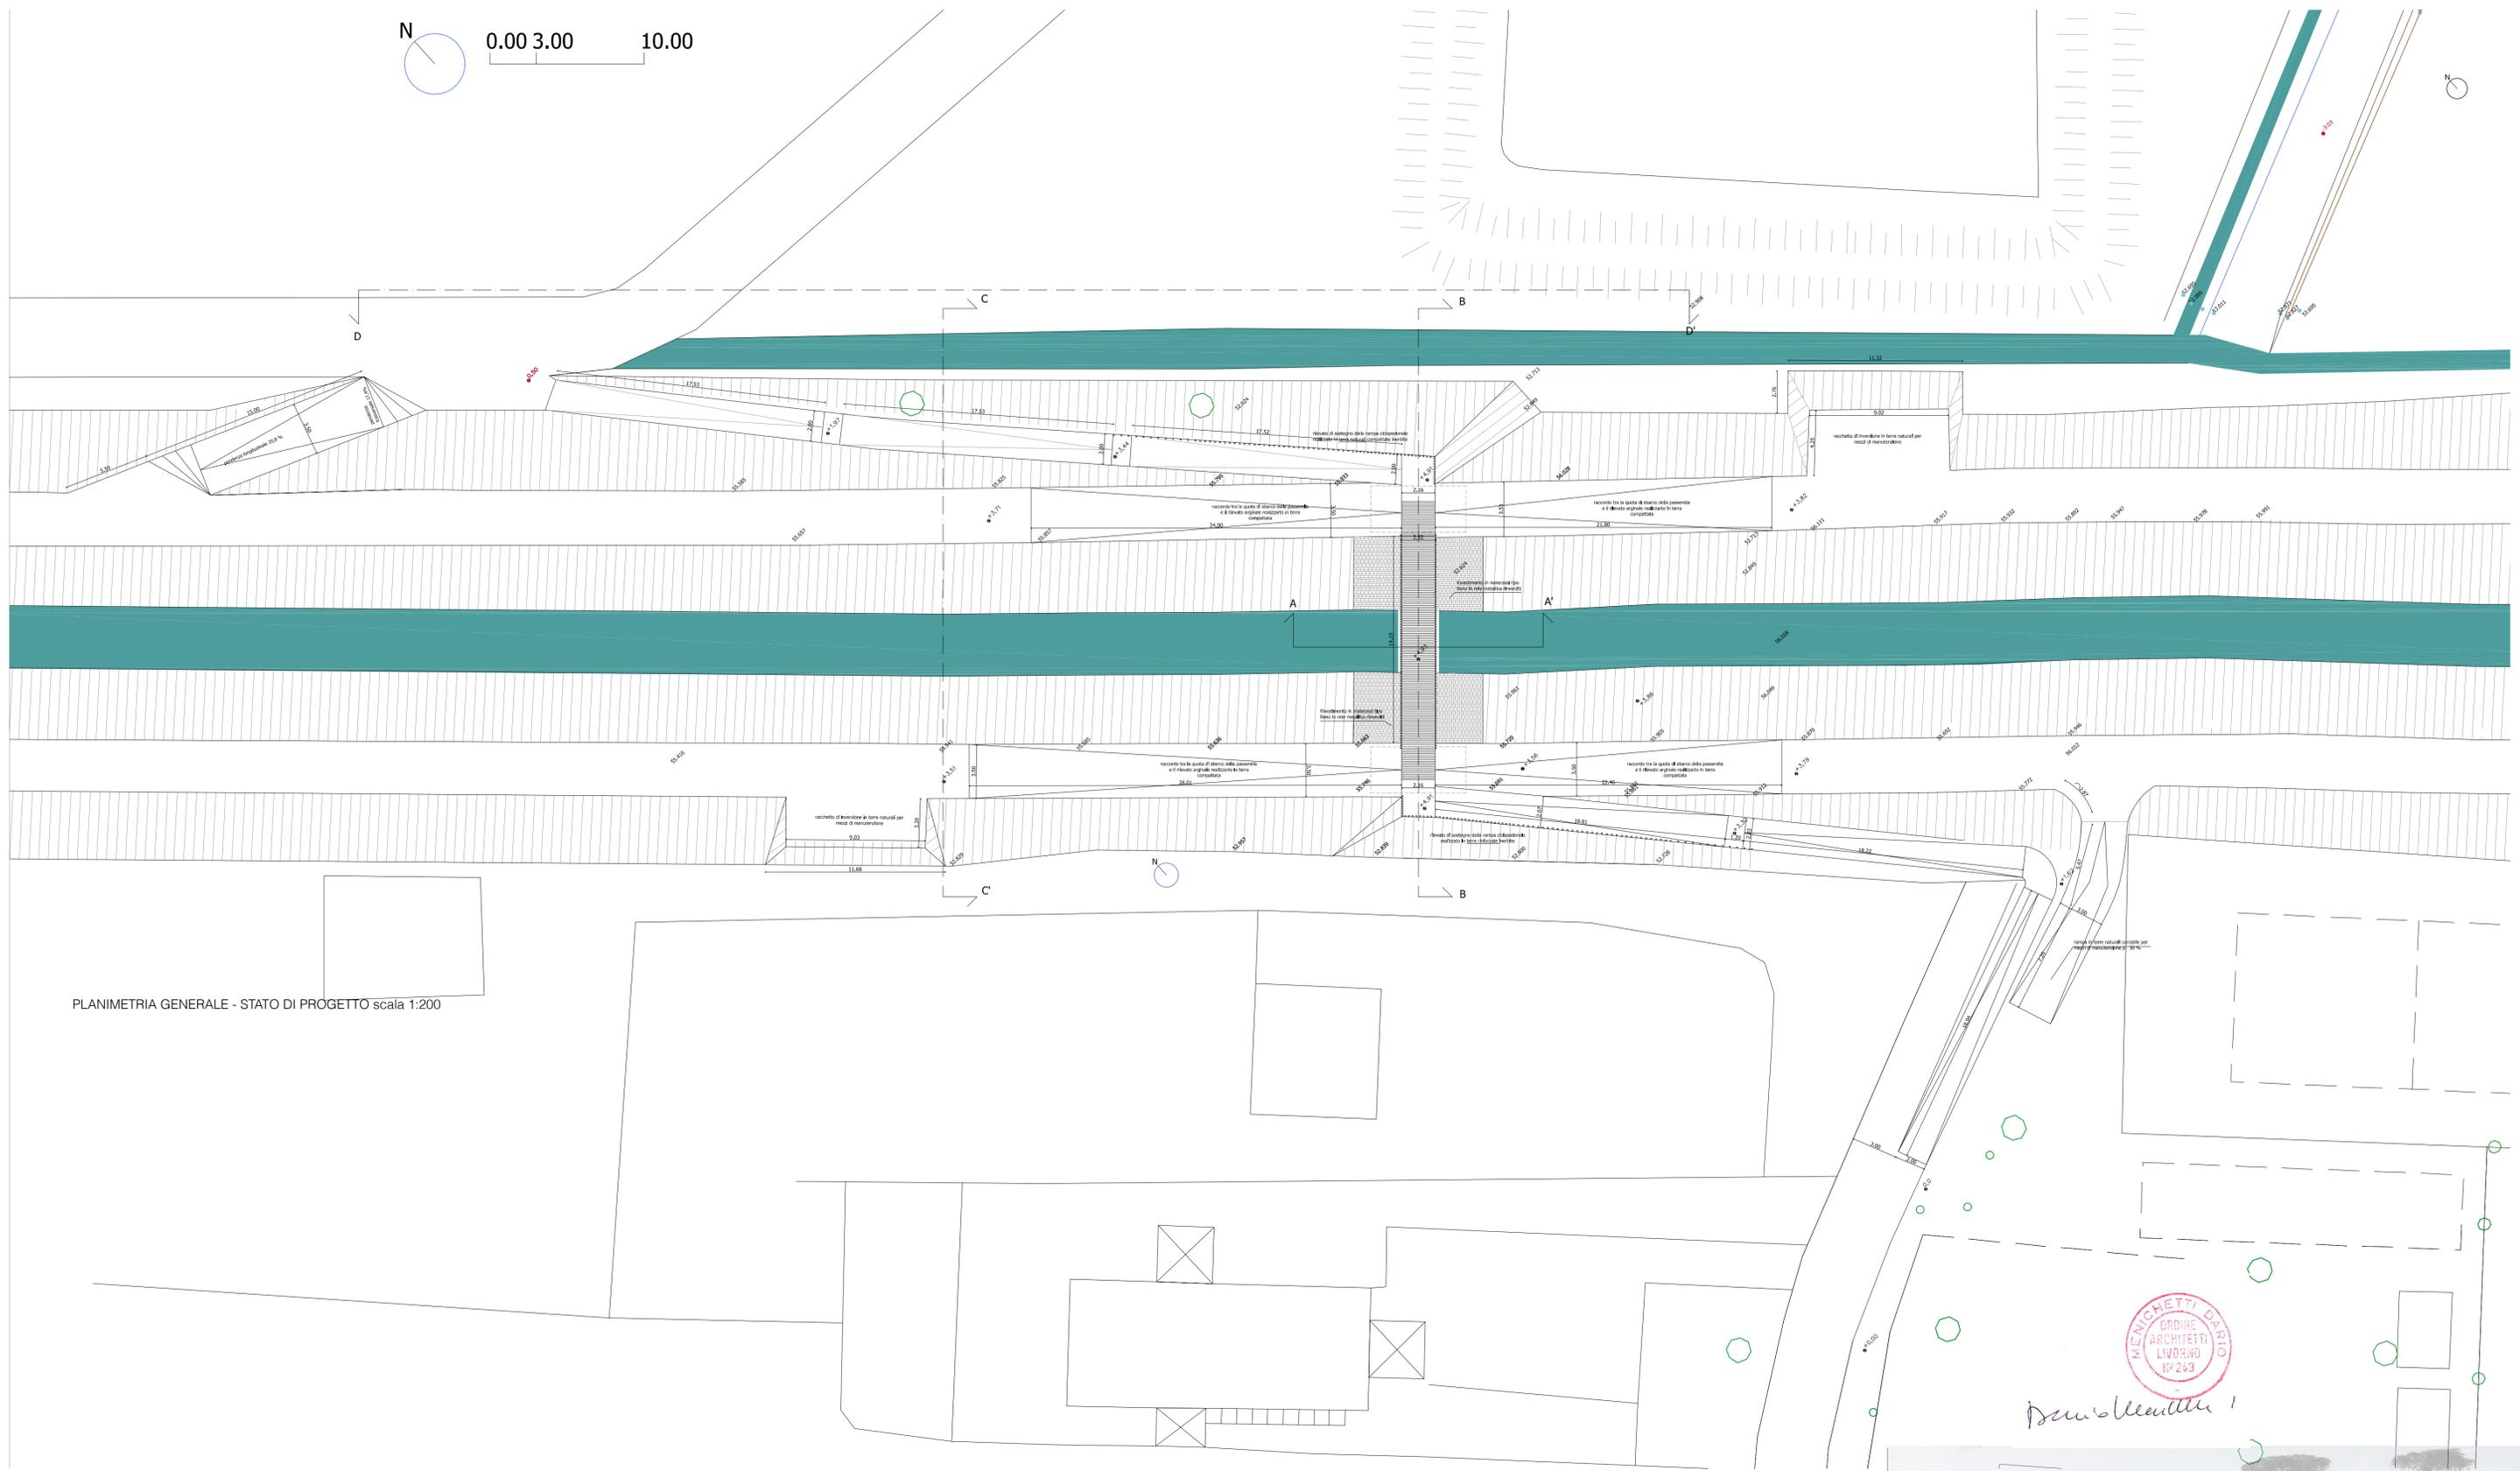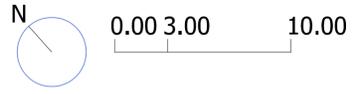

PLANIMETRIA GENERALE - STATO DI PROGETTO scala 1:200




Dario Menichetti


Progettazione definitiva della passerella ciclo pedonale del Fosso dei Molini, Località Casone, Castagneto Carducci.

PROGETTO DEFINITIVO
ELABORATI GRAFICI - ART. 28 DPR 207/2010
 DICEMBRE 2018


TAV. 2 Stato di progetto - Planimetria generale e sezione DD scala 1:200

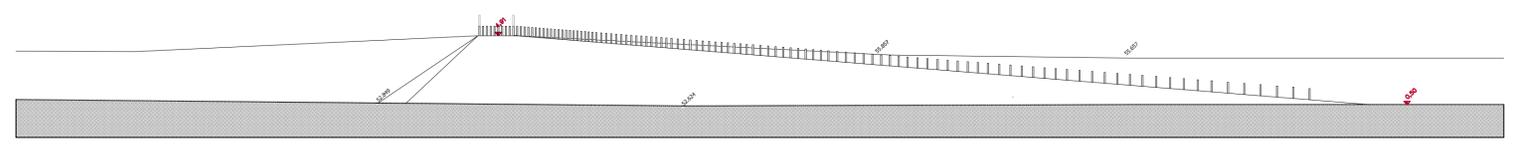


Sezione DD' scala 1:200

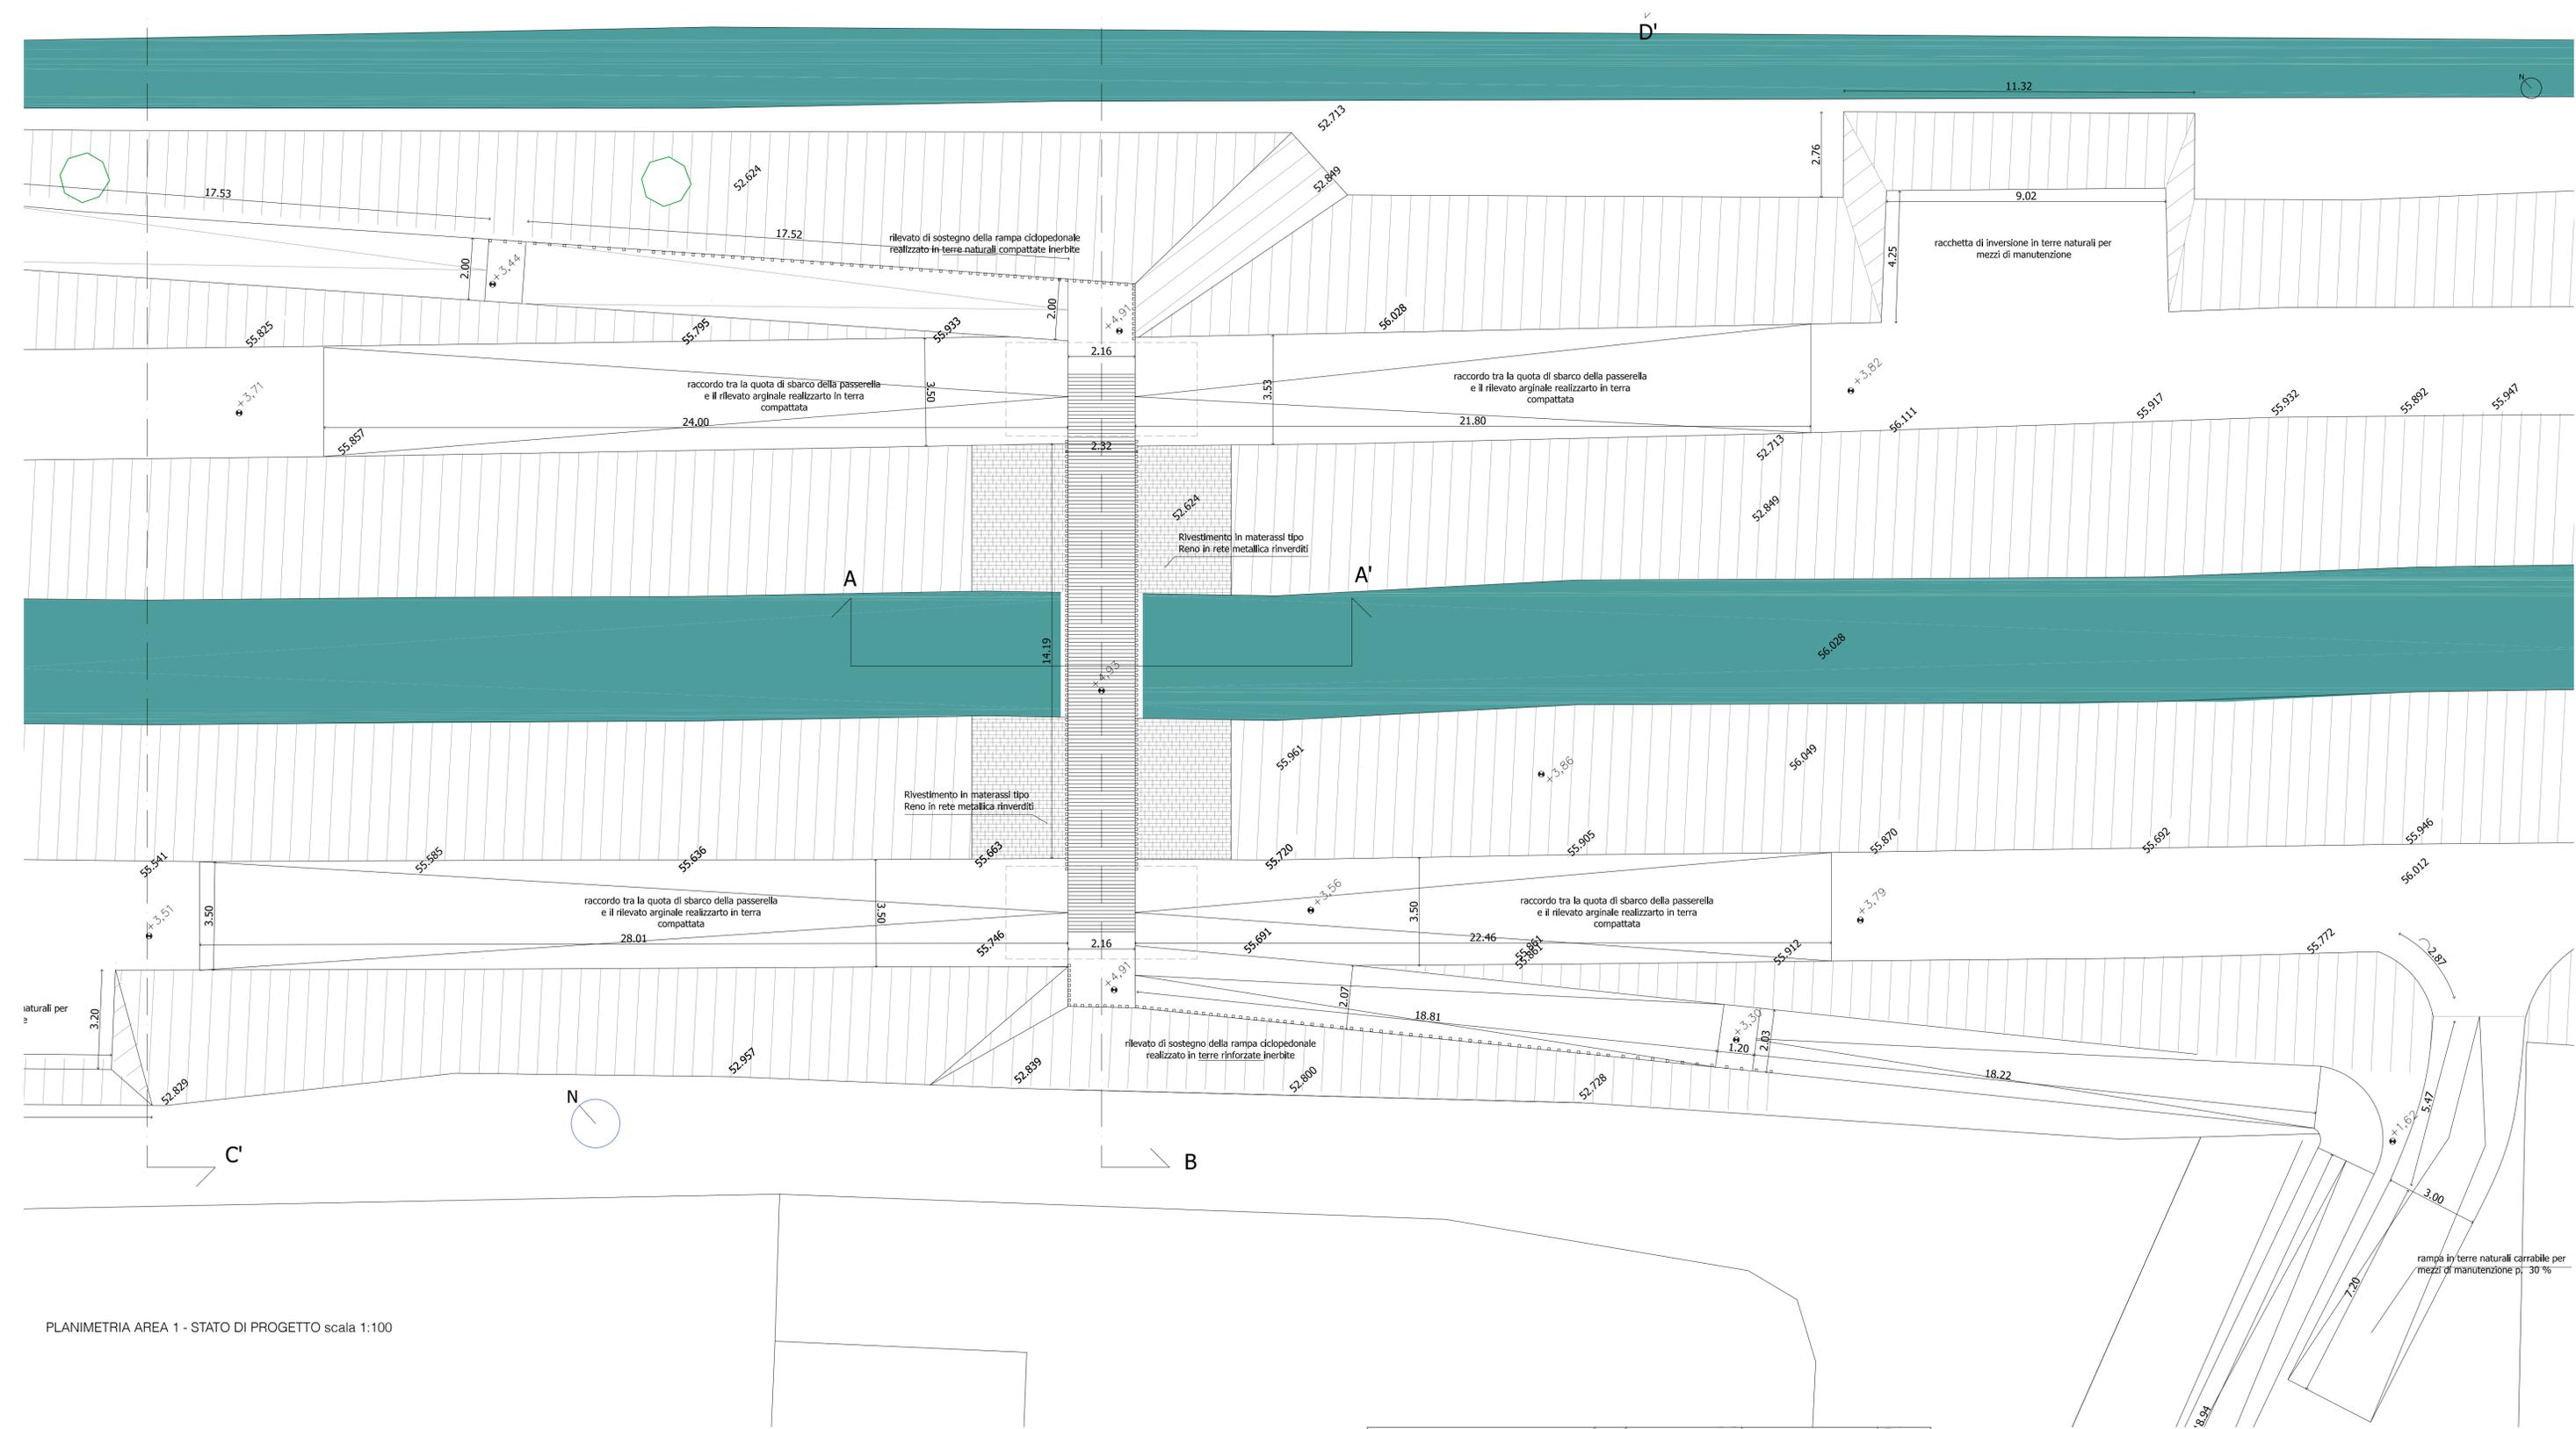

PLANIMETRIA AREA 1 - STATO DI PROGETTO scala 1:100

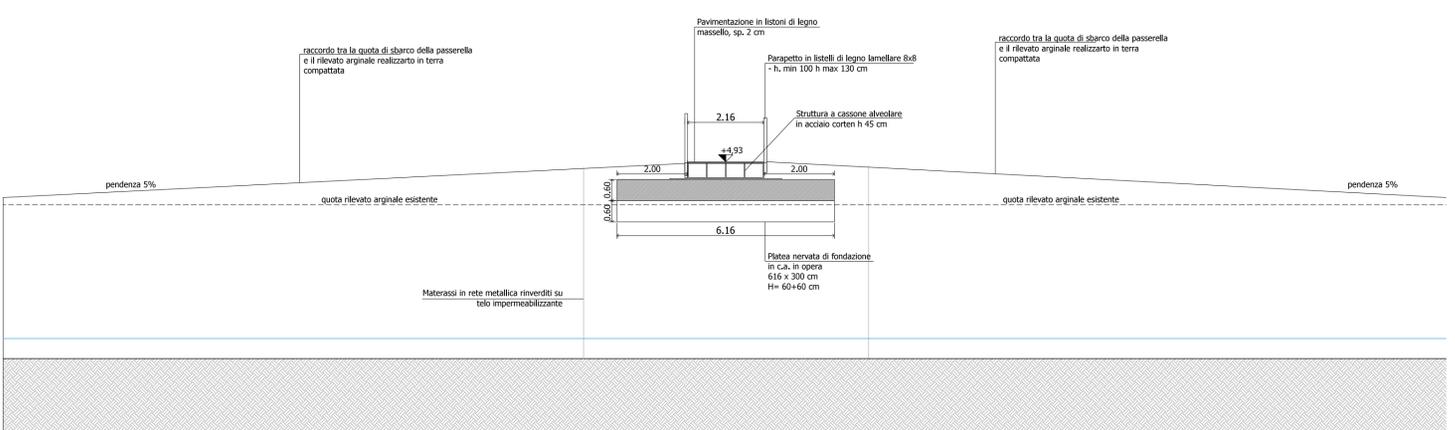

SEZIONE AA scala 1:100

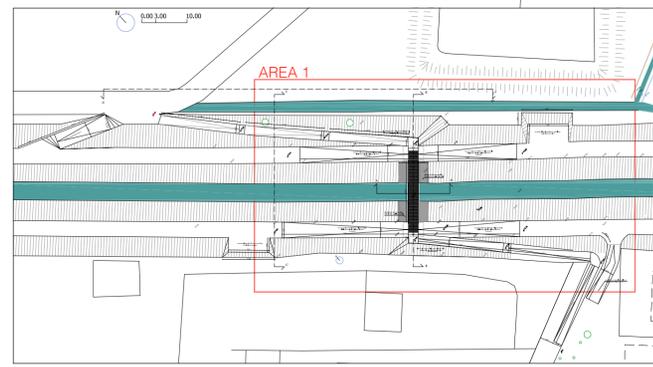

PIANTA CHIAVE fuori scala

Progettazione definitiva della passerella ciclo pedonale del Fosso dei Molini, Località Casone, Castagneto Carducci.


PROGETTO DEFINITIVO
ELABORATI GRAFICI - ART. 28 DPR 207/2010
 DICEMBRE 2018

TAV. 3 Stato di progetto - Planimetria area 1 e sezione AA scala 1:100


Studio AACR.it. - D. Menichetti arch. -
 Via G.M. Terenzi, 32 Livorno 57122
 Tel. +3905861690806 +3905861690805
 Fax +390586014808 mail aarc@aarc.it
 web www.aarc.it




Comune di Castagneto Carducci
 Via Carducci, Castagneto Carducci 57022 (LI)
 R.U.P. Moreno Fusi tel. 0565 778 308
 mail m.fusi@comune.castagneto-carducci.li.it

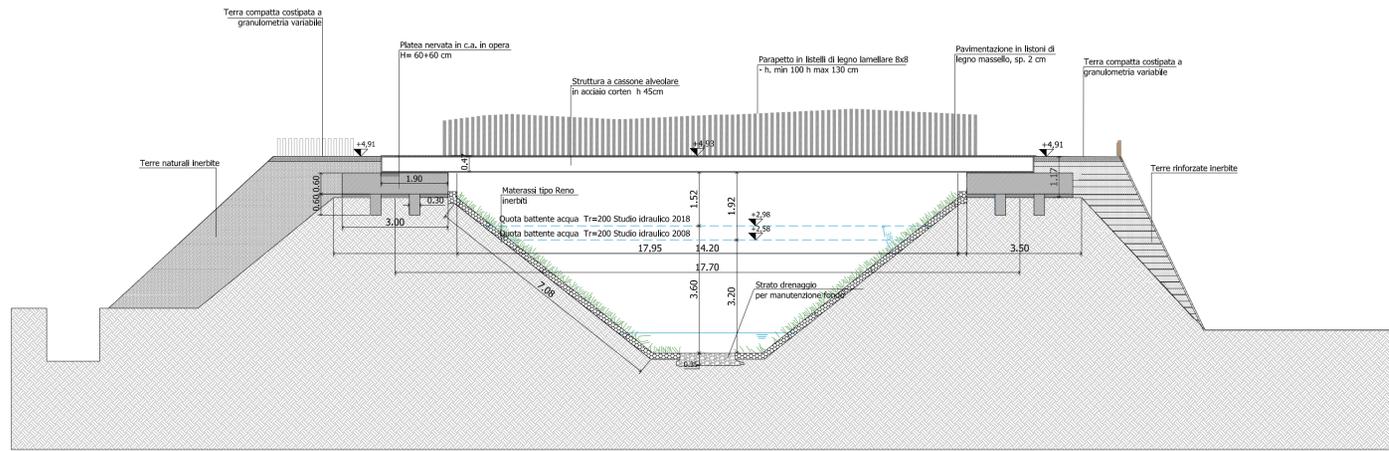


SEZIONE BB scala 1:100

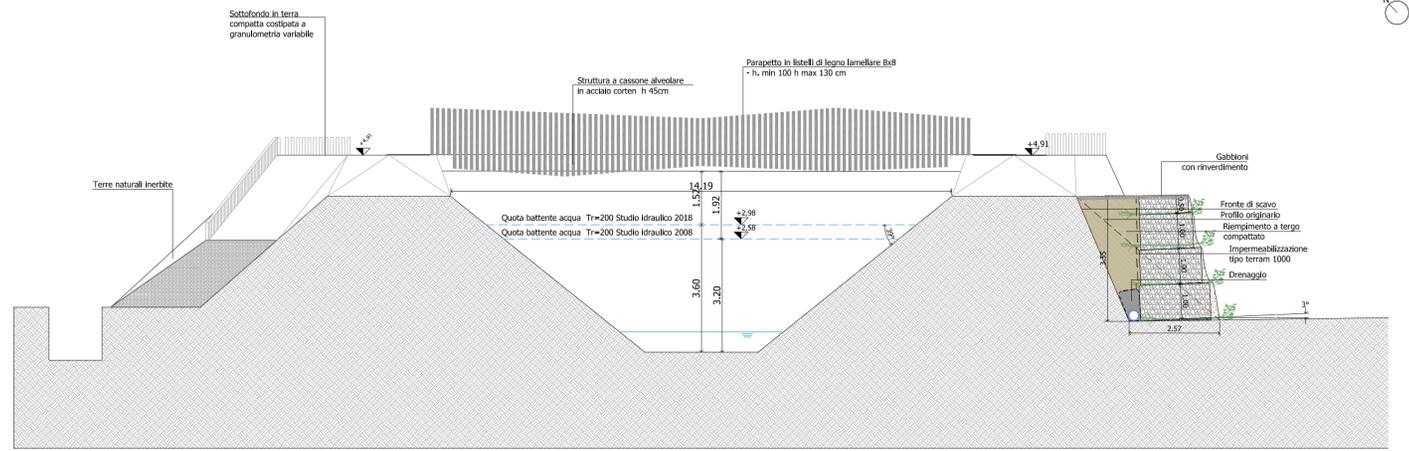



SEZIONE CC scala 1:100

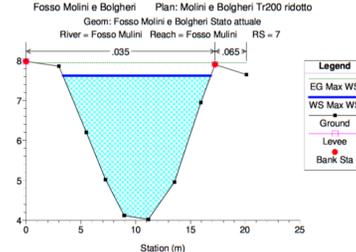


Estratto
ALLEGATO IV - Verifiche idrauliche Fosso ai Molini per Tr 200 anni
Studio idraulico adottato dal Comune di castagneto Carducci - anno 2018

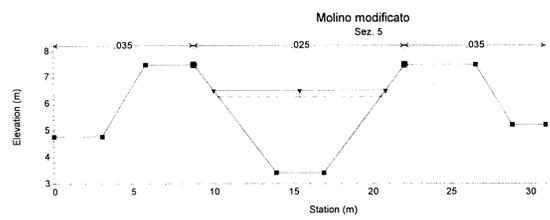

Estratto
ALLEGATO II - Verifiche idrauliche Fosso ai Molini a moto permanente Tr= 200 anni
Studio idraulico a firma dell'ing. Colombi per il Comune di castagneto Carducci - anno 2008

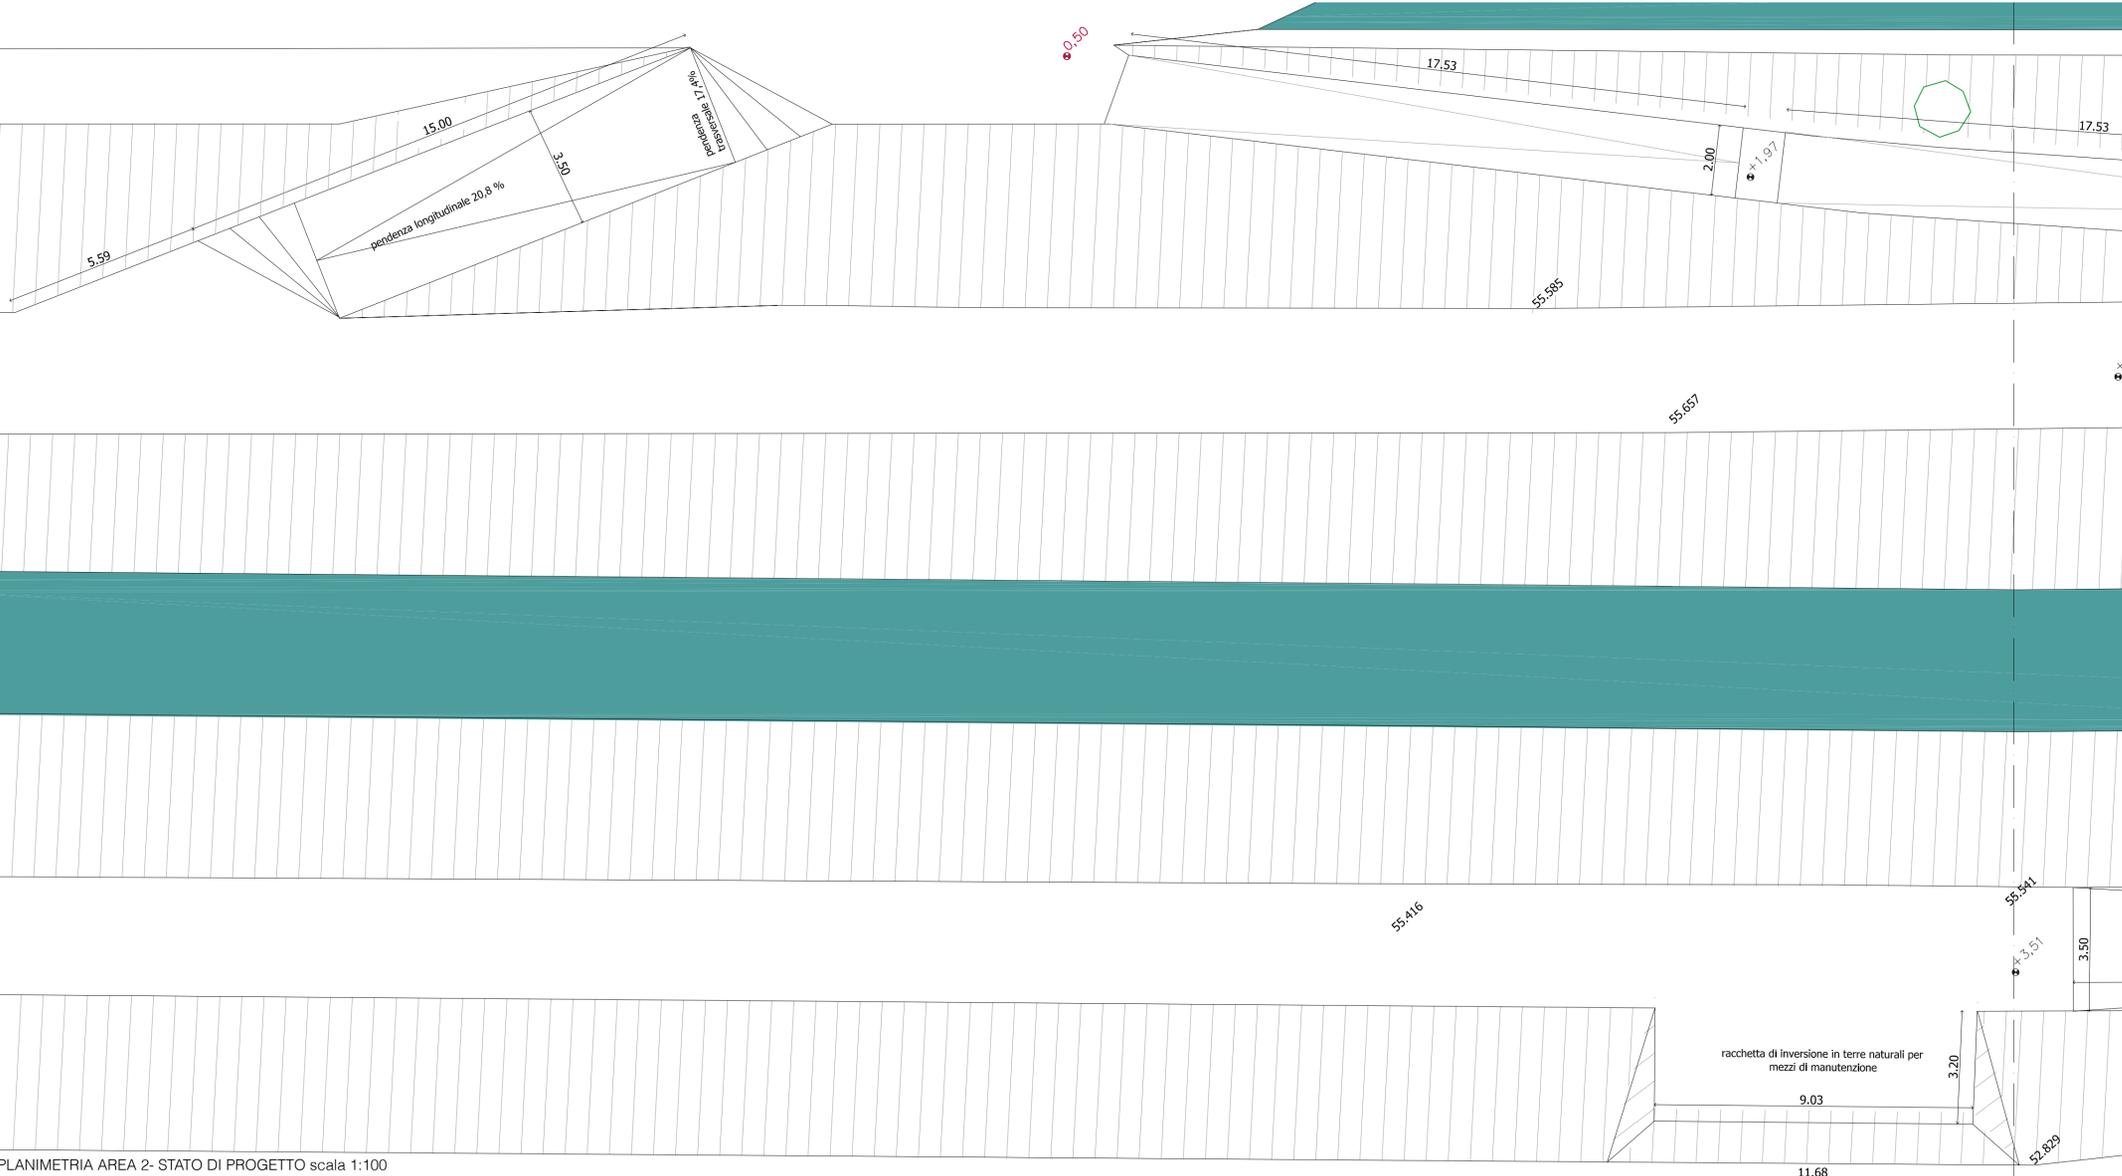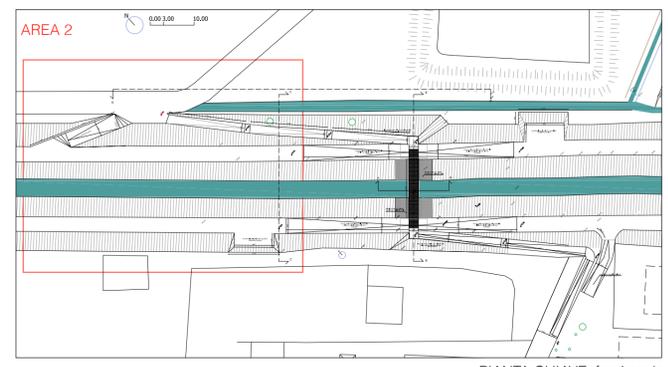



PLANIMETRIA AREA 2- STATO DI PROGETTO scala 1:100

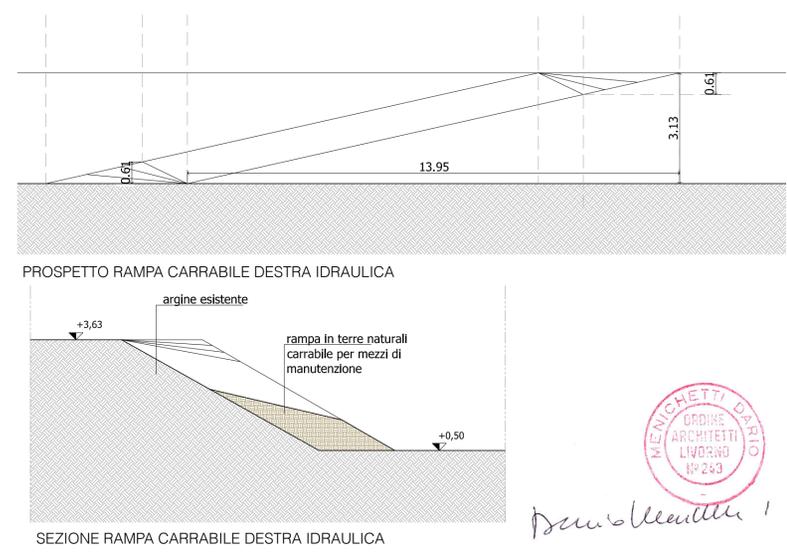

Progettazione definitiva della passerella ciclo pedonale del Fosso dei Molini, Località Casone, Castagneto Carducci.

PROGETTO DEFINITIVO
ELABORATI GRAFICI - ART. 28 DPR 207/2010
DICEMBRE 2018

TAV. 4 Stato di progetto - Planimetria area 2 e sezioni BB, CC scala 1:100

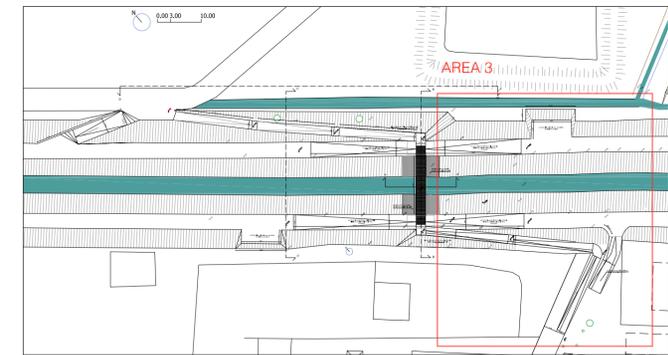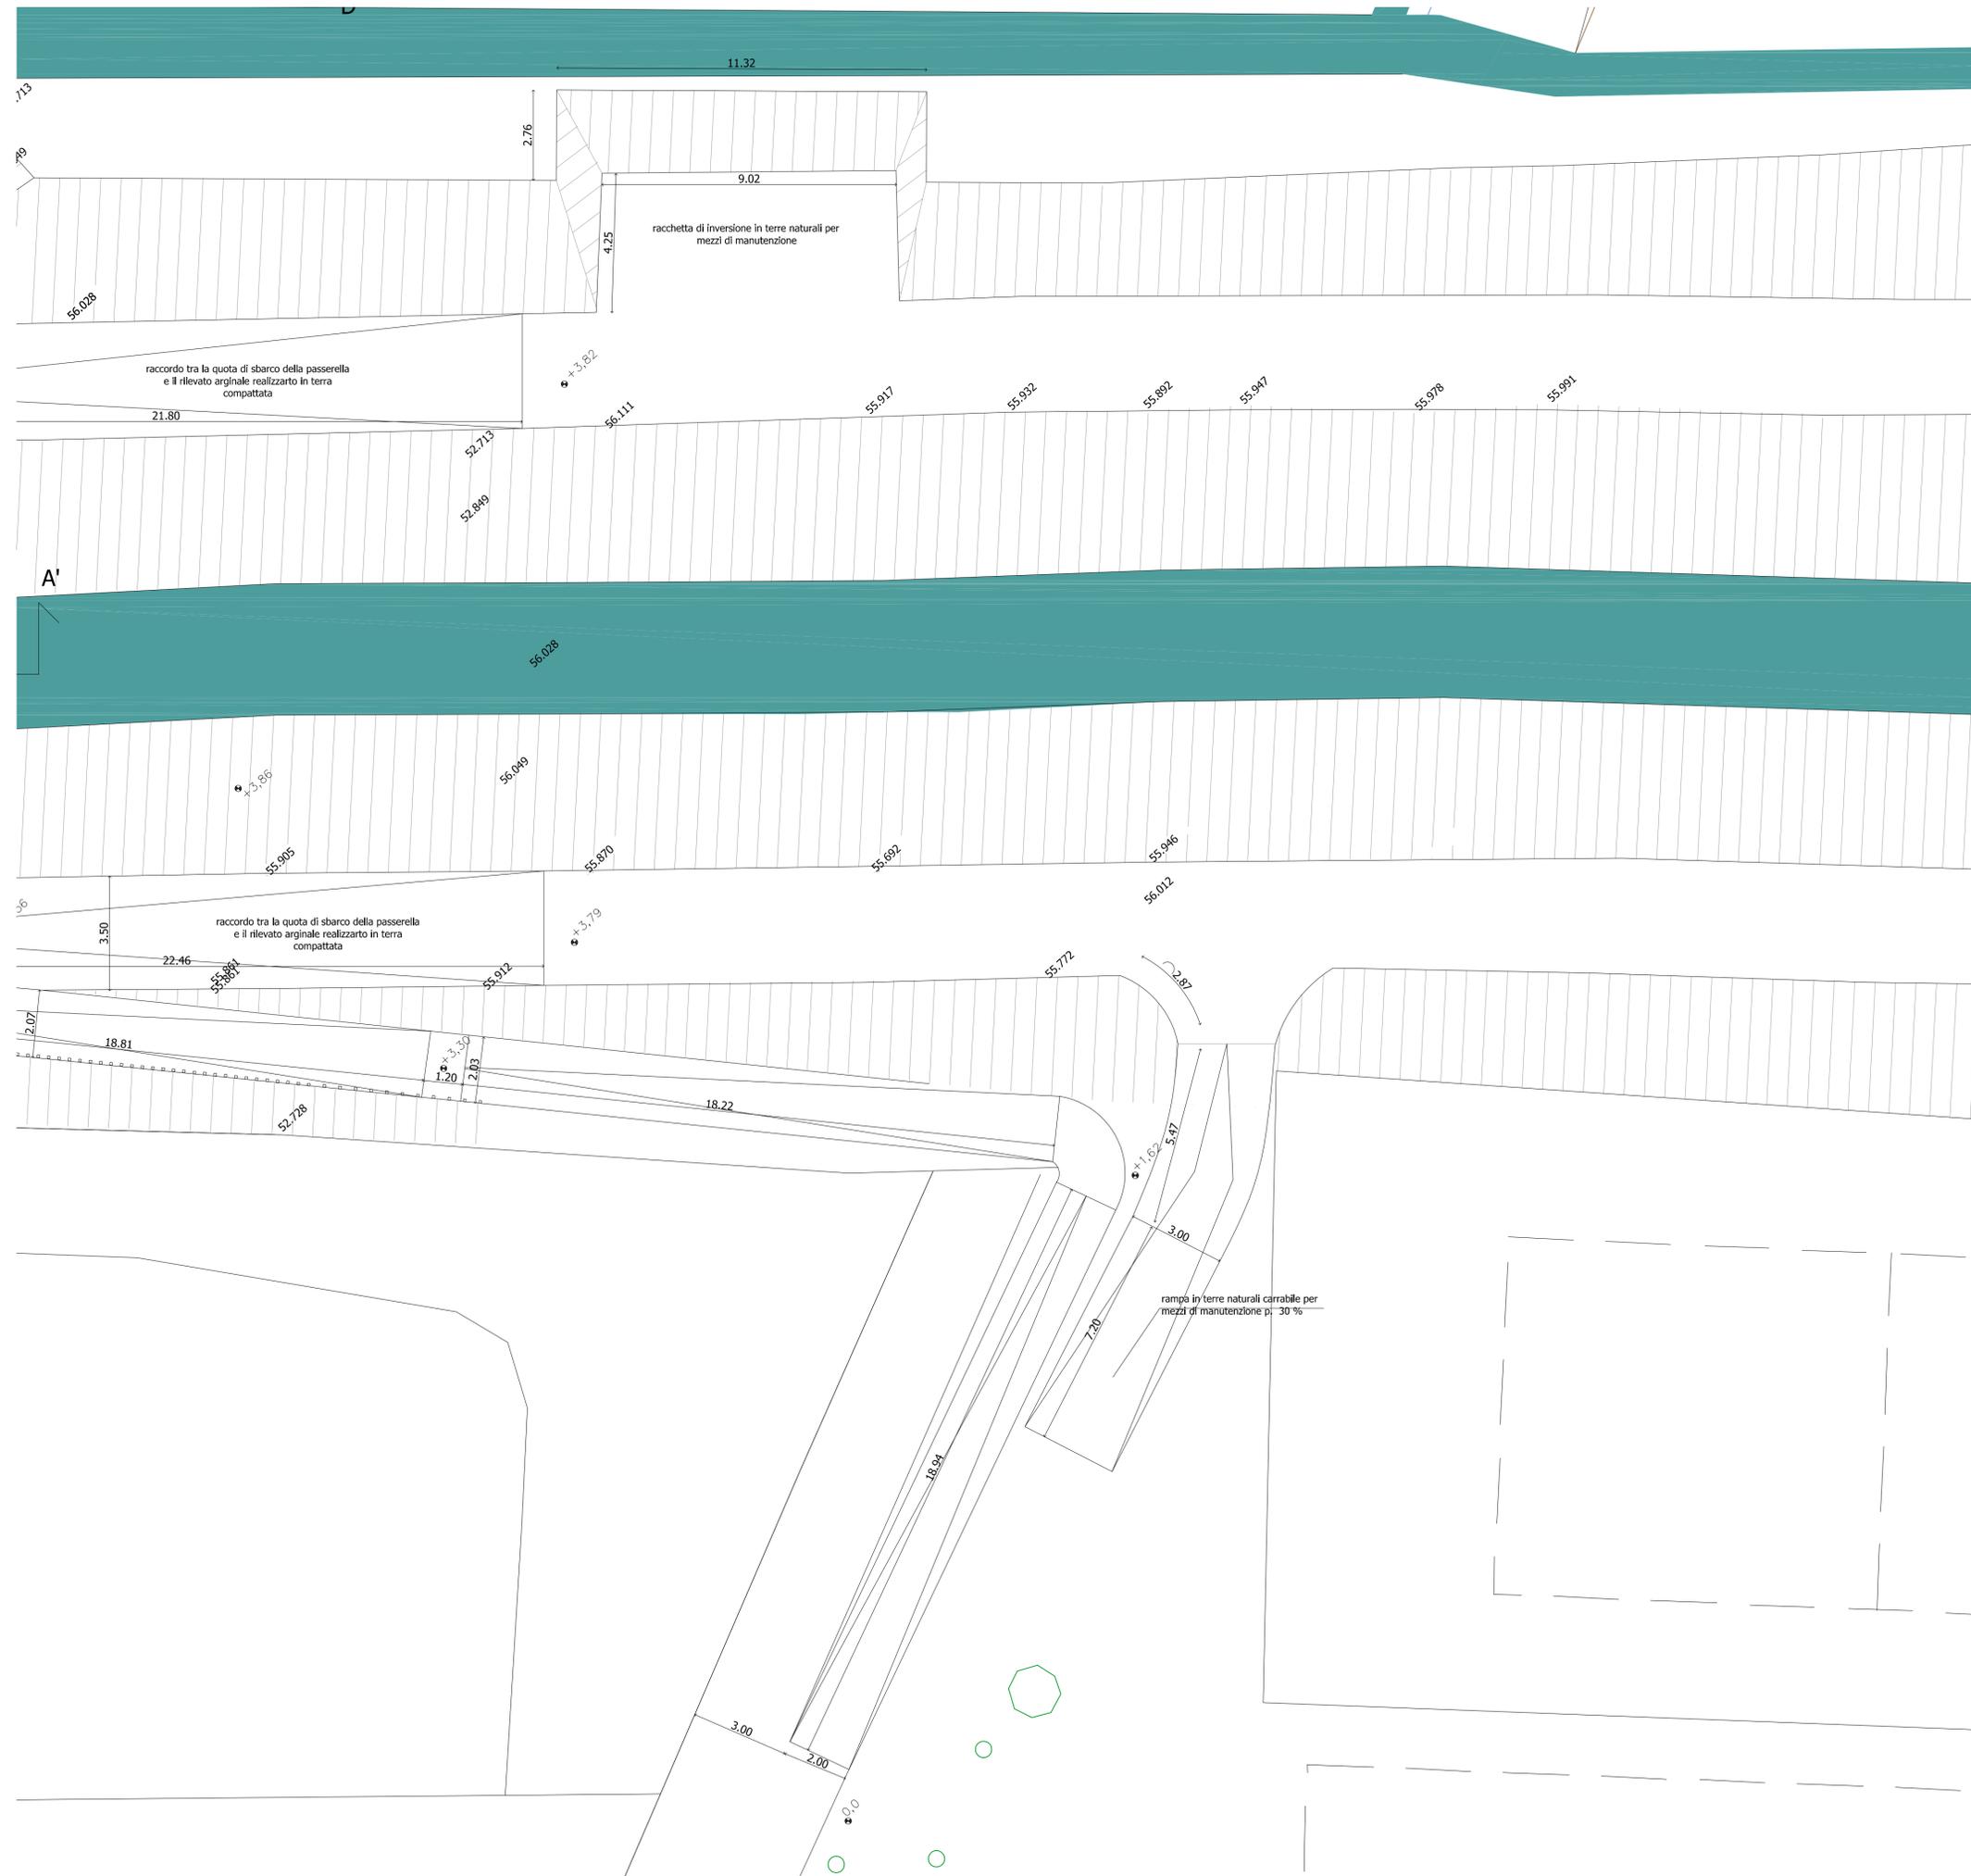

PIANTA CHIAVE fuori scala


 Demichelis 1

Progettazione definitiva della passerella ciclo pedonale del Fosso dei Molini, Località Casone, Castagneto Carducci.

PROGETTO DEFINITIVO
 ELABORATI GRAFICI - ART. 28 DPR 207/2010
 DICEMBRE 2018


TAV. 5 Stato di progetto - Planimetria area 3 scala 1:100

Studio AARC.it - D. Menichetti arch. -
 Via G.M. Terreni, 32 Livorno 57122
 Tel. +3905861690806 +3905861690805
 Fax +390586014808 mail aarc@aarc.it
 web www.aarc.it




Comune di Castagneto Carducci
 Via Carducci, Castagneto Carducci 57022 (LI)
 R.U.P. Moreno Fusi tel. 0565 778 308
 mail m.fusi@comune.castagneto-carducci.li.it


PARTICOLARE SEZIONE TRASVERSALE - TERRE RINFORZATE SINISTRA IDRAULICA scala 1:50

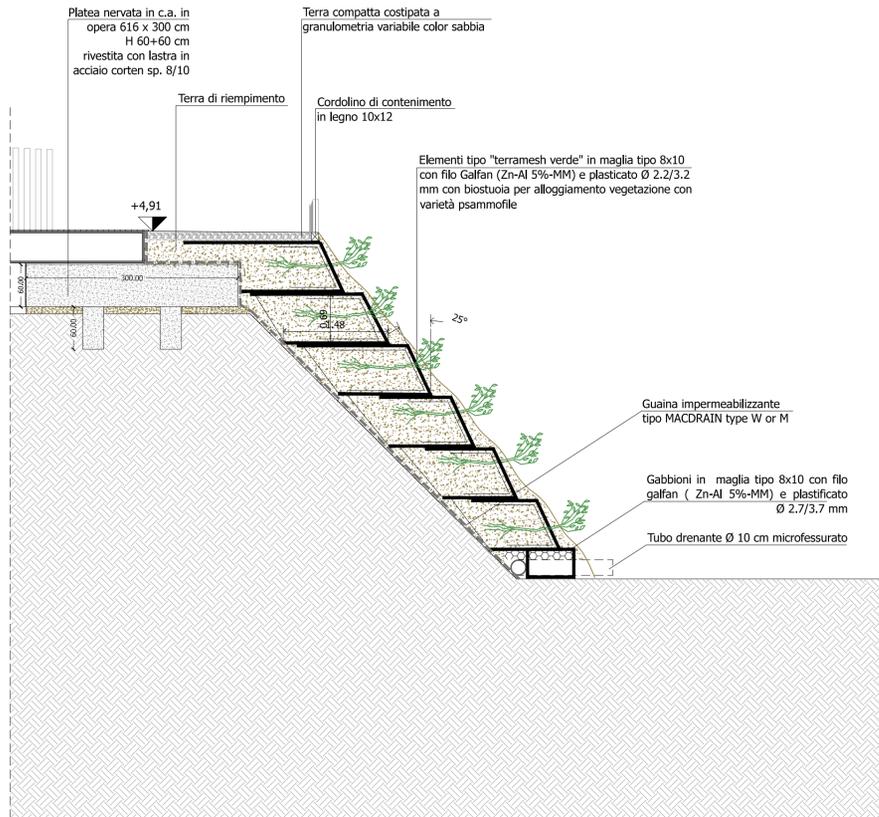


PARTICOLARE SEZIONE TRASVERSALE - TERRE RINFORZATE SINISTRA IDRAULICA scala 1:25

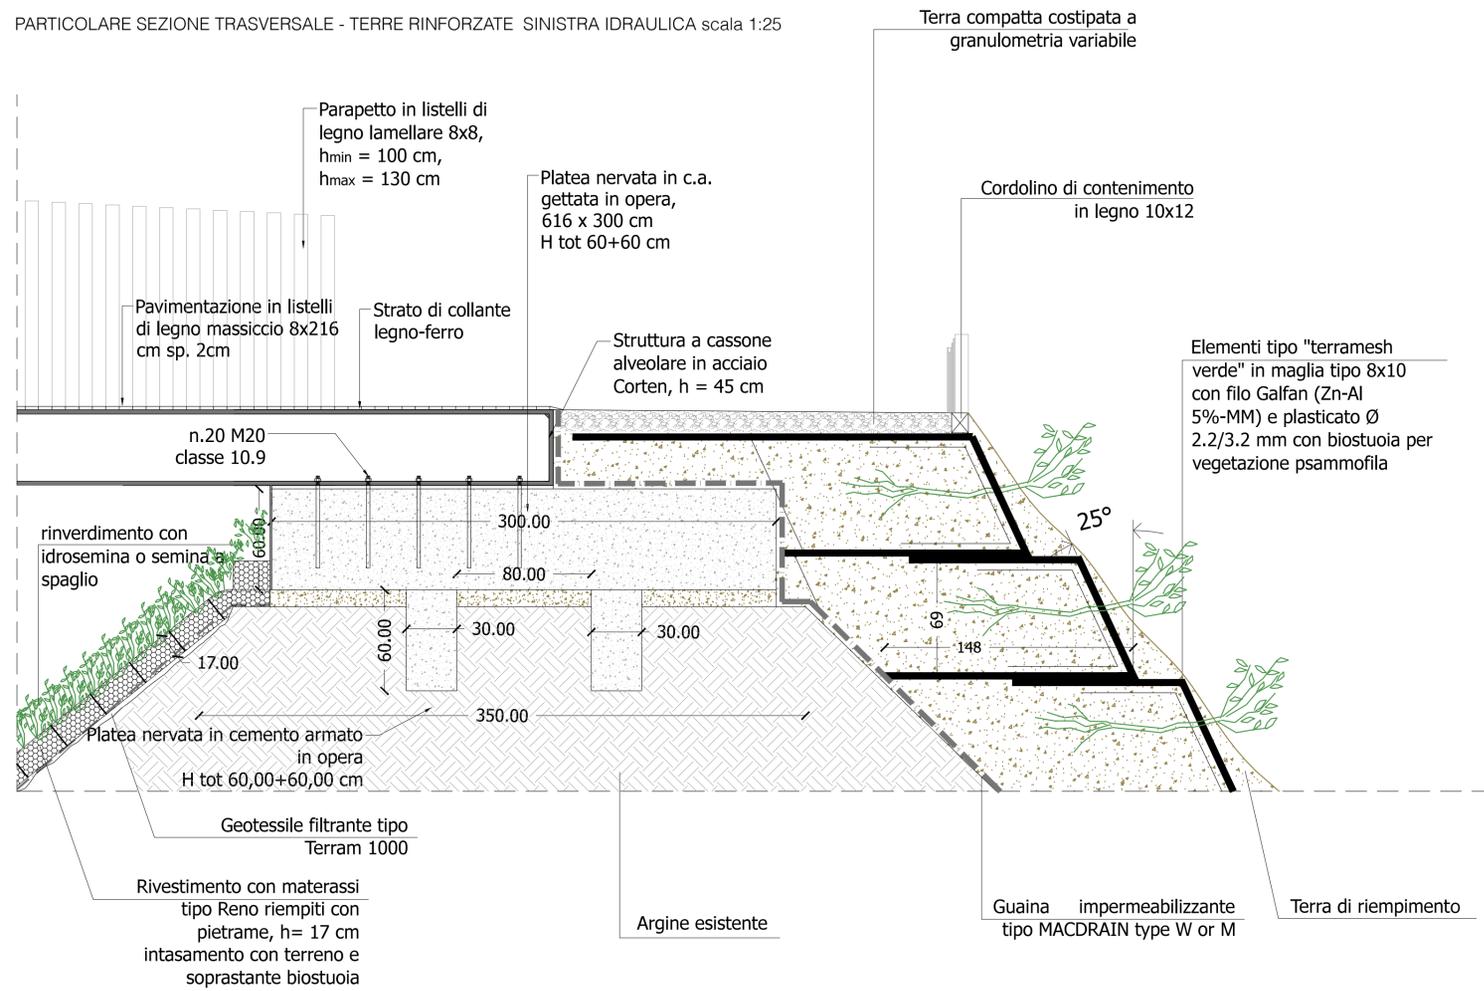

PARTICOLARE SEZIONE TRASVERSALE - TERRE NATURALI DESTRA IDRAULICA scala 1:50

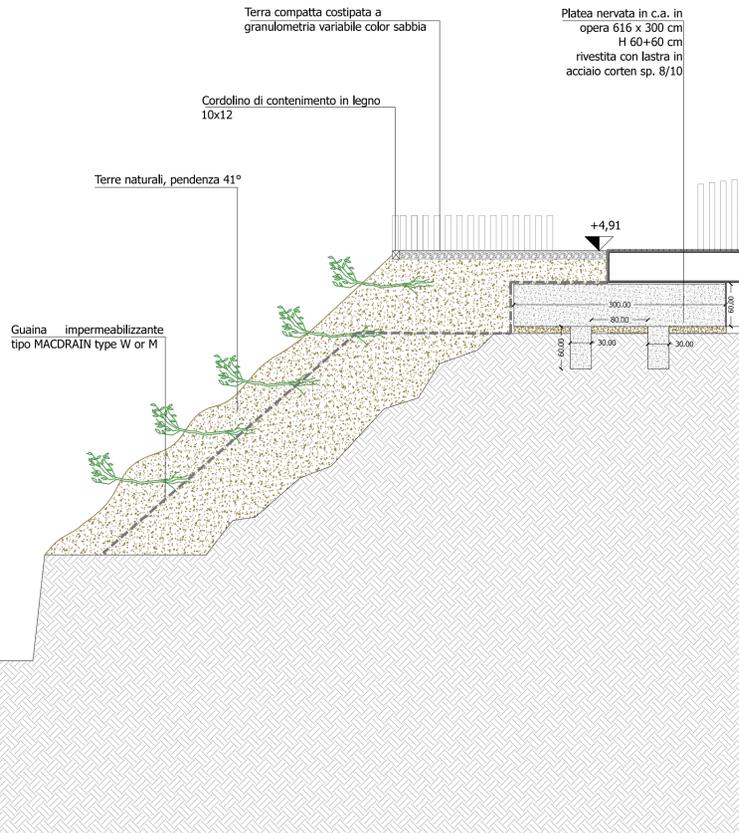

PARTICOLARE SEZIONE TRASVERSALE - TERRE NATURALI DESTRA IDRAULICA scala 1:25

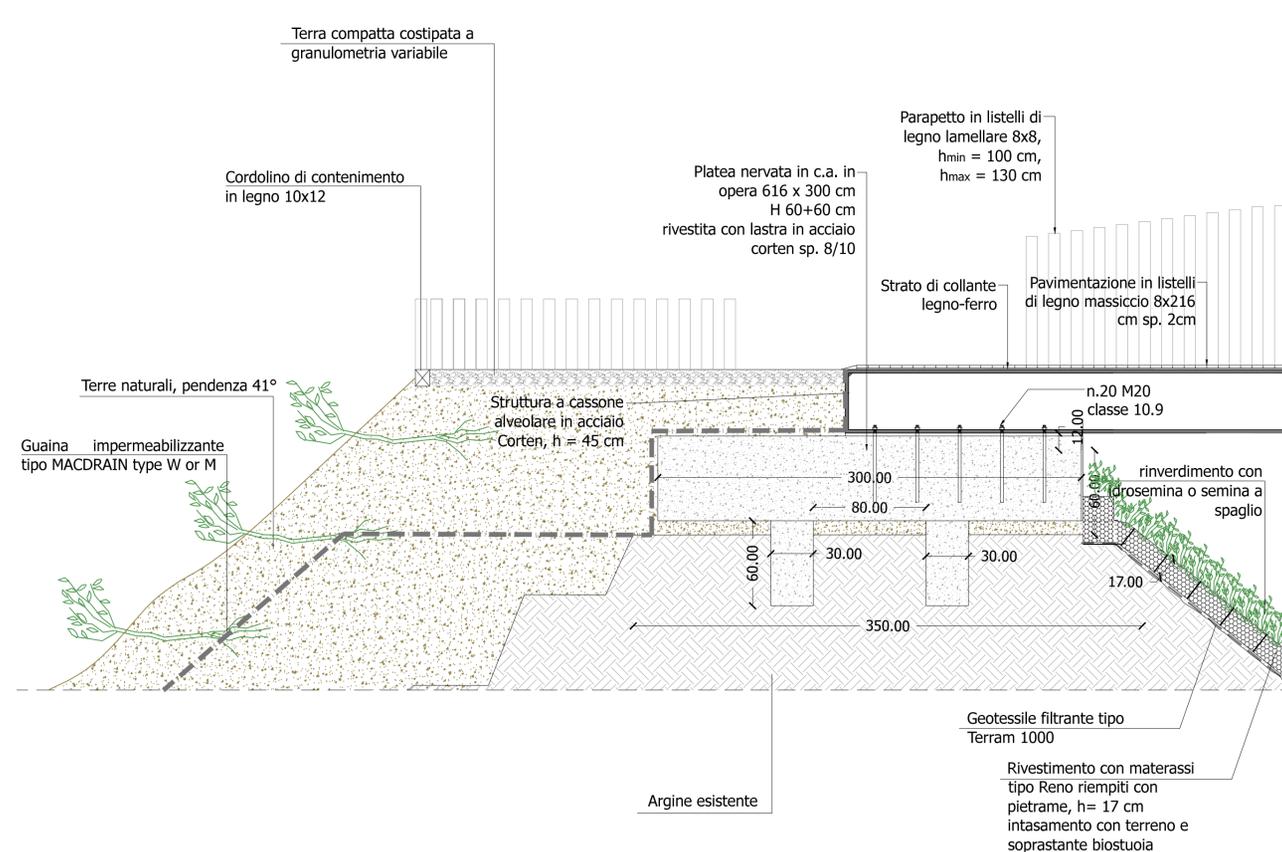


Demio Bellotti




Progettazione definitiva della passerella ciclo pedonale del Fosso dei Molini, Località Casone, Castagneto Carducci.

PROGETTO DEFINITIVO
 ELABORATI GRAFICI - ART. 28 DPR 207/2010
 DICEMBRE 2018


TAV. 6 Stato di Progetto - Particolari terre naturali e rinforzate - scala 1:50 e 1:25


Studio AARC.it - D. Menichetti arch. -
 Via G.M. Terreni, 32 Livorno 57122
 Tel. +3905861690806 +3905861690805
 Fax +390586014808 mail aarc@aacr.it
 web www.aarc.it


Comune di Castagneto Carducci
 Via Carducci, Castagneto Carducci 57022 (LI)
 R.U.P. Moreno Fusi tel. 0565 778.308
 mail m.fusi@comune.castagneto-carducci.li.it

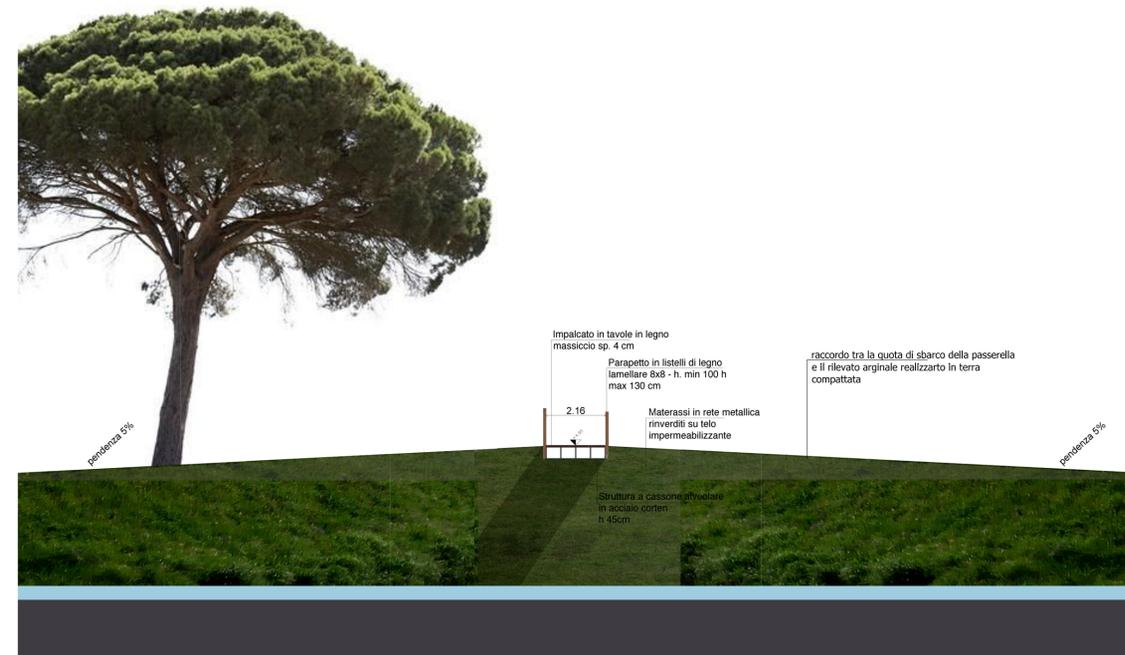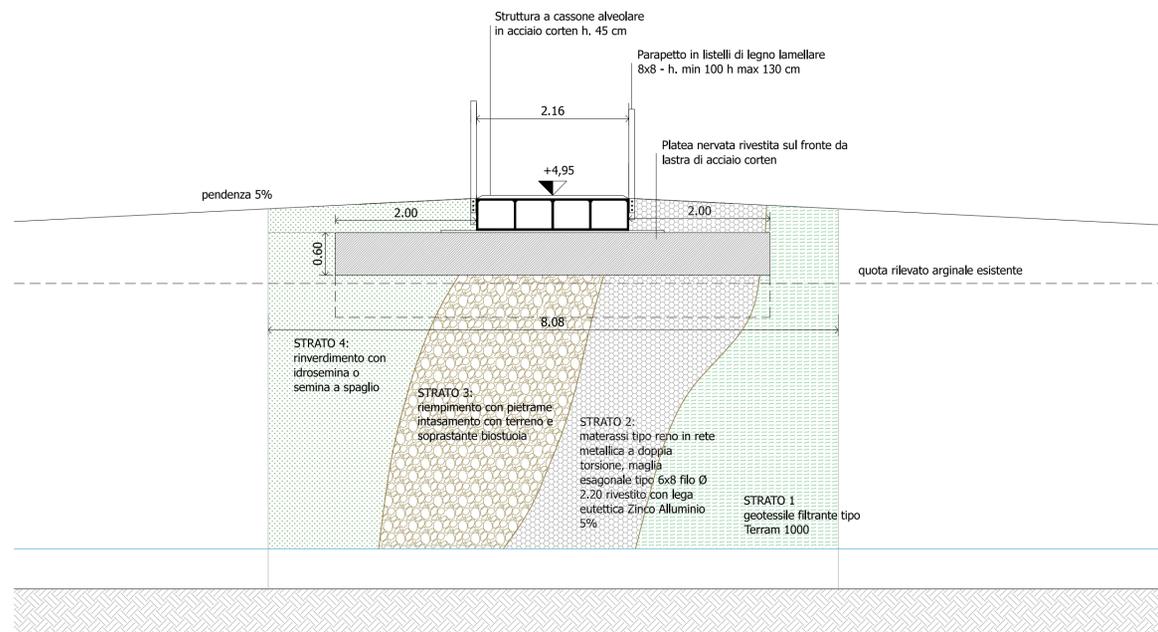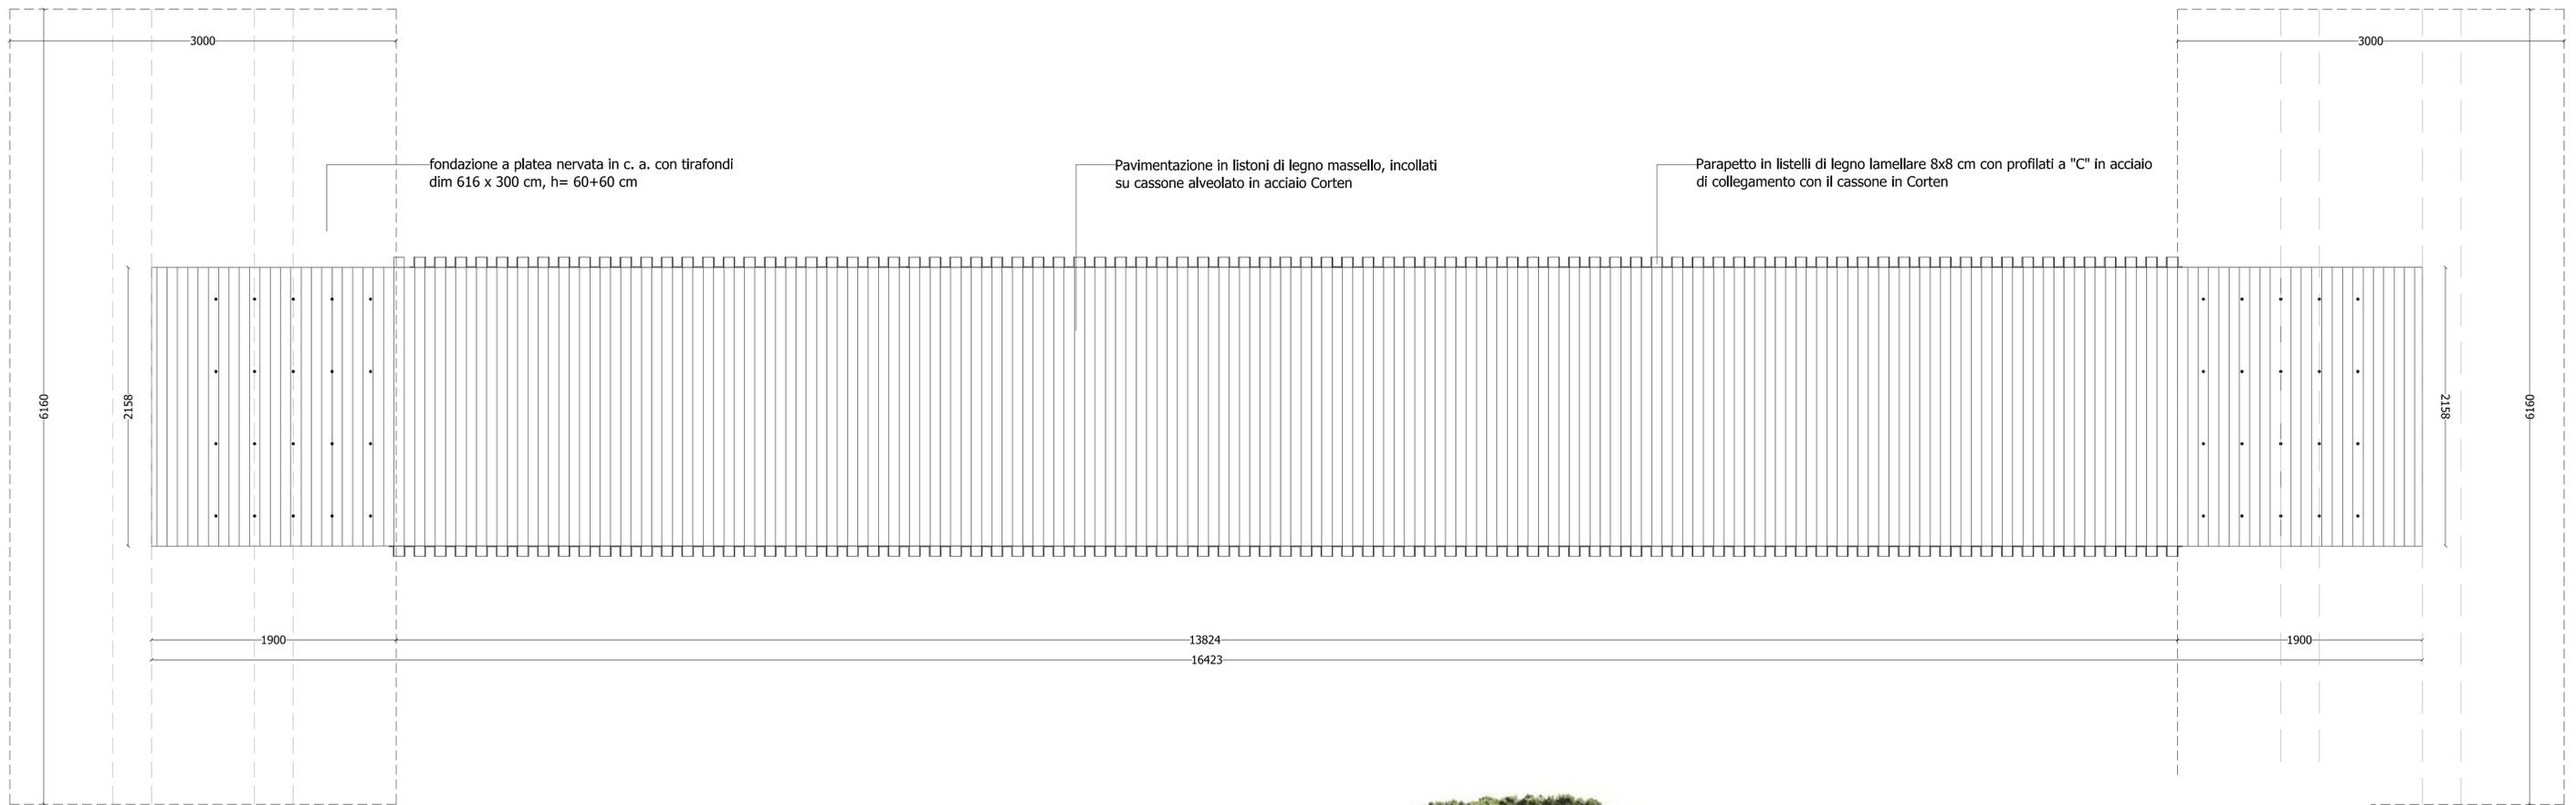

Dario Menichetti

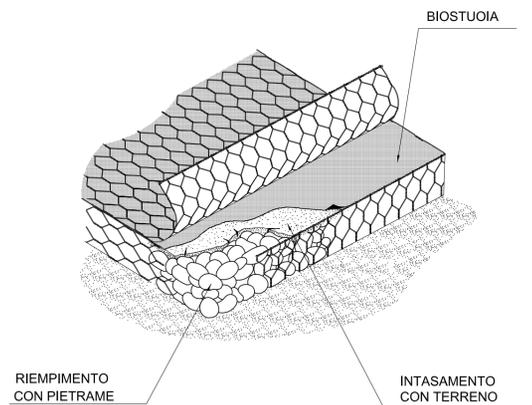

DIMENSIONI NOMINALI - MATERASSI

LxWxH (m)			Rete Tipo	Diametro Filo	RIVESTIMENTO
L.	W.	H.			
3	3	0.17	6 x 8	Ø 2.2 mm	GALMAC (Zn-Al 5%) + Rivestimento PLASTICO




Dimensioni nominali in accordo alla UNIEN 10223-3:2013

Progettazione definitiva e esecutiva della passerella ciclo pedonale del Fosso dei Molini, Località Casone, Castagneto Carducci.

PROGETTO DEFINITIVO - ESECUTIVO
ELABORATI GRAFICI - ART. 28 DPR 207/2010
DICEMBRE 2018

TAV. 7 Stato di progetto - Particolari costruttivi della passerella scala 1:25



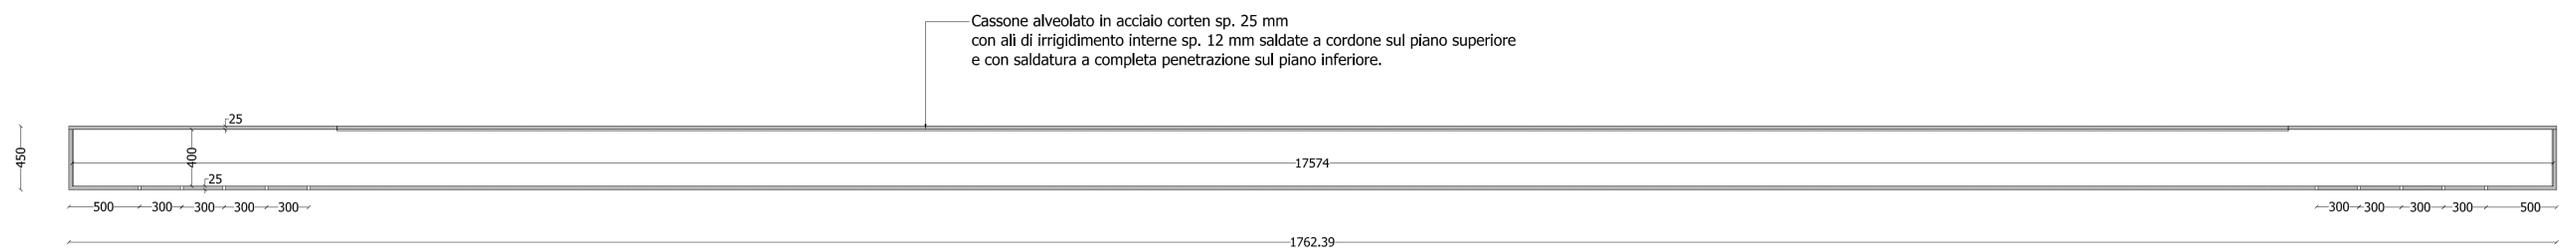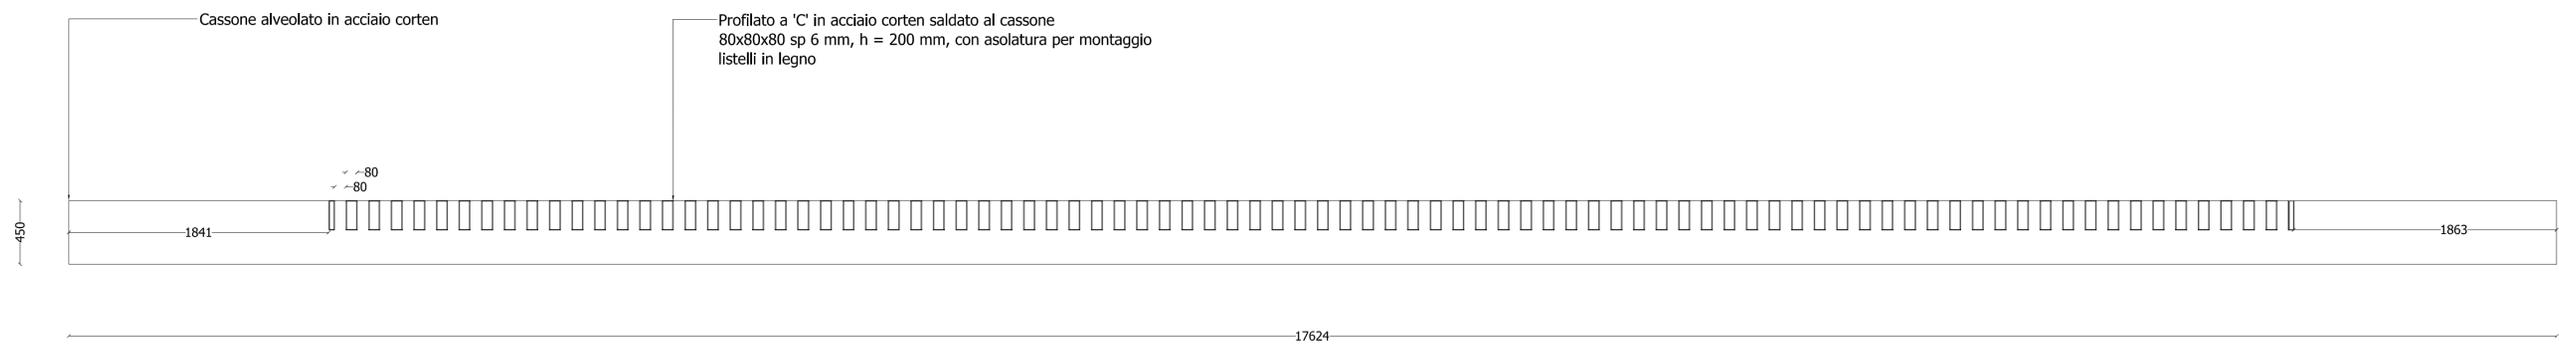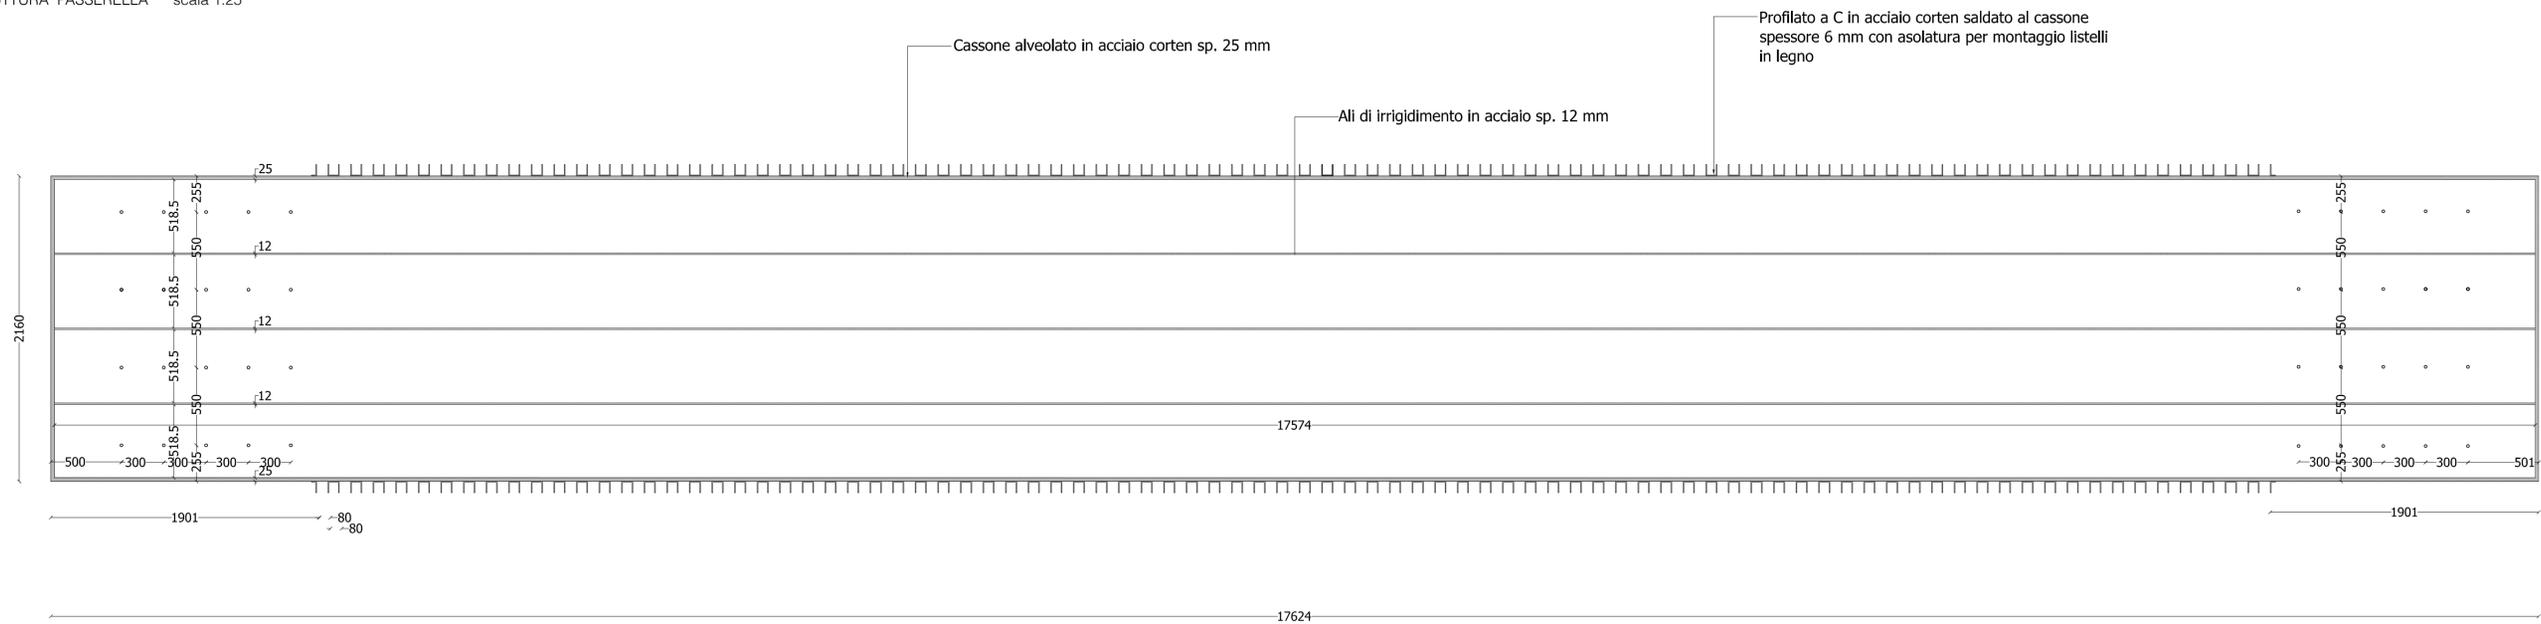

PASSERELLA

STRUTTURA in lamiera in acciaio da costruzione per elementi strutturali FE S235-S275-S355 ad alta resistenza alla corrosione atmosferica ed elevata resistenza meccanica (COR-TEN) conforme alla norma UNI EN 10025 spessore da mm. 21 a mm. 35

sp. 25mm peso 196,25 Kg/mq




Deioli Venturi

Progettazione definitiva e esecutiva della passerella ciclo pedonale del Fosso dei Molini, Località Casone, Castagneto Carducci.


PROGETTO DEFINITIVO - ESECUTIVO
ELABORATI GRAFICI - ART. 28 DPR 207/2010
DICEMBRE 2018

TAV. 8 Stato di progetto - Particolari costruttivi della passerella - scala 1:25

DETTAGLIO - Pianta
scala 1:10



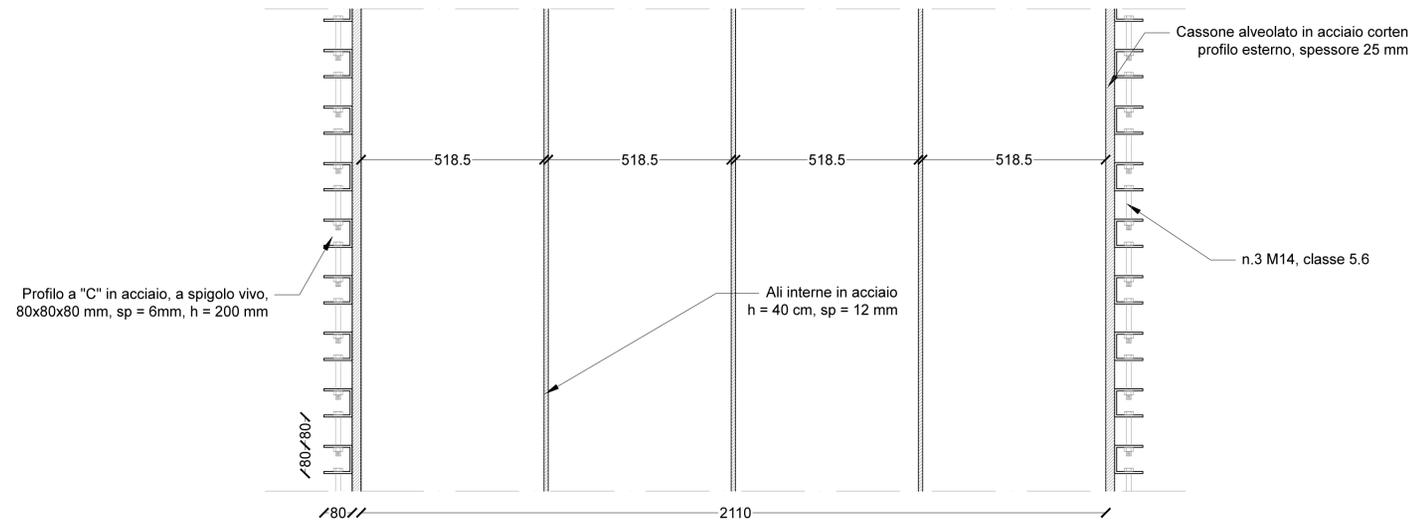


DETTAGLIO - Sezione trasversale
scala 1:10

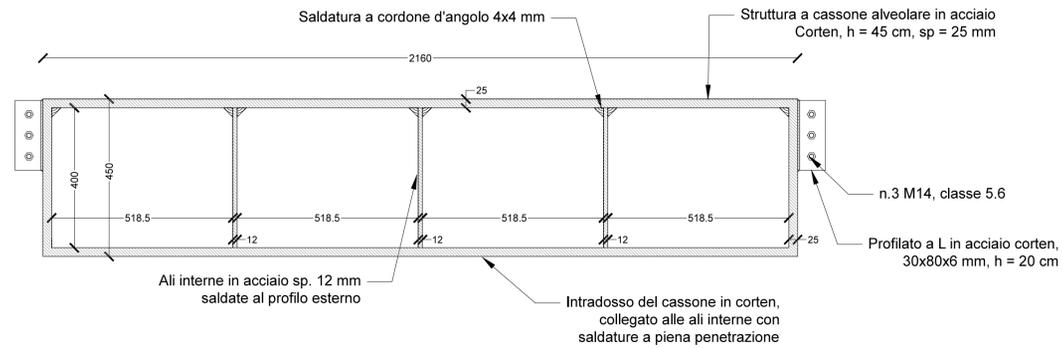


DETTAGLI DELLA STRUTTURA DI ANCORAGGIO DEL PARAPETTO
SCALA 1:5

Profili a "C" in acciaio corten, a spigolo vivo, 80x80x80 sp. 6 mm, h = 200 mm con saldatura sul bordo esterno a cordone 4x4 e asolatura per fissaggio listelli in legno con n. 3 buloni M14, classe 5.6

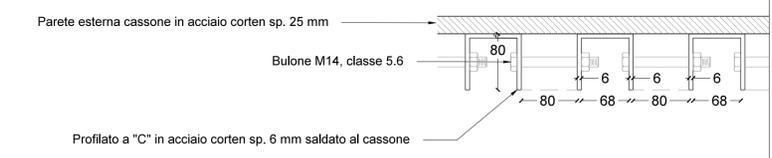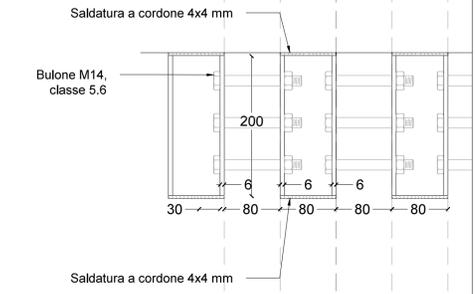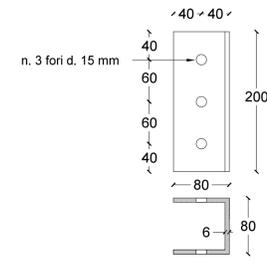

DETTAGLIO - Ali interne
scala 1:10



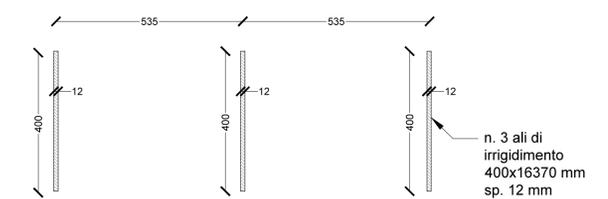


Deioblaucelli 1

Progettazione definitiva e esecutiva della passerella ciclo pedonale del Fosso dei Molini, Località Casone, Castagneto Carducci.

PROGETTO DEFINITIVO - ESECUTIVO
ELABORATI GRAFICI - ART. 28 DPR 207/2010
DICEMBRE 2018

TAV. 9 Stato di progetto - Particolari costruttivi della passerella - scala 1:10

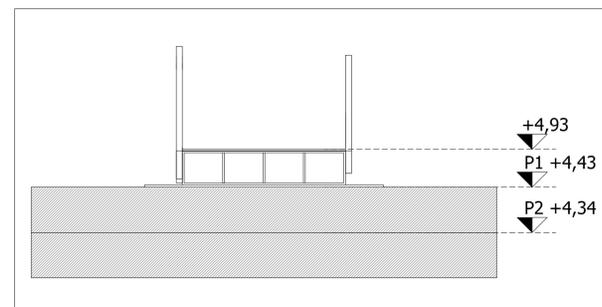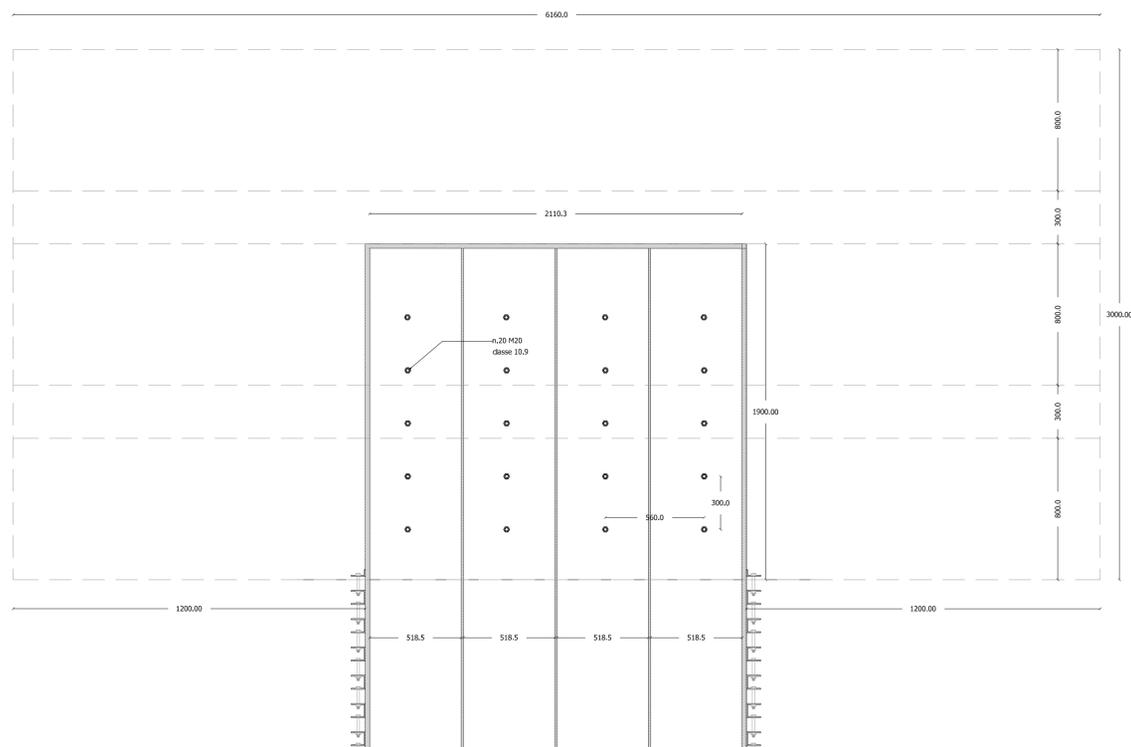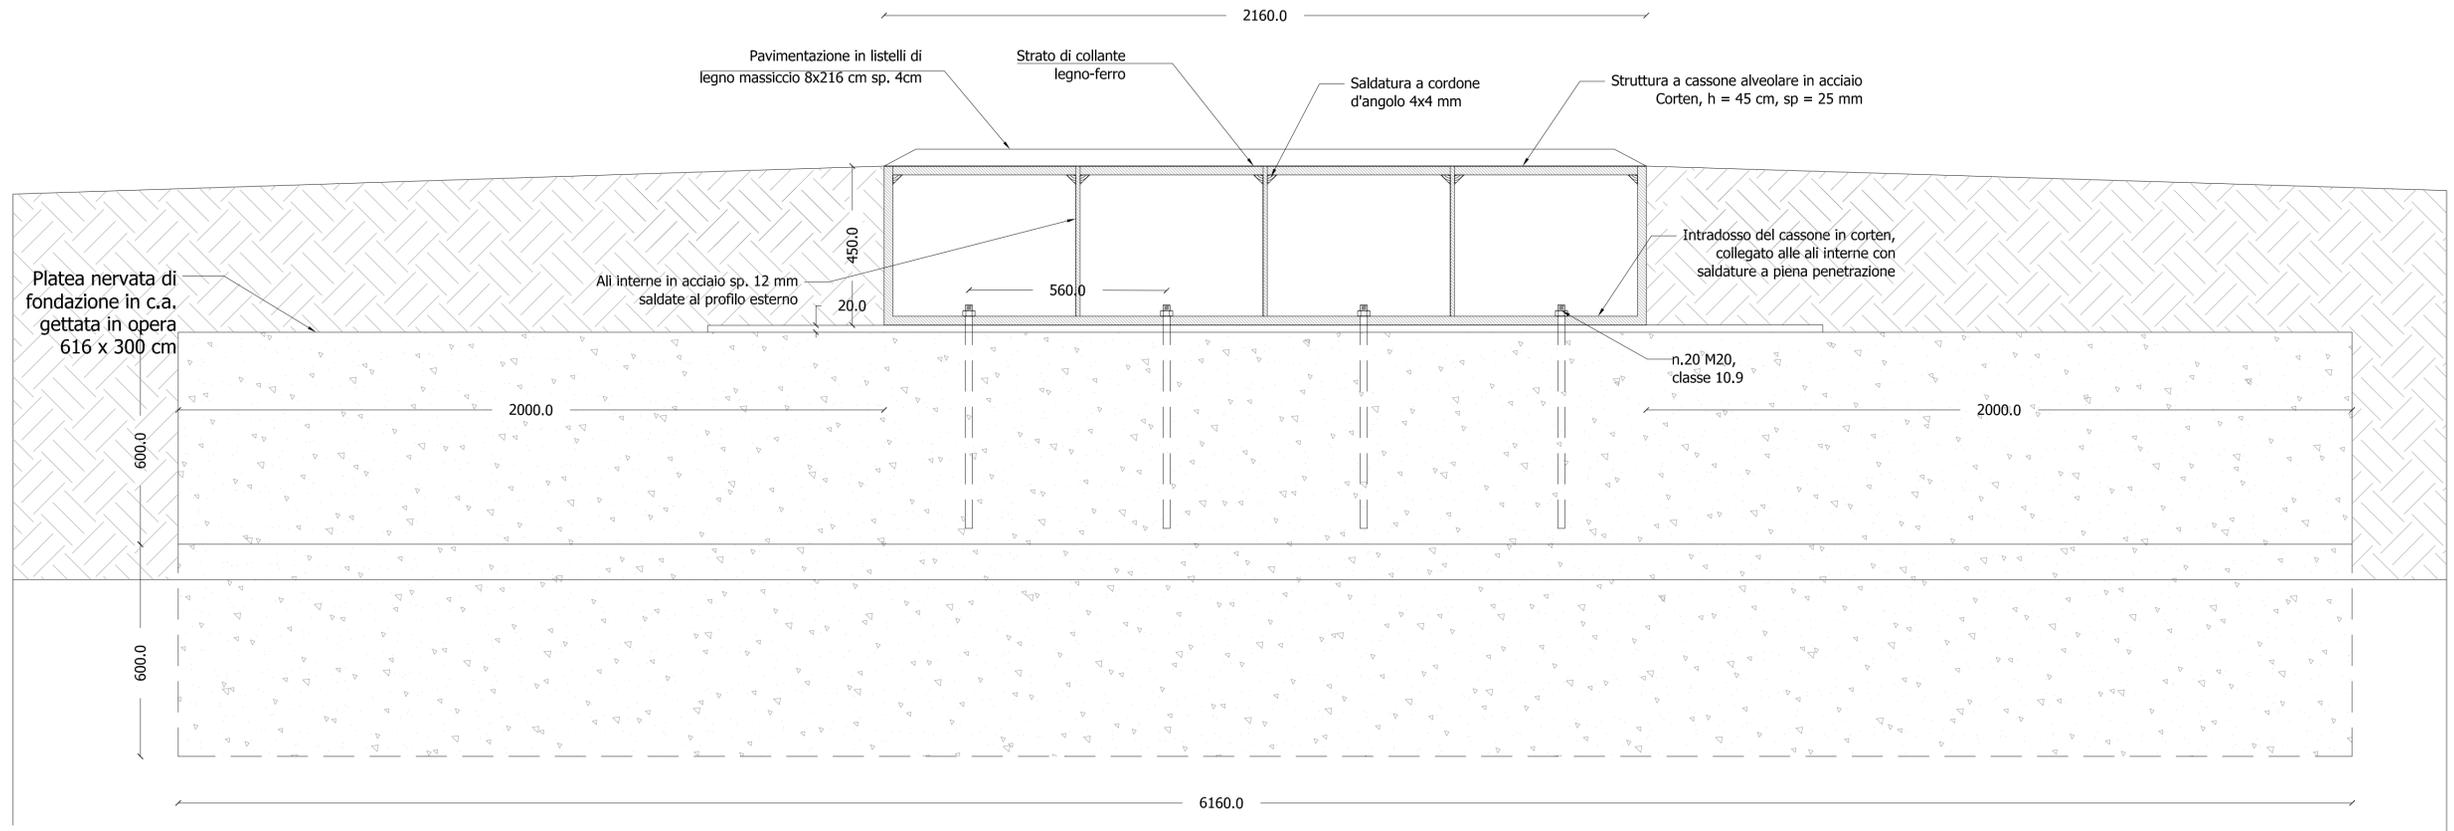

Dei Menicelli


Progettazione definitiva e esecutiva della passerella ciclo pedonale del Fosso dei Molini, Località Casone, Castagneto Carducci.

PROGETTO DEFINITIVO - ESECUTIVO
ELABORATI GRAFICI - ART. 28 DPR 207/2010
 DICEMBRE 2018



TAV. 10 Stato di progetto - Particolari costruttivi della struttura di fondazione
 scala 1:10




Pianta P1_quota + 4,34 m

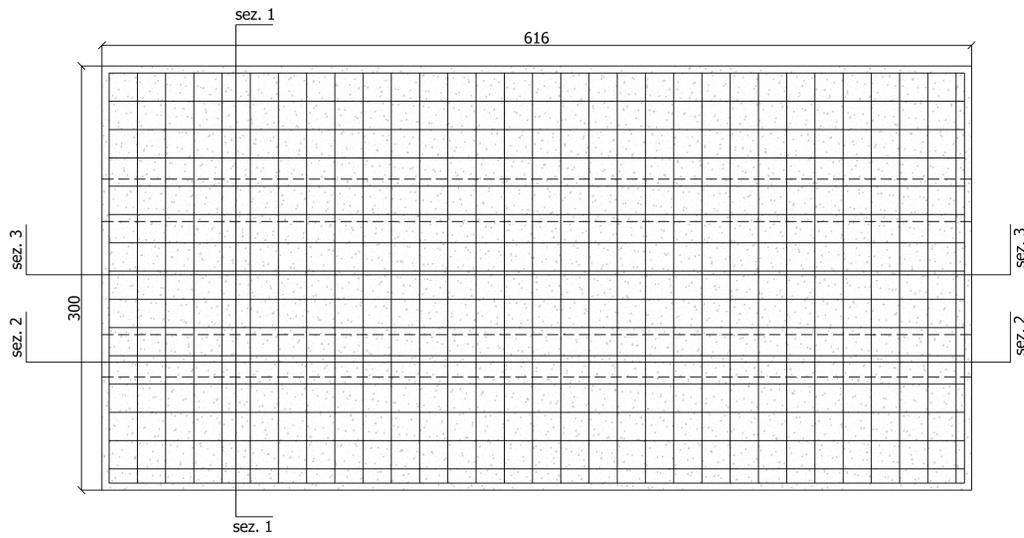



Pianta P1_quota + 3,83 m

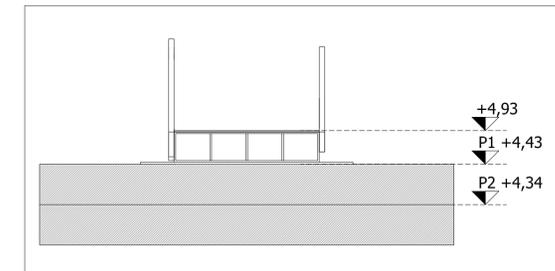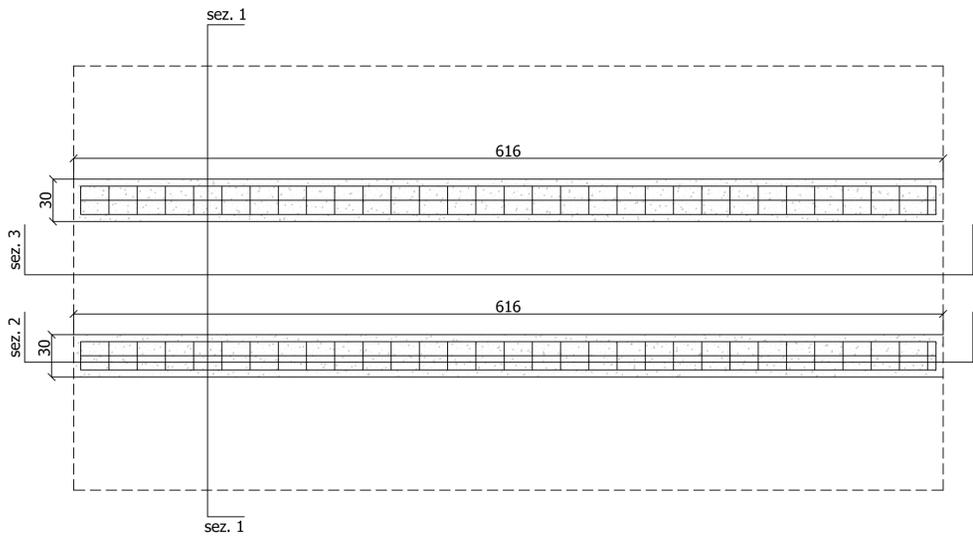


SEZ 1-1

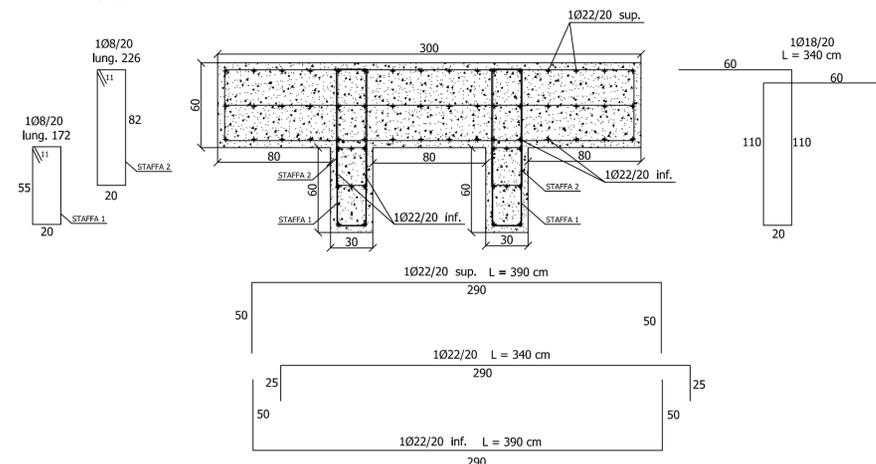

SEZ 2-2

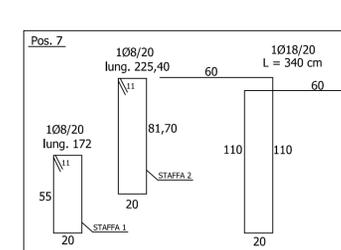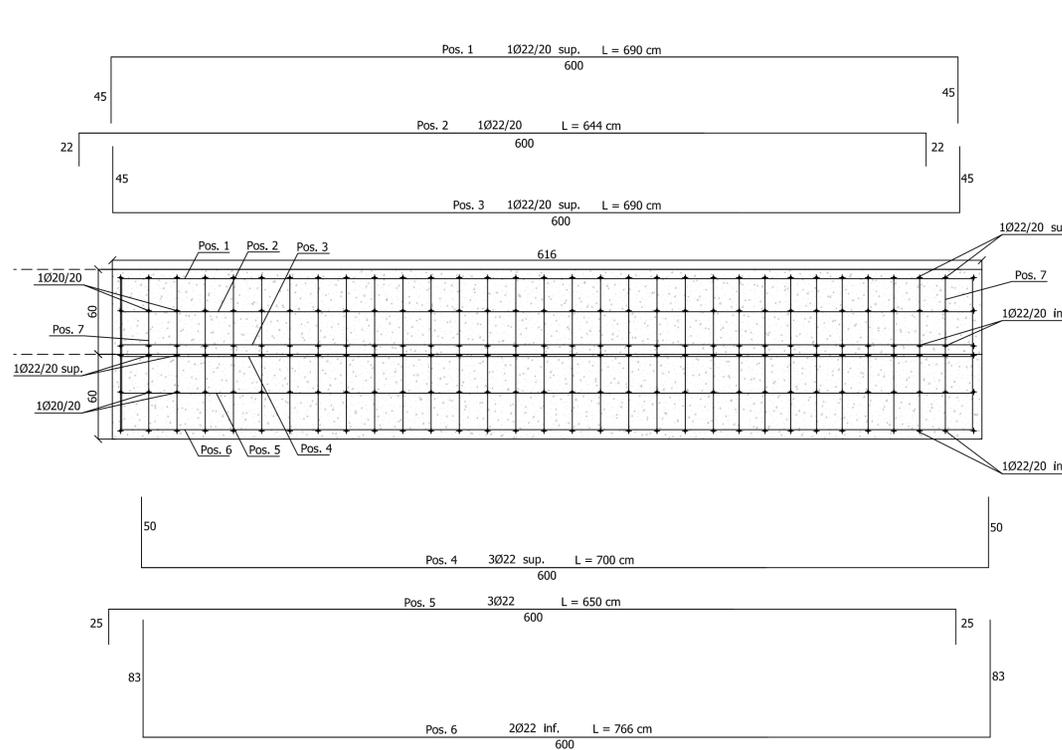

SEZ 3-3

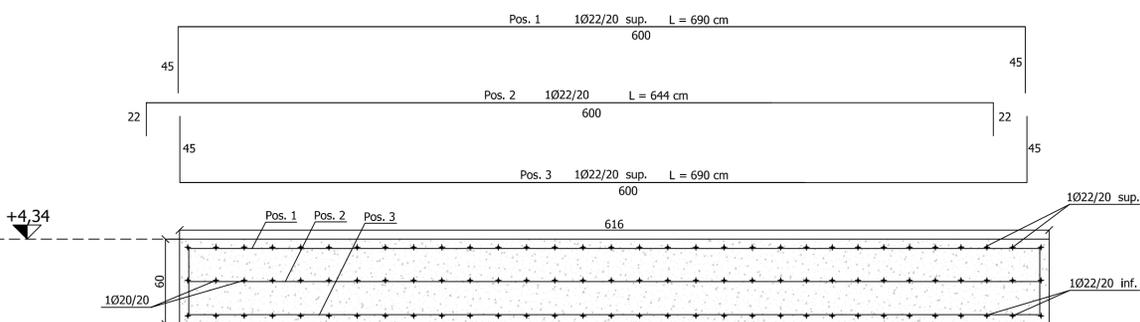


Demioleventi 1

Progettazione definitiva e esecutiva della passerella ciclo pedonale del Fosso dei Molini, Località Casone, Castagneto Carducci.

PROGETTO DEFINITIVO - ESECUTIVO
ELABORATI GRAFICI - ART. 28 DPR 207/2010
 DICEMBRE 2018


TAV. 11 Stato di progetto - Particolari costruttivi della struttura di fondazione scala 1:25



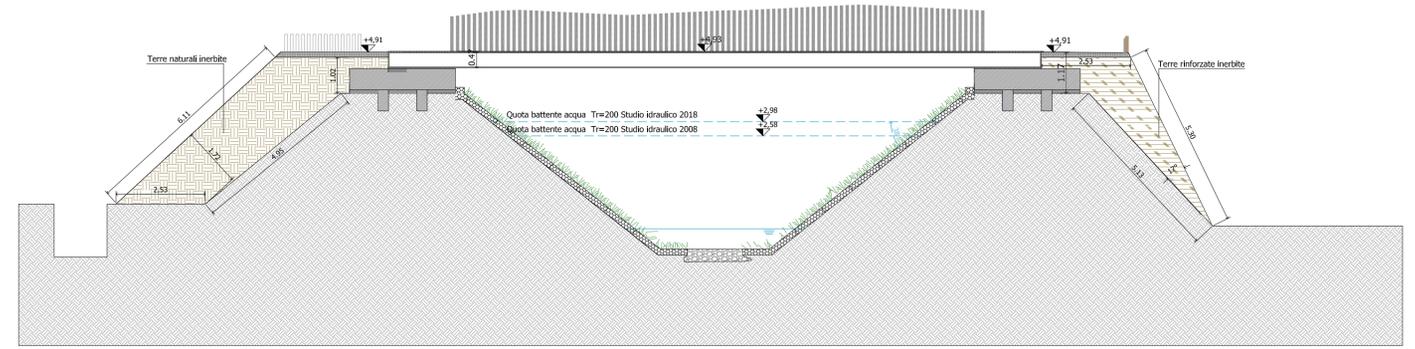


SEZIONE BB'

Schema rampa destra idraulica

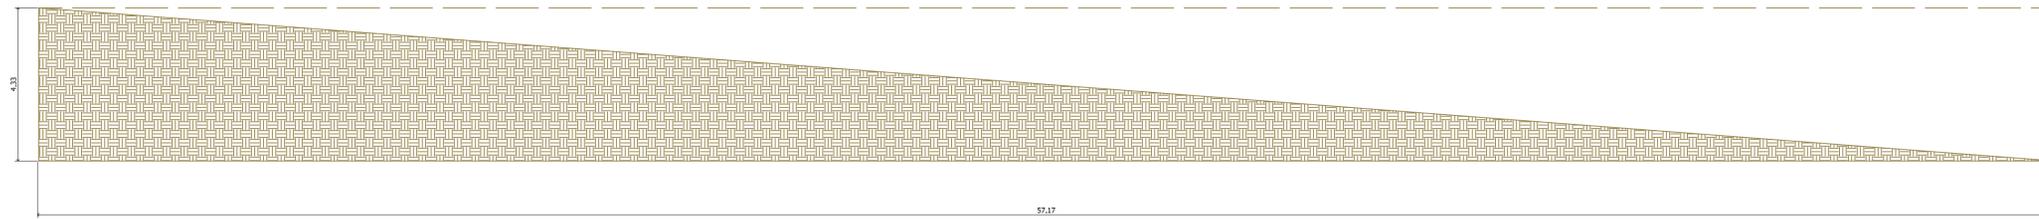

VOLUME TERRE NATURALI
 $(13,50 \text{ mq} \times 57,17 \text{ m}) / 2 = 386 \text{ mc}$
 + 10%-12% cautelativo = TOT 430 mc

Schema rampa sinistra idraulica

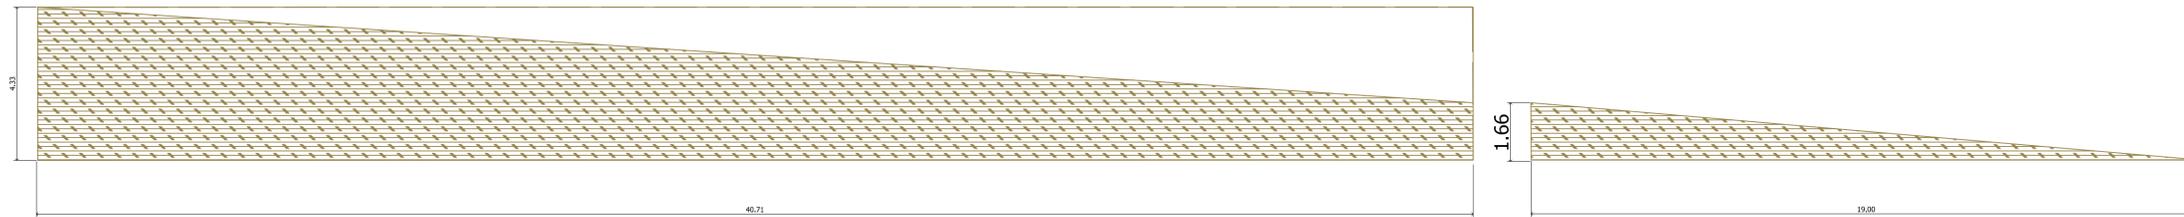


VOLUME TERRE RINFORZATE 1° TRATTO
 $(9,80 \text{ mq} \times 40,71 \text{ m}) / 1,44 = 277 \text{ mc}$
 VOLUME TERRE RINFORZATE 2° TRATTO
 $(19 \text{ m} \times 1,66 \times 2) / 2 = 31,54$
 TOT 1° tratto + 2° tratto = 308 mc
 + 10%-12% cautelativo = TOT 350 mc

Schema raccordi superiori testa argine sinistra idraulica



VOLUME TERRE NATURALI LUNGO TESTA ARGINE SINISTRA IDRAULICA
 $(27,97 \times 1,40 \times 2,6) / 2 = 51 \text{ mc}$
 $(22,44 \times 1,12 \times 3,3) / 2 = 42 \text{ mc}$

Schema raccordi superiori testa argine destra idraulica

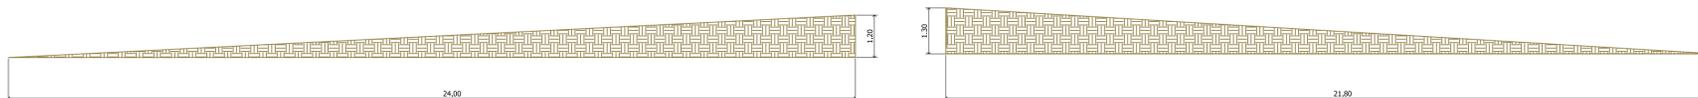

VOLUME TERRE NATURALI LUNGO TESTA ARGINE DESTRA IDRAULICA
 $(24 \times 3,5 \times 1,2) / 2 = 51 \text{ mc}$
 $(21,8 \times 3,75 \times 1,3) / 2 = 55 \text{ mc}$





Moreno Fusilli

Progettazione definitiva e esecutiva della passerella ciclo pedonale del Fosso dei Molini, Località Casone, Castagneto Carducci.

PROGETTO DEFINITIVO - ESECUTIVO
 ELABORATI GRAFICI - ART. 28 DPR 207/2010
 DICEMBRE 2018

TAV. 12 Stato di progetto - Schemi volumi rinterri scala 1:100

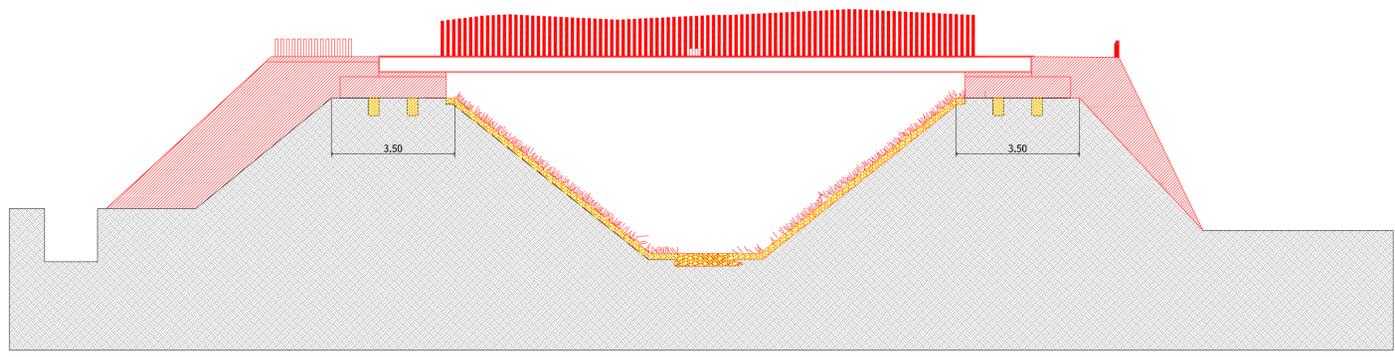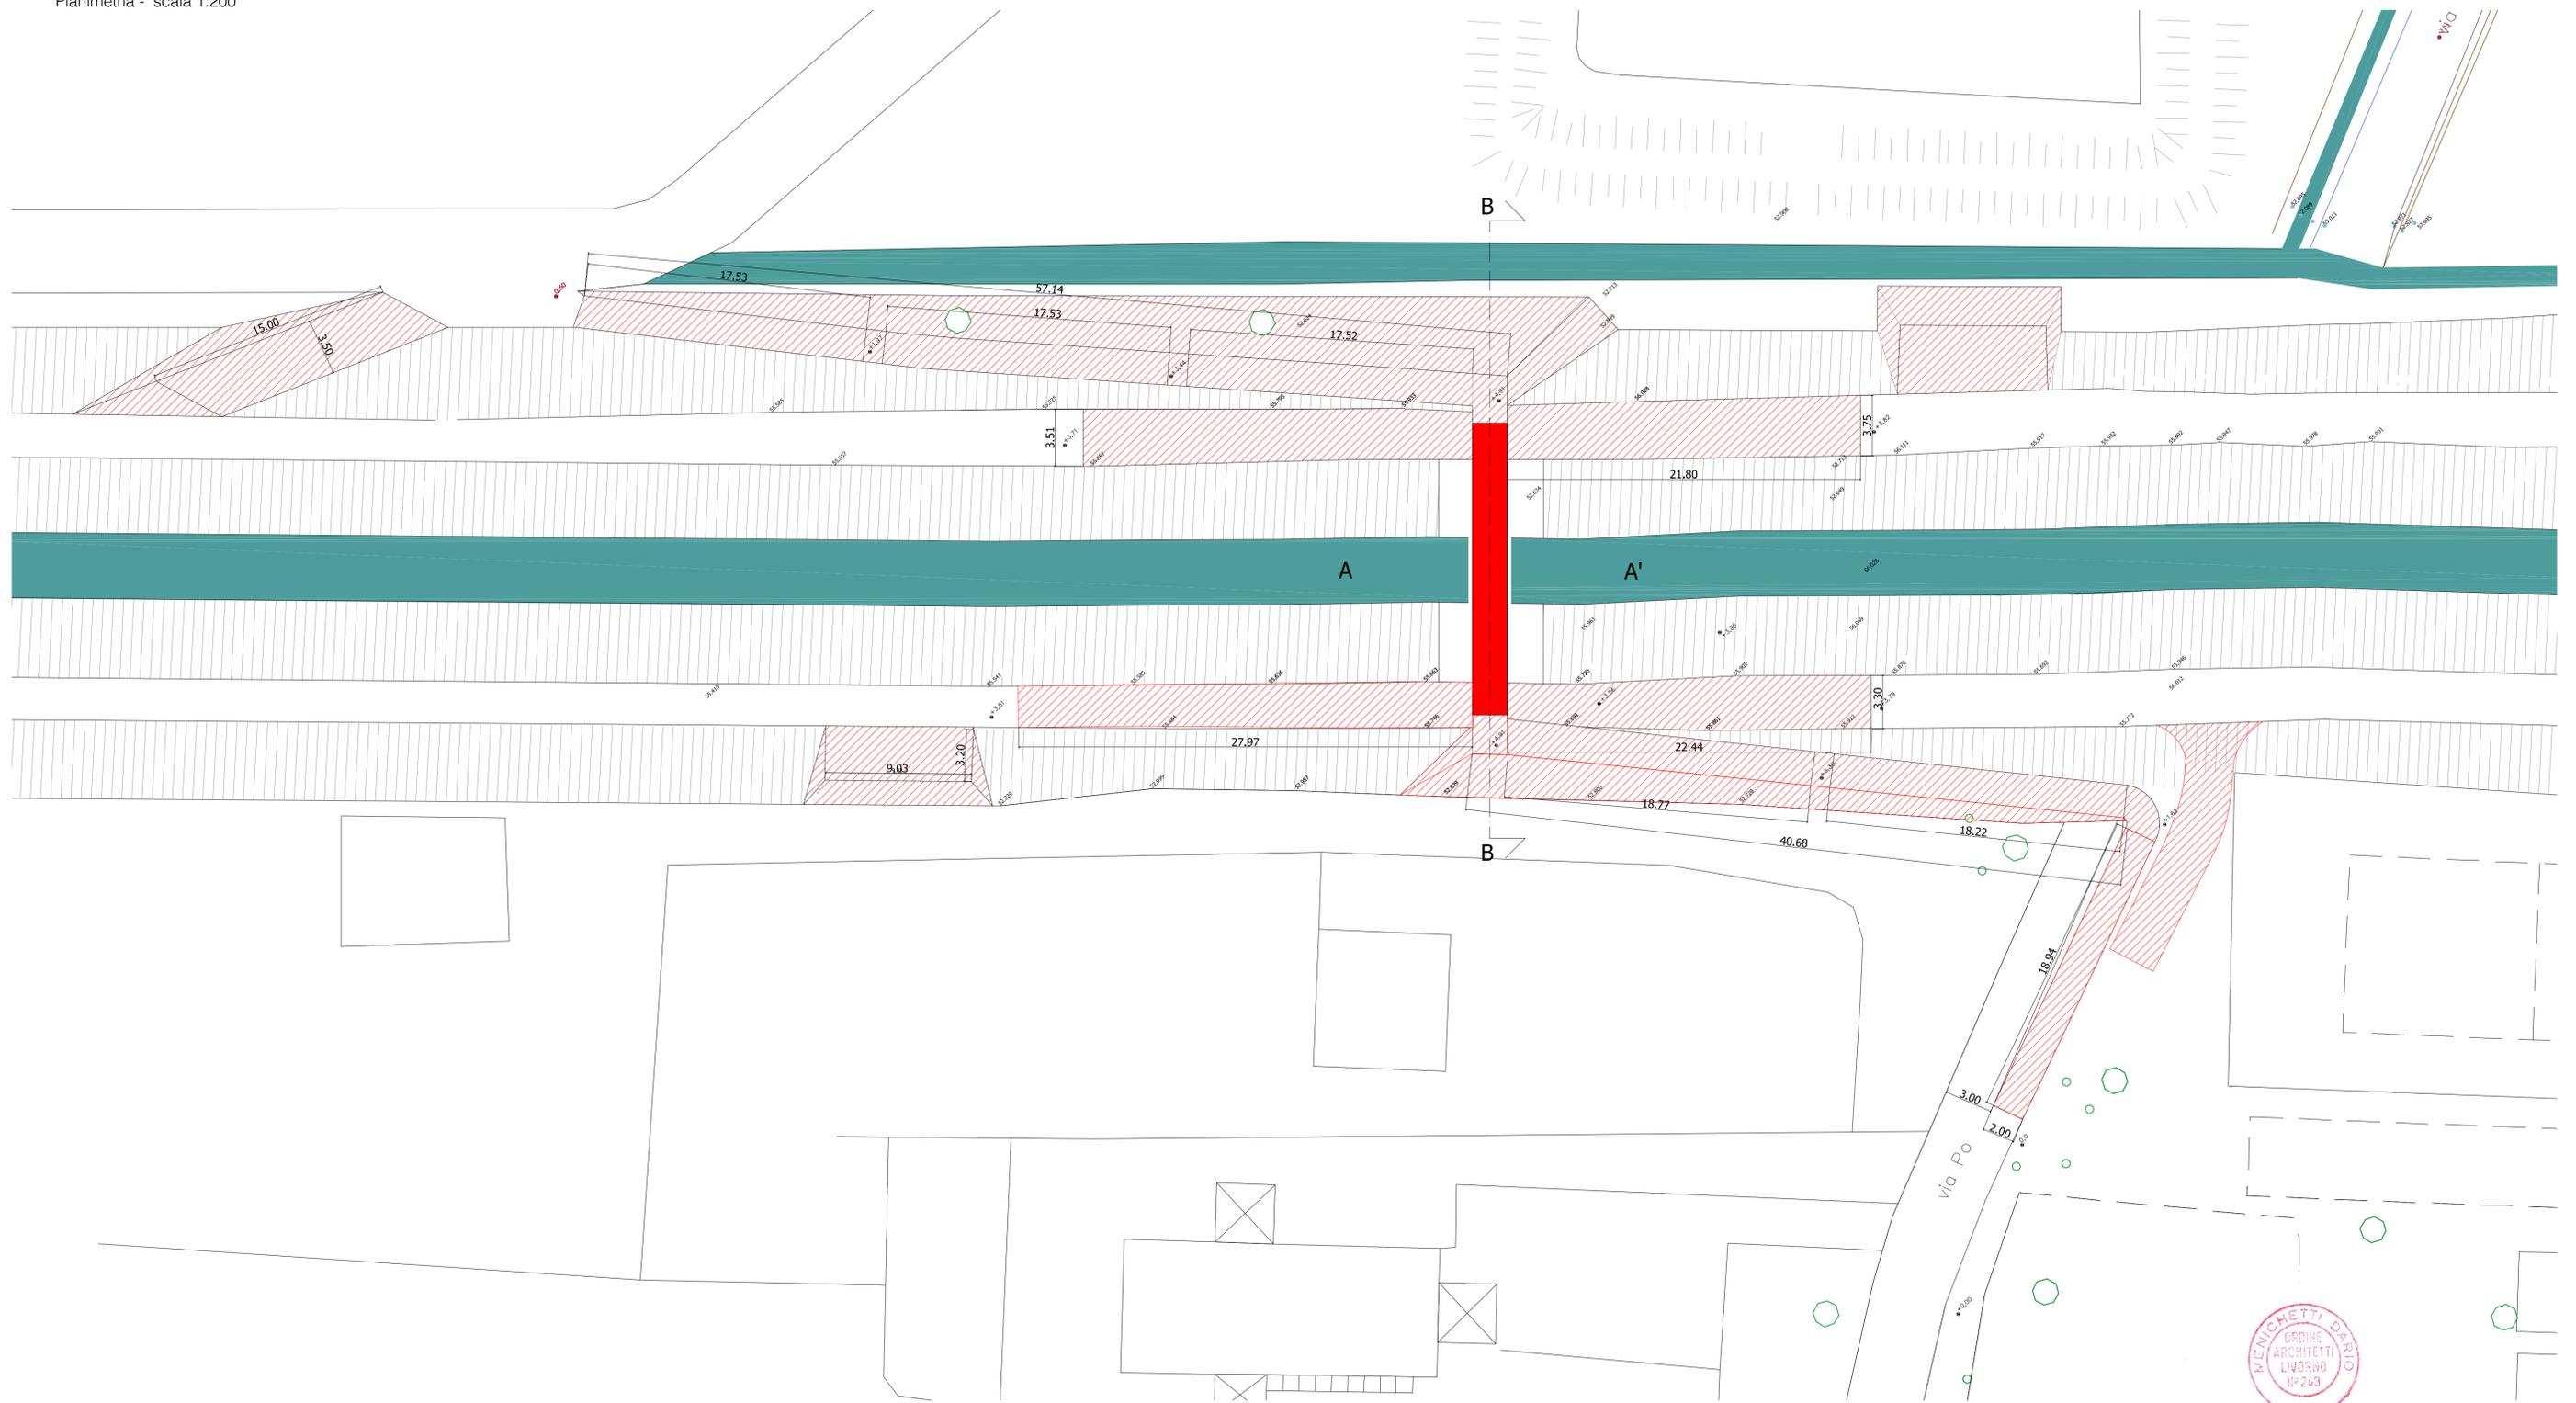

Sezione BB - scala 1:100

SEZIONE BB'

Progettazione definitiva e esecutiva della passerella ciclo pedonale del Fosso dei Molini, Località Casone, Castagneto Carducci.

PROGETTO DEFINITIVO - ESECUTIVO
ELABORATI GRAFICI - ART. 28 DPR 207/2010
 DICEMBRE 2018

TAV. 13 Sovrapposto - scala 1:100 e 1:200