

GARA A PROCEDURA APERTA PER L'AFFIDAMENTO MEDIANTE LO STRUMENTO DELLA FINANZA DI PROGETTO A GARA UNICA DELLA PROGETTAZIONE REALIZZAZIONE E GESTIONE DI NUOVI PARCHEGGI
PROGETTO DEFINITIVO
 (VERSIONE AGGIORNATA CON LE MODIFICHE RICHIESTE DALL'AMMINISTRAZIONE COMUNALE COME DA VERBALE DEL 10 LUGLIO 2013)

CONCESSIONARIO:

Parking Service Systems
 SIS s.r.l. - Via Tosca 12 - 06073 Montignone di Cortona (PG) - Tel. 075 955.195 - E-mail: info@parking.it - http: www.parking.it

INTERVENTO PROGETTUALE: BOLGHERI (B.2) PARCHEGGIO A RASO A BASSO IMPATTO AMBIENTALE ADIACENTE AL VIALE DEI CIPRESSI
 ELABORATI DI PROGETTO: DATI TECNICI - DIMENSIONALI
 PLANIMETRIE DI PROGETTO
 PARTICOLARI COSTRUTTIVI DELLE OPERE PROGETTATE

PROGETTAZIONE:

IL PROGETTISTA:  **Tavola n° 10A**

Scala degli elaborati:
 1:200
 1:100
 1:25
 1:10


Data: **Ottobre 2013**

DATI TECNICO - DIMENSIONALI


- SUPERFICIE TOTALE DELLE AREE D'INTERVENTO PROGETTUALE:
 - VIALE DEI CIPRESSI 1450 MQ CIRCA
 - LOC. FONTE DELL'AQUILA 1415 MQ CIRCA
- TOTALE POSTI AUTO DI PARCHEGGIO DEL TIPO A RASO A PAGAMENTO, N°107, OLTRE A N°4 STALLI PER DISABILI COSÌ RIPARTITI:
 - POSTI AUTO PARCHEGGIO "VIALE DEI CIPRESSI": N°55 + N°2 PER DISABILI
 - POSTI AUTO PARCHEGGIO "LOC. FONTE DELL'AQUILA": N°52 + N°2 PER DISABILI + N°10 POSTI PER MOTOCICLI
- VERRANNO REALIZZATE/INSTALLATE LE SEGUENTI OPERE/MATERIALI:
 - STALLI DI DIMENSIONE 2,30/2,50 x 4,80/5,00 IN SERVIZI DA CORSE DI TRANSITO E MANOVRA DI LARGHEZZA TOTALE MINIMA PARI A 5,00 / 5,50 MT
- IN PARTICOLARE SI AVRA':
 - "PARCHEGGIO VIALE DEI CIPRESSI"
 - PAVIMENTAZIONE STALLI IN ELEMENTI ALVEOLARI CARRABILI IN HDPE DRENANTI O IN ALTERNATIVA GRIGLIATI DI CALCESTRUZZO PREFABBRICATI CARRABILI DI TIPO DRENANTE, SERVITI DA CORSE DI TRANSITO E MANOVRA DI LARGHEZZA TOTALE MINIMA PARI A 5,50 MT REALIZZATE IN MASSETTO STRADALE IN CONGLOMERANTE ECOLOGICO PERMEABILE DI SPESORE TOTALE 7 CM TOTALMENTE PIGMENTATO. TALE PRODOTTO RISULTA TOTALMENTE ECOCOMPATIBILE MEDIANTE L'UTILIZZO DI PRODOTTI INORGANICI, PRIVI DI ETICHETTATURA DI PERICOLOSITÀ DI RISCHIO E TOTALMENTE E DI MATERIE PLASTICHE IN QUALSIASI FORMA IL TUTTO VOLTO ALLA TUTELA DELL'ECOSISTEMA AMBIENTALE
 - PIANTIMAZIONE DI ALBERATURE AD ESSENZA AUTOCTONA OMBREGGIANTI
 - APPPOSITO PERCORSO PEDONALE INDICATO CON SEGNALETICA ORIZZONTALE PER L'INGRESSO/USCITA PRESENTI LUNGO VIALE DEI CIPRESSI
 - IMPIANTO DI PUBBLICA ILLUMINAZIONE CON PALI SIMILI PER TIPOLOGIA E FATTEZZE A QUELUI GIÀ PRESENTI LUNGO VIALE DEI CIPRESSI
 - "PARCHEGGIO FONTE DELL'AQUILA"
 - PAVIMENTAZIONE STALLI IN ELEMENTI ALVEOLARI CARRABILI IN HDPE DRENANTI O IN ALTERNATIVA GRIGLIATI DI CALCESTRUZZO PREFABBRICATI CARRABILI DI TIPO DRENANTE, SERVITI DA CORSE DI TRANSITO E MANOVRA DI LARGHEZZA TOTALE MINIMA PARI A 5,50 MT REALIZZATE IN MASSETTO STRADALE IN CONGLOMERANTE ECOLOGICO PERMEABILE DI SPESORE TOTALE 7 CM TOTALMENTE PIGMENTATO. TALE PRODOTTO RISULTA TOTALMENTE ECOCOMPATIBILE MEDIANTE L'UTILIZZO DI PRODOTTI INORGANICI, PRIVI DI ETICHETTATURA DI PERICOLOSITÀ DI RISCHIO E TOTALMENTE E DI MATERIE PLASTICHE IN QUALSIASI FORMA IL TUTTO VOLTO ALLA TUTELA DELL'ECOSISTEMA AMBIENTALE
 - IMPIANTO DI PUBBLICA ILLUMINAZIONE
- PER AMBIEDE I PARCHEGGI - LE AREE OCCUPATE DAGLI STALLI E DALLE CORSE DI TRANSITO E MANOVRA SARANNO REALIZZATE CON MATERIALI PER CUI È ASSICURATA LA PERMEABILITÀ NELLA MISURA PRESCRITTA DALL'ART. 14 DEL VIGENTE R.E.C.

N.B. PER TUTTE LE ALTRE SPECIFICHE/DETTAGLI PROGETTUALI SI RIMANDA AGLI ELABORATI GRAFICI COSTITUENTI PARTE INTEGRANTE DEL PROGETTO DEFINITIVO


PART. SEZIONE TRASVERSALE PARCHEGGI VIALE DEI CIPRESSI E FONTE DELL'AQUILA
 SCALA 1:25

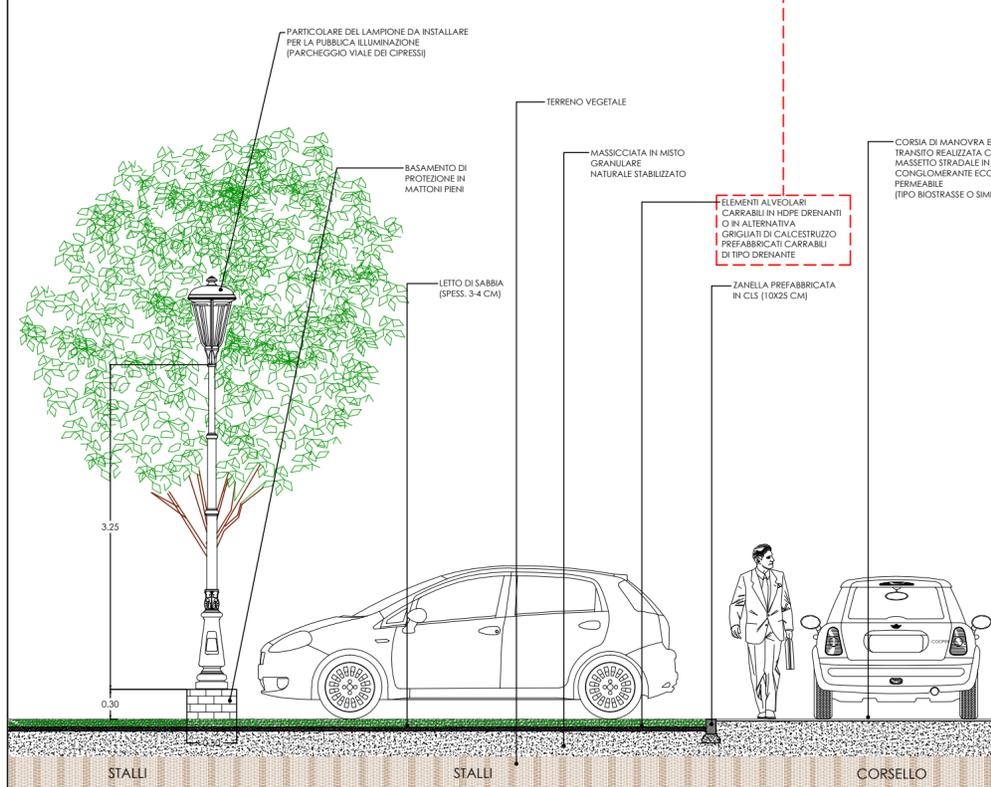


PLANIMETRIA DI PROGETTO PARCHEGGIO VIALE DEI CIPRESSI

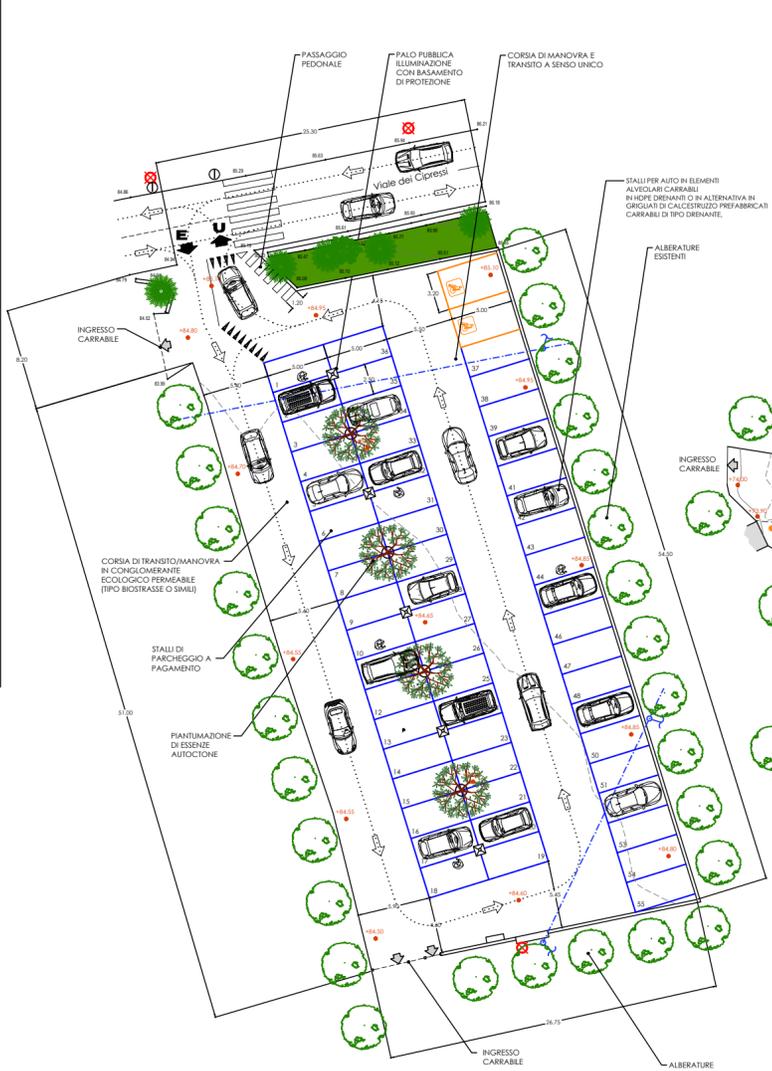


PLANIMETRIA DI PROGETTO PARCHEGGIO LOCALITA' FONTE DELL'AQUILA

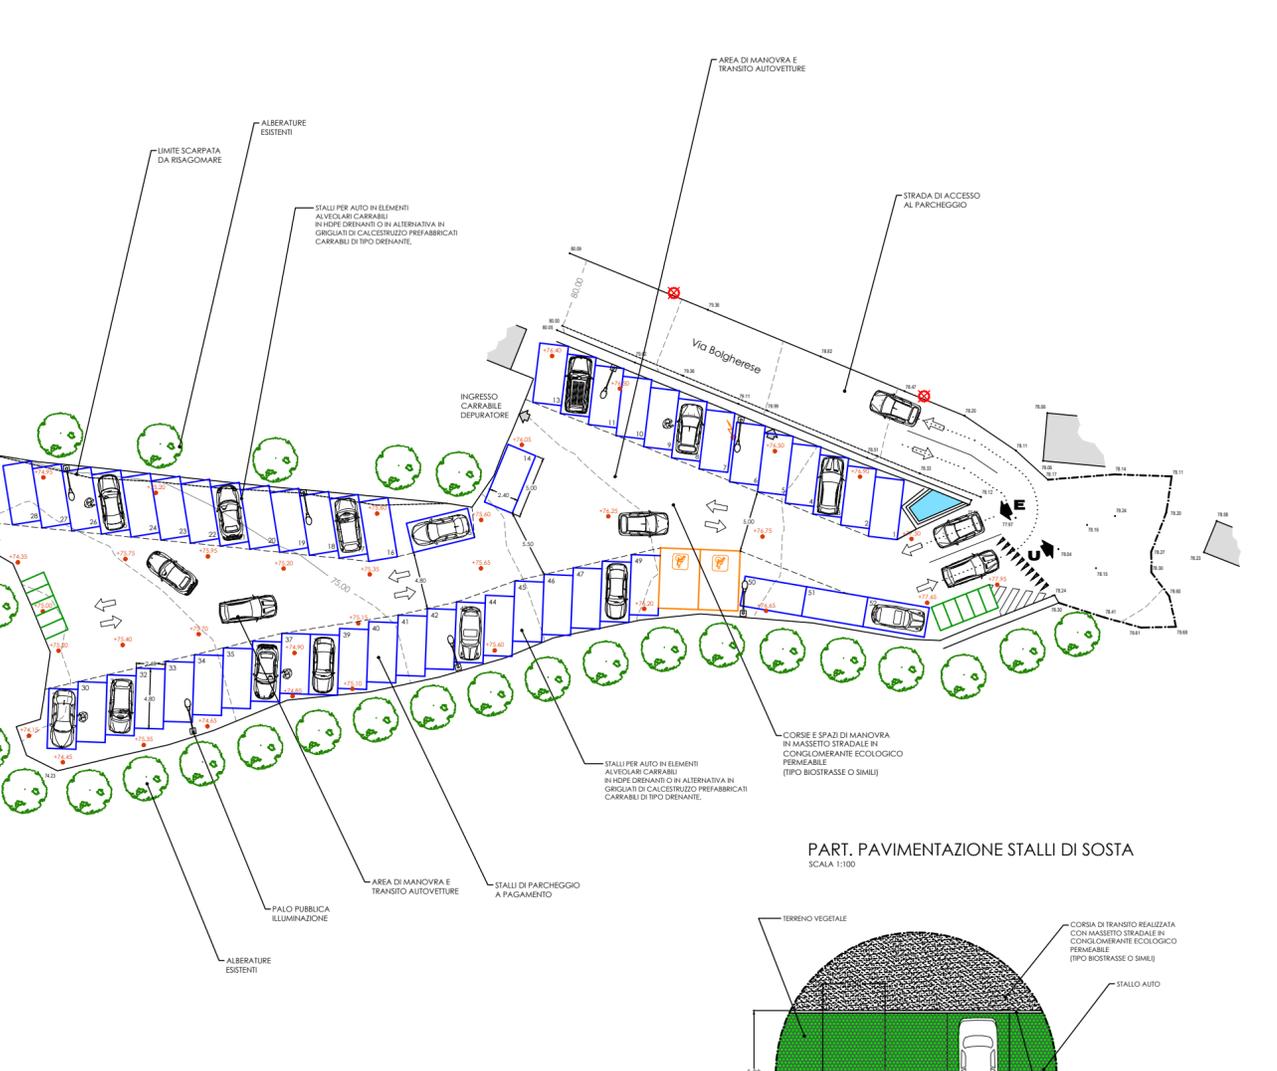

PART. PAVIMENTAZIONE STALLI DI SOSTA
 SCALA 1:100

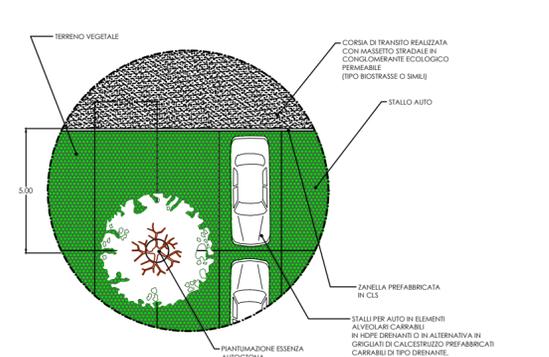

PARTICOLARE PAVIMENTAZIONE CORSE DI TRANSITO DEI PARCHEGGI
 SCALA 1:10

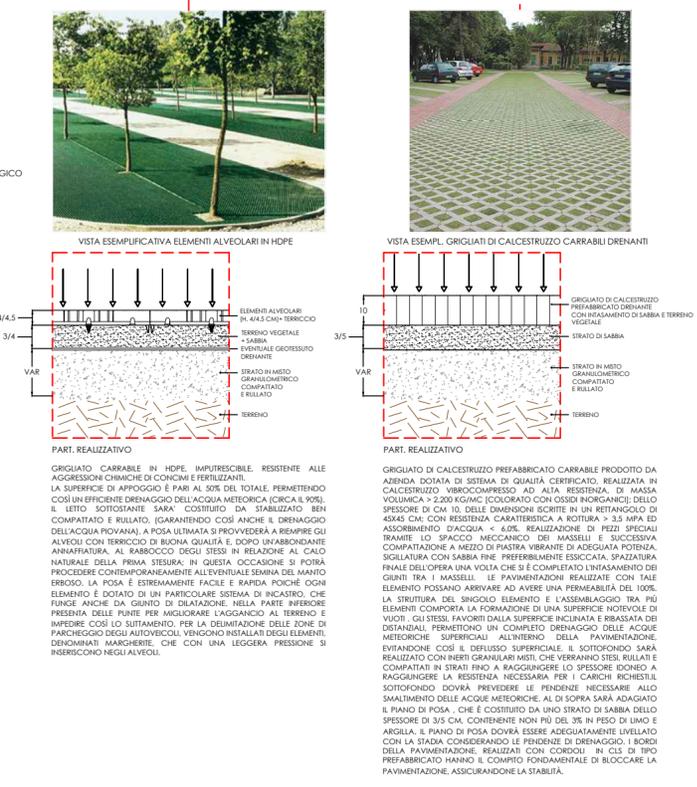

LEGENDA SIMBOLI DELLA TAVOLA

	QUOTA DI PROGETTO (s.l.m.)
	QUOTA RELEVATA (s.l.m.)
	QUOTA DI LIVELLO RELEVATA (s.l.m.)
	POSTO AUTO DI PARCHEGGIO A PAGAMENTO
	POSTO AUTO PER DISABILI
	POSTO AUTO DI PARCHEGGIO DA CEDERE AL COMUNE
	STALLI DI PARCHEGGIO PER MOTOCICLI
	ALBERO DA IMPIANTARE
	PALO DI PUBBLICA ILLUMINAZIONE DA INSTALLARE
	PALO PUBBLICA ILLUMINAZIONE ESISTENTE
	ALBERO ESISTENTE

