



MANUTENZIONE STRAORDINARIO EDIFICIO ESISTENTE "EX SPOGLIATOI"
 SCALA 1:100

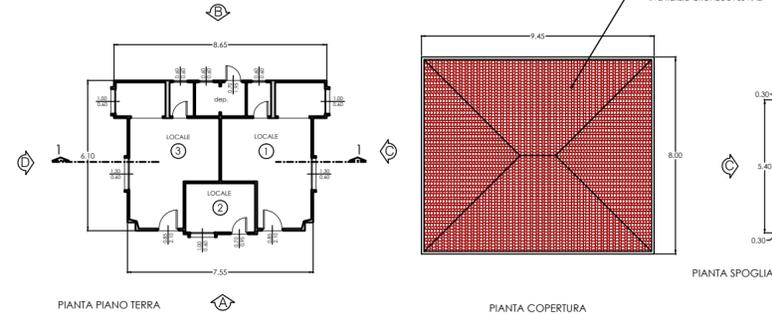


FRUIBILITÀ DELLO SPAZIO DA PARTE DI PORTATORI DI HANDICAP - REGOLAMENTO RECANTE NORME PER L'ELIMINAZIONE DELLE BARRIERE ARCHITETTONICHE NEGLI EDIFICI, SPAZI E SERVIZI PUBBLICI (DPR 24 Luglio 1996 n.503 e s.m.i.) - VERIFICA DELLE CARATTERISTICHE TECNOLOGICHE/DIMENSIONALI DEL BLOCCO SPOGLIATOI ATTE A GARANTIRE LA CONDIZIONE DI ACCESSIBILITÀ DEI SERVIZI IGIENICI
 SCALA 1:50

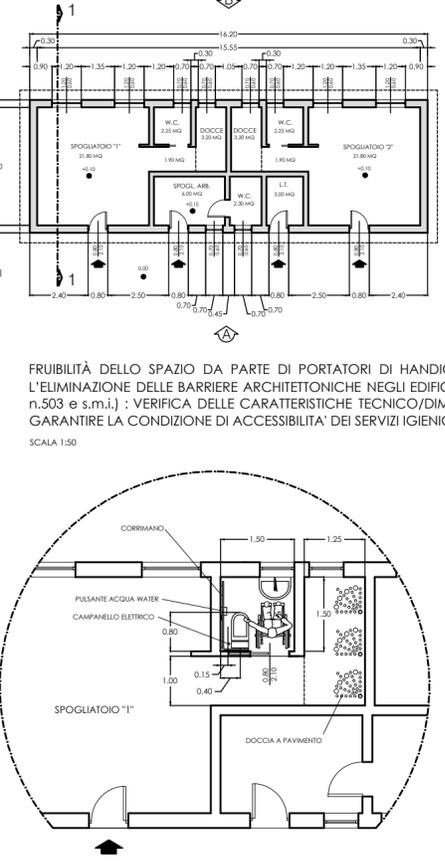


SERVIZI IGIENICI
 PER GARANTIRE LA MANOVRA E L'USO DEGLI APPARECCHI ANCHE ALLE PERSONE CON IMPEDITA CAPACITÀ MOTORIA, DEVE ESSERE PREVISTO, IN RAPPORTO AGLI SPAZI DI MANOVRA, L'ACCOSSAMENTO LATERALE ALLA TAZZA W.C., BIDET E L'ACCOSSAMENTO FRONTALE AL LAVABO.
 A. TAL FINE DEVONO ESSERE RISPETTATI I SEGUENTI MINIMI DIMENSIONALI:
 • LO SPAZIO NECESSARIO ALL'ACCOSSAMENTO E AL TRASFERIMENTO LATERALE DELLA SEDIA A RUOTE ALLA TAZZA W.C. DEVE ESSERE MINIMO 120 CM MISURATI DALL'ASSE DELL'APPARECCHIO SANITARIO;
 • LO SPAZIO NECESSARIO ALL'ACCOSSAMENTO FRONTALE DELLA SEDIA A RUOTE AL LAVABO DEVE ESSERE MINIMO DI 80 CM MISURATI DAL BORDO ANTERIORE DEL LAVABO, RELATIVAMENTE ALLE CARATTERISTICHE DEGLI APPARECCHI SANITARI INOLTRE:
 • I LAVABI DEVONO AVERE IL PIANO SUPERIORE POSTO A 80 CM DAL CALPESTIO ED ESSERE SEMPRE SENZA COLONNA, CON SIFONE PREFERIBILMENTE DEL TIPO ACCOSTATO O INCASSATO A PARETE;
 • I W.C. PREFERIBILI SONO DI TIPO SOFFIATO. IN PARTICOLARE L'ASSE DELLA TAZZA W.C. DEVE ESSERE POSTO A UNA DISTANZA MINIMA DI 40 CM DALLA PARETE LATERALE, IL BORDO ANTERIORE A 75-80 CM DALLA PARETE POSTERIORE E IL PIANO SUPERIORE A 45-50 CM DAL CALPESTIO, QUALORA L'ASSE DELLA TAZZA W.C. SIA DISTANTE PIÙ DI 40 CM DALLA PARETE, SI DEVE PREVEDERE A 40 CM DALL'ASSE DELL'APPARECCHIO SANITARIO UN MANIGLIONE O CORRIMANO PER CONSENTIRE IL TRASFERIMENTO;
 • LA DOCCIA DEVE ESSERE A PAVIMENTO, DOTATA DI SEDILE RIBALTABILE E DOCCIA A TELEFONO.
 NEI SERVIZI IGIENICI DEI LOCALI APERTI AL PUBBLICO È NECESSARIO PREVEDERE E INSTALLARE IL CORRIMANO E IL CORRIMANO IN PROSSIMITÀ DELLA TAZZA W.C. POSTO AD ALTEZZA DI 80 CM DAL CALPESTIO, E DI DIAMETRO PARI A 3-4 CM; SE FISSATO A PARETE DEVE ESSERE POSTO A 5 CM DALLA STESSA.


PROGETTO DEL NUOVO BLOCCO SPOGLIATOI A SERVIZIO DEL CAMPO DI CALCETTO
 SCALA 1:100

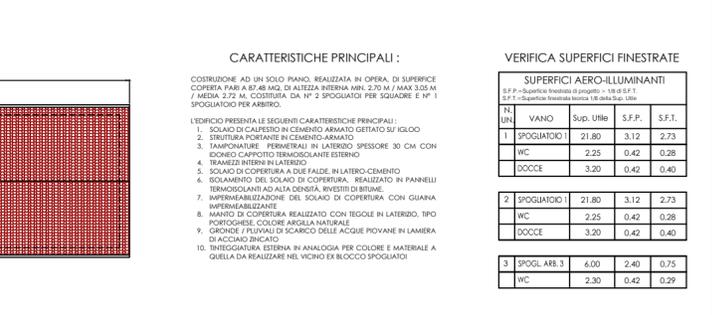


PARTICOLARE FOSSA IMHOFF
 SCALA 1:50

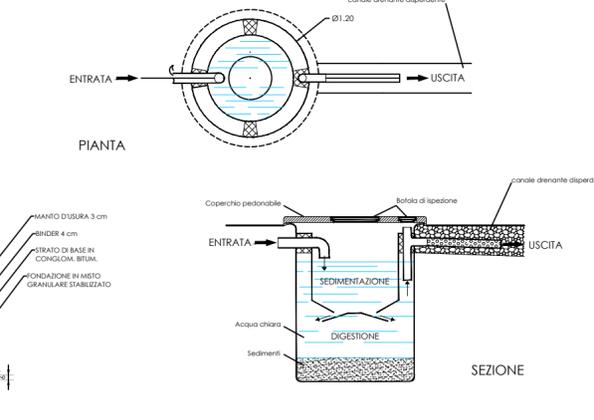


PARTICOLARI DELL'ARREDO URBANO DELL'AREA SPORTIVA
 SCALA 1:25

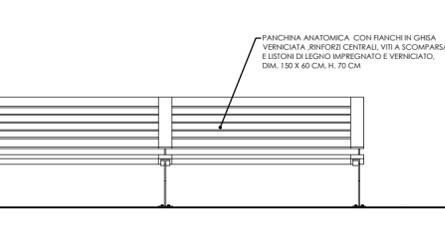


CAMPO DA BOCCCE
 SCALA 1:200 - 1:50

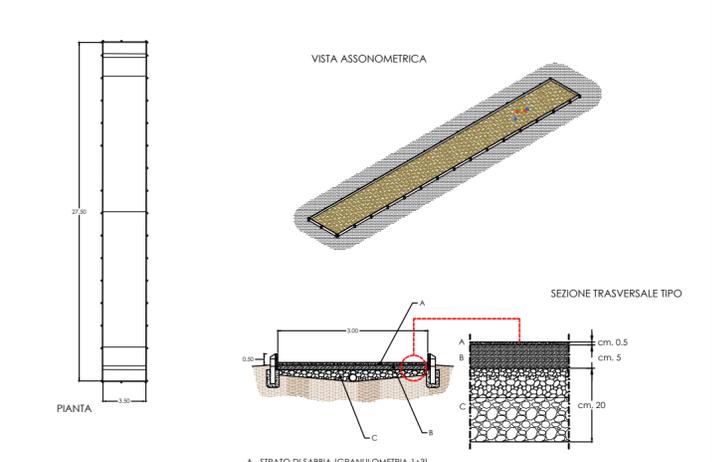


PART. SEZIONE TRASVERSALE PARCHEGGIO "EX CAMPO SPORTIVO"
 SCALA 1:25

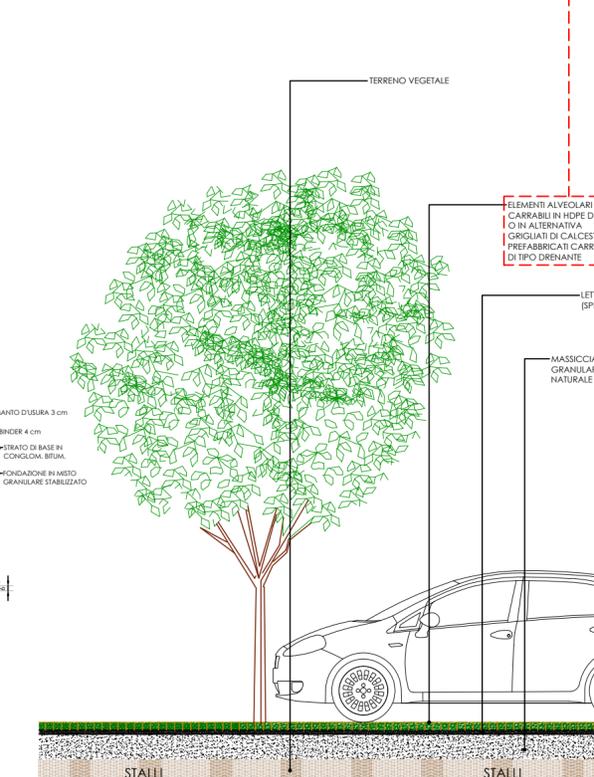


PART. REALIZZATIVO

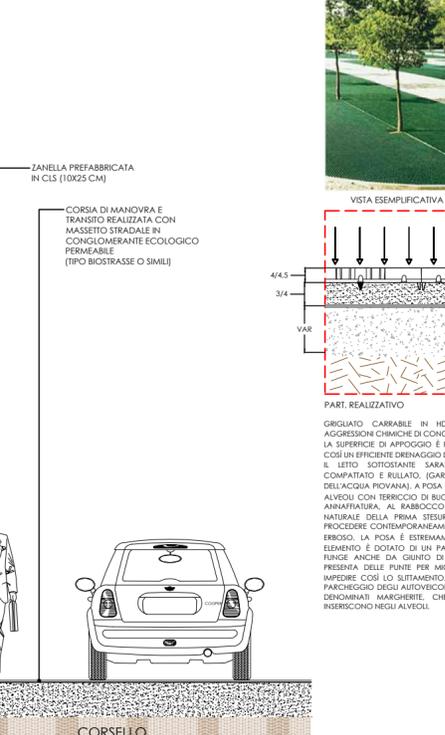


PART. REALIZZATIVO

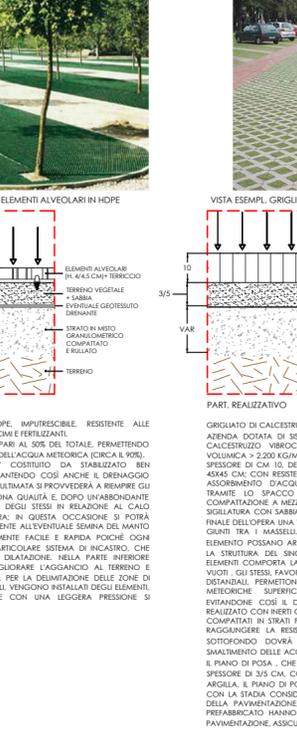

PARTICOLARE PAVIMENTAZIONE CORSE DI TRANSITO DEL PARCHEGGIO
 SCALA 1:10

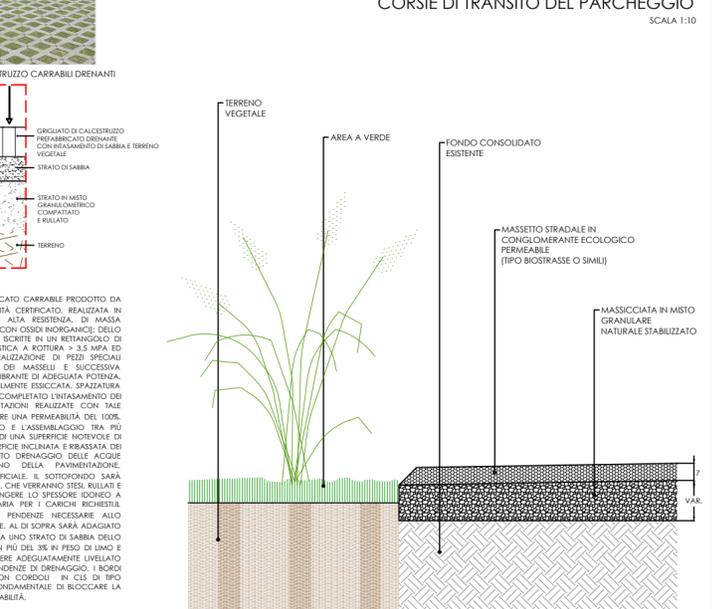

PARTICOLARE MODALITÀ REALIZZAZIONE FONDO STRADALE E MURETTO DI CONTENIMENTO STRADA DI ACCESSO AL PARCHEGGIO "EX CAMPO SPORTIVO"
 SCALA 1:20

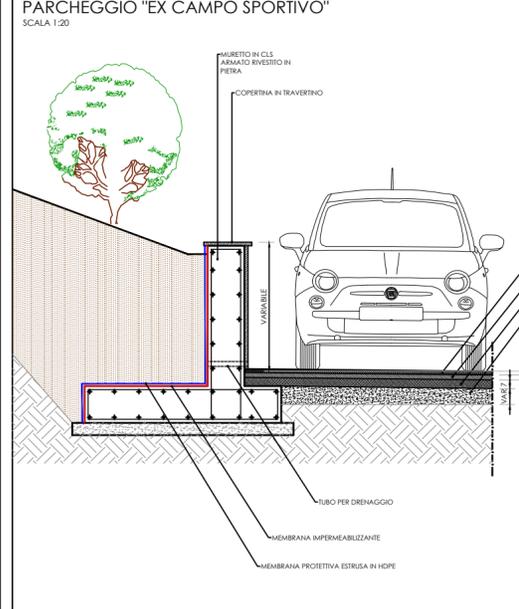

PARTICOLARE MODALITÀ REALIZZAZIONE FONDO STRADALE E SISTEMAZIONE PARCHEGGIO "EX BOCCIODROMO"
 SCALA 1:20

