



GARA A PROCEDURA APERTA PER L'AFFIDAMENTO MEDIANTE LO STRUMENTO DELLA FINANZA DI PROGETTO A GARA UNICA DELLA PROGETTAZIONE REALIZZAZIONE E GESTIONE DI NUOVI PARCHEGGI

PROGETTO DEFINITIVO

(VERSIONE AGGIORNATA CON LE MODIFICHE RICHIESTE DALL'AMMINISTRAZIONE COMUNALE COME DA VERBALE DEL 10 LUGLIO 2013)

CONCESSIONARIO :



SIS s.r.l. - Via Tasso 12 - 06073 Mantignana di Corchiano (PG) - Tel. 075 905.195 - E-mail: info@sispark.it - http: www.sispark.it

INTERVENTO PROGETTUALE : BOLGHERI (b.1) PARCHEGGIO A RASO A BASSO IMPATTO AMBIENTALE ADIACENTE IL VIALE DEI CIPRESSI

ELABORATI STATO DI FATTO :
RILIEVO PLANI-ALTIMETRICO
PROFILI

Scala degli elaborati :
1:200

PROGETTAZIONE :



Studio: via Giulio Cesare Beccaria n° 27 - 05100 TERNI
Tel. & fax 0744.58991 - Cel. +39.347.4704937
Ordine degli Architetti Pianificatori Paesaggisti e Conservatori della Prov. di Terni - Sez. "A" n° 301
P. IVA: 0078400554 - C.F.: 0310870251177W
E-mail: architetto.andrea.agostini@gmail.com

IL PROGETTISTA

Tavola n°

8A


TIMBRO E FIRMA

Data :
OTTOBRE
2013

LEGENDA DELLA TAVOLA


- tratteggio fabbricati
- pozzetto non identificato
- tratteggio viabilità in conglomerato bituminoso
- caditoia
- tratteggio aree pavimentate
- pozzetto illuminazione
- tratteggio aree verdi
- palo illuminazione
- tratteggio fosso
- albero non identificato
- recinzione in rete metallica
- pino
- steccato in legno/metallo
- cipresso
- Linea Elettrica aerea su pali
- ulivo
- Linee Telefonica aerea su pali

RILIEVO PLANI-ALTIMETRICO AREA "VIALE DEI CIPRESSI"

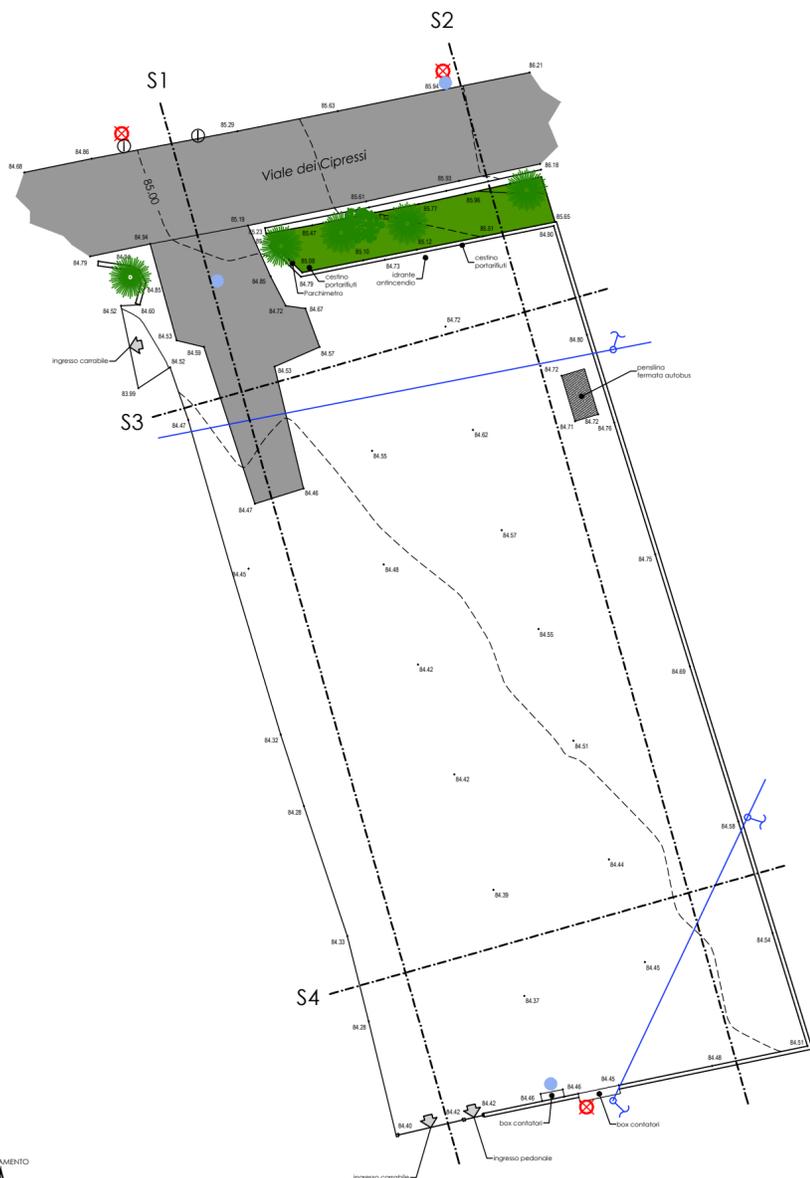


SCALA 1:200
L'equidistanza tra le curve di livello è di 0,50 m


Profilo 1

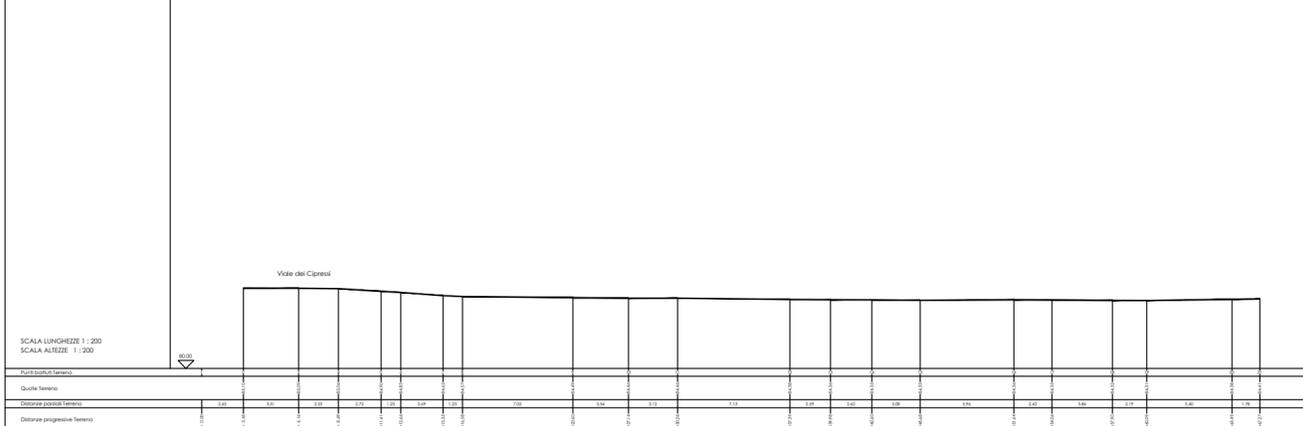

Profilo 2

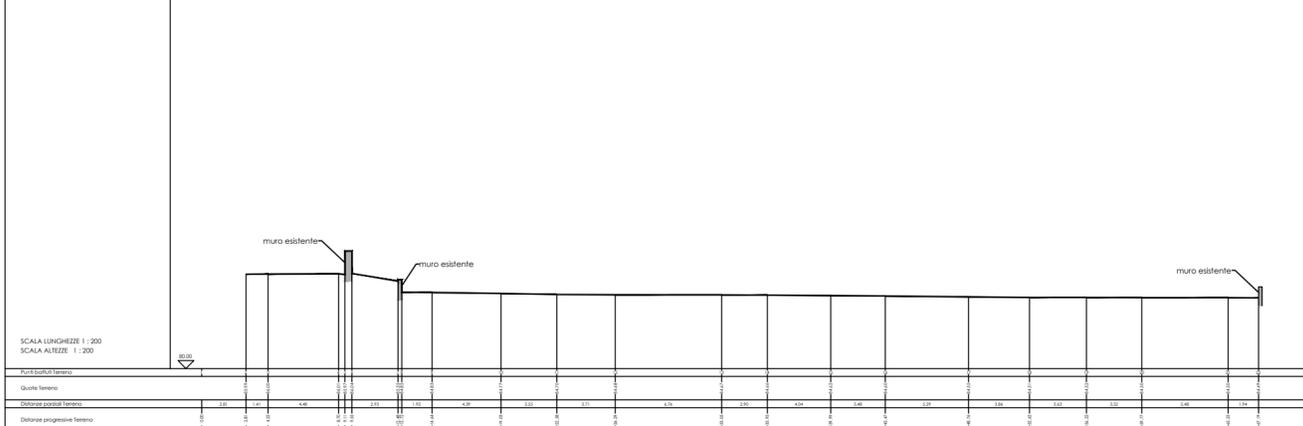

Profilo 3

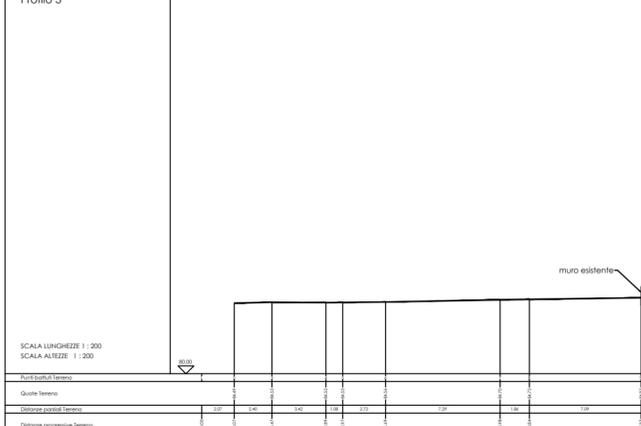

Profilo 4

