REGIONE TOSCANA

PROVINCIA DI LIVORNO

COMUNE DI
CASTAGNETO CARDUCCI

GARA A PROCEDURA APERTA PER L'AFFIDAMENTO MEDIANTE LO STRUMENTO DELLA FINANZA DI PROGETTO A GARA UNICA DELLA PROGETTAZIONE REALIZZAZIONE E GESTIONE DI NUOVI PARCHEGGI

PROGETTO DEFINITIVO

(VERSIONE AGGIORNATA CON LE MODIFICHE RICHIESTE DALL'AMINISTRAZIONE COMUNALE COME DA VERBALE DEL 10 LUGLIO 2013)

CONCESSIONARIO :

SIS
Parking Service Systems
SIS s.r.l. - Via Tasso 12 - 06073 Mantignana di Corciano (PG) - Tel. 075 605.195 - E-mail: info@sispark.it - http: www.sispark.it

INTERVENTO PROGETTUALE : BOLGHERI
(b.2) PARCHEGGIO A RASO A BASSO IMPATTO AMBIENTALE IN LOC. FONTE DELL'AQUILA

ELABORATI STATO DI FATTO :
RILIEVO PLANI-ALTIMETRICO
PROFILI

Scala degli elaborati :
1:200

PROGETTAZIONE :

(NOTA - IL PROGETTISTA SI RISERVA A TERMINE DI LEGGE LA PROPRIETA' DI QUESTO DISEGNO, CON DIVIETO DI RIPRODURLO, ANCHE PARZIALMENTE, O RENDERLO COMUNQUE NOTO A TERZI, SENZA LA PROPRIA AUTORIZZAZIONE OVVERO IN CARENZA DI CONSENSO SCRITTO PREVENTIVO).

Architetto
Andrea Agostini
architettura & progettazione

Studio: via Giulio Cesare Beccaria n° 27 - 05100 TERNI
Tel. & fax 0744.58991 - Cell. +39.347.4704937
Ordine degli Architetti Pianificatori Paesaggisti e Conservatori della Prov. di Terni - Sez. "A" n° 301
P. IVA: 00784000556 - C.F.: GSTNDR70D25L117W
E-mail: architetto.andrea.agostini@gmail.com

IL PROGETTISTA

TIMBRO E FIRMA

Tavola n°
9A

Data :
OTTOBRE 2013

LEGENDA DELLA TAVOLA

- tratteggio fabbricati
- tratteggio viabilità in conglomerato bituminoso
- tratteggio aree pavimentate
- tratteggio aree verdi
- tratteggio fosso
- recinzione in rete metallica
- steccato in legno/metallo
- Linea Elettrica aerea su pali
- Linee Telefonica aerea su pali
- pozzetto non identificato
- caditoia
- pozzetto illuminazione
- palo illuminazione
- albero non identificato
- pino
- cipresso
- ulivo

RILIEVO PLANI-ALTIMETRICO "LOC. FONTE DELL'AQUILA"

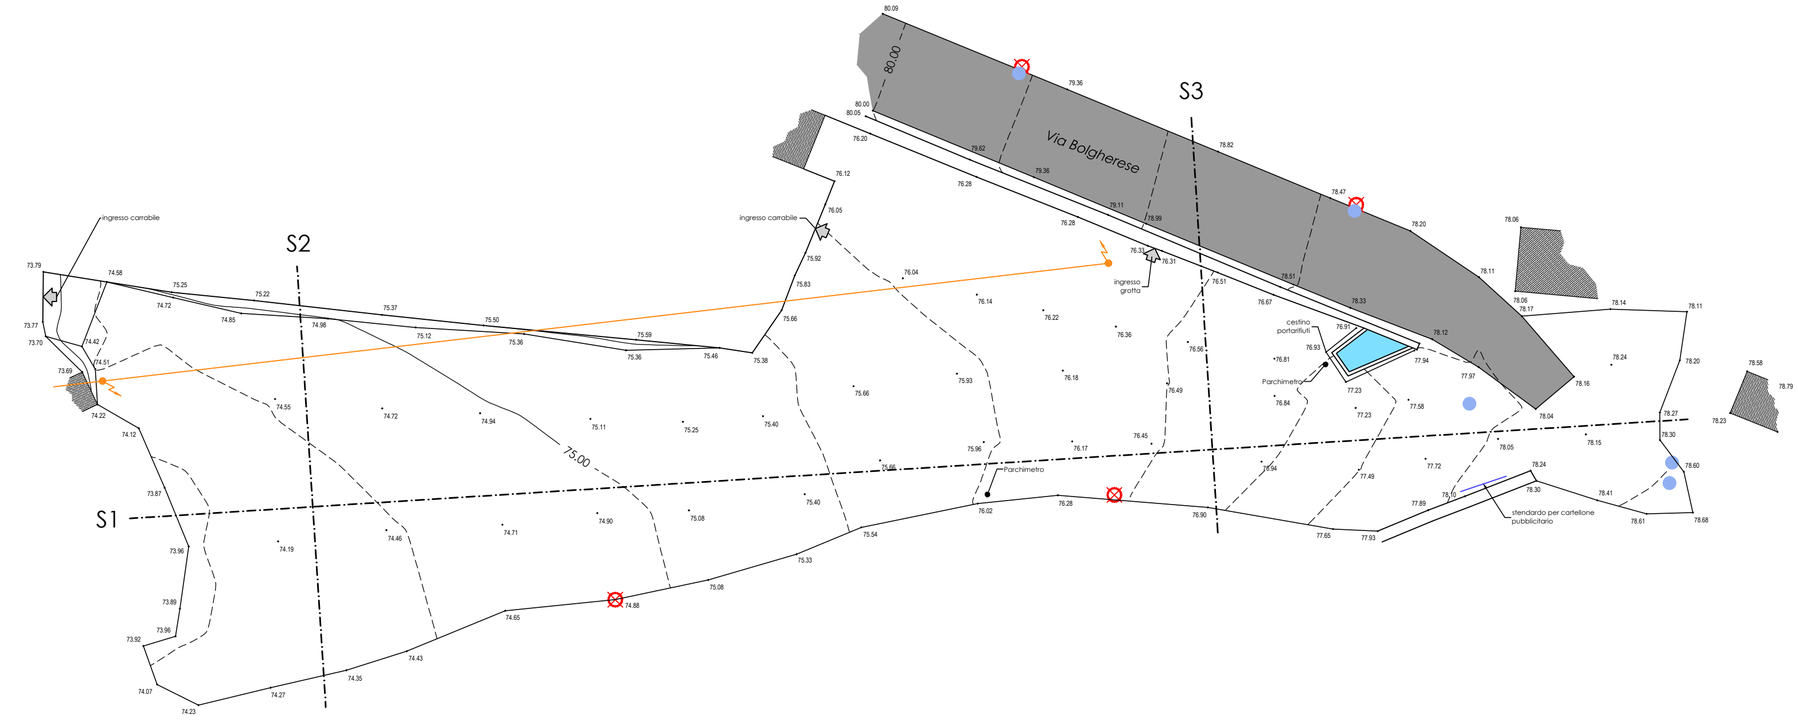

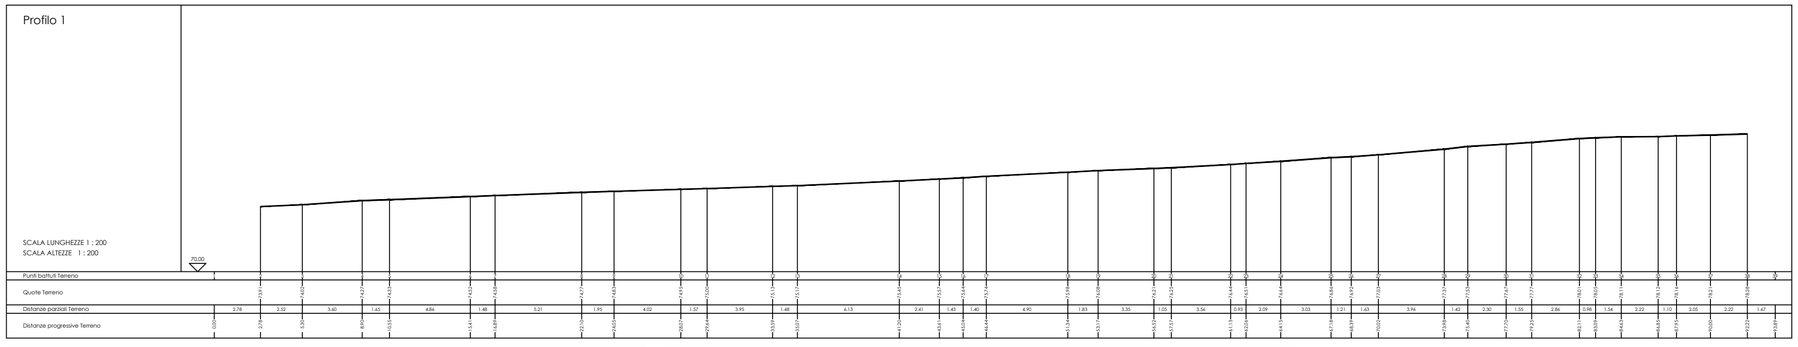

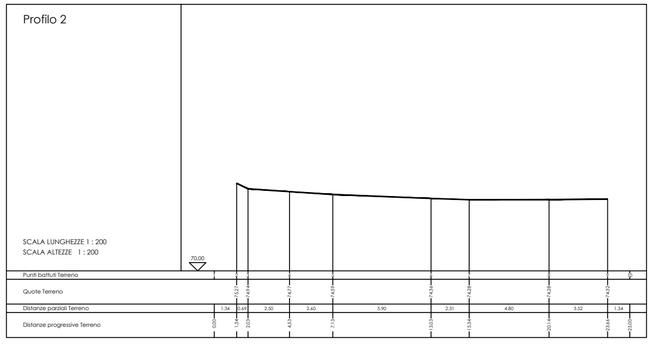

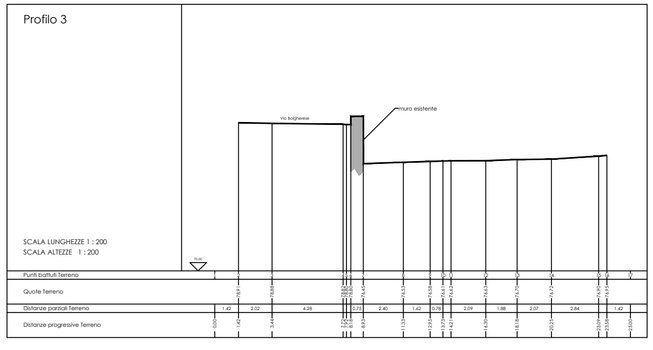

ORIENTAMENTO

SCALA 1:200

0 20 50 100

L'equidistanza tra le curve di livello è di 0,50 m