




- LEGENDA
- Pianta di vario tipo
 - Pino grosso
 - Pino medio
 - Leccio
 - Muretti di varie tipologie
 - Rete di confine
 - Limite asfalto
 - ⑦ Punto di vista fotografico

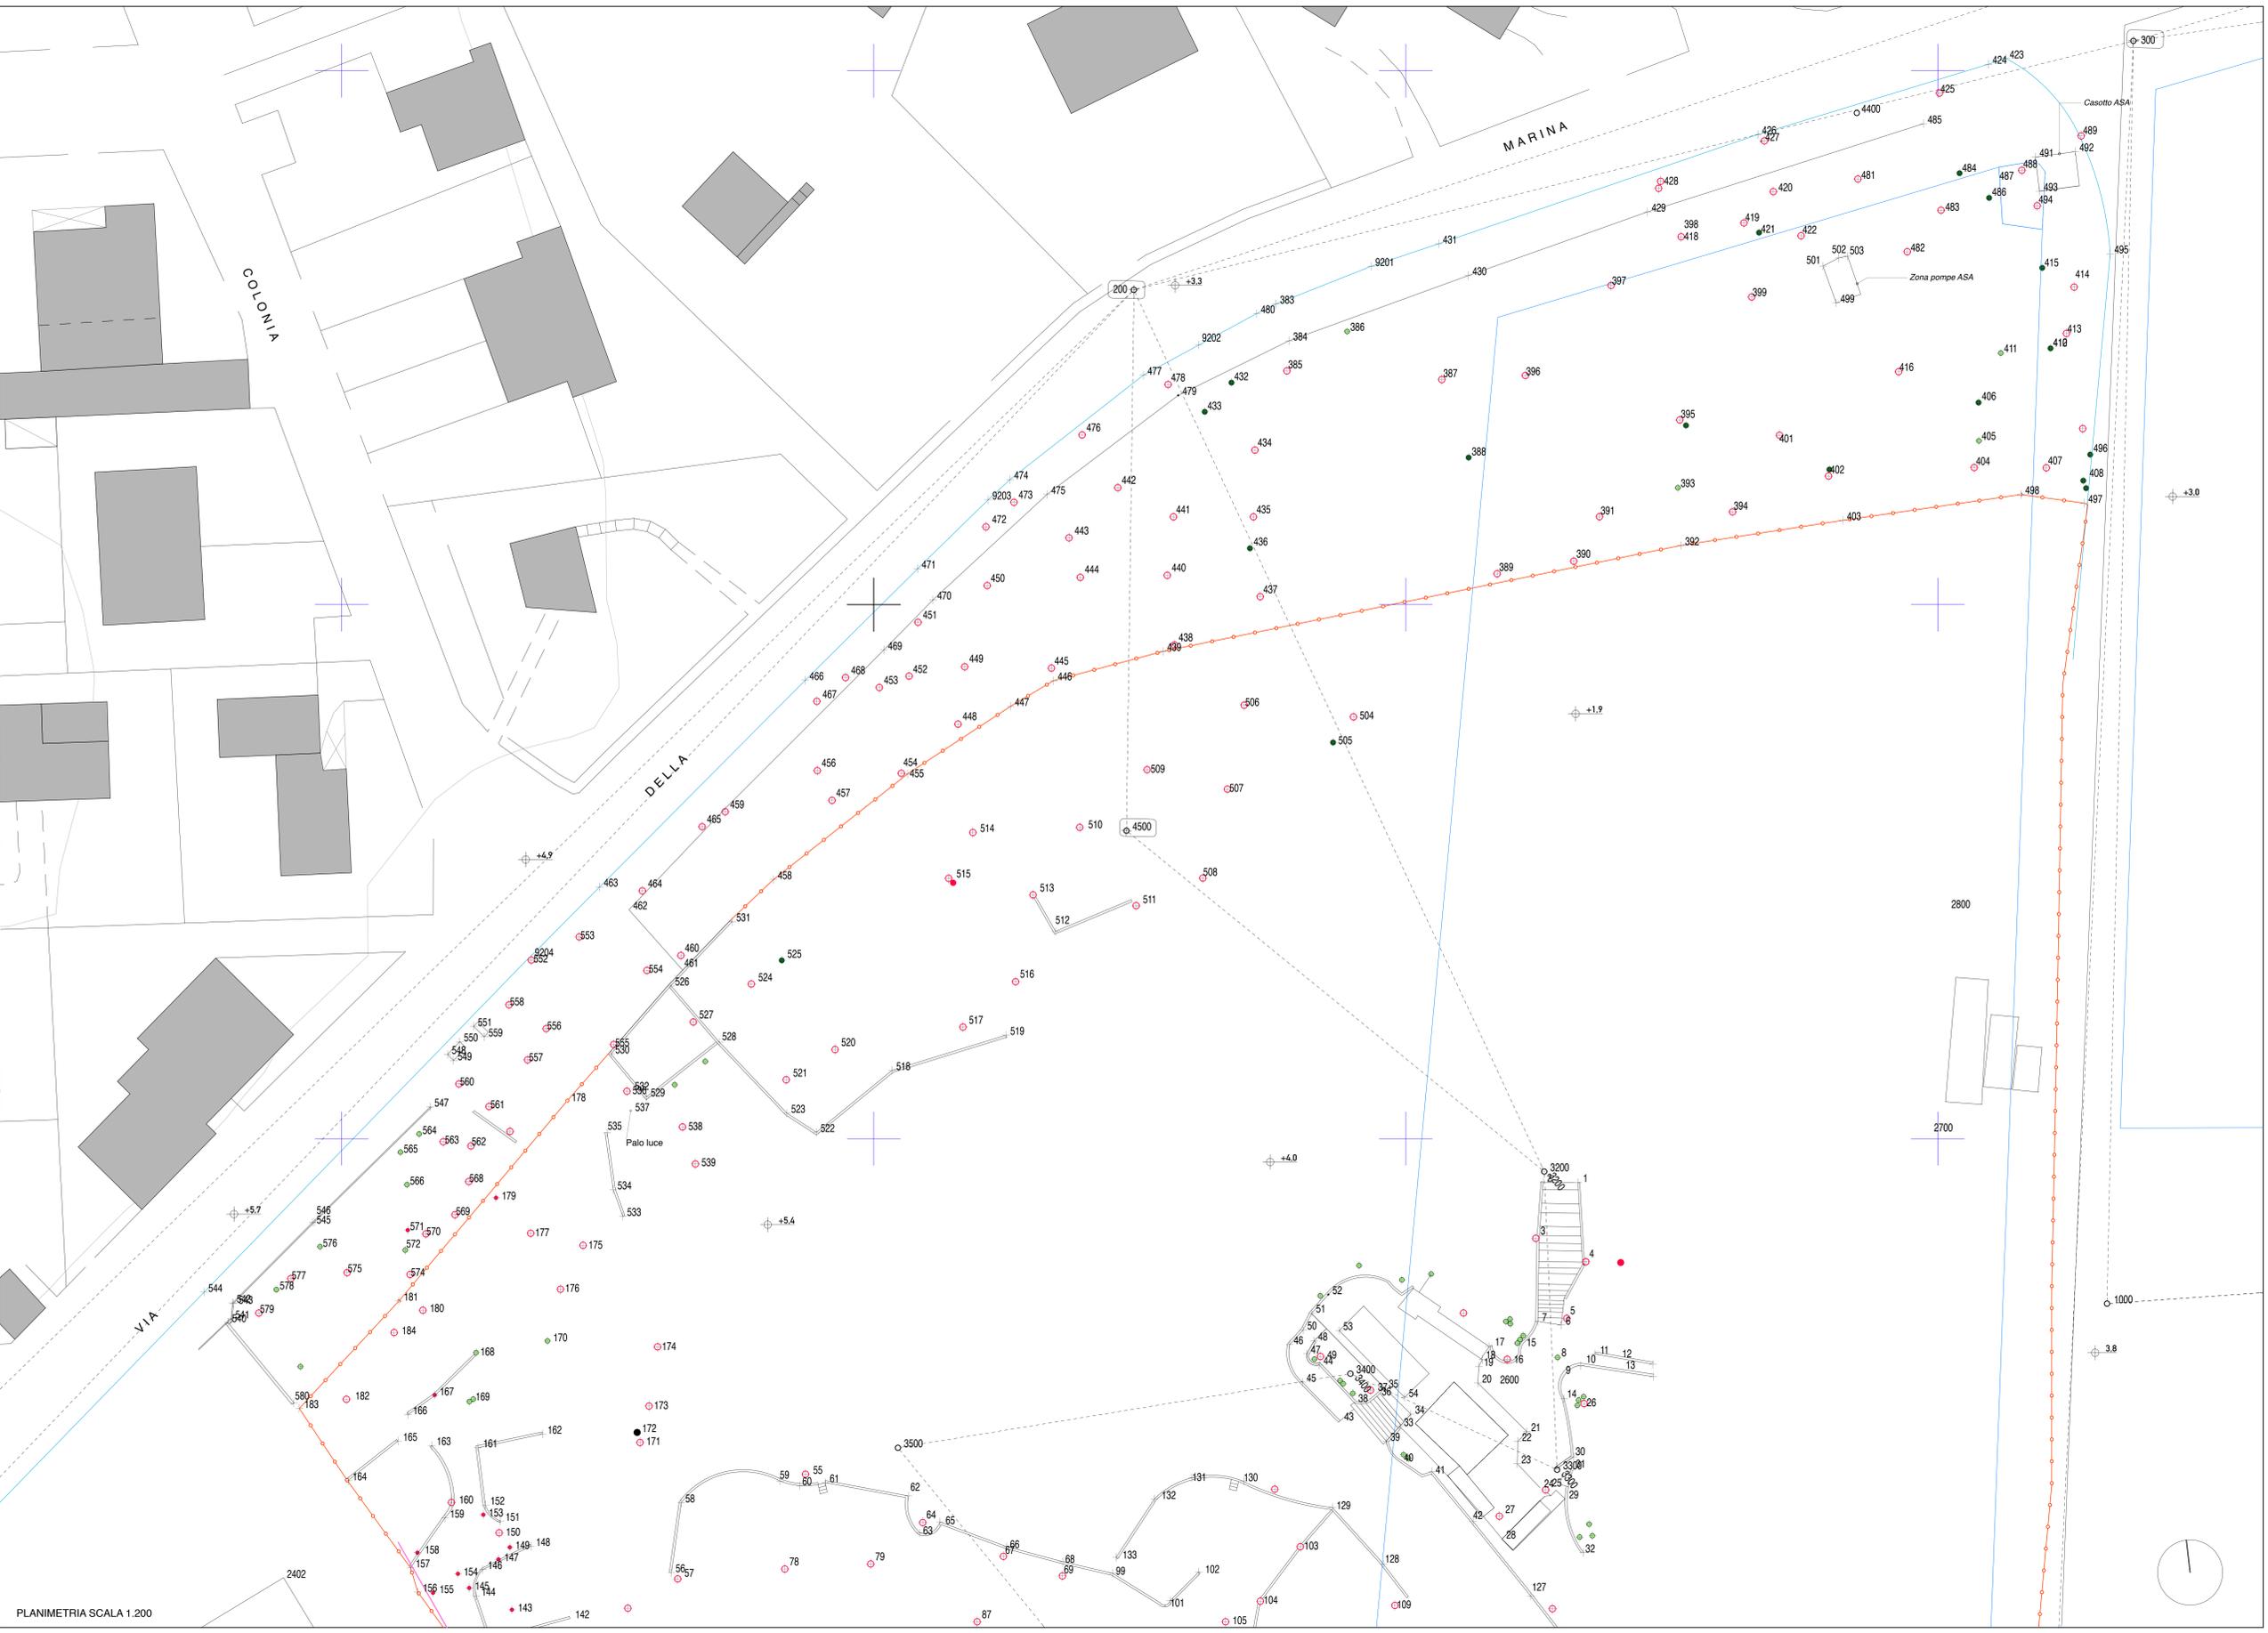

PLANIMETRIA SCALA 1:200