



**SISTEMA FW - Pianta**

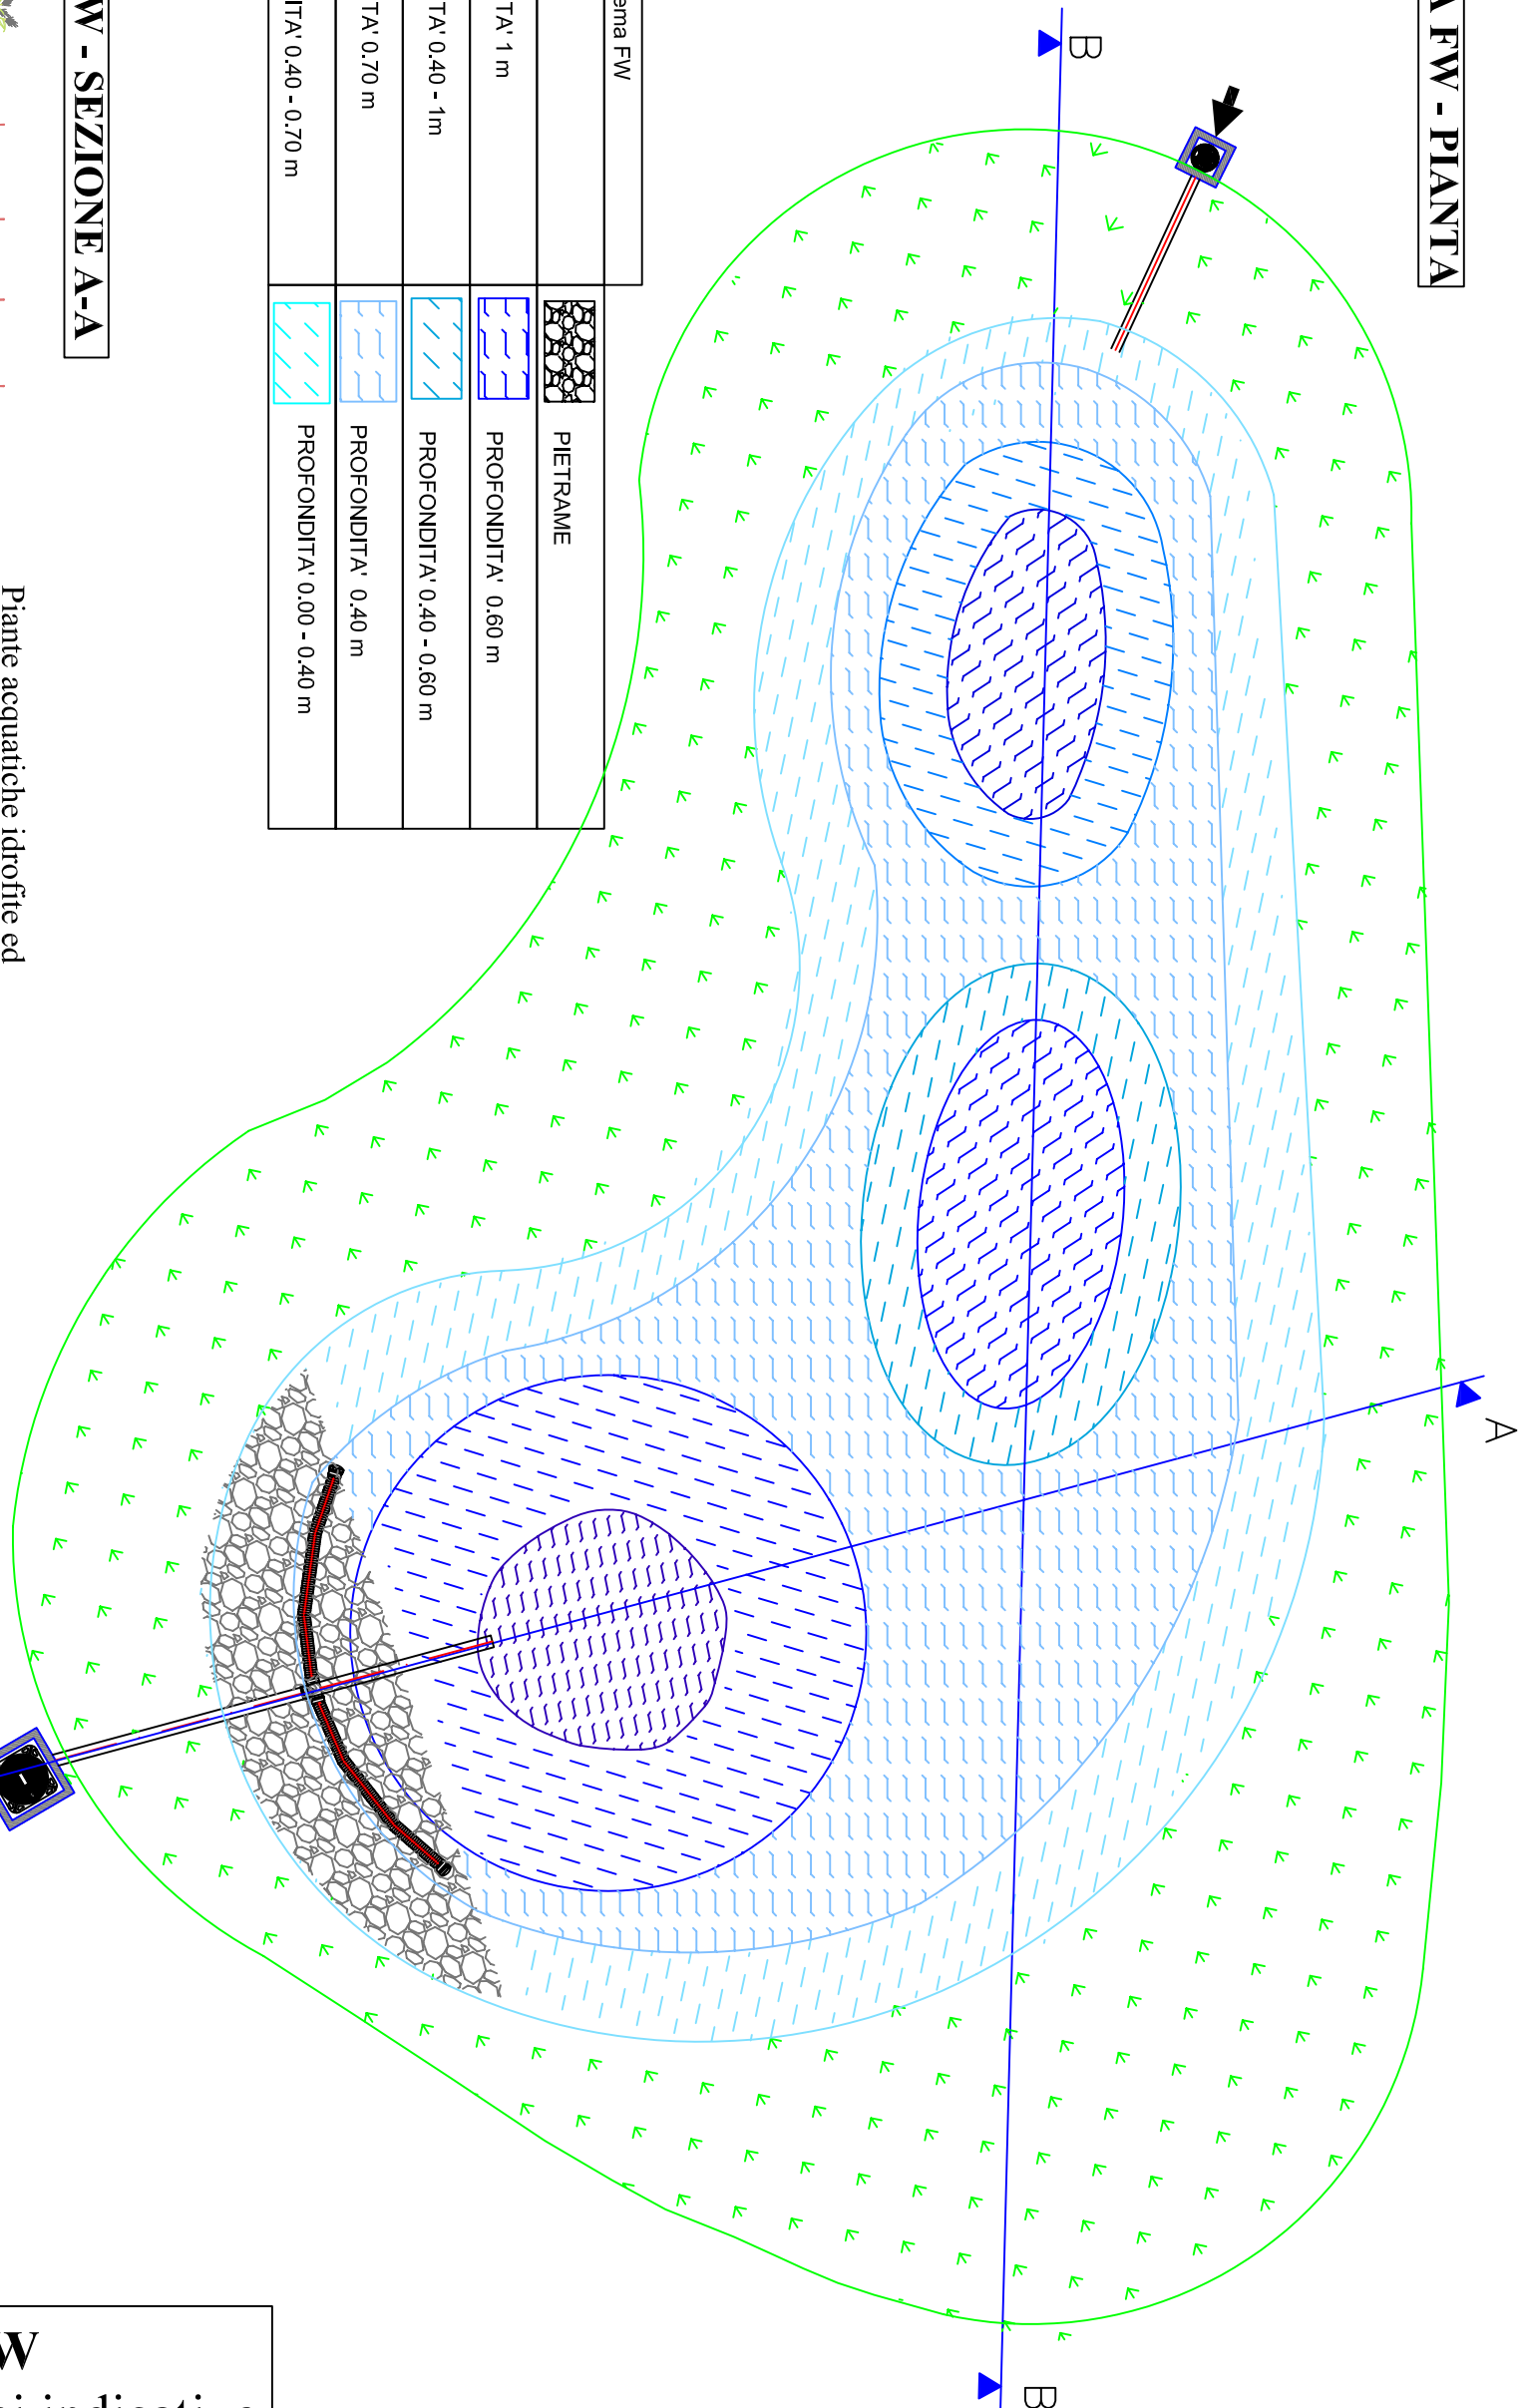

LEGENDA Pianta Sistema FW	
	SPONDE
	PROFONDITA' 1 m
	PROFONDITA' 0,40 - 1m
	PROFONDITA' 0,70 m
	PROFONDITA' 0,40 - 0,70 m
	PIETRAME
	PROFONDITA' 0,60 m
	PROFONDITA' 0,40 - 0,60 m
	PROFONDITA' 0,40 m
	PROFONDITA' 0,00 - 0,40 m

**SISTEMA FW - SEZIONE A-A**

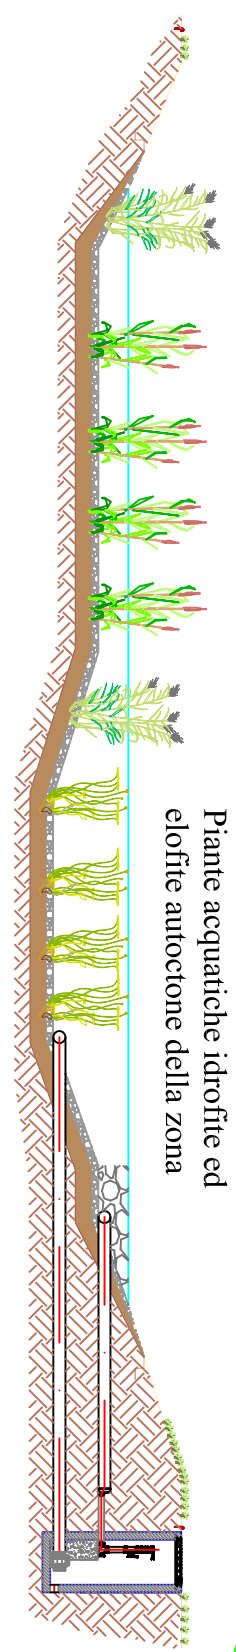

**SISTEMA FW - SEZIONE B-B**

