



DETTAGLIO 1

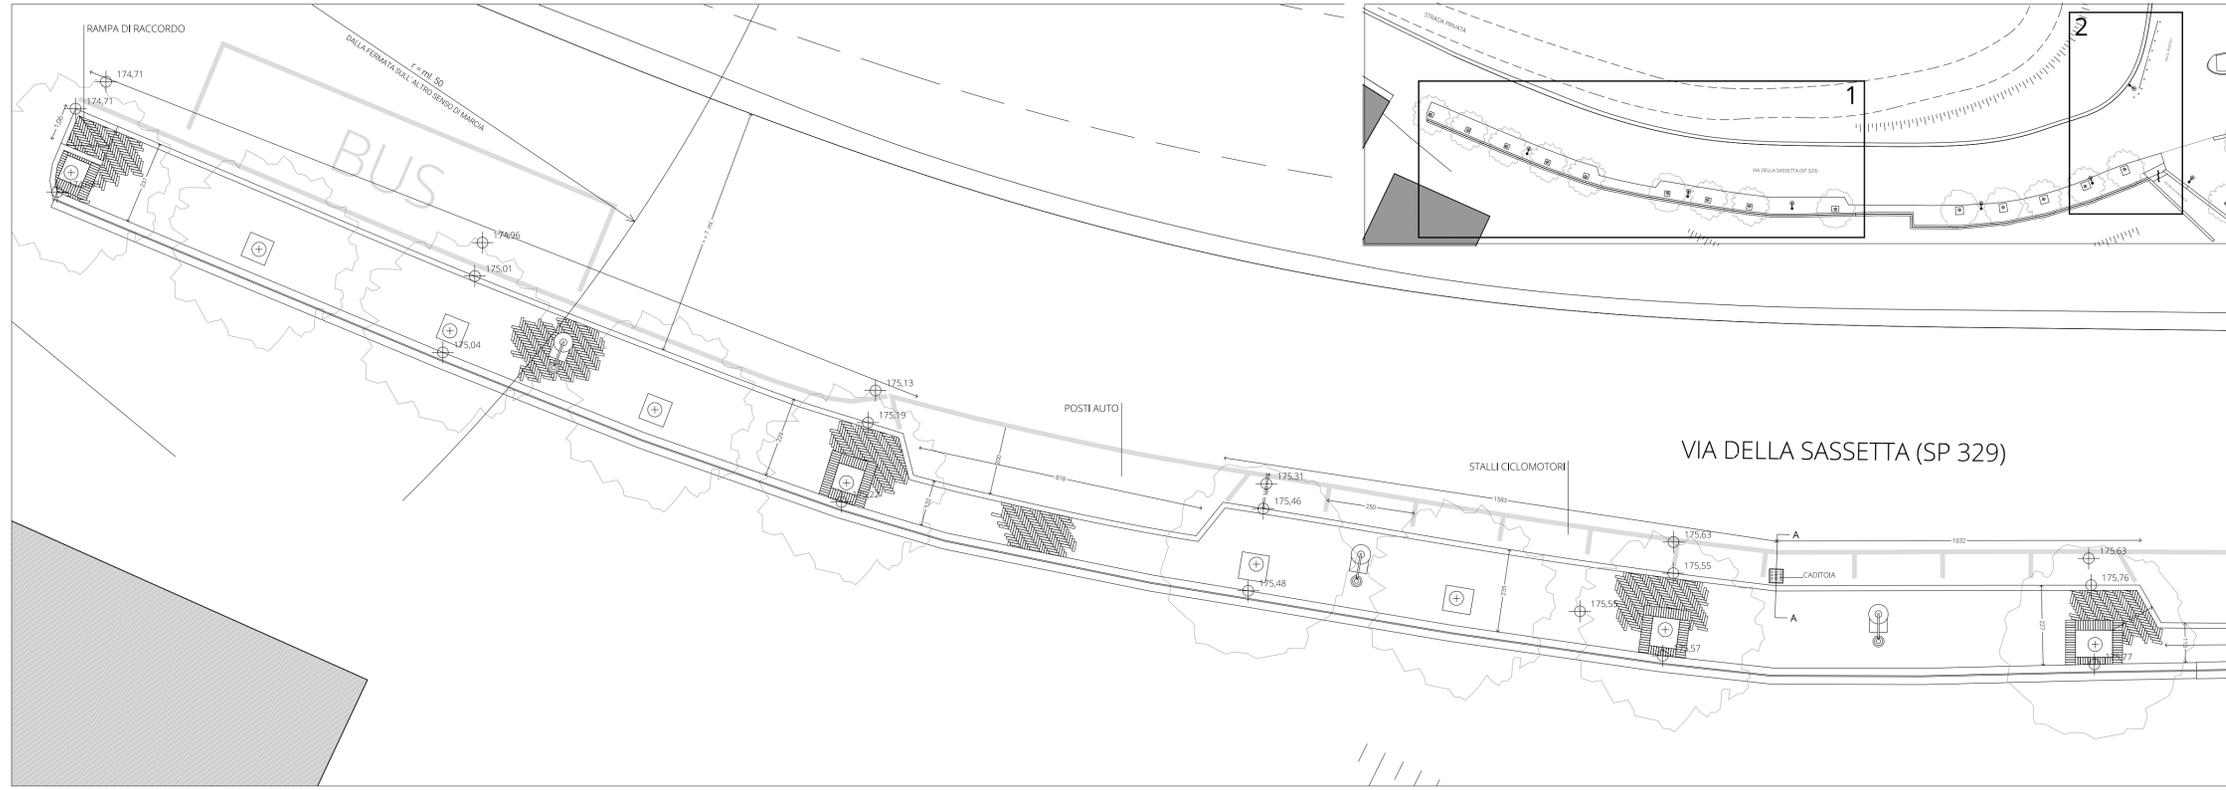


PLANIMETRIA GENERALE

DETTAGLIO 2

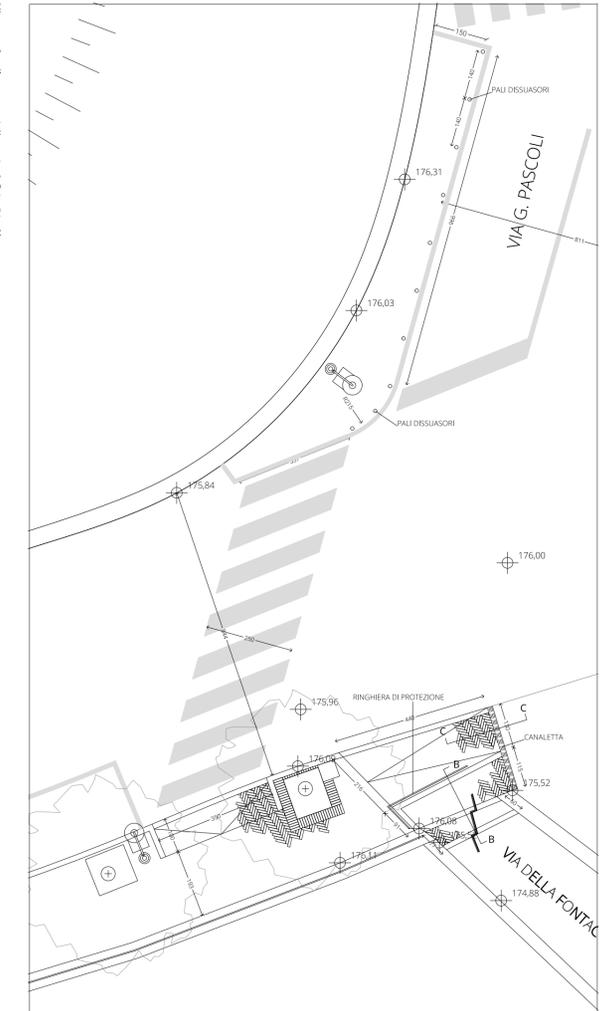


PARTICOLARE LAMPIONE
PROSPETTO FRONTALE E SEZIONE SU PLINTO

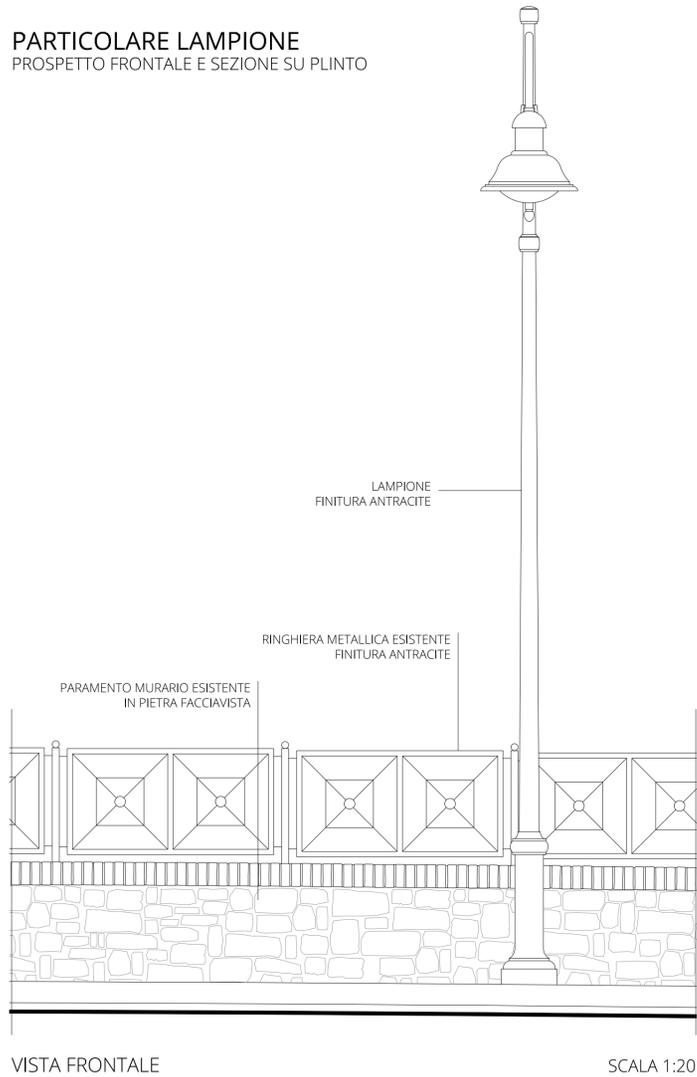


SEZIONE SU PLINTO
SCALA 1:25


A-A
SEZIONE MARCIAPIEDE IN AMPLIAMENTO SU CADITOIA
SCALA 1:20

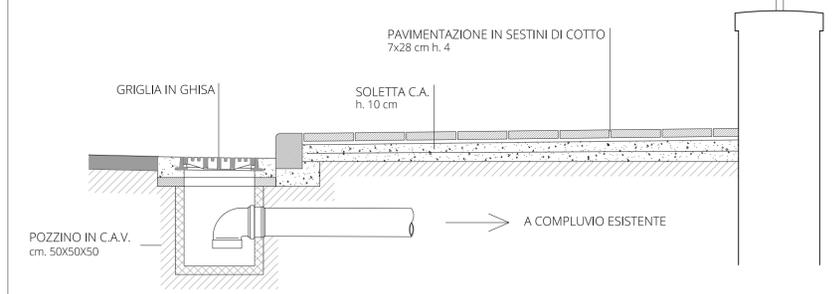

B-B
SEZIONE GRADONI SU VIA DELLA FONTACCIA
SCALA 1:20

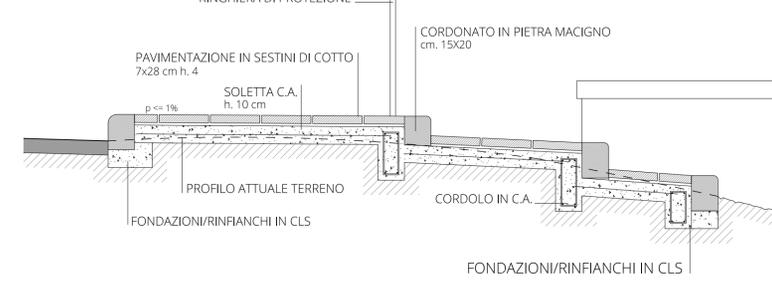

C-C
SEZIONE RAMPA VERSO PARCO DELLA RIMEMBRANZA
SCALA 1:20

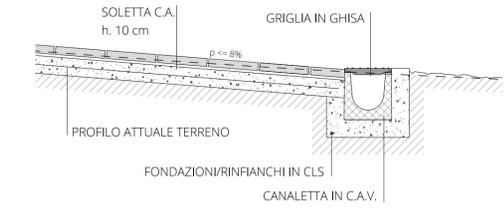

Comune di Castagneto Carducci

Progetto esecutivo (ai sensi del DPR 207/2010)

oggetto Realizzazione di percorso accessibile attraverso l'adeguamento marciapiede esistente e realizzazione di nuovo attraversamento pedonale su Via della Sassetta (S.P. n. 329)
ubicazione Via della Sassetta - S.P. n. 329
committente Comune di Castagneto Carducci
tecnico Arch. Francesco Nannini
data 12 aprile 2021
scala 1:100 - varie

oggetto tavola
PLANIMETRIA DI PROGETTO
DETTAGLI COSTRUTTIVI

3 rev.1